


建 筑	ARCHITECTURE
结 构	STRUCTURE
给 排 水	PLUMBING
暖 通	MECHANICAL

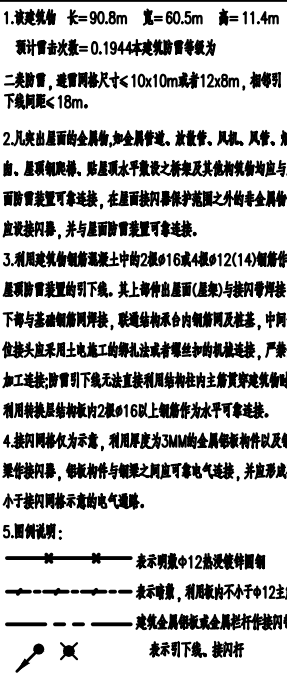

人防工程设计自审小组专用章				
防火设计自审小组专用章				
注册章				
工程设计出图专用章				
平面位置示意图				
版本 Revision				
版 本 Rev.	修 订 内 容 Descriptions	修 订 日 期 Date	修 订 人 By	
审 定 Examined	赵伟	赵中		
审 核 Checked	付俊哲	付俊哲		
项目负责 Project Principal	张小华, 黄雨明	张华 黄雨明		
专业负责 Special Field in Charge	甘彬	甘彬		
校 对 Design Checked	叶学智	叶学智		
设 计 Design	李思远	李思远		
绘 图 Drawn	李思远	李思远		
建设单位 Client	深圳市地铁集团有限公司			
工程名称 Project Title	深铁瑞城			
子项名称 Sub-Title	社康养老			
图纸名称 Drawing title	社康养老屋顶防雷平面图			
子项号 Sub-title NO.	图号 DWG. NO.	人防图号 Air DEF. DWG. NO.		
06	DS-06-F001			
图别 DWG. Style	版本号 Rev.	日期 Date		
电施	A	2021. 03. 08		
工程编号 Design NO.	GC160096	比例 Scale	1:100	
CAPOL 華爾國際				
深圳市華爾國際工程設計股份有限公司 SHENZHEN CAPOL INTERNATIONAL & ASSOCIATES CO., LTD.				