


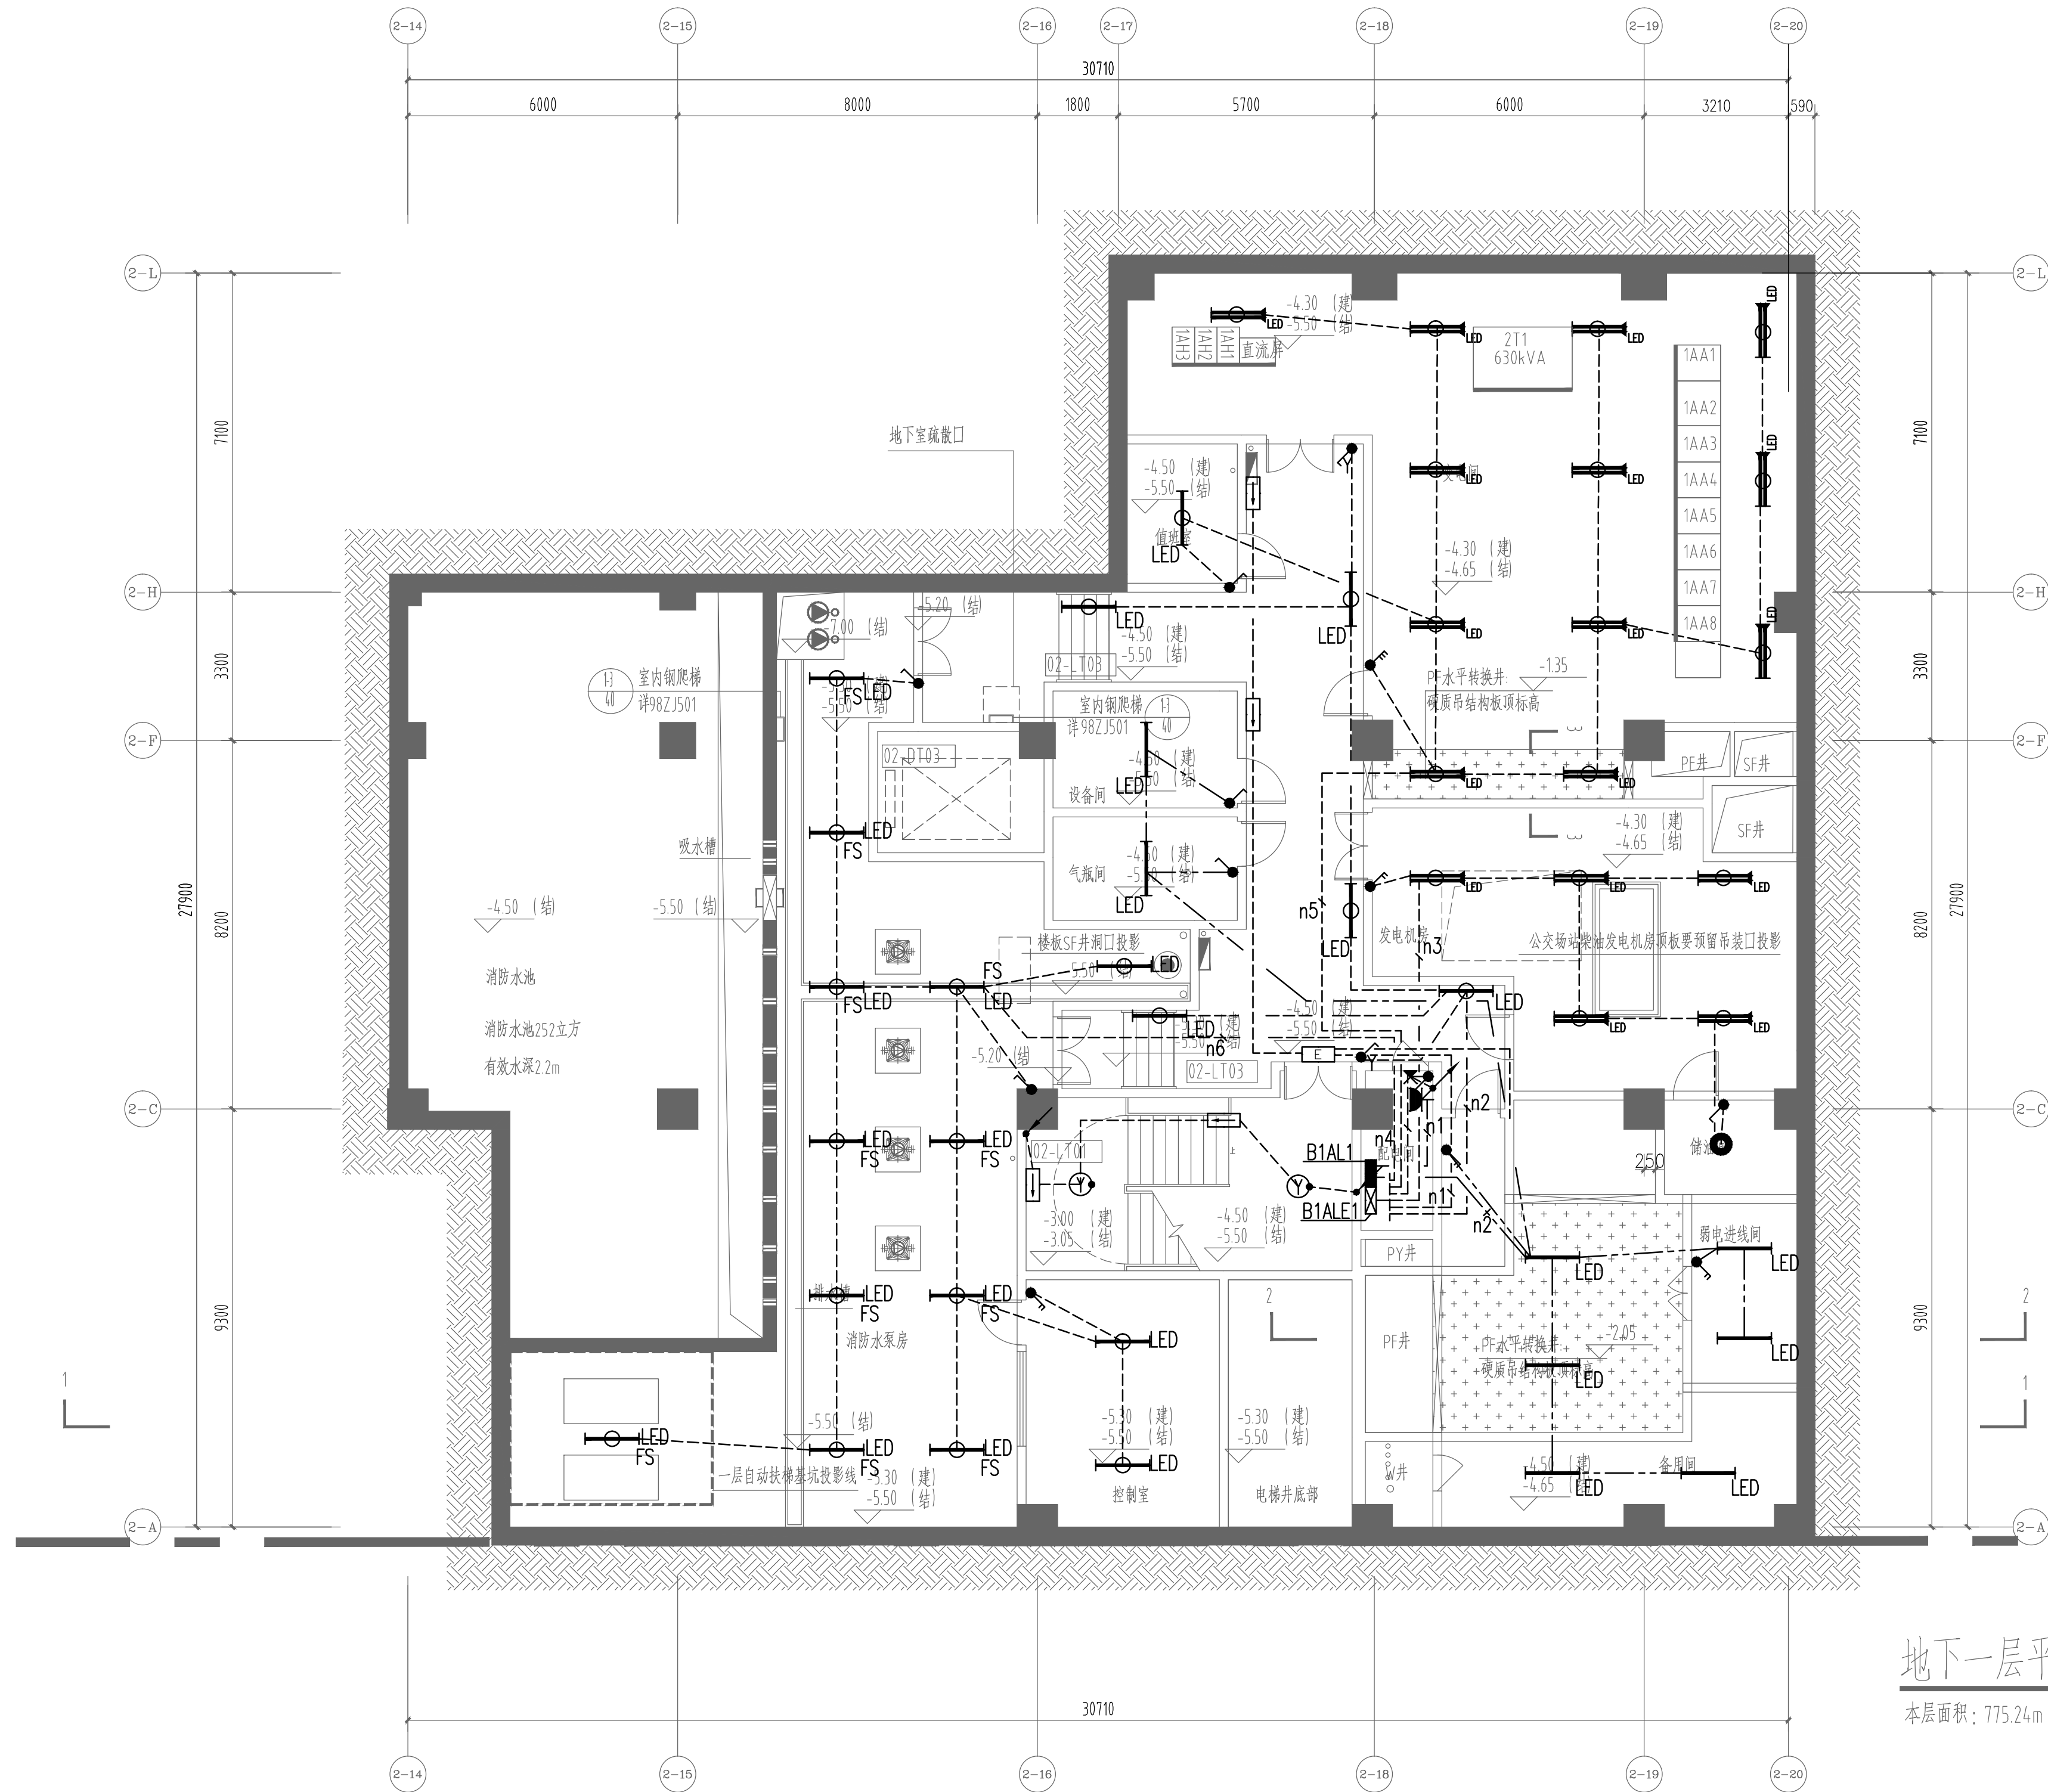

地下一层平面图 1:100

本层面积: 775.24m²

二、建筑层高表

楼层	建筑标高	结构标高	层高
屋面	21.420	20.920	4.550
三层	16.370	16.320	3.850
二层夹层	12.520	12.470	3.850
二层	8.670	8.620	3.850
一层夹层	4.370	4.320	4.300
一层	±0.000	-0.050	4.370
◆ 地下一层	-5.300	-5.500	5300

注: 1.此表为本栋标高示意, 表中所示 ◆ 栏为本层标高.

建设单位: 深圳市地铁集团有限公司
CLIENT:



奥意建筑工程设计有限公司
A+E Design Co., Ltd.
甲级资质 A144002927
Class A Qualification, No. A144002927
建筑行业(建筑工程)甲级
Architectural Engineering Design, Class A
电子通信广电行业(电子工程)甲级
Electronic Engineering Design, Class A
网址 (URL): <http://www.ae-design.cn>

合作设计单位:
CODESIGN



利安顾问(中国)有限公司
LEIGH & ORANGE LTD.
香港英皇道东77号
25楼2505室(香港)001室
501, DORSET HOUSE,
77A-80D, PLACES, 77Y KING'S ROAD,
HONG KONG.
TEL: 852 2558 8888
FAX: 852 2558 8888
www.leighorange.com.hk

盖章区
STAMP AREA

3	2020.10	施工图
2	2017.06.20	施工图
1	2016.12.30	报审施工图

版次 REV.	发行日期 ISSUE DATE	摘要 DESCRIPTION
		发行记录 ISSUE REMARK

工 艺	工 艺	工 艺
通信管道	张国庆	
电 气	张国庆	
气象动力	陈 君	
暖通空调	吴宗俊	
给排水	黄 卓	
结 构	廖惠芬	
建筑总图	廖惠芬	
专 业	姓 名	签 署
DISCIPLINE	FULL NAME	SIGNATURE

项目总负责	项目总负责	项目总负责
PRIMARY CAPTAIN	孙 明	
PROJECT MANAGER	吴昌伟	
APPROVE	张国庆	
EXAMPT	张国庆	
MAIN ENGINEER	卢江华	
校 对	余培贤	
DESIGN	余培贤	
DRAWN	余培贤	
DUTY	姓 名	签 署
	FULL NAME	SIGNATURE

设计阶段	施 工 图	专 业	电 气
JOB STAGE	施 工 图	DISCIPLINE	电 气
项目名称	地铁前海时代广场T201-0071	项 目 名 称	宗地项目一期(7-1号地块)
子项名称	公交首末站及公配	子 项 名 称	项 目 名 称
图 名	地下一层照明平面图	图 名	地下一层照明平面图
工程号	子项号	图 号	版 次
PROJECT NO.	ITEM NO.	DWG. NO.	REV.
16-002	02	DE-D02	3
比 例	1:100	比 例	1:100
SCALE	1:100	SCALE	1:100