

2021-07-19

SHENZHEN RAIL RUICHENG
(PROPERTY COVER ON THE TRUCK SECTION OF CHANGZHEN)
THE MARKETING CENTER SIGN GUIDE SYSTEM DEEPENS THE DESIGN DRAWING

深铁瑞城(长圳车段盖上物业) 营销中心标识导视系统深化设计图纸



酒店及度假村
Hotels & Resorts



特色小镇、文旅综合体
Characteristic town & cultural
tourism complex



康养、温泉
Wellness & hot spring



主题乐园
Theme Park



商业综合体
Commercial complex



住宅及展示区
Residential and display areas



办公及产业园区
Office and Industrial Park



医院、学校、场馆
Hospitals, schools, venues

GLOBAL CULTURAL TOURISM VALUE CHAIN CREATIVE BODY
全域文旅价值链创意体

3F, Building F16, F518 Fashion Creative Park, Baoyuan Road,
Baoan District, Shenzhen, China
中国深圳宝安中心区宝源路F518时尚创意园F16栋3F



深圳市艾米艺术设计有限公司



官网



公众号

深圳市艾米环境艺术工程有限责任公司

CONTENTS

- 00 封面
COVER PAGE
- 01 招标须知
TENDER AWARD NOTES
- 02 字体、图标运用规范
FONT, ICON USING THE SPECIFICATION
- 03 材料、颜色运用规范
MATERIAL, COLOR SPECIFICATION
- 04 室内标识布点图
INDOOR SIGNAGE LAYOUT
- 05 室内标识设计图
INDOOR SIGNAGE CONSTRUCTION DRAWING
- 06 室外标识布点图
OUTDOOR SIGNAGE LAYOUT
- 07 室外标识设计图
OUTDOOR SIGNAGE CONSTRUCTION DRAWING

01

招标须知

TENDER AWARD NOTES

招标须知 Tender Award Notes

1.工程范围

.工程范围必须依据客户发出的最终招标图纸及其它招标说明档之内容，为酒店之户外、室内制作及安装有关标识项目。

.承包商必须现场视察及覆实有关项目之尺寸及安装位置，并负责有关制造及安装的所有细节，如构件装配、框架、托板、防水装置与及所需灯具，包括镇流器、启动器等全套设备，及在标识5米范围内的配电线路及接驳(除非另有说明)。

.招标图纸及说明若有不尽之处，而承包商有更好的建议，或任何其它特别说明事项（如有未能依足之处），应在投标书内或招标答疑文件中一并提出。

2.招标图纸、技术说明之遵守

.承包商有责任依足“招标图纸”和“材料与施工技术要求书”所载资料执行有关工序。

.本<材料与施工技术要求书>的所有条款须用于图纸上所显示的工程，本工程亦需满足国家及当地现行技术规范标准及行业相关规定。当本<材料与施工技术要求书>的要求与图纸上的设计说明或国家及当地现行技术规范标准及行业相关规定有任何不一致时，应以较严格的要求为准。

.所有承包商在承包之项目工作前应有责任、有义务事先了解施工场地、熟悉图纸、及时发现问题，并向顾问协调解决，满足国家及地方等相关规范要求，不可以提及任何借口，而免其承担质量及返工费用之责任。

3.施工前的准备及质量控制样本

.所有工序进行前，必须取得业主或其代表批准，并根据协议的工作进度表进行。

.承包商根据客户要求呈交各种主要材料的样本、色板及各款主要标识之实物样板，把其装置于业主或其代表指定的位置。经确认之样板，将作为日后工程之质量控制及收货标准。

4.施工图纸及技术档

.承包商应对标志牌上文字的具体内容写法（中、英文表达）进行最终确认后，并根据设计方案及中华人民共和国现行有关标准，结合现场进行测绘，制作成详细的施工图，经业主或其代表批核后才开始制作及安装工序。招标图纸只作为展示设计一向用途。

.“施工图”应包括制造、装配、安装和布置图；材料和设备清单或表格，以及制造厂的标准图、说明书和小册子，特性和试验数据，接线和控制图及相关其它图纸，与设备、材料、完整系统的设计方法有关的附带说明等数据，并应说明材料、设备与系统及其布置是否符合合同要求的技术数据。

.“施工图纸”规定所有制造及组成的实际细节，详细机械和电气设备有关实际尺寸的设计细节。

5.结构计算

.所有标志在未安装前须再由业主、管理公司、标识设计师等落实位置后才可以安装。

1.SCALE

.The project scale should be based on the final tender drawing provided by clients, included outdoor&indoor signage manufacture and installation.

.Vendor should confirm the related signage size and location, and be responsible for all details of manufacture and installation. In addition, vendor should prepare wire for signage within 5m(unless there is any special requirement).

.If there is any incomplete information, or there is better suggestion by vendor, should be included in the tender specification.

2. ABIDANCE

.Vendor should process strictly abide with tender drawing and material specification.

.This material and manufacture specification should only apply to the projects on the drawing. This project should be per local related regulations. If there is any difference between nation regulation and local regulation, the project should be abide with the stricter one.

.All vendors should have full understanding about the drawing and construction situation, if there is any problem, vendor should consult with consultant first. No excuse accepted for any irresponsibility.

3.PREPARATION BEFORE CONSTRUCTING AND QUALITY CONTROL

.All process should not be going before being approved by clients, and the project should be finished within the schedule.

.Vendor should provide the sample of material, color and main sign, and install the sample on the appointed location, for the use of quality control.

4. SHOP DRAWING AND CRAFT SPECIFICATION

.Vendor should refine the detailed shop drawing after site measuring. And vendor should not begin manufacturing before clients confirm. Tender drawing is only for the use of showing the whole design situation.

.Shop drawing should include manufacture, installation, layout plan, material list, manufacture brochure, related data and related drawing. And it should be specified if the layout and system are abided with the data in contract.

.Shop drawing included all details, e.g. Mechanical equipment size.

5.CAPACITY MEASURE

.All signs location should be confirmed by clients before installation.

招标须知 Tender Award Notes

.承包商须聘任合格的结构工程师，为所有标示项目和安装工程进行所需之力度计算。承包商须对整个项目的结构完整性和各构件的安全性负责，确保所有工序符合中华人民共和国法例的执业守则和规定。

6.安装说明

.承包商必须向业主或其代表提交一份安装说明书，并应特别指出那些工序可能影响标识项目以外其它工程之施工。

.承包商须先到工地研究环境、量度每个标志的现场位置、与各方单位协调。如发现现场标识位置与招标有出入，必须立刻通知设计师以作安排。

7.维护指引

.承包商必须提供启动、运行、停止和事故等所要求的分步操作程序。包括供设备正确运行检查、清理、修理、大修、拆卸、设备装配工序及故障处理方法等，以便于进行工程移交后的维护工作。

8.竣工图

.承包商应于工程完成后四星期内，向业主提供完整的竣工图。

9.工程计划要求

定标 客方确定
完工交收 客方确定

提交施工图纸、技术档、物料、色板及标志样板
业主审批（设计师协助业主审批）
标识制作时间
现场安装及调试
补修改善及验收合格

由承包商按上述工期
在回標時提交詳細時
間表

10.安全措施

.承包商必须遵守中华人民共和国有关机构之地盘施工安全规例。保障公众安全工程进行期间，承包商必须采取一切所需措施，保障市民免受伤害或死亡威胁。

.保障公众财产
工程进行期间，承包商必须保护所有公众财产及道路，与及维护公营机构之财产，并负责对所有因承包工程而导致之损毁作出赔偿。

11.施工检查

.承包商应允许业主或其代表于任何合理时间内，到其厂房或工地现场检查有关工作情况。

12.指定之制造商

.招标图纸中所要求的物料、配件、组装配件需由业主指定或图纸规定的制造商及供应商提供，除非另有协议，否则不能更改。

.Vendor should employ qualified engineer to measure the bearing capacity.And vendor should be responsible for the whole project safety and make sure that all procedure abided with the regulation.

6.INSTALLATION SPECIFICATION

.Vendor should provide installation specification and specify the possible problem that might affect the project.

.Vendor should do research on the project site, measure the location and coordinate with other consultant. If there is any difference between the site location and drawing, designer should be noted.

7.MAINTENANCE

.Vendor should make sure all procedures proceed accordingly, including inspection, cleaning, maintenance, disassembling and equipping.

8.COMPLETE SHOP DRAWING

.Vendor should provide the complete shop drawing within four weeks after the project done.

9.SCHEDULE

.Appointed vendor project completed confirmed by client
confirmed by client

.Provide shop drawing, technology, material, color sample and signage sample
clients'comment
manufacture time
installation
refine and approval

Detailed schedule
to be provided
by vendor

10.SAFETY REGULATION

.Vendor should abide with the related safety regulation, and should take every measure to ensure the safety of citizens.

.Property safety
Vendor should protect all public property and roads, and should compensate for any damage it may cause.

11.CONSTRUCTION INSPECTION

.Vendor should make sure there is time for clients to inspect the procedure during constructing.

12.APPOINTED MANUFACTURER

.All material, accessory and fittings should be using the brand appointed by clients or provided by manufacturer.

02

字体、图标运用规范

FONT, ICON USING THE SPECIFICATION

中文字体：MHeiGB

深铁瑞城长圳车段盖上物业


英文字体：Gilroy

ABCDEFGHIJKLMNOPQRSTUVWXYZ
abcdefghijklmnopqrstuvwxyz

数字字体：Century Gothic

0123456789

箭头规范：

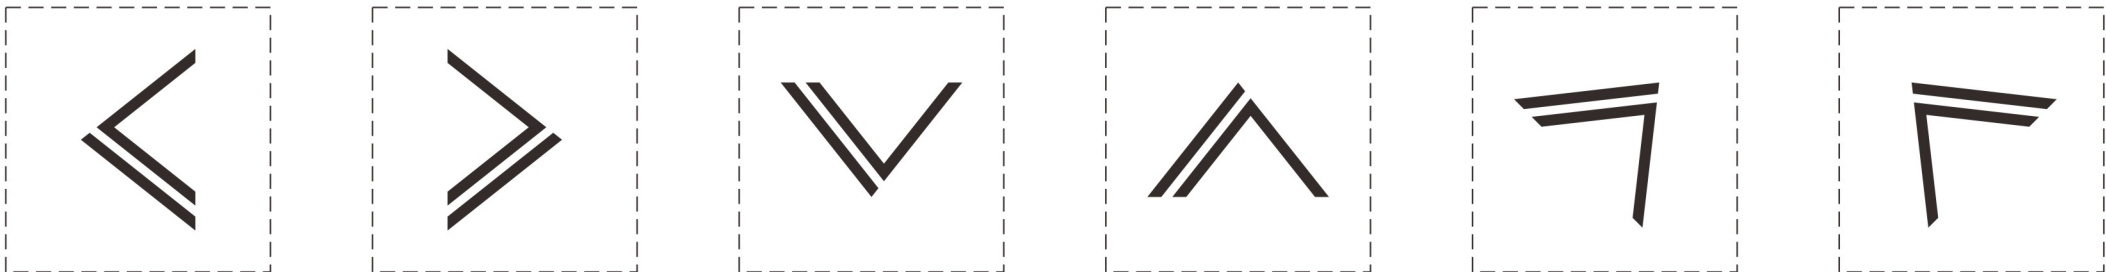

设计方版权所有，图纸尺寸均以标注为准，
施工单位须现场校实际尺寸。
Copyright Reserved by Designer.
All Measurements Must be Accord to
Dimesions.Contractors Must Verify All
Dimensions on Site.



by amy!DEA

深圳市艾米艺术设计有限公司
深圳市宝安区中心区宝源路F518时尚创意园
F16栋3层(整层)
F518 Idea Land F16 Building 302, 1065
Baoyuan Road, Xixiang Street, Baoan District,
Shenzhen 518100
www.amy-sign.com

T 86-755-26090131 29558160
F 86-755-29558180
400-999-3021

PROJECT TITLE 项目

深铁瑞城长圳
车段盖上物业

CLIENT TITLE 客户



DRAWING TITLE 图名

方案设计
Design Concept

INFORMATION 设计说明

字体、图标应用规范

SCALE 图示

APPROVE 审定

CHECK 审核

CHARGE 负责人


DRAWING 制图

DATE 日期

DRAWING NO.

所有标识的图纸及内容需由业主在施工前
最终确认和批准。
Final Graphic Plans and Schedules to be
Provided by Others.

图标规范：

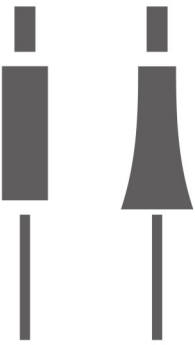

设计方版权所有，图纸尺寸均以标注为准，
施工单位须现场校实际尺寸。
Copyright Reserved by Designer.
All Measurements Must be Accord to
Dimesions.Contractors Must Verify All
Dimensions on Site.



by **amy!DEA**

深圳市艾米艺术设计有限公司
深圳市宝安区中心区宝源路F518时尚创意园
F16栋3层(整层)
F518 Idea Land F16 Building 302, 1065
Baoyuan Road, Xixiang Street, Baoan District,
Shenzhen 518100
www.amy-sign.com

T 86-755-26090131 29558160
F 86-755-29558180
400-999-3021

PROJECT TITLE 项目

深铁瑞城长圳
车段盖上物业

CLIENT TITLE 客户

深铁瑞城

DRAWING TITLE 图名

方案设计
Design Concept

INFORMATION 设计说明

字体、图标应用规范

SCALE 图示

APPROVE 审定

CHECK 审核

CHARGE 负责人

DRAWING 制图

DATE 日期

DRAWING NO.


所有标识的图纸及内容需由业主在施工前
最终确认和批准。
Final Graphic Plans and Schedules to be
Provided by Others.

03

材料、颜色运用规范

MATERIAL, COLOR SPECIFICATION

材料颜色规范：

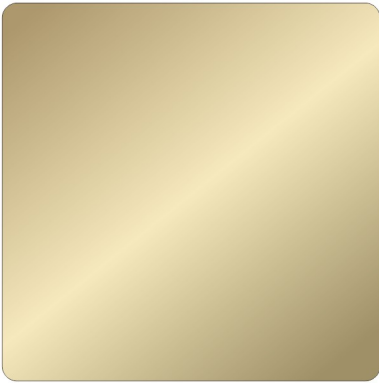


MT-01

材料：3mm304#不锈钢
工艺：电镀
颜色：黄古铜横纹拉丝



MT-02

材料：2mm铝板
工艺：烤漆
颜色：黄古铜PANTONG 8621C

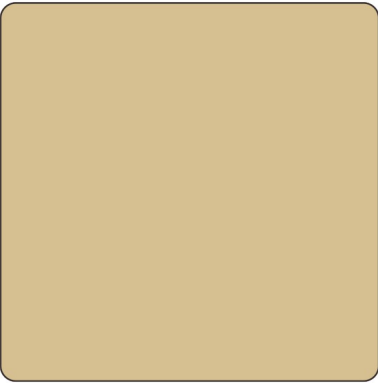

MT-03

材料：5mm透明亚克力
工艺：背面烤漆
颜色：黄古铜PANTONG 7502C



MT-04

材料：气泡水晶圆柱
工艺：切割打磨



MT-05

材料：石材
工艺：切割打磨




MT-06

材料：1.5mm304#不锈钢
工艺：烤漆
颜色：PANTONG8621C




MT-07

材料：10mm钢化玻璃
工艺：背面烤漆
颜色：PANTONG8621C

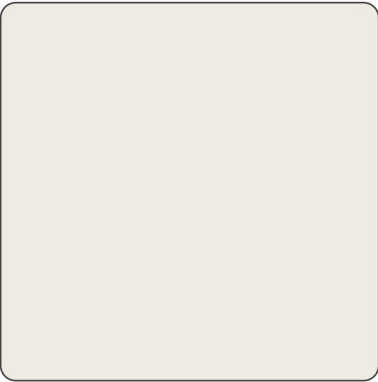


MT-08

材料：1.5mm304#不锈钢
工艺：烤漆
颜色：米白色PANTONG9100U

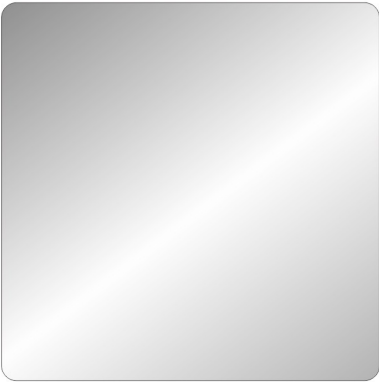

MT-09

材料：1.5mm304#不锈钢
颜色：拉丝原色

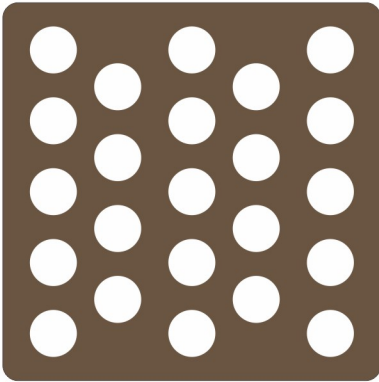

MT-10

材料：2mm穿孔铝板
工艺：烤漆
颜色：PANTONG8621C

设计方版权所有，图纸尺寸均以标注为准，
施工单位须现场校实际尺寸。
Copyright Reserved by Designer.
All Measurements Must be Accord to
Dimesions.Contractors Must Verify All
Dimensions on Site.



by **amy!DEA**

深圳市艾米艺术设计有限公司
深圳市宝安区中心区宝源路F518时尚创意园
F16栋3层(整层)
F518 Idea Land F16 Building 302, 1065
Baoyuan Road, Xixiang Street, Baoan District,
Shenzhen 518100
www.amy-sign.com

T 86-755-26090131 29558160
F 86-755-29558180
400-999-3021

PROJECT TITLE 项目

深铁瑞城长圳
车段盖上物业

CLIENT TITLE 客户

深铁瑞城

DRAWING TITLE 图名

方案设计
Design Concept

INFORMATION 设计说明

材料、颜色应用规范

SCALE 图示

APPROVE 审定

CHECK 审核

CHARGE 负责人

DRAWING 制图

DATE 日期

DRAWING NO.

所有标识的图纸及内容需由业主在施工前
最终确认和批准。
Final Graphic Plans and Schedules to be
Provided by Others.

04

室内标识布点图 INDOOR SIGNAGE LAYOUT

BOH-01 1F-01
设备间

ID-04 1F-01
办公室门牌

ID-04 1F-02
物业办公室门牌

ID-06 1F-01
女更衣室标识

ID-05 1F-01
洗手间标识

ID-06 1F-02
男更衣室标识

ID-05 1F-02
洗手间标识

DR-03 1F-01
洗手间指引标识

BOH-01 1F-02
物业储藏室

BOH-01 1F-03
营销储藏室

ID-04 1F-03
办公室门牌

ID-04 1F-04
会议室门牌


ID-04 1F-05
会议室门牌

IN-01 1F-01
办公区域指引

DR-01 1F-01
贴墙指引标识

ID-01 1F-01
接待牌

ID-03 1F-01
资料架

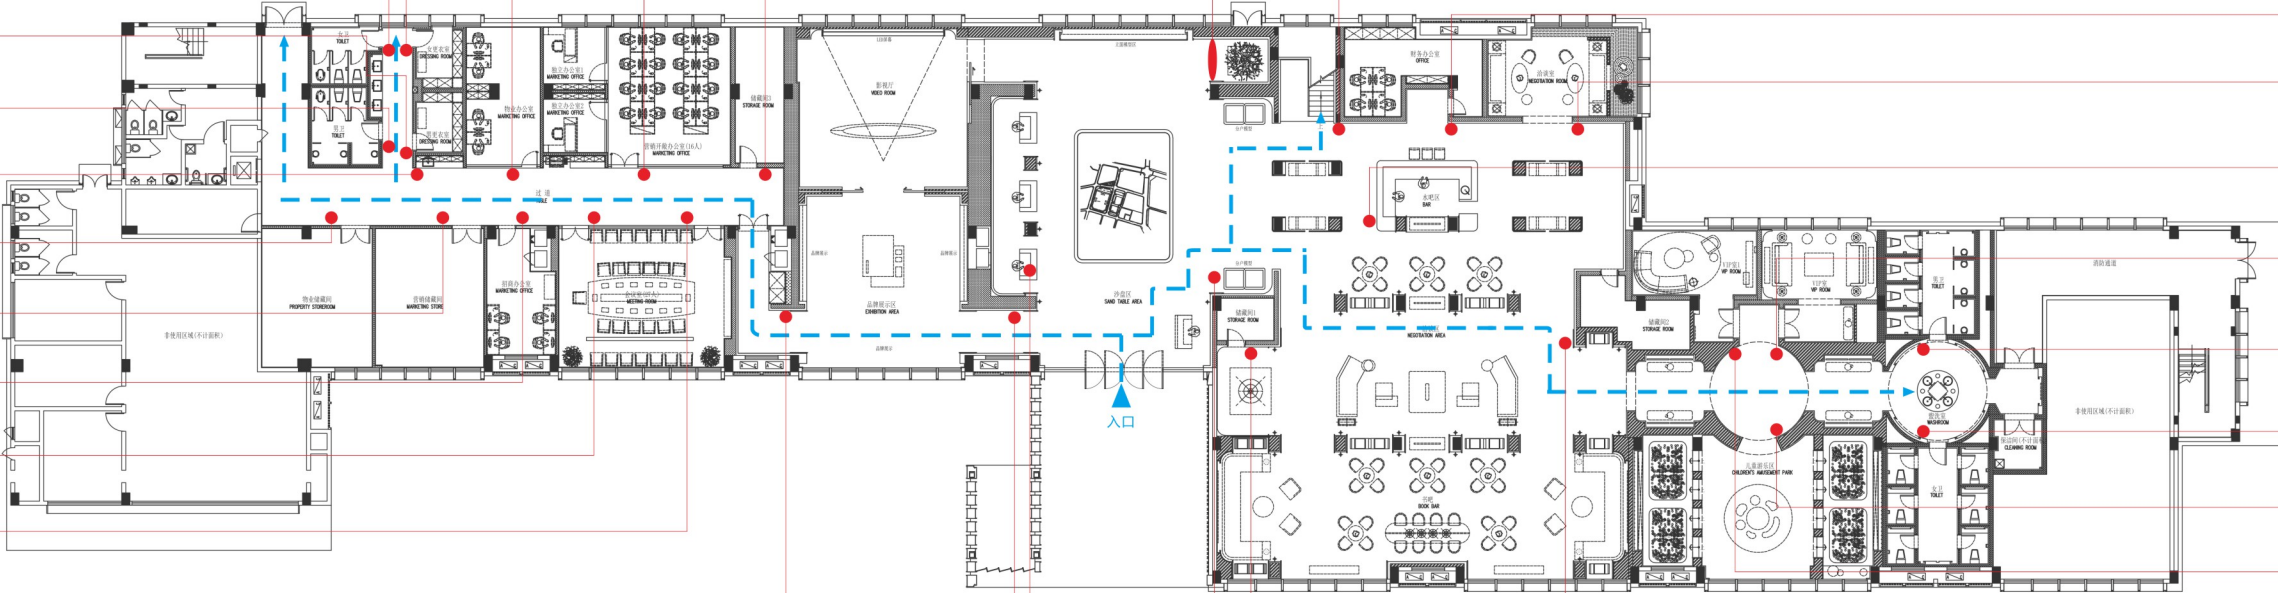

ID-02 1F-01
公告栏

DR-01 1F-02
样板间指引标识

ID-04 1F-06
财务室门牌

ID-04 1F-07
洽谈室门牌

ID-07 1F-01
水吧

ID-07 1F-01
VIP室

ID-05 1F-03
洗手间标识

ID-05 1F-04
洗手间标识

ID-04 1F-09
儿童游乐区标识牌

ID-07 1F-02
VIP室

DR-01 1F-02
贴墙指引标识

BOH-01 1F-04
储藏室

设计方版权所有，图纸尺寸均以标注为准，
施工单位须现场校核实际尺寸。
Copyright Reserved by Designer.
All Measurements Must be Accord to
Dimesions.Contractors Must Verify All
Dimensions on Site.



by **amy!DEA**

深圳市艾米艺术设计有限公司
深圳市宝安区中心区宝源路F518时尚创意园
F16栋3层(整层)
F518 Idea Land F16 Building 302, 1065
Baoyuan Road, Xixiang Street, Baoan District,
Shenzhen 518100
www.amy-sign.com

T 86-755-26090131 29558160
F 86-755-29558180
400-999-3021

PROJECT TITLE 项目

深铁瑞城长圳
车段盖上物业

CLIENT TITLE 客户



DRAWING TITLE 图名

方案设计
Design Concept

INFORMATION 设计说明

营销中心1F
点位布置图

SCALE 图示

APPROVE 审定

CHECK 审核

CHARGE 负责人

DRAWING 制图

DATE 日期

DRAWING NO.

所有标识的图纸及内容需由业主在施工前
最终确认和批准。
Final Graphic Plans and Schedules to be
Provided by Others.

设计方版权所有，图纸尺寸均以标注为准，
施工单位须现场校核实际尺寸。
Copyright Reserved by Designer.
All Measurements Must be Accord to
Dimesions.Contractors Must Verify All
Dimensions on Site.



by amy!DEA

深圳市艾米艺术设计有限公司
深圳市宝安区中心区宝源路F518时尚创意园
F16栋3层(整层)
Baoyuan Road, Xixiang Street, Baoan District,
Shenzhen 518100
www.amy-sign.com

T 86-755-26090131 29558160
F 86-755-29558180
400-999-3021

PROJECT TITLE 项目

深铁瑞城长圳
车段盖上物业

CLIENT TITLE 客户



DRAWING TITLE 图名

方案设计
Design Concept

INFORMATION 设计说明

营销中心2F
点位布置图

SCALE 图示

APPROVE 审定

CHECK 审核

CHARGE 负责人

DRAWING 制图

DATE 日期

DRAWING NO.

所有标识的图纸及内容需由业主在施工前
最终确认和批准。
Final Graphic Plans and Schedules to be
Provided by Others.

DR-01 2F-01


出口标识指引

ID-08 2F-01

户型图

ID-08 2F-02


户型图

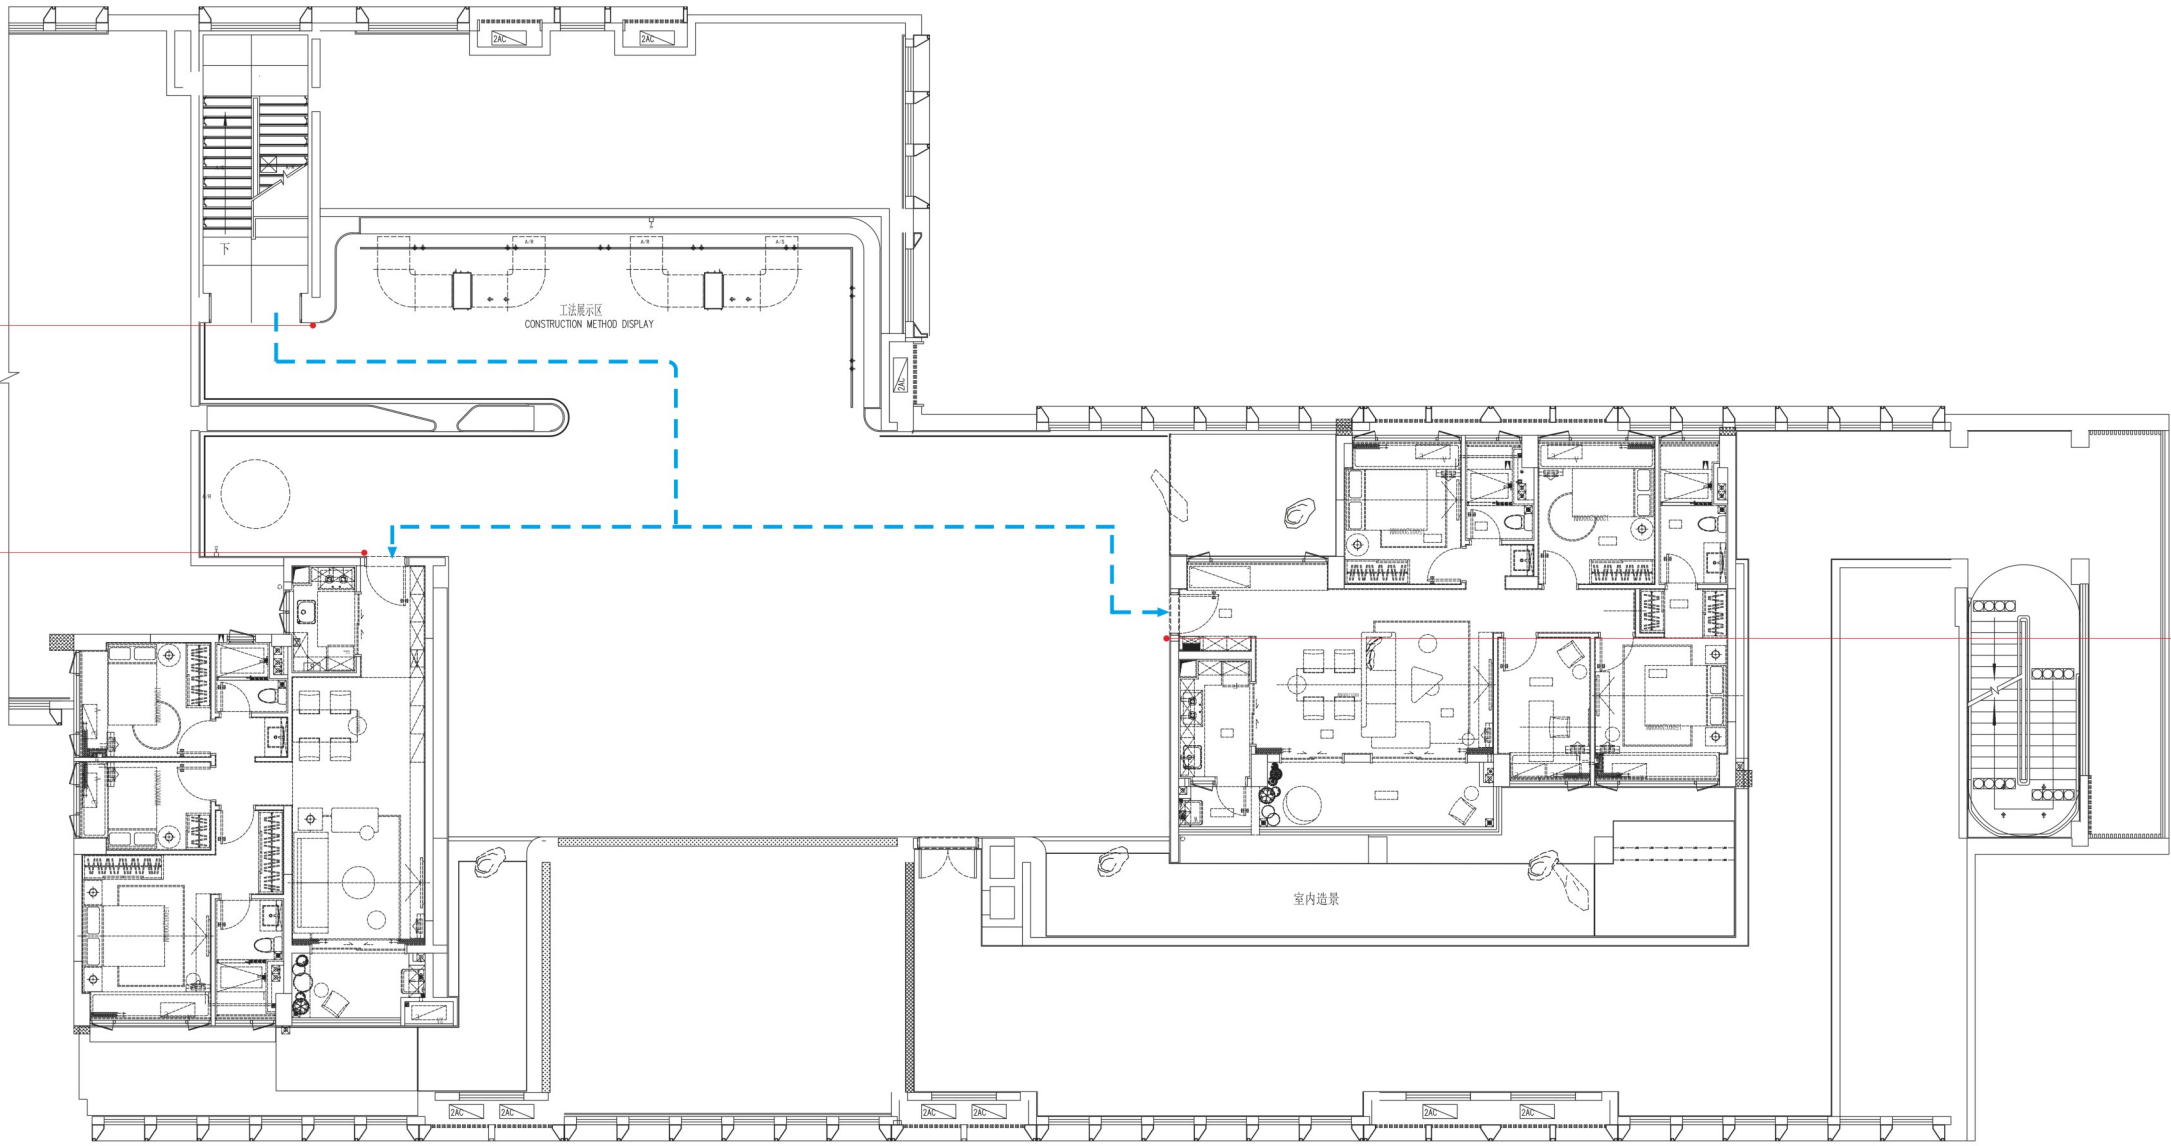


05

室内标识设计图

INDOOR SIGNAGE CONSTRUCTION DRAWING

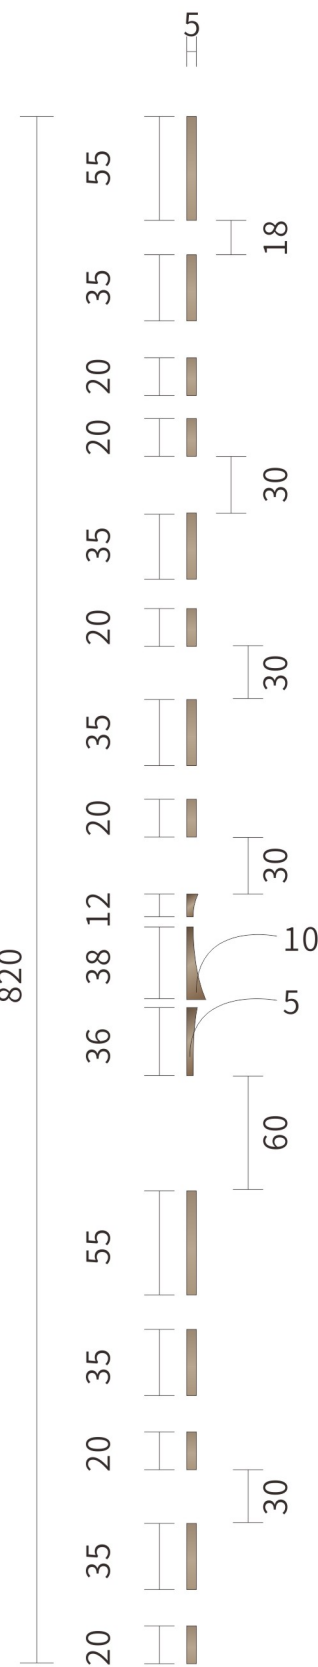

侧视图 SIDE VIEW
SCALE 1:4/ @A3

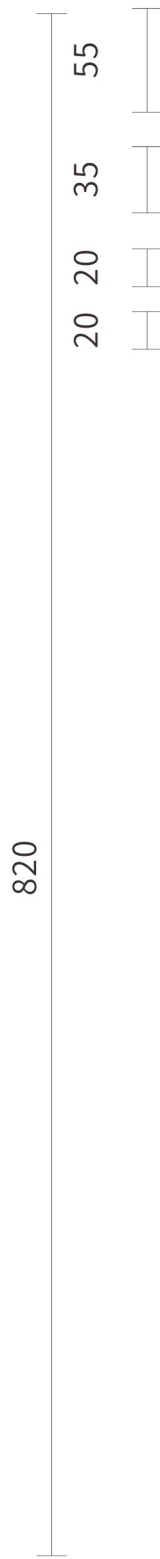

正视图 FRONT VIEW
SCALE 1:4/ @A3

193

儿童活动区

CHILDREN'S
ACTIVITY

洽谈区

CHAT AREA

VIP室

VIP ROOM



10mm 304#不锈钢三维雕刻, 电镀横纹拉丝黄古铜效果;




品牌展示区

BRAND DISPLAY

影视厅

CINEMA


正视图 FRONT VIEW
SCALE 1:4/ @A3

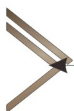

箭头5mm 304#不锈钢立体字切割, 电镀横纹拉丝黄古铜效果;

中英文5mm 304#不锈钢立体字切割, 电镀横纹拉丝黄古铜效果;

注: 最终信息内容需由业主确认无误后施工方可生产制造;
施工方需提供生产深化图纸供设计单位及业主审核;
Note: the information contents need to be confirmed by the owner after construction square can manufacture. The contractor shall provide production drawings for design unit and the owner audit;

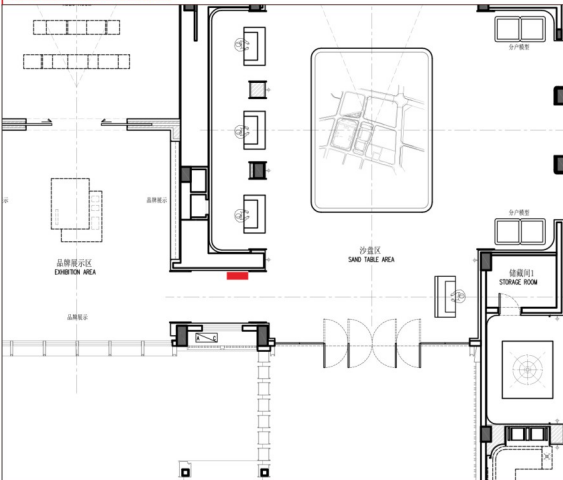

位置示意

设计方版权所有, 图纸尺寸均以标注为准,
施工单位须现场校实际尺寸。
Copyright Reserved by Designer.
All Measurements Must be Accord to
Dimesions. Contractors Must Verify All
Dimensions on Site.



by amy!DEA

深圳市艾米艺术设计有限公司
深圳市宝安区中心区宝源路F518时尚创意园
F16栋3层(整层)
F518 Idea Land F16 Building 302, 1065
Baoyuan Road, Xixiang Street, Baoan District,
Shenzhen 518100
www.amy-sign.com

T 86-755-26090131 29558160
F 86-755-29558180
400-999-3021

PROJECT TITLE 项目

深铁瑞城长圳
车段盖上物业

CLIENT TITLE 客户

深铁瑞城

DRAWING TITLE 图名

方案设计
Design Concept

INFORMATION 设计说明

DR-01
贴墙指引标识

SCALE 图示

APPROVE 审定

CHECK 审核


CHARGE 负责人

DRAWING 制图





DATE 日期

DRAWING NO.

所有标识的图纸及内容需由业主在施工前
最终确认和批准。
Final Graphic Plans and Schedules to be
Provided by Others.

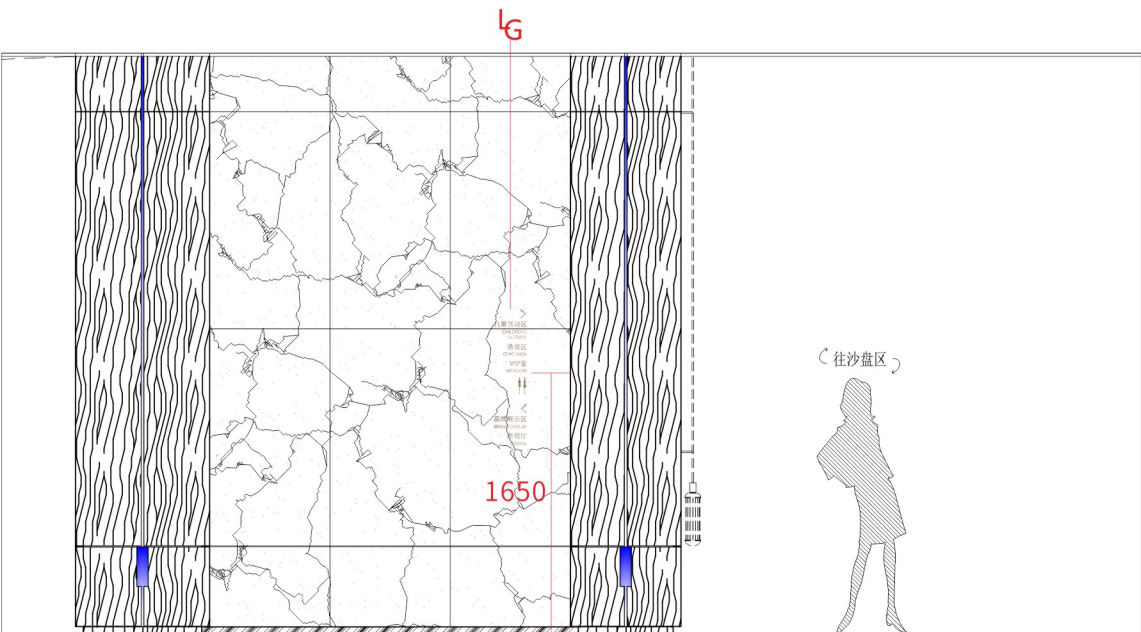

安装立面图 INSTALLATION ELEVATION
SCALE 1:48/ @A3

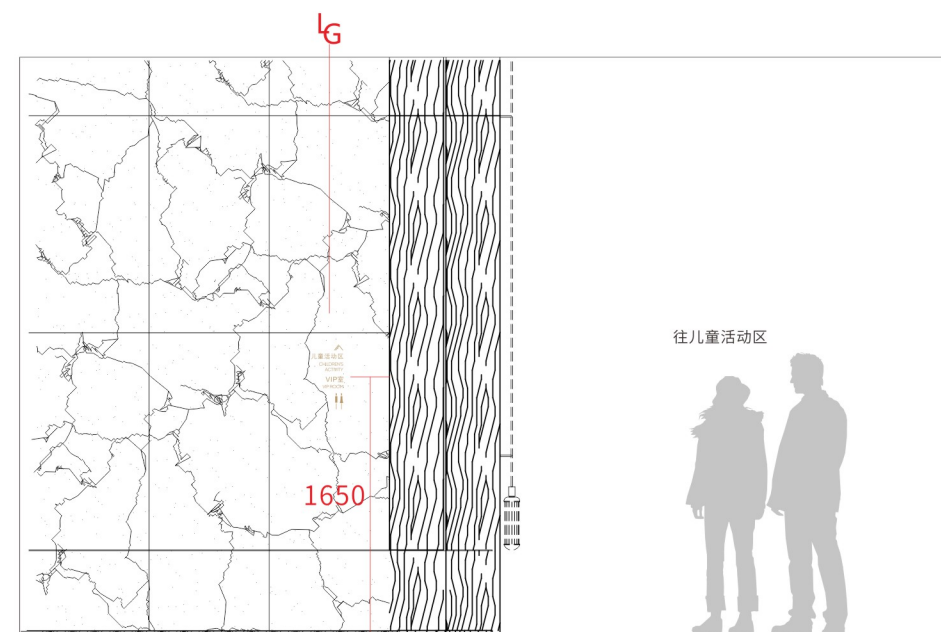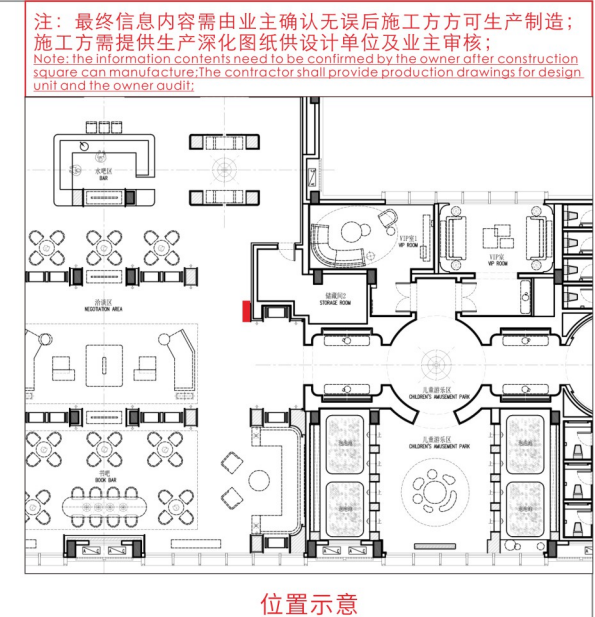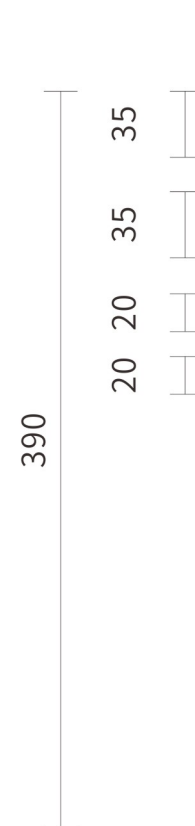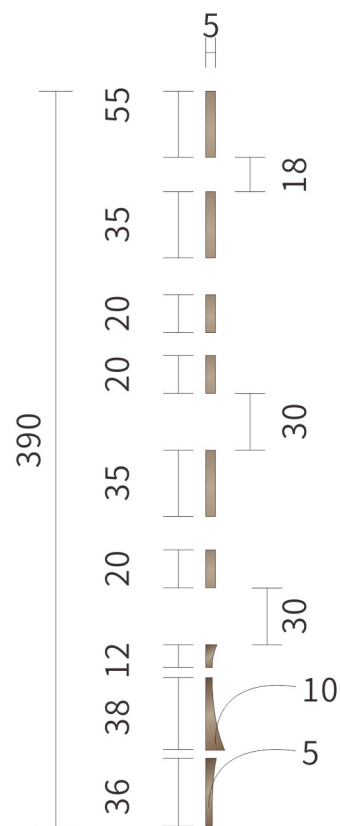

注：最终信息内容需由业主确认无误后施工方可生产制造；
施工方需提供生产深化图纸供设计单位及业主审核；
Note: the information contents need to be confirmed by the owner after construction
square can manufacture; The contractor shall provide production drawings for design
unit and the owner audit;



深圳市艾米艺术设计有限公司
深圳市宝安区中心区宝源路F518时尚创意园
F16栋3层(整层)
F518 Idea Land F16 Building 302, 1065
Baoyuan Road, Xixiang Street, Baoan District,
Shenzhen 518100
www.amy-sign.com

T 86-755-26090131 29558160
F 86-755-29558180
400-999-3021

PROJECT TITLE 项目

深铁瑞城长圳
车段盖上物业

CLIENT TITLE 客户



DRAWING TITLE 图名

方案设计
Design Concept

INFORMATION 设计说明

DR-01
贴墙指引标识

SCALE 图示

APPROVE 審定

CHECK 审核

CHARGE 负责人


DRAWING 制图

DATE 日期


DRAWING NO.

所有标识的图纸及内容需由业主在施工前最终确认和批准。

Final Graphic Plans and Schedules to be Provided by Others.

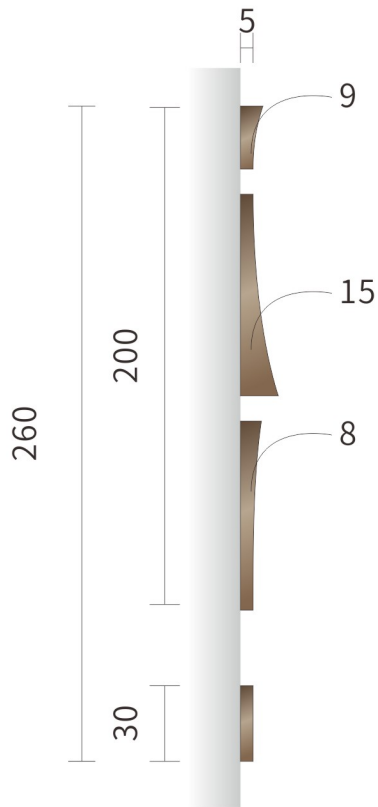

侧视图 SIDE VIEW
SCALE 1:3/ @A3

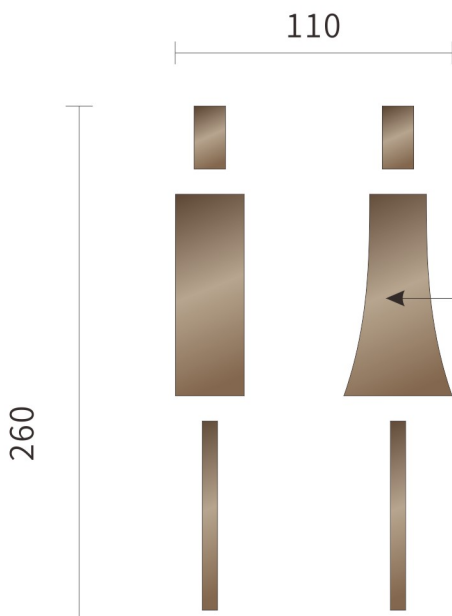


洗手间

正视图 FRONT VIEW
SCALE 1:3/ @A3

图标15mm实心铝板, 三维立体雕刻,
氧化横纹拉丝黄古铜效果;

5mm #304不锈钢切割字体, 电镀横纹拉丝黄古铜效果;

注：最终信息内容需由业主确认无误后施工方可生产制造；
施工方需提供生产深化图纸供设计单位及业主审核；
Note: the information contents need to be confirmed by the owner after construction square can manufacture. The contractor shall provide production drawings for design unit and the owner audit;

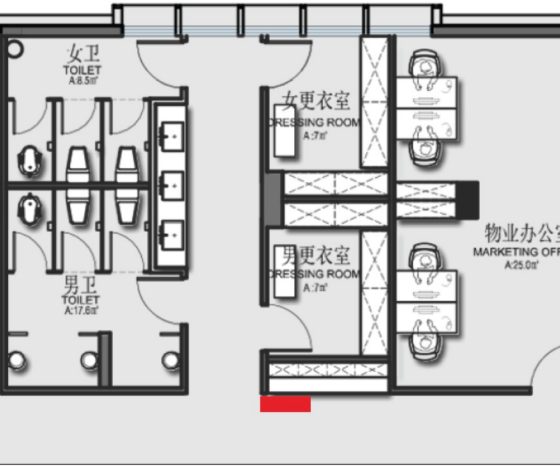

位置示意

设计方版权所有，图纸尺寸均以标注为准，
施工单位须现场校实际尺寸。
Copyright Reserved by Designer.
All Measurements Must be Accord to
Dimesions.Contractors Must Verify All
Dimensions on Site.



by **amy!DEA**

深圳市艾米艺术设计有限公司
深圳市宝安区中心区宝源路F518时尚创意园
F16栋3层(整层)
F518 Idea Land F16 Building 302, 1065
Baoyuan Road, Xixiang Street, Baoan District,
Shenzhen 518100
www.amy-sign.com

T 86-755-26090131 29558160
F 86-755-29558180
400-999-3021

PROJECT TITLE 项目

深铁瑞城长圳
车段盖上物业

CLIENT TITLE 客户

深铁瑞城

DRAWING TITLE 图名

方案设计
Design Concept

INFORMATION 设计说明

DR-02（后勤）
洗手间指引标识

SCALE 图示

APPROVE 审定

CHECK 审核

CHARGE 负责人



DRAWING 制图


DATE 日期

DRAWING NO.

所有标识的图纸及内容需由业主在施工前
最终确认和批准。
Final Graphic Plans and Schedules to be
Provided by Others.

效果参考：

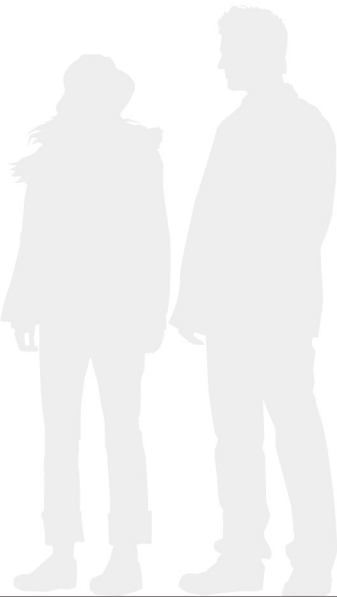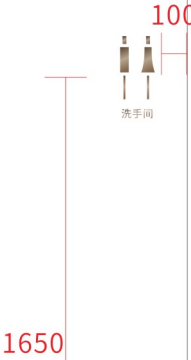

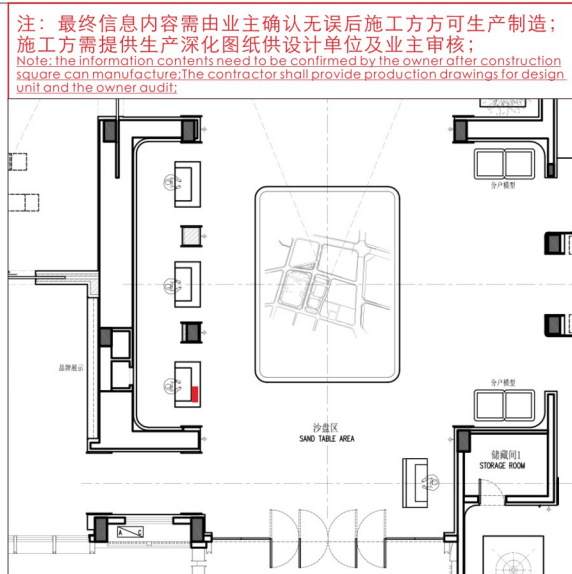

注：最终信息内容需由业主确认无误后施工方可生产制造；
施工方需提供生产深化图纸供设计单位及业主审核；
Note: the information contents need to be confirmed by the owner after construction square can manufacture. The contractor shall provide production drawings for design unit and the owner audit;

设计方版权所有，图纸尺寸均以标注为准，
施工单位须现场校核实际尺寸。
Copyright Reserved by Designer.
All Measurements Must be Accord to
Dimesions.Contractors Must Verify All
Dimensions on Site.



by **amy!DEA**

深圳市艾米艺术设计有限公司
深圳市宝安区中心区宝源路F518时尚创意园
F16栋3层(整层)
F518 Idea Land F16 Building 302, 1065
Baoyuan Road, Xixiang Street, Baoan District,
Shenzhen 518100
www.amy-sign.com

T 86-755-26090131 29558160
F 86-755-29558180
400-999-3021

PROJECT TITLE 项目

深铁瑞城长圳
车段盖上物业

CLIENT TITLE 客户



DRAWING TITLE 图名

方案设计
Design Concept

INFORMATION 设计说明

ID-01
接待牌

SCALE 图示

APPROVE 审定

CHECK 审核

CHARGE 负责人

DRAWING 制图

DATE 日期

DRAWING NO.


所有标识的图纸及内容需由业主在施工前
最终确认和批准。
Final Graphic Plans and Schedules to be
Provided by Others.

效果参考

位置示意

153 15 56
20
RECEPTION 接待
26

3mm304#不锈钢立体切割, 电镀横纹拉丝黄古铜效果;

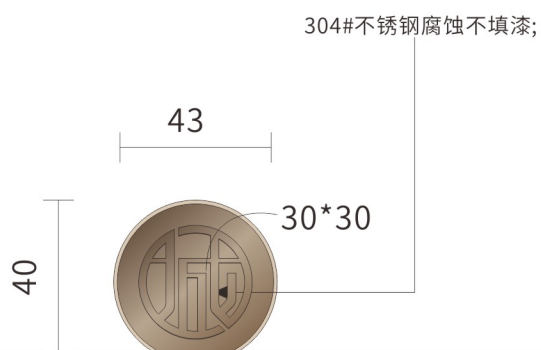

侧视图 SIDE VIEW
SCALE 1:2/ @A3



正视图 FRONT VIEW
SCALE 1:2/ @A3


5mm304#不锈钢三维切割, 电镀拉丝黄古铜效果;

直径43mm实心气泡水晶圆柱, 切割打磨;




RECEPTION


接待

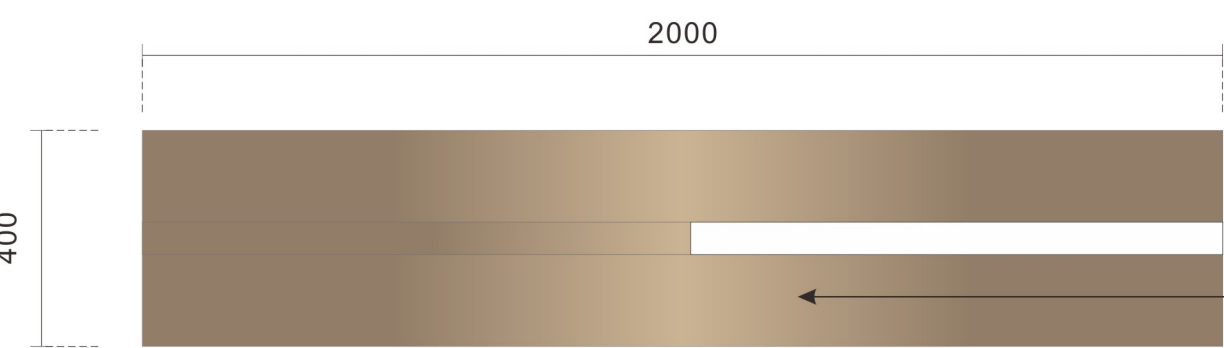

③ Top View 顶视图
Scale 比例 1:14@A3

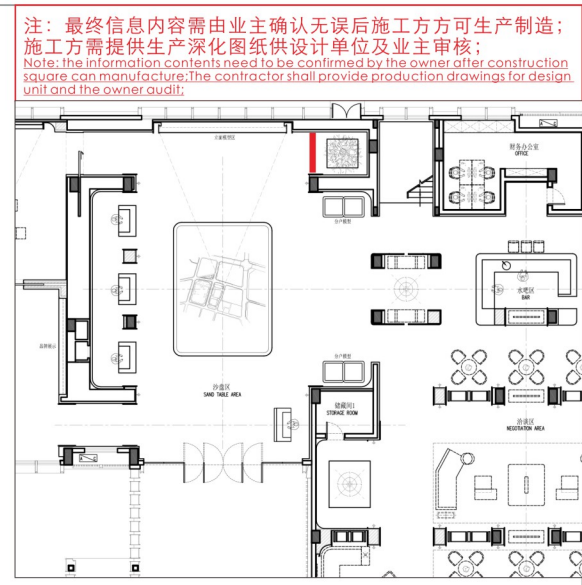

位置示意

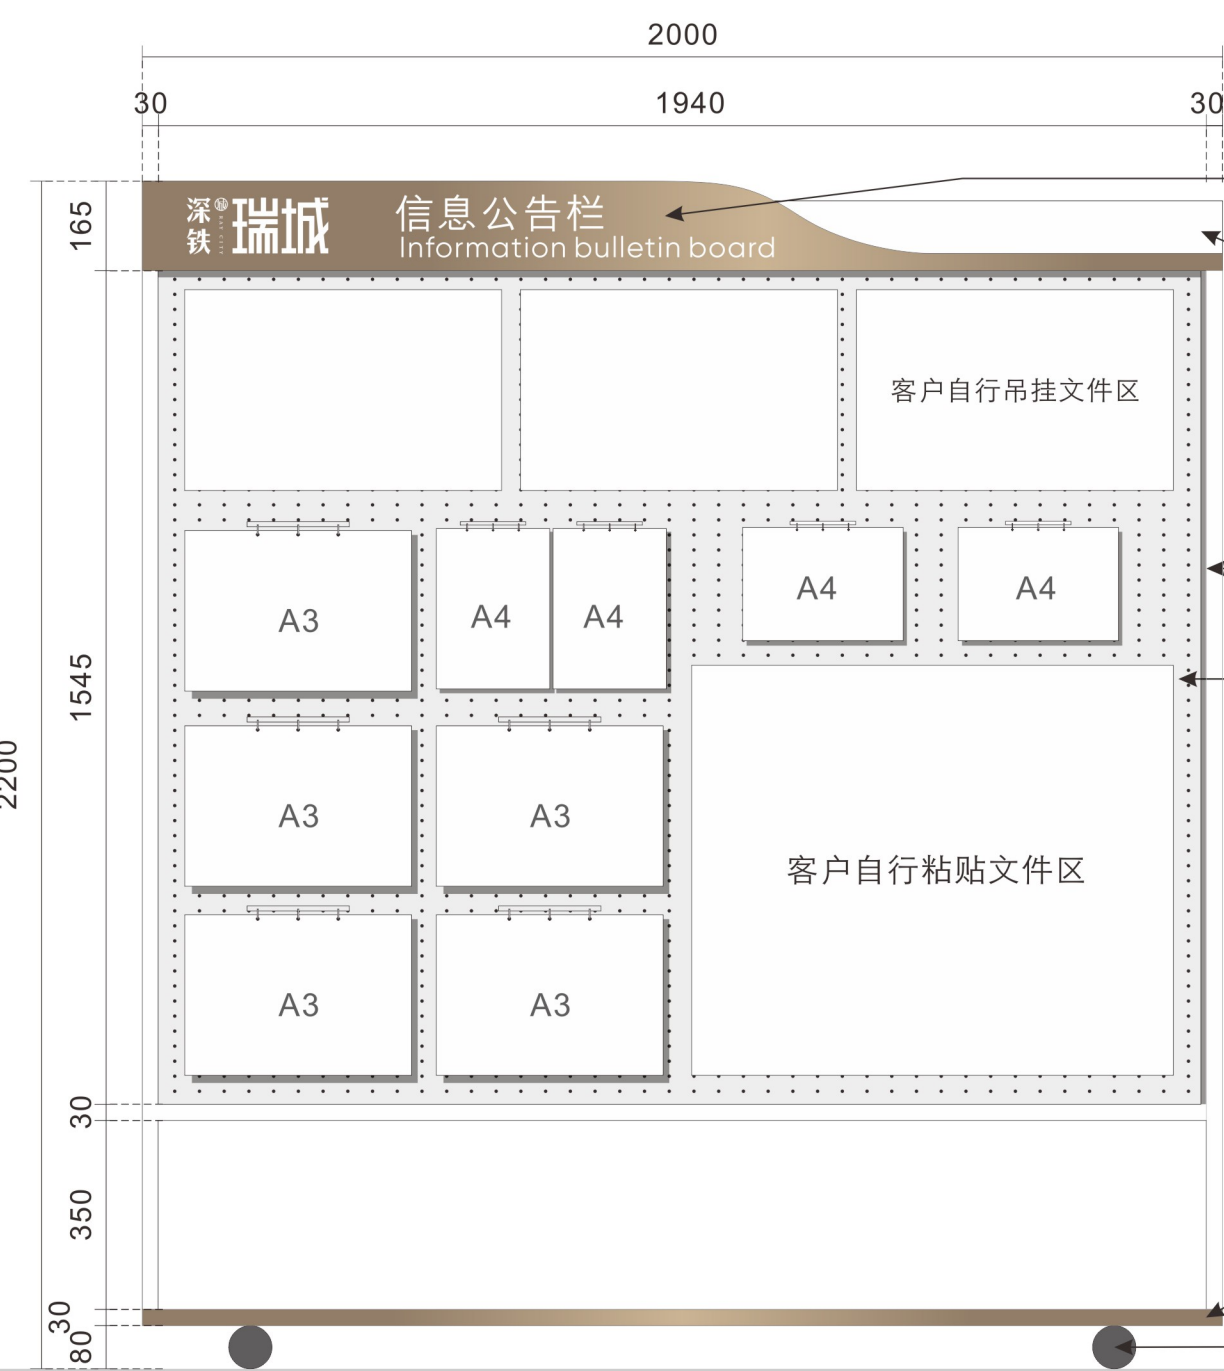

正视图 FRONT VIEW
SCALE 1:14/ @A3

1.5mm304#不锈钢激光切割折弯焊接成型, 电镀横纹拉丝黄古铜效果

1.5mm304#不锈钢激光切割折弯焊接成型, 电镀横纹拉丝黄古铜效果, 信息内容丝印白色;

1.5mm304#不锈钢激光切割折弯焊接成型, 表面烤漆白色, 信息内容丝印黑色;

60*30*2不锈钢方通, 表面烤漆白色

2mm冲孔铝板

1.5mm304#不锈钢激光切割折弯焊接成型, 电镀横纹拉丝黄古铜效果;

万向轮



注: 最终信息内容需由业主确认无误后施工方可生产制造;
施工方需提供生产深化图纸供设计单位及业主审核;
Note: the information contents need to be confirmed by the owner after construction square can manufacture. The contractor shall provide production drawings for design unit and the owner audit;

设计方版权所有, 图纸尺寸均以标注为准, 施工单位须现场校实际尺寸。
Copyright Reserved by Designer.
All Measurements Must be Accord to Dimesions. Contractors Must Verify All Dimensions on Site.



深圳市艾米艺术设计有限公司
深圳市宝安区中心区宝源路F518时尚创意园
F16栋3层(整层)
F518 Idea Land F16 Building 302, 1065
Baoyuan Road, Xixiang Street, Baoan District, Shenzhen 518100
www.amy-sign.com

T 86-755-26090131 29558160
F 86-755-29558180
400-999-3021

PROJECT TITLE 项目

深铁瑞城长圳
车段盖上物业

CLIENT TITLE 客户



DRAWING TITLE 图名

方案设计
Design Concept

INFORMATION 设计说明

ID-02
公告栏

SCALE 图示

APPROVE 审定

CHECK 审核

CHARGE 负责人

DRAWING 制图

DATE 日期

DRAWING NO.

所有标识的图纸及内容需由业主在施工前最终确认和批准。
Final Graphic Plans and Schedules to be Provided by Others.

注：最终信息内容需由业主确认无误后施工方可生产制造；
施工方需提供生产深化图纸供设计单位及业主审核；
Note: the information contents need to be confirmed by the owner after construction square can manufacture. The contractor shall provide production drawings for design unit and the owner audit;

设计方版权所有，图纸尺寸均以标注为准，
施工单位须现场校实际尺寸。
Copyright Reserved by Designer.
All Measurements Must be Accord to
Dimesions. Contractors Must Verify All
Dimensions on Site.



by amy!DEA

深圳市艾米艺术设计有限公司
深圳市宝安区中心区宝源路F518时尚创意园
F16栋3层(整层)
F518 Idea Land F16 Building 302, 1065
Baoyuan Road, Xixiang Street, Baoan District,
Shenzhen 518100
www.amy-sign.com

T 86-755-26090131 29558160
F 86-755-29558180
400-999-3021

PROJECT TITLE 项目

深铁瑞城长圳
车段盖上物业

CLIENT TITLE 客户



DRAWING TITLE 图名

方案设计
Design Concept

INFORMATION 设计说明

ID-02
公告栏

SCALE 图示

APPROVE 审定

CHECK 审核


CHARGE 负责人

DRAWING 制图


DATE 日期

DRAWING NO.


所有标识的图纸及内容需由业主在施工前
最终确认和批准。
Final Graphic Plans and Schedules to be
Provided by Others.

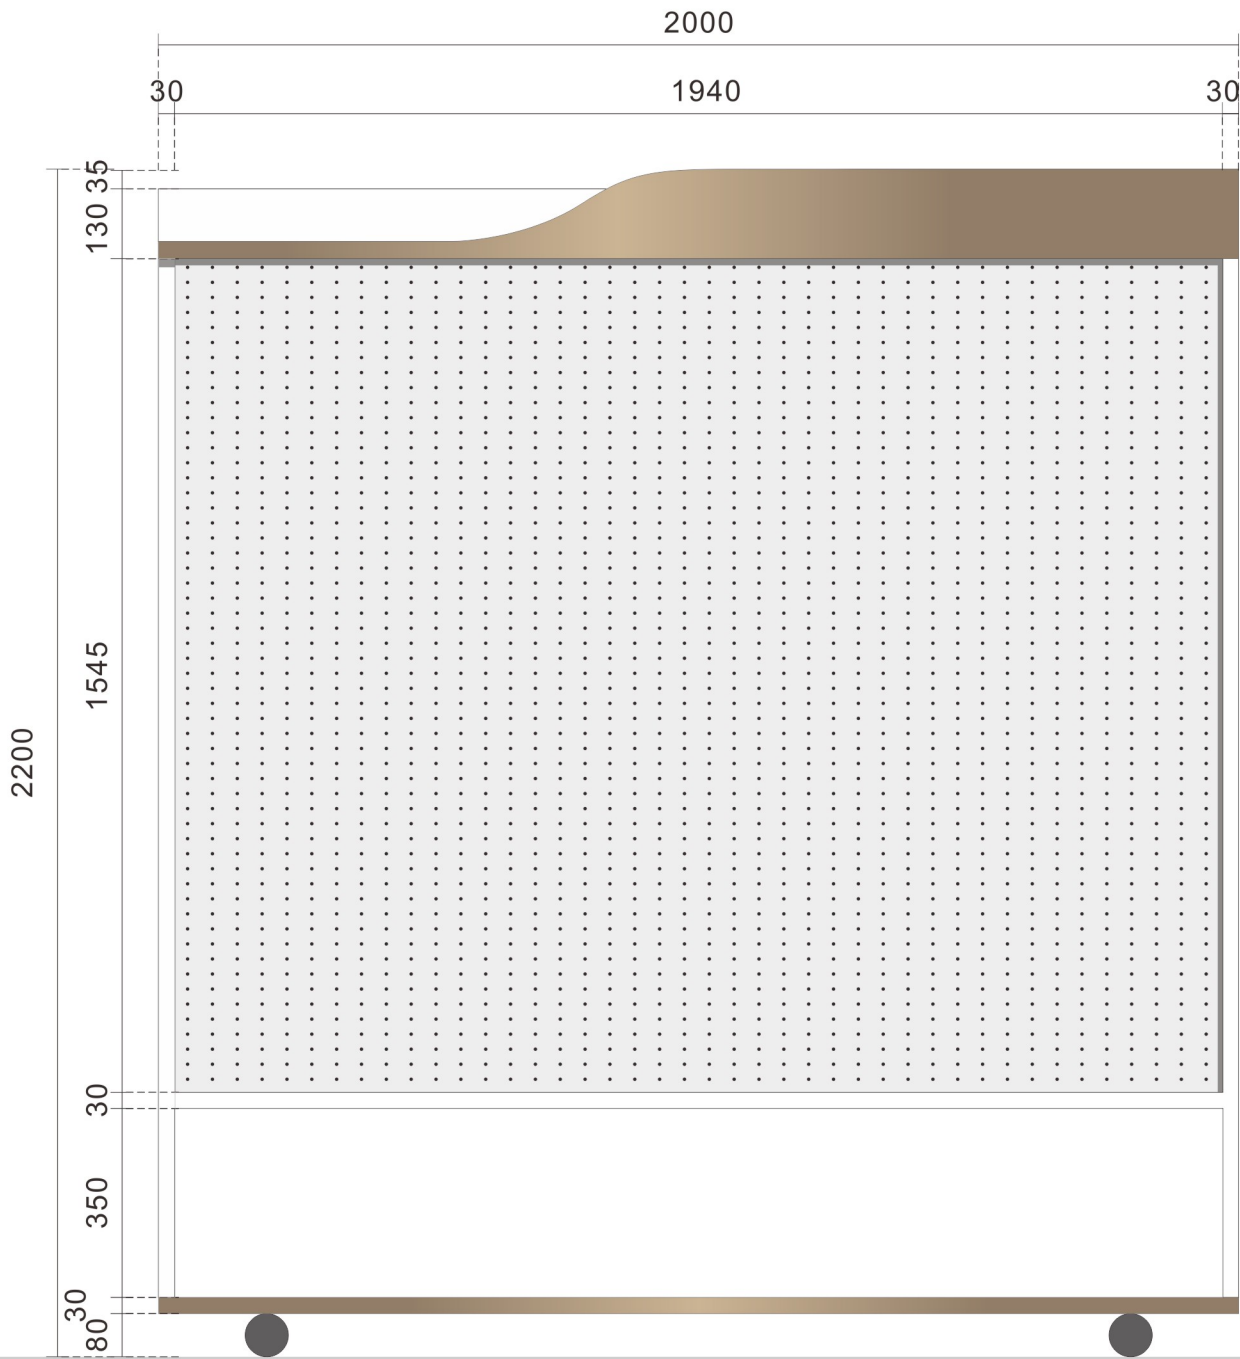


背视图 BACK VIEW
SCALE 1:14/ @A3

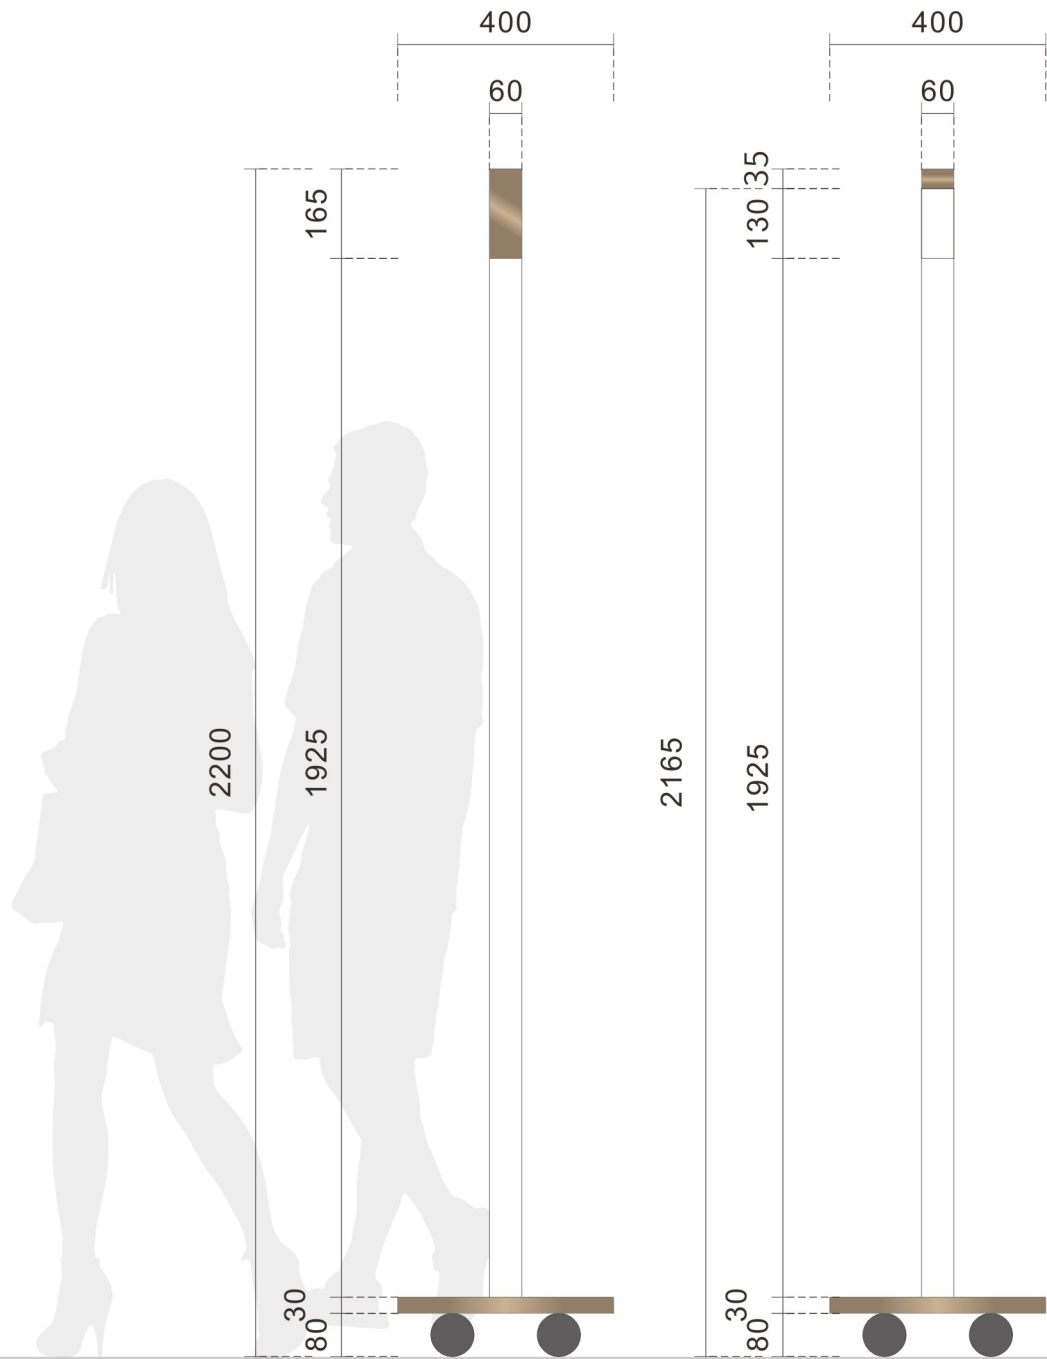

侧视图 SIDE VIEW
SCALE 1:14/ @A3

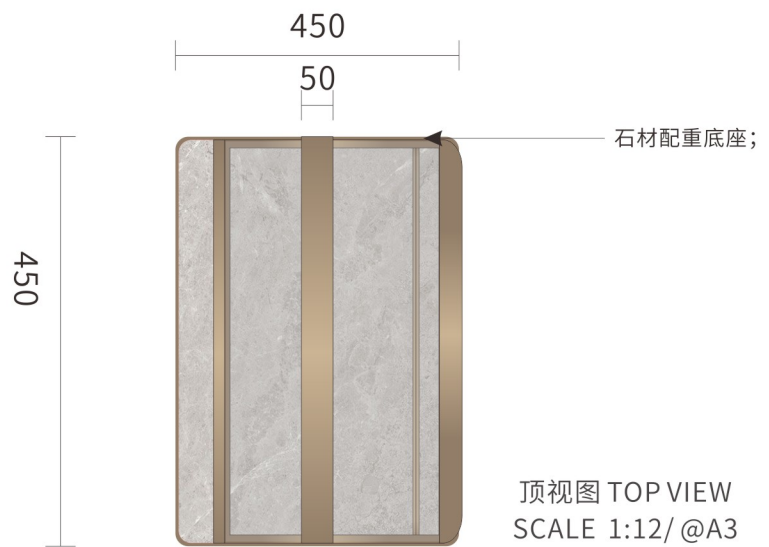

顶视图 TOP VIEW
SCALE 1:12/ @A3

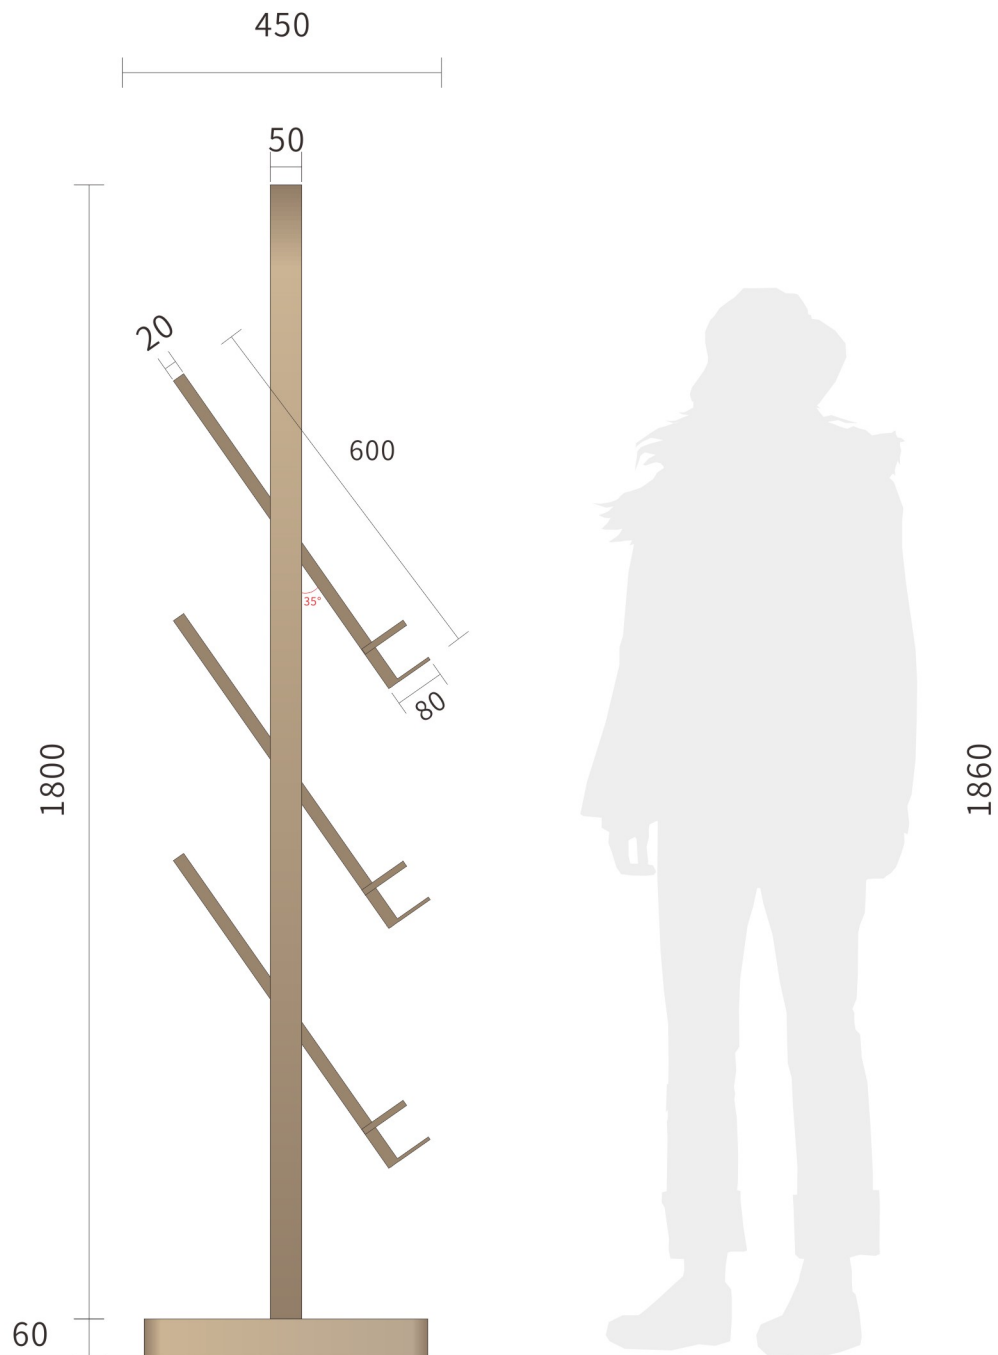

侧视图 SIDE VIEW
SCALE 1:1/ @A3



正视图 FRONT VIEW
SCALE 1:12/ @A3


1.5mm304#不锈钢切割刨槽围边成型，
电镀横纹拉丝黄古铜效果；

1.5mm304#不锈钢切割刨槽围边成型，
电镀横纹拉丝黄古铜效果；

5mm磨砂玻璃钢化处理；

1.5mm304#不锈钢切割刨槽围边成型，
电镀横纹拉丝黄古铜效果；

注：最终信息内容需由业主确认无误后施工方可生产制造；
施工方需提供生产深化图纸供设计单位及业主审核；
Note: the information contents need to be confirmed by the owner after construction
square can manufacture. The contractor shall provide production drawings for design
unit and the owner audit;

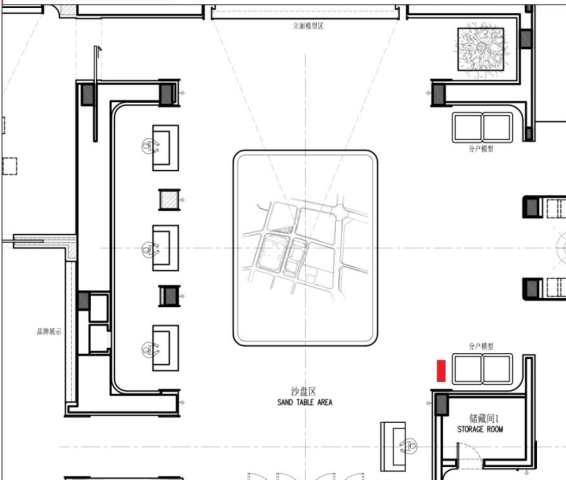

位置示意

设计方版权所有，图纸尺寸均以标注为准，
施工单位须现场校实际尺寸。
Copyright Reserved by Designer.
All Measurements Must be Accord to
Dimesions.Contractors Must Verify All
Dimensions on Site.



by amy!DEA

深圳市艾米艺术设计有限公司
深圳市宝安区中心区宝源路F518时尚创意园
F16栋3层(整层)
F518 Idea Land F16 Building 302, 1065
Baoyuan Road, Xixiang Street, Baoan District,
Shenzhen 518100
www.amy-sign.com

T 86-755-26090131 29558160
F 86-755-29558180
400-999-3021

PROJECT TITLE 项目

深铁瑞城长圳
车段盖上物业

CLIENT TITLE 客户

深铁瑞城

DRAWING TITLE 图名

方案设计
Design Concept

INFORMATION 设计说明

ID -03
资料架

SCALE 图示

APPROVE 审定

CHECK 审核

CHARGE 负责人

DRAWING 制图

DATE 日期

DRAWING NO.

所有标识的图纸及内容需由业主在施工前
最终确认和批准。
Final Graphic Plans and Schedules to be
Provided by Others.




侧视图 SIDE VIEW
SCALE 1:2/ @A3

正视图 FRONT VIEW
SCALE 1:2/ @A3

中英文3mm #304不锈钢切割, 电镀横纹拉丝黄古铜效果;

会议室 MEETING ROOM

效果参考:

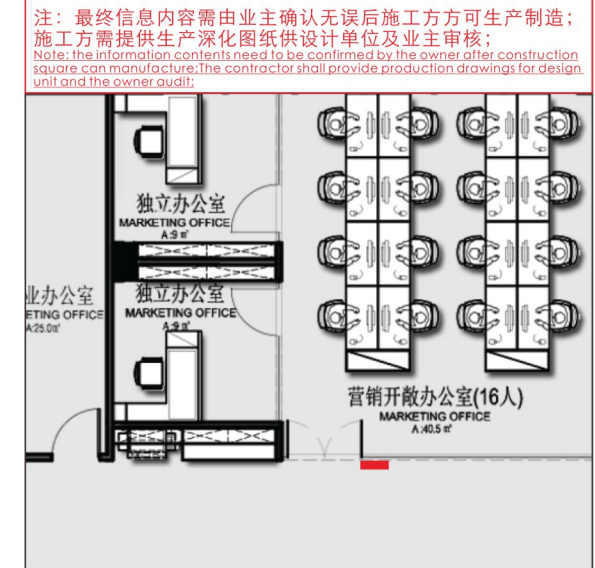

位置示意

设计方版权所有, 图纸尺寸均以标注为准,
施工单位须现场校实际尺寸。
Copyright Reserved by Designer.
All Measurements Must be Accord to
Dimesions.Contractors Must Verify All
Dimensions on Site.



by **amy!DEA**

深圳市艾米艺术设计有限公司
深圳市宝安区中心区宝源路F518时尚创意园
F16栋3层(整层)
F518 Idea Land F16 Building 302, 1065
Baoyuan Road, Xixiang Street, Baoan District,
Shenzhen 518100
www.amy-sign.com

T 86-755-26090131 29558160
F 86-755-29558180
400-999-3021

PROJECT TITLE 项目

深铁瑞城长圳
车段盖上物业

CLIENT TITLE 客户

深铁瑞城

DRAWING TITLE 图名

方案设计
Design Concept

INFORMATION 设计说明

ID-04
办公室门牌

SCALE 图示

APPROVE 审定

CHECK 审核



CHARGE 负责人

DRAWING 制图


DATE 日期

DRAWING NO.


所有标识的图纸及内容需由业主在施工前
最终确认和批准。
Final Graphic Plans and Schedules to be
Provided by Others.

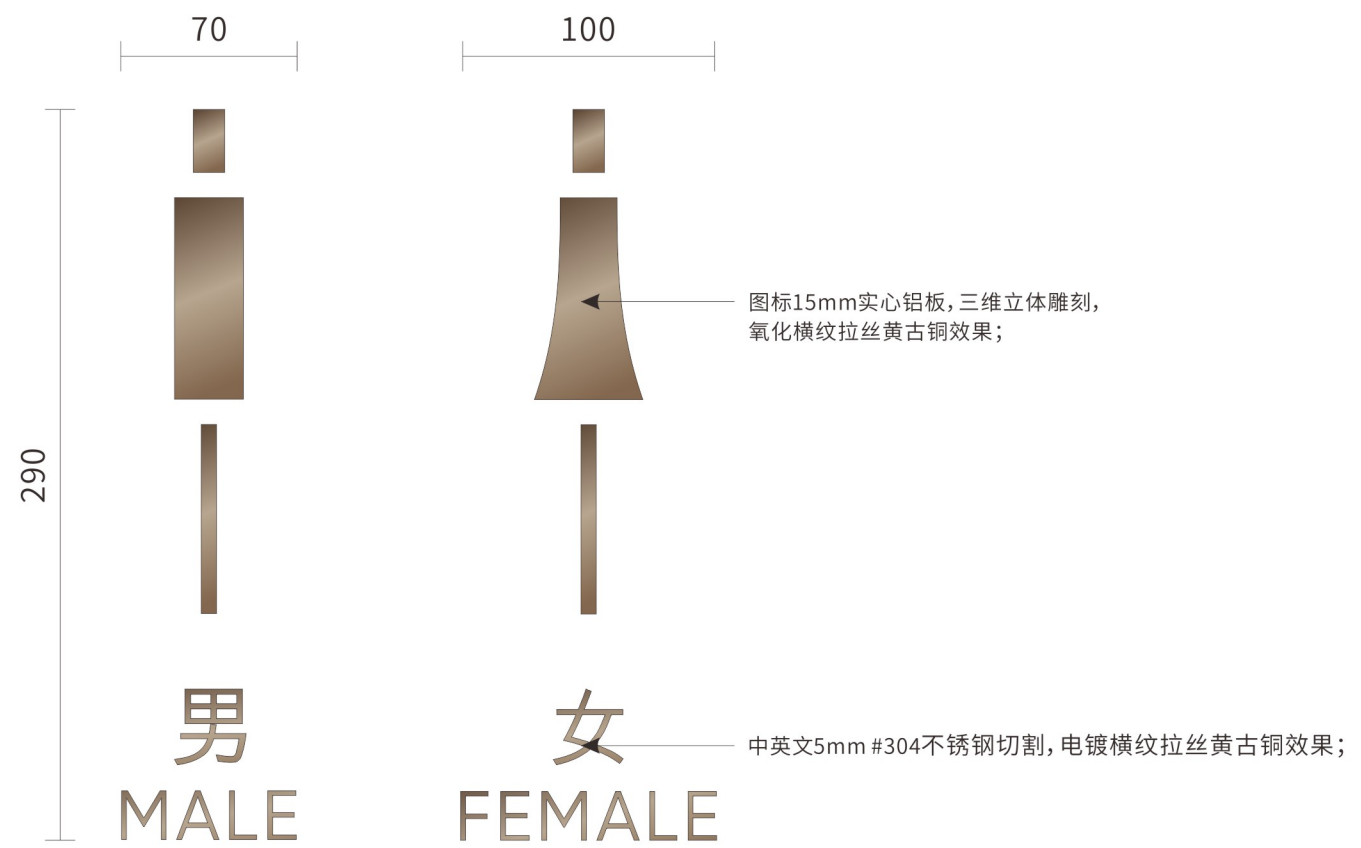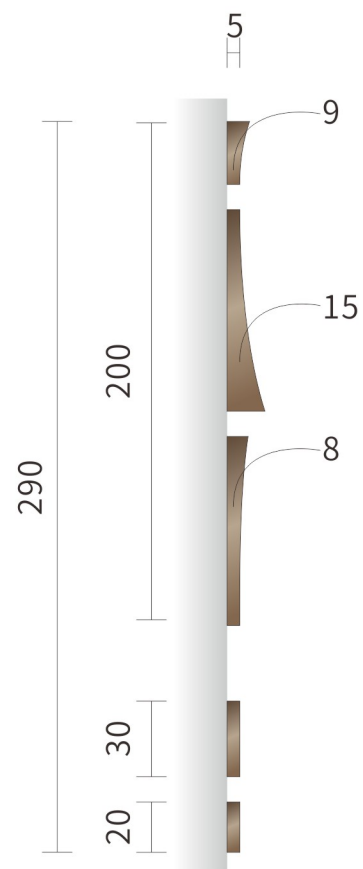

效果参考：

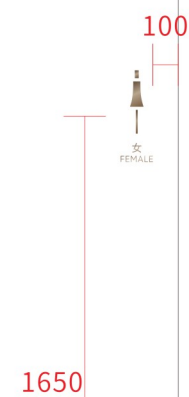

注：最终信息内容需由业主确认无误后施工方可生产制造；
施工方需提供生产深化图纸供设计单位及业主审核；
Note: the information contents need to be confirmed by the owner after construction
square can manufacture; The contractor shall provide production drawings for design
unit and the owner audit;

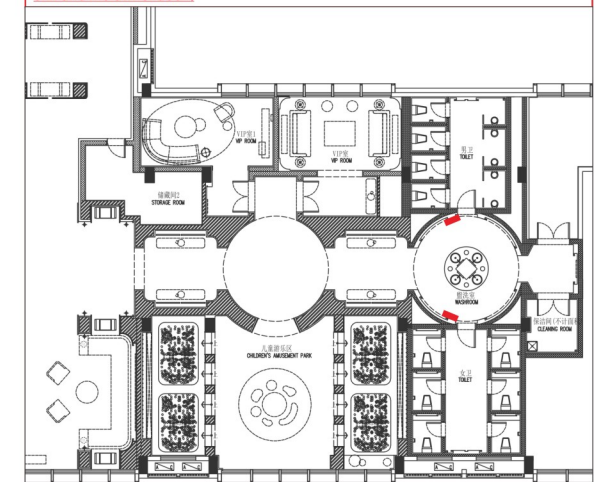

设计方版权所有,图纸尺寸均以标注为准,
施工单位须现场校实际尺寸。
Copyright Reserved by Designer.
All Measurements Must be Accord to
Dimesions.Contractors Must Verify All
Dimensions on Site.

by **amy!DEA**

深圳市艾米艺术设计有限公司
深圳市宝安区中心区宝源路F518时尚创意园
F16栋3层(整层)
F518 Idea Land F16 Building 302, 1065
Baoyuan Road, Xixiang Street, Baoan District,
Shenzhen 518100
www.amy-sign.com

T 86-755-26090131 29558160
F 86-755-29558180
400-999-3021

PROJECT TITLE 项目

深铁瑞城长圳车段盖上物业

CLIENT TITLE 客户



DRAWING TITLE 图名

方案设计
Design Concept

INFORMATION 设计说明

ID-05
洗手间标识

SCALE 图示

APPROVE 审定

CHECK 审核


CHARGE 负责人

DRAWING 制图


DATE 日期

DRAWING NO.

所有标识的图纸及内容需由业主在施工前最终确认和批准。
Final Graphic Plans and Schedules to be Provided by Others.

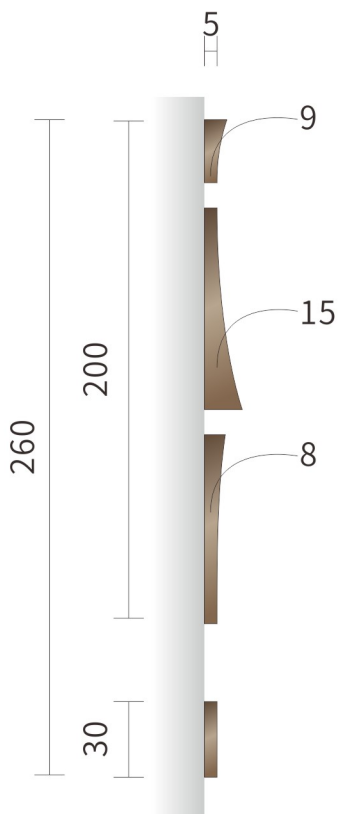

侧视图 SIDE VIEW
SCALE 1:3/ @A3

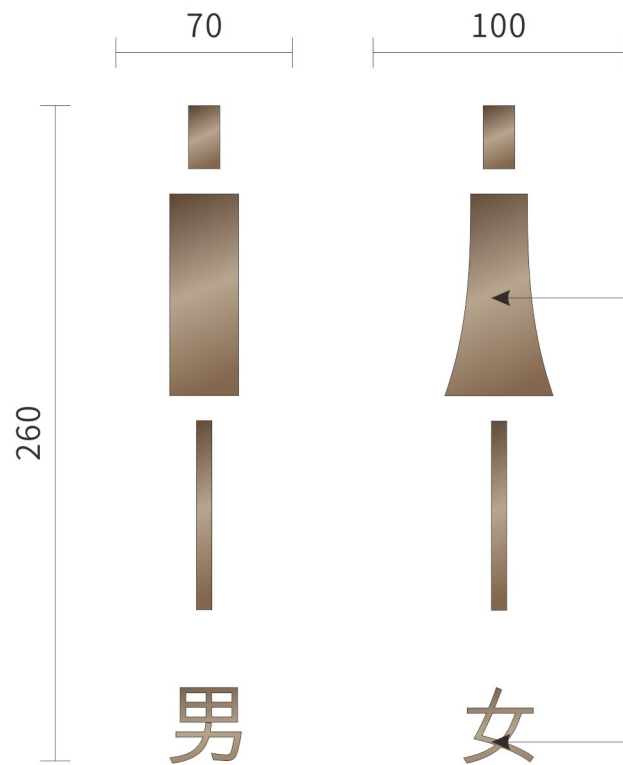


正视图 FRONT VIEW
SCALE 1:3/ @A3

图标15mm实心铝板，三维立体雕刻，
氧化横纹拉丝黄古铜效果；

5mm #304不锈钢切割，电镀横纹拉丝黄古铜效果；

注：最终信息内容需由业主确认无误后施工方可生产制造；
施工方需提供生产深化图纸供设计单位及业主审核；
Note: the information contents need to be confirmed by the owner after construction square can manufacture. The contractor shall provide production drawings for design unit and the owner audit;

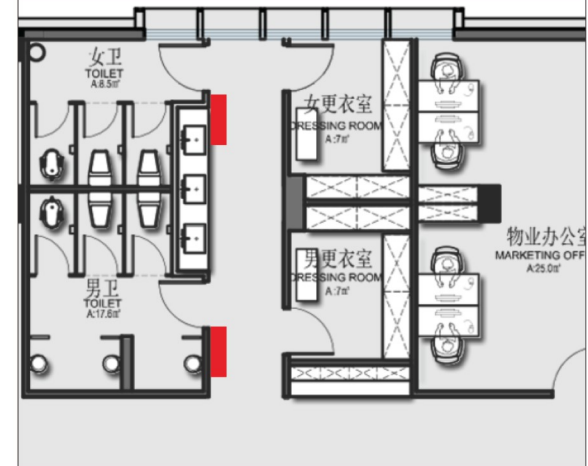

位置示意

设计方版权所有，图纸尺寸均以标注为准，
施工单位须现场校实际尺寸。
Copyright Reserved by Designer.
All Measurements Must be Accord to
Dimesions.Contractors Must Verify All
Dimensions on Site.



by **amy!DEA**

深圳市艾米艺术设计有限公司
深圳市宝安区中心区宝源路F518时尚创意园
F16栋3层(整层)
F518 Idea Land F16 Building 302, 1065
Baoyuan Road, Xixiang Street, Baoan District,
Shenzhen 518100
www.amy-sign.com

T 86-755-26090131 29558160
F 86-755-29558180
400-999-3021

PROJECT TITLE 项目

深铁瑞城长圳
车段盖上物业

CLIENT TITLE 客户

深铁瑞城

DRAWING TITLE 图名

方案设计
Design Concept

INFORMATION 设计说明

ID-05
洗手间标识

SCALE 图示

APPROVE 审定

CHECK 审核

CHARGE 负责人


DRAWING 制图


DATE 日期

DRAWING NO.


所有标识的图纸及内容需由业主在施工前
最终确认和批准。
Final Graphic Plans and Schedules to be
Provided by Others.

效果参考：

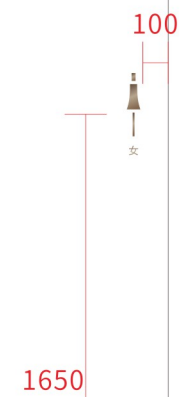

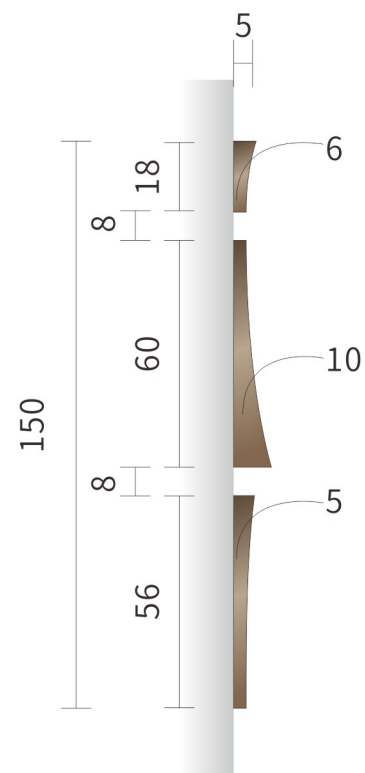

侧视图 SIDE VIEW
SCALE 1:2/ @A3

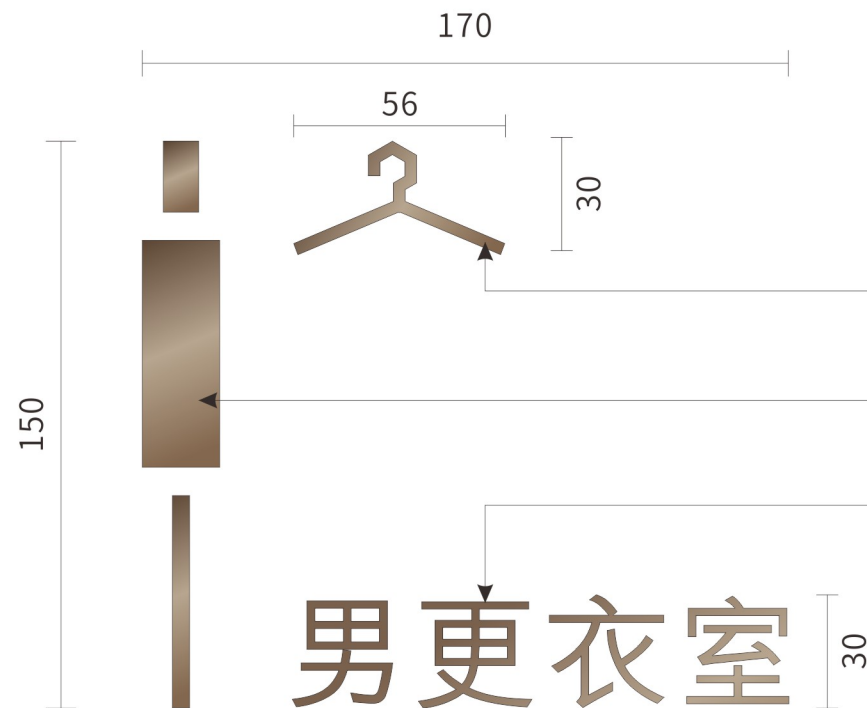

正视图 FRONT VIEW
SCALE 1:2/ @A3

中文5mm #304不锈钢切割, 电镀横纹拉丝黄古铜效果;

图标10mm实心铝板, 三维立体雕刻, 氧化横纹拉丝黄古铜效果;

中文5mm #304不锈钢切割, 电镀横纹拉丝黄古铜效果;




女更衣室

效果参考:



注: 最终信息内容需由业主确认无误后施工方可生产制造;
施工方需提供生产深化图纸供设计单位及业主审核;
Note: the information contents need to be confirmed by the owner after construction square can manufacture. The contractor shall provide production drawings for design unit and the owner audit;

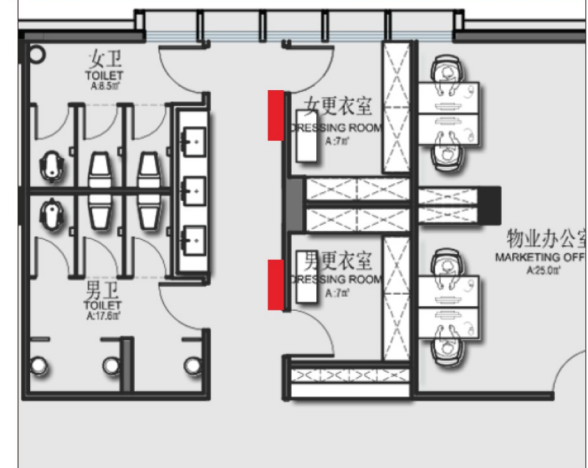

位置示意

设计方版权所有, 图纸尺寸均以标注为准, 施工单位须现场校核实际尺寸。
Copyright Reserved by Designer.
All Measurements Must be Accord to Dimesions. Contractors Must Verify All Dimensions on Site.



by amy!DEA

深圳市艾米艺术设计有限公司
深圳市宝安区中心区宝源路F518时尚创意园
F16栋3层(整层)
F518 Idea Land F16 Building 302, 1065
Baoyuan Road, Xixiang Street, Baoan District,
Shenzhen 518100
www.amy-sign.com

T 86-755-26090131 29558160
F 86-755-29558180
400-999-3021

PROJECT TITLE 项目

深铁瑞城长圳
车段盖上物业

CLIENT TITLE 客户

深铁瑞城

DRAWING TITLE 图名

方案设计
Design Concept

INFORMATION 设计说明

ID-06
更衣室标识

SCALE 图示

APPROVE 审定

CHECK 审核

CHARGE 负责人

DRAWING 制图

DATE 日期

DRAWING NO.

所有标识的图纸及内容需由业主在施工前最终确认和批准。
Final Graphic Plans and Schedules to be Provided by Others.




侧视图 SIDE VIEW
SCALE 1:1/ @A3

正视图 FRONT VIEW
SCALE 1:1/ @A3



效果参考：

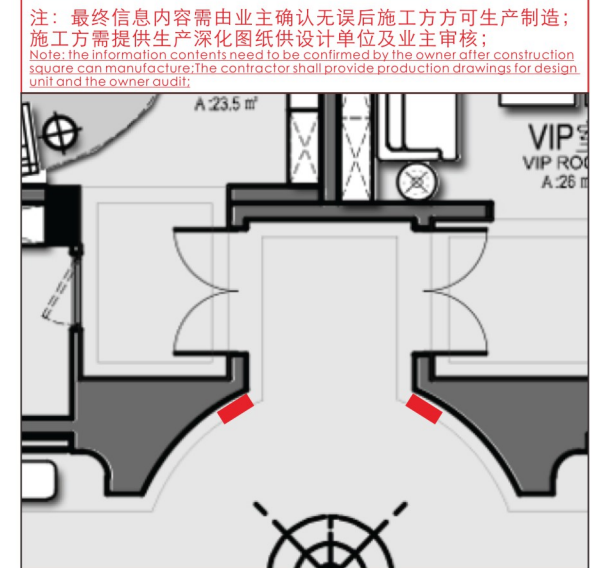

位置示意

中英文5mm #304不锈钢切割, 电镀横纹拉丝黄古铜效果；

设计方版权所有, 图纸尺寸均以标注为准, 施工单位须现场校实际尺寸。
Copyright Reserved by Designer.
All Measurements Must be Accord to Dimesions.Contractors Must Verify All Dimensions on Site.



by **amy!DEA**

深圳市艾米艺术设计有限公司
深圳市宝安区中心区宝源路F518时尚创意园
F16栋3层(整层)
F518 Idea Land F16 Building 302, 1065
Baoyuan Road, Xixiang Street, Baoan District,
Shenzhen 518100
www.amy-sign.com

T 86-755-26090131 29558160
F 86-755-29558180
400-999-3021

PROJECT TITLE 项目

深铁瑞城长圳
车段盖上物业

CLIENT TITLE 客户



DRAWING TITLE 图名

方案设计
Design Concept

INFORMATION 设计说明

ID-07
VIP 室

SCALE 图示

APPROVE 审定

CHECK 审核

CHARGE 负责人

DRAWING 制图

DATE 日期

DRAWING NO.

所有标识的图纸及内容需由业主在施工前最终确认和批准。
Final Graphic Plans and Schedules to be Provided by Others.

注：最终信息内容需由业主确认无误后施工方可生产制造；
施工方需提供生产深化图纸供设计单位及业主审核；
Note: the information contents need to be confirmed by the owner after construction square can manufacture. The contractor shall provide production drawings for design unit and the owner audit;

设计方版权所有，图纸尺寸均以标注为准，
施工单位须现场校实际尺寸。
Copyright Reserved by Designer.
All Measurements Must be Accord to
Dimesions. Contractors Must Verify All
Dimensions on Site.



by amy!DEA

深圳市艾米艺术设计有限公司
深圳市宝安区中心区宝源路F518时尚创意园
F16栋3层(整层)
F518 Idea Land F16 Building 302, 1065
Baoyuan Road, Xixiang Street, Baoan District,
Shenzhen 518100
www.amy-sign.com

T 86-755-26090131 29558160
F 86-755-29558180
400-999-3021

PROJECT TITLE 项目

深铁瑞城长圳
车段盖上物业

CLIENT TITLE 客户



DRAWING TITLE 图名

方案设计
Design Concept

INFORMATION 设计说明

A字移动温馨提示

SCALE 图示

APPROVE 审定

CHECK 审核

CHARGE 负责人

DRAWING 制图

DATE 日期

DRAWING NO.

所有标识的图纸及内容需由业主在施工前
最终确认和批准。
Final Graphic Plans and Schedules to be
Provided by Others.



正视图 FRONT VIEW
SCALE 1:6



侧视图 SIDE VIEW
SCALE 1:6

连接面板合页；

1.5mm 304#拉丝不锈钢折弯焊接成型，
电镀古铜；开孔胃垫胶圈仿割手处理；

1.5mm304# 不锈钢折弯焊接成型，电
镀竖纹拉丝古铜；

信息内容腐蚀填白色油漆；

数量:5个



侧视图 SIDE VIEW
SCALE 1:6

折叠支撑杆，φ5不锈钢螺丝固定，
表面烤漆古铜色漆，
PANTONG8621C；



位置示意

设计方版权所有，图纸尺寸均以标注为准，
施工单位须现场校实际尺寸。
Copyright Reserved by Designer.
All Measurements Must be Accord to
Dimesions.Contractors Must Verify All
Dimensions on Site.



by amy!DEA

深圳市艾米艺术设计有限公司
深圳市宝安区中心区宝源路F518时尚创意园
F16栋3层(整层)
F518 Idea Land F16 Building 302, 1065
Baoyuan Road, Xixiang Street, Baoan District,
Shenzhen 518100
www.amy-sign.com

T 86-755-26090131 29558160
F 86-755-29558180
400-999-3021

PROJECT TITLE 项目

深铁瑞城长圳
车段盖上物业

CLIENT TITLE 客户

深铁瑞城

DRAWING TITLE 图名

方案设计
Design Concept

INFORMATION 设计说明

ID-08
户型图

SCALE 图示

APPROVE 审定

CHECK 审核


CHARGE 负责人

DRAWING 制图

DATE 日期

DRAWING NO.

所有标识的图纸及内容需由业主在施工前
最终确认和批准。
Final Graphic Plans and Schedules to be
Provided by Others.



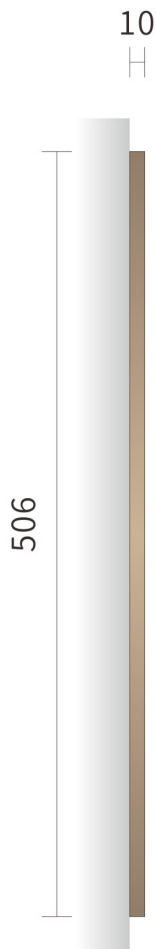




侧视图 SIDE VIEW
SCALE 1:5/ @A3



正视图 FRONT VIEW
SCALE 1:5/ @A3

效果参考：

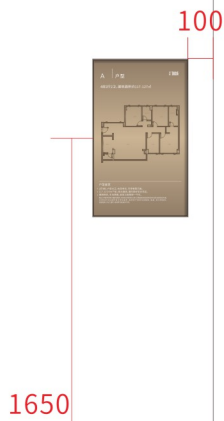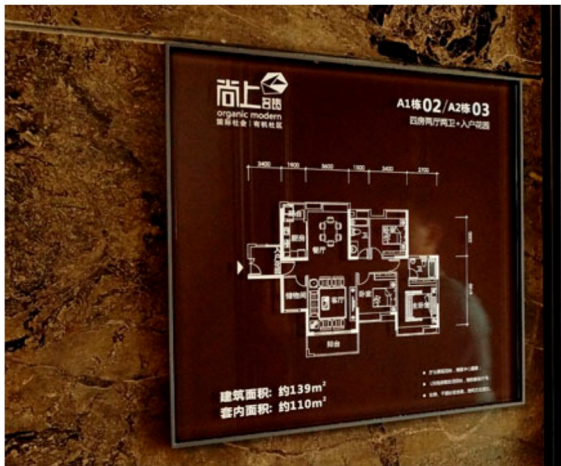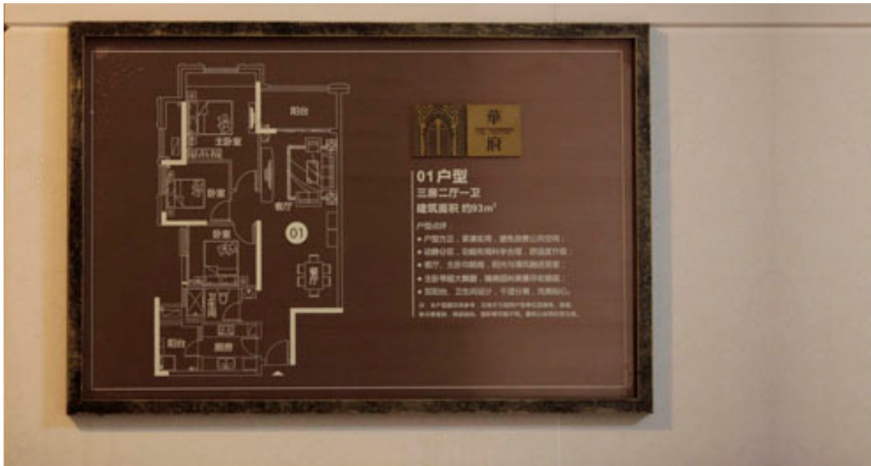

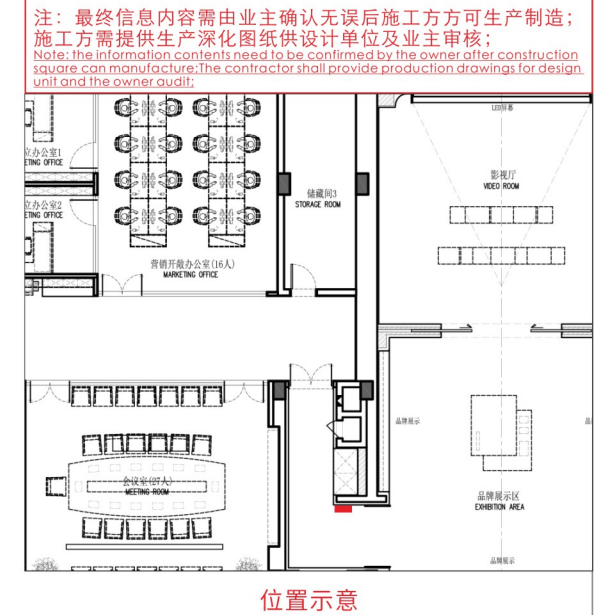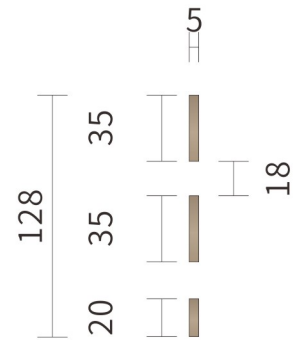

设计方版权所有,图纸尺寸均以标注为准,
施工单位须现场校实际尺寸。
Copyright Reserved by Designer.
All Measurements Must be Accord to
Dimesions.Contractors Must Verify All
Dimensions on Site.

by **amy!DEA**

深圳市艾米艺术设计有限公司
深圳市宝安区中心区宝源路F518时尚创意园
F16栋3层(整层)
F518 Idea Land F16 Building 302, 1065
Baoyuan Road, Xixiang Street, Baoan District,
Shenzhen 518100
www.amy-sign.com

T 86-755-26090131 29558160
F 86-755-29558180
400-999-3021

PROJECT TITLE 项目

深铁瑞城长圳车段盖上物业

CLIENT TITLE 客户



DRAWING TITLE 图名

方案设计
Design Concept

INFORMATION 设计说明

IN-01
办公室指引

SCALE 图示

APPROVE 審定

CHECK 审核

CHARGE 负责人

DRAWING 制图

DATE 日期

DRAWING NO.

所有标识的图纸及内容需由业主在开工前最终确认和批准。
Final Graphic Plans and Schedules to be Provided by Others.

注：最终信息内容需由业主确认无误后施工方可生产制造；
施工方需提供生产深化图纸供设计单位及业主审核；
Note: the information contents need to be confirmed by the owner after construction square can manufacture. The contractor shall provide production drawings for design unit and the owner audit;

设计方版权所有，图纸尺寸均以标注为准，
施工单位须现场校实际尺寸。
Copyright Reserved by Designer.
All Measurements Must be Accord to
Dimesions.Contractors Must Verify All
Dimensions on Site.



by **amy!DEA**

深圳市艾米艺术设计有限公司
深圳市宝安区中心区宝源路F518时尚创意园
F16栋3层(整层)
F518 Idea Land F16 Building 302, 1065
Baoyuan Road, Xixiang Street, Baoan District,
Shenzhen 518100
www.amy-sign.com

T 86-755-26090131 29558160
F 86-755-29558180
400-999-3021

PROJECT TITLE 项目

深铁瑞城长圳
车段盖上物业

CLIENT TITLE 客户



DRAWING TITLE 图名

方案设计
Design Concept

INFORMATION 设计说明

BOH-0
温馨提示牌

SCALE 图示

APPROVE 审定

CHECK 审核


CHARGE 负责人

DRAWING 制图

DATE 日期

DRAWING NO.

所有标识的图纸及内容需由业主在施工前
最终确认和批准。
Final Graphic Plans and Schedules to be
Provided by Others.

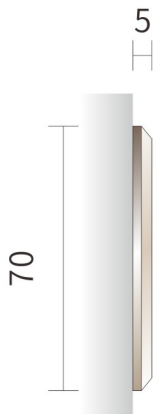

侧视图 SIDE VIEW
SCALE 1:2/ @A3



正视图 FRONT VIEW
SCALE 1:2/ @A3

5mm亚克力切割斜边, 背面烤漆PANGTONG7502C,信息内容丝印;

信息内容丝印白色;




数量:10个



数量:10个



数量:6个

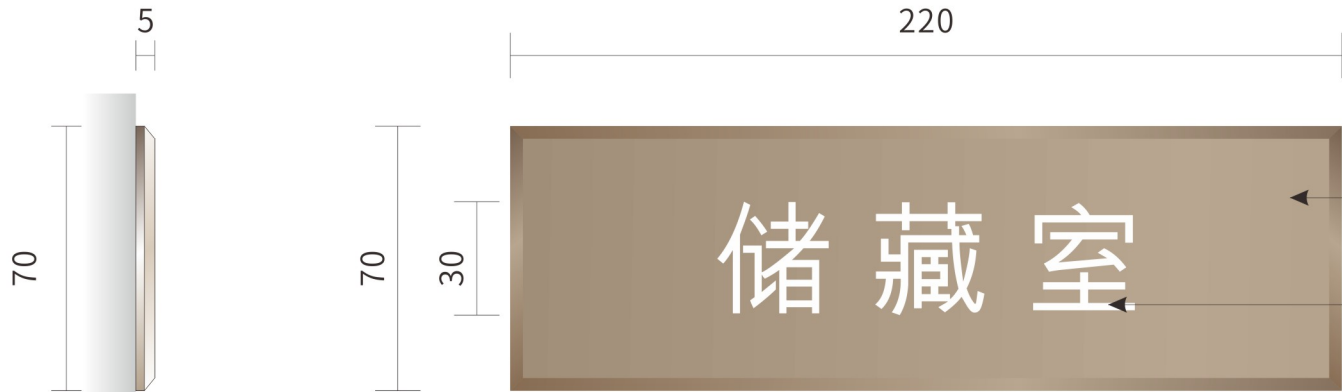


侧视图 SIDE VIEW
SCALE 1:2/ @A3

正视图 FRONT VIEW
SCALE 1:2/ @A3

5mm亚克力切割斜边, 背面烤漆PANGTONG7502C,信息内容丝印;
信息内容丝印白色;



位置示意

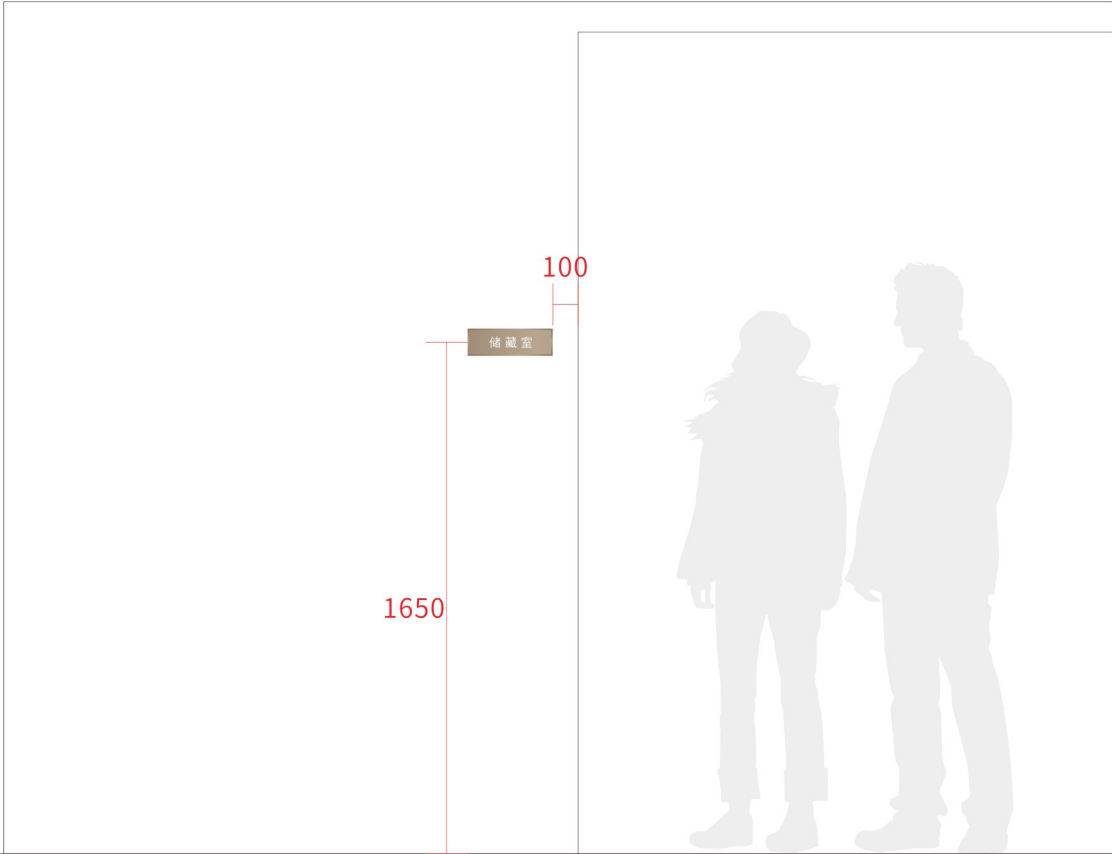

设计方版权所有, 图纸尺寸均以标注为准,
施工单位须现场校实际尺寸。
Copyright Reserved by Designer.
All Measurements Must be Accord to
Dimesions.Contractors Must Verify All
Dimensions on Site.



by **amy!DEA**

深圳市艾米艺术设计有限公司
深圳市宝安区中心区宝源路F518时尚创意园
F16栋3层(整层)
F518 Idea Land F16 Building 302, 1065
Baoyuan Road, Xixiang Street, Baoan District,
Shenzhen 518100
www.amy-sign.com

T 86-755-26090131 29558160
F 86-755-29558180
400-999-3021

PROJECT TITLE 项目

深铁瑞城长圳
车段盖上物业

CLIENT TITLE 客户

深铁瑞城

DRAWING TITLE 图名

方案设计
Design Concept

INFORMATION 设计说明

BOH-01
设备间

SCALE 图示

APPROVE 审定

CHECK 审核

CHARGE 负责人

DRAWING 制图

DATE 日期

DRAWING NO.

所有标识的图纸及内容需由业主在施工前
最终确认和批准。
Final Graphic Plans and Schedules to be
Provided by Others.

06

室外标识布点图 OUTDOOR SIGNAGE LAYOUT



by **amy!DEA**

深圳市艾米艺术设计有限公司
深圳市宝安区中心区宝源路F518时尚创意园
F16栋3层(整层)
F518 Idea Land F16 Building 302, 1065
Baoyuan Road, Xixiang Street, Baoan District,
Shenzhen 518100
www.amy-sign.com

T 86-755-26090131 29558160
F 86-755-29558180
400-999-3021

PROJECT TITLE 项目

深铁瑞城长圳
车段盖上物业

CLIENT TITLE 客户

深铁瑞城

DRAWING TITLE 图名

方案设计
Design Concept

INFORMATION 设计说明

营销中心户外
点位布置图

需要电源 Power Required 需要照明 Lighting Required

需甲方灯光负责方
提前预埋电源线
Lightting Consultant To Reserve
Power Cable Beforhand

SCALE 图示

APPROVE 审定

CHECK 审核


CHARGE 负责人

DRAWING 制图

DATE 日期

DRAWING NO.

所有标识的图纸及内容需由业主在施工前
最终确认和批准。
Final Graphic Plans and Schedules to be
Provided by Others.

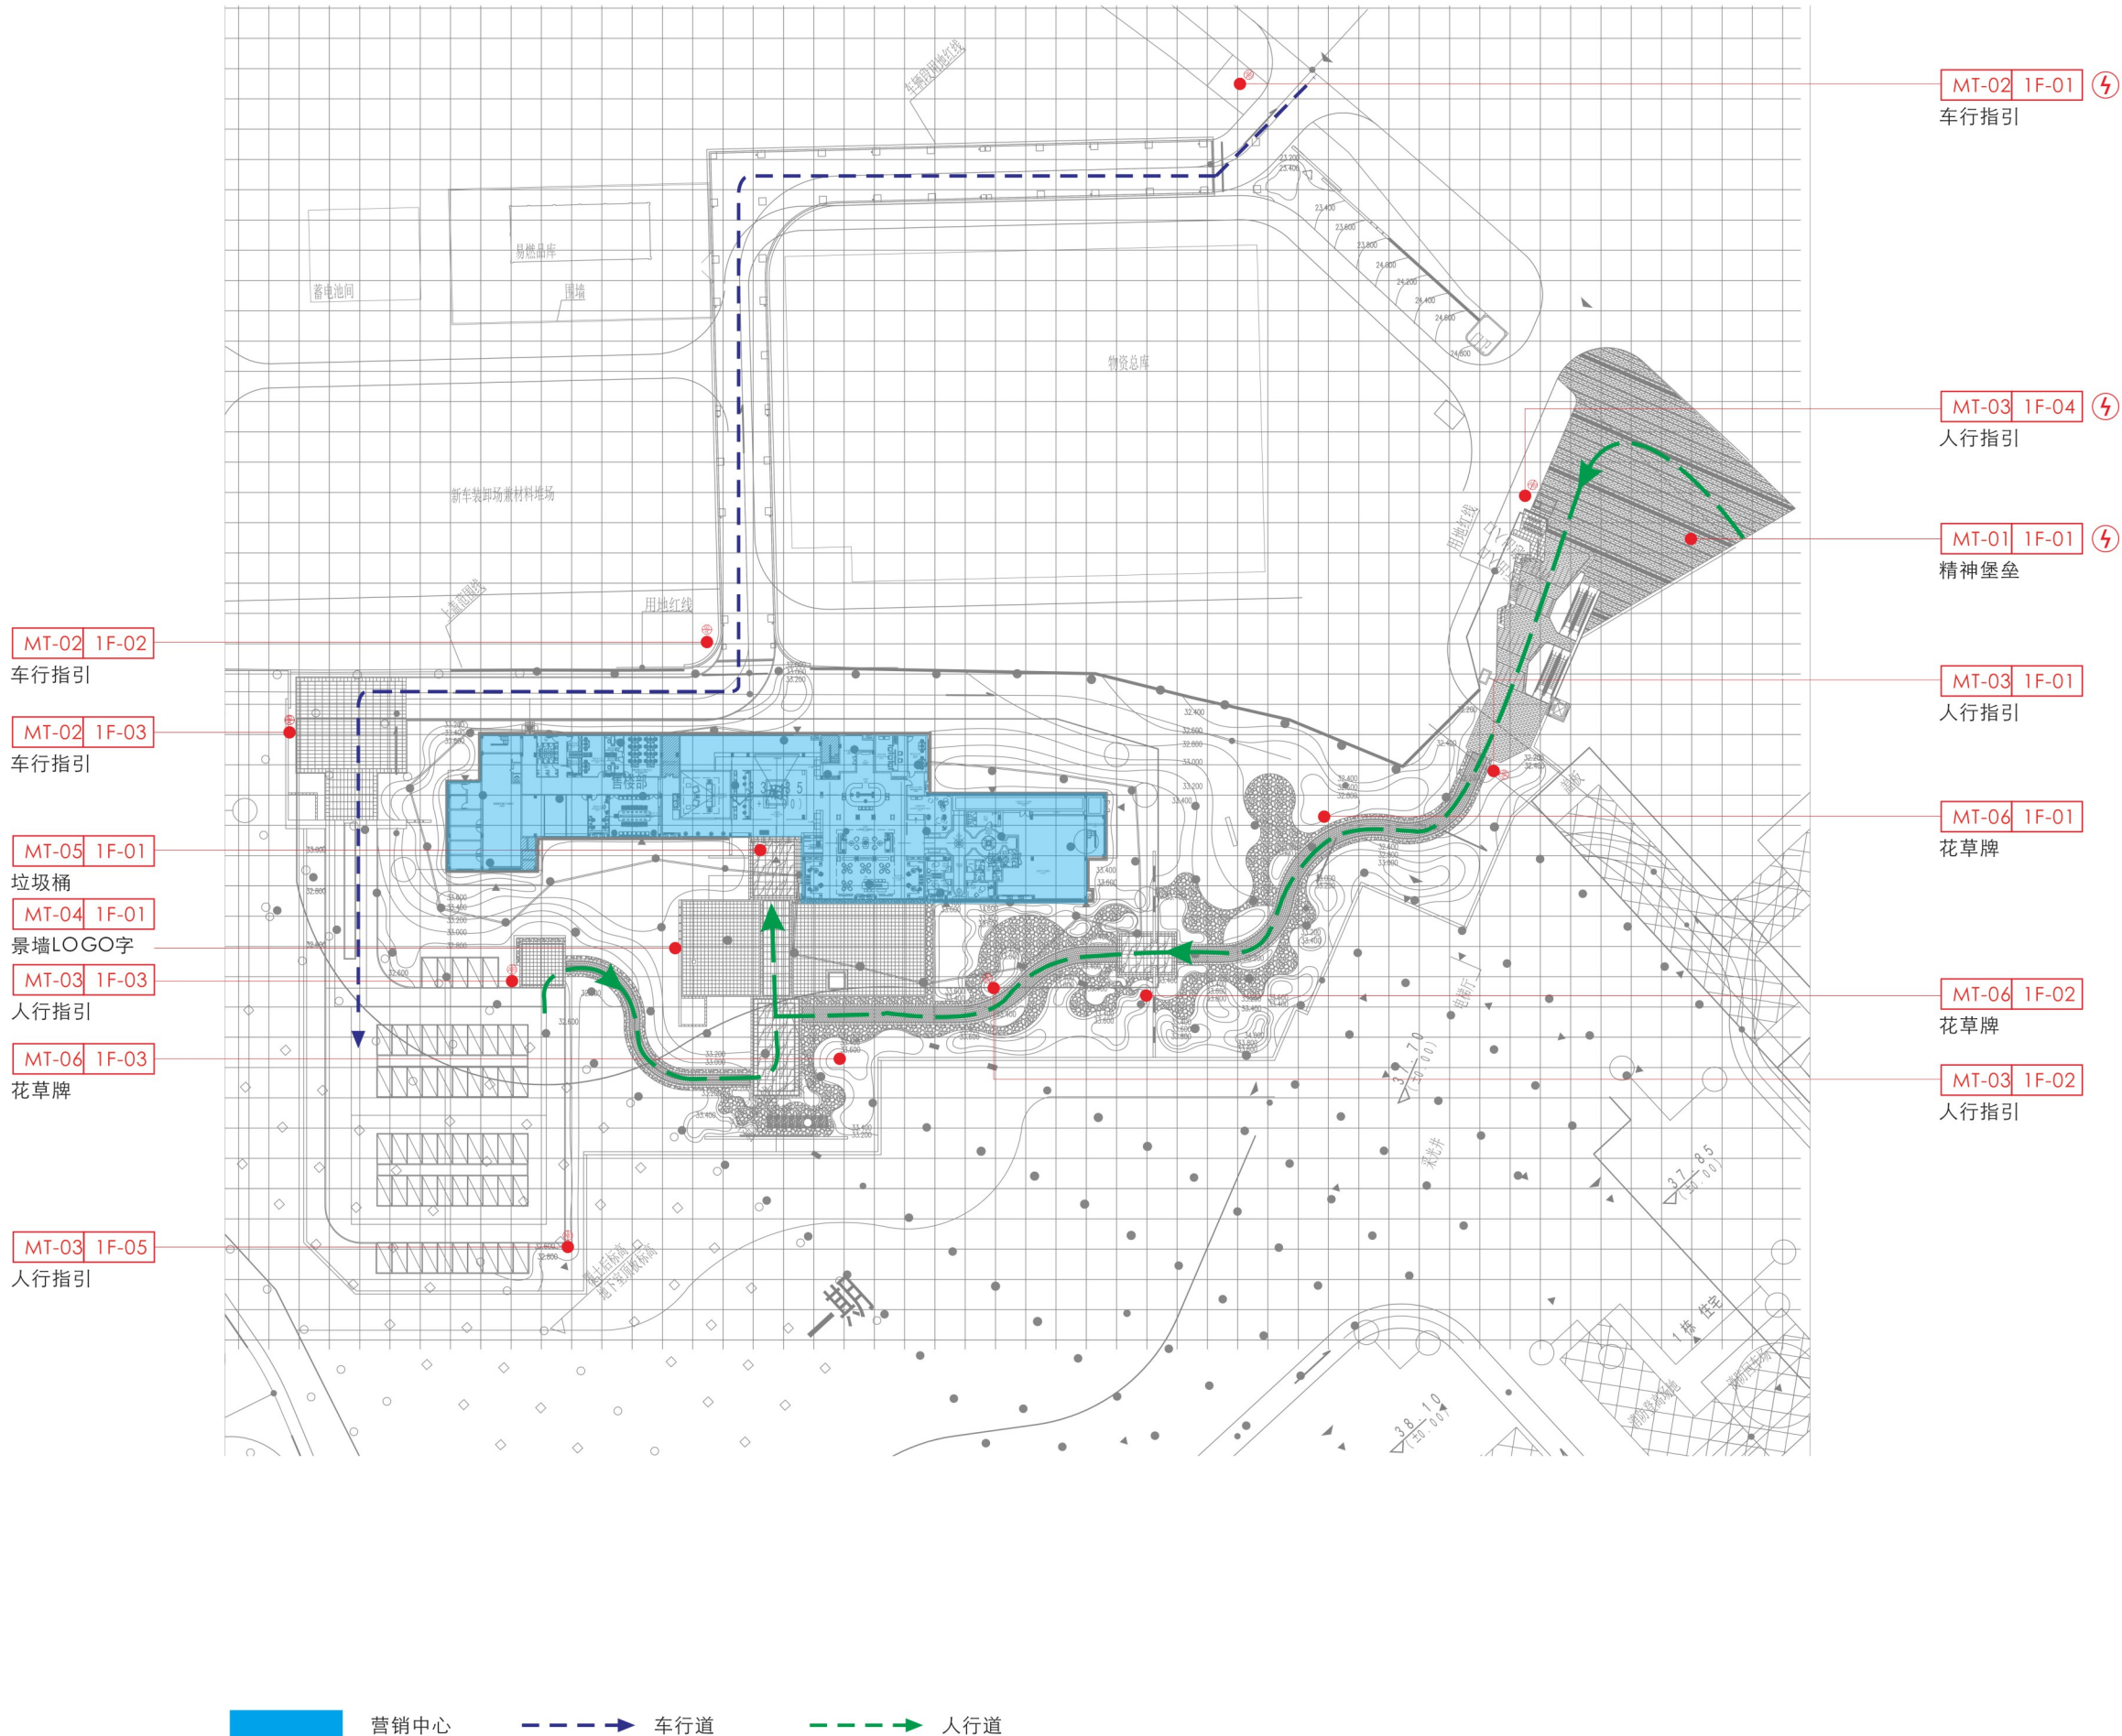


07

室外标识设计图

OUTDOOR SIGNAGE CONSTRUCTION DRAWING

注：最终信息内容需由业主确认无误后施工方可生产制造；
施工方需提供生产深化图纸供设计单位及业主审核；
Note: the information contents need to be confirmed by the owner after construction square can manufacture; The contractor shall provide production drawings for design unit and the owner audit;

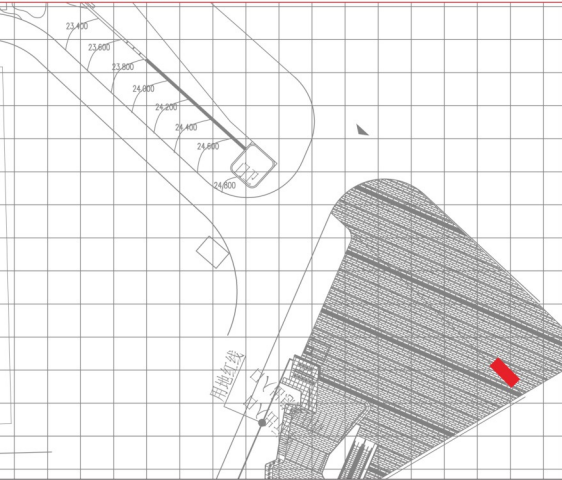

位置示意

效果参考：



设计方版权所有，图纸尺寸均以标注为准，
施工单位须现场校实际尺寸。
Copyright Reserved by Designer.
All Measurements Must be Accord to
Dimensons.Contractors Must Verify All
Dimensions on Site.



by amy!DEA

深圳市艾米艺术设计有限公司
深圳市宝安区中心区宝源路F518时尚创意园
F16栋3层(整层)
F518 Idea Land F16 Building 302, 1065
Baoyuan Road, Xixiang Street, Baoan District,
Shenzhen 518100
www.amy-sign.com

T 86-755-26090131 29558160
F 86-755-29558180
400-999-3021

PROJECT TITLE 项目

深铁瑞城长圳
车段盖上物业

CLIENT TITLE 客户

深铁瑞城

DRAWING TITLE 图名

MT-01
精神堡垒

INFORMATION 设计说明

SCALE 图示

APPROVE 审定

CHECK 审核


CHARGE 负责人

DRAWING 制图

DATE 日期

DRAWING NO.

所有标识的图纸及内容需由业主在施工前
最终确认和批准。
Final Graphic Plans and Schedules to be
Provided by Others.

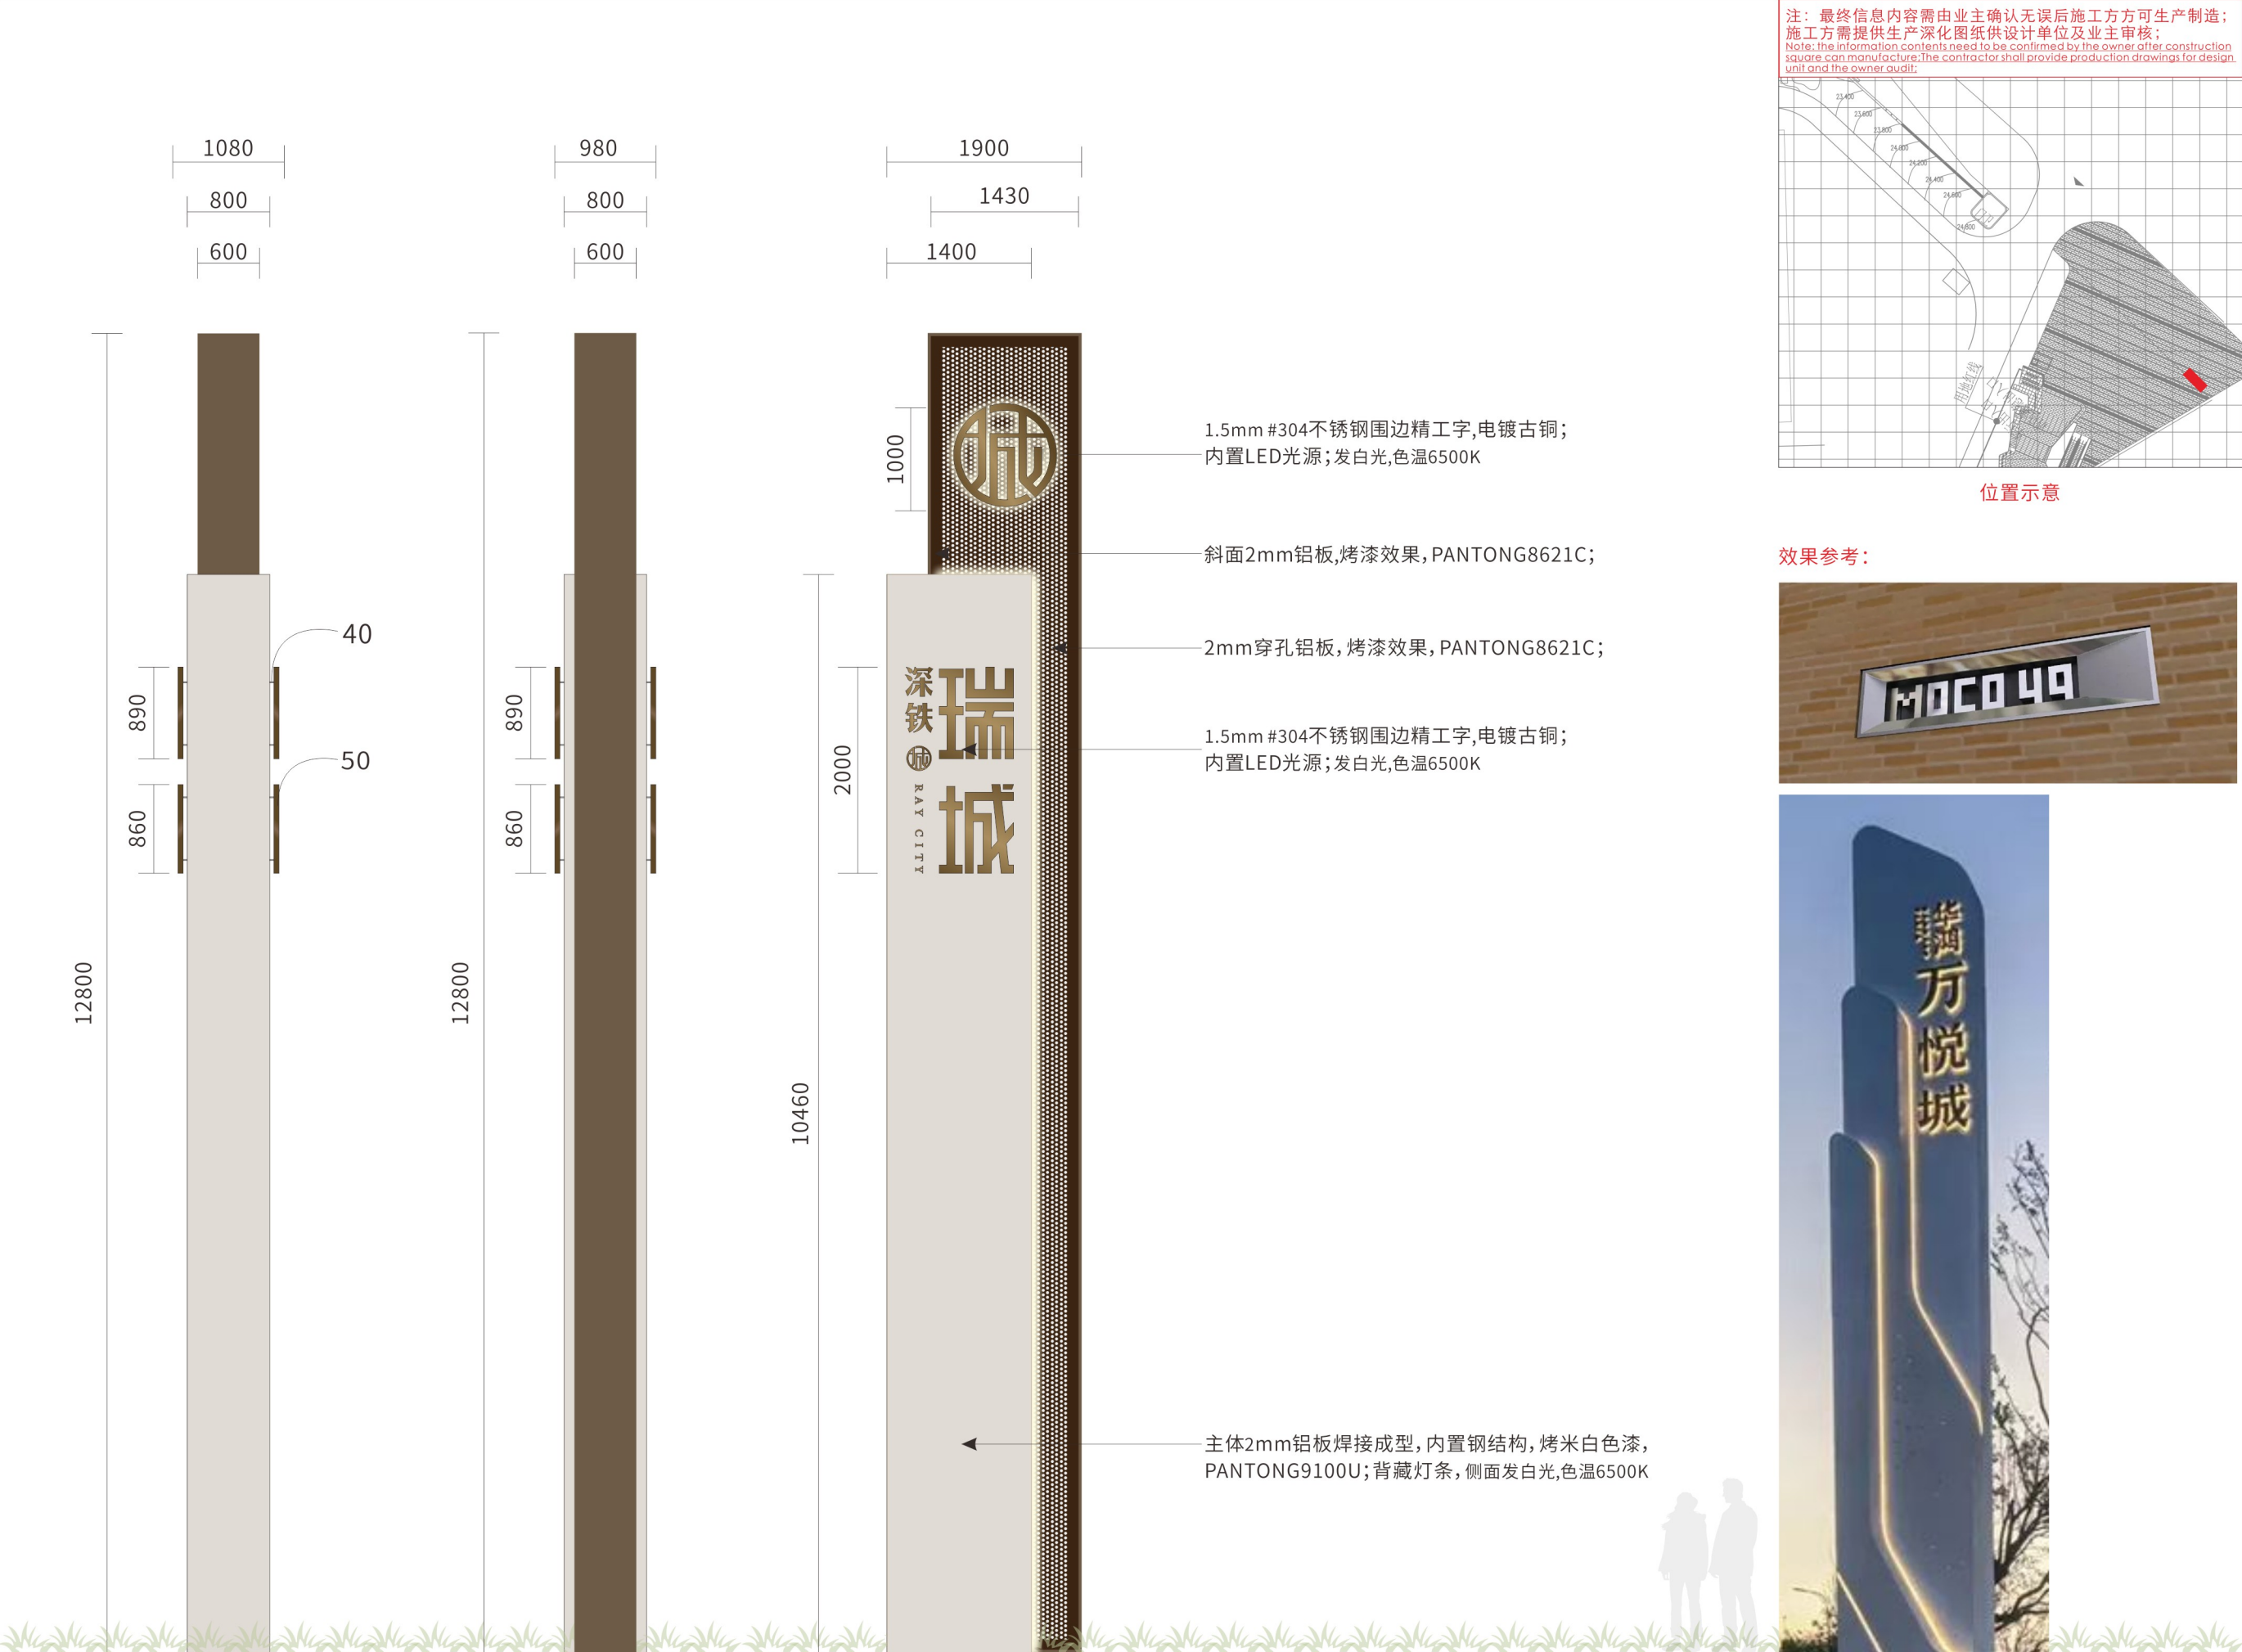

左侧视图 SIDE VIEW
SCALE 1 : 60 @A3

右侧视图 SIDE VIEW
SCALE 1 : 60 @A3

正视图 FRONT VIEW
SCALE 1 : 60 @A3

注：最终信息内容需由业主确认无误后施工方可生产制造；
施工方需提供生产深化图纸供设计单位及业主审核；
Note: the information contents need to be confirmed by the owner after construction square can manufacture; The contractor shall provide production drawings for design unit and the owner audit;

设计方版权所有，图纸尺寸均以标注为准，
施工单位须现场校实际尺寸。
Copyright Reserved by Designer.
All Measurements Must be Accord to
Dimesions.Contractors Must Verify All
Dimensions on Site.



by amy!DEA

深圳市艾米艺术设计有限公司
深圳市宝安区中心区宝源路F518时尚创意园
F16栋3层(整层)
F518 Idea Land F16 Building 302, 1065
Baoyuan Road, Xixiang Street, Baoan District,
Shenzhen 518100
www.amy-sign.com

T 86-755-26090131 29558160
F 86-755-29558180
400-999-3021

PROJECT TITLE 项目

深铁瑞城长圳
车段盖上物业

CLIENT TITLE 客户



DRAWING TITLE 图名

MT-01
精神堡垒

INFORMATION 设计说明

SCALE 图示

APPROVE 审定

CHECK 审核


CHARGE 负责人

DRAWING 制图


DATE 日期

DRAWING NO.


所有标识的图纸及内容需由业主在施工前
最终确认和批准。
Final Graphic Plans and Schedules to be
Provided by Others.

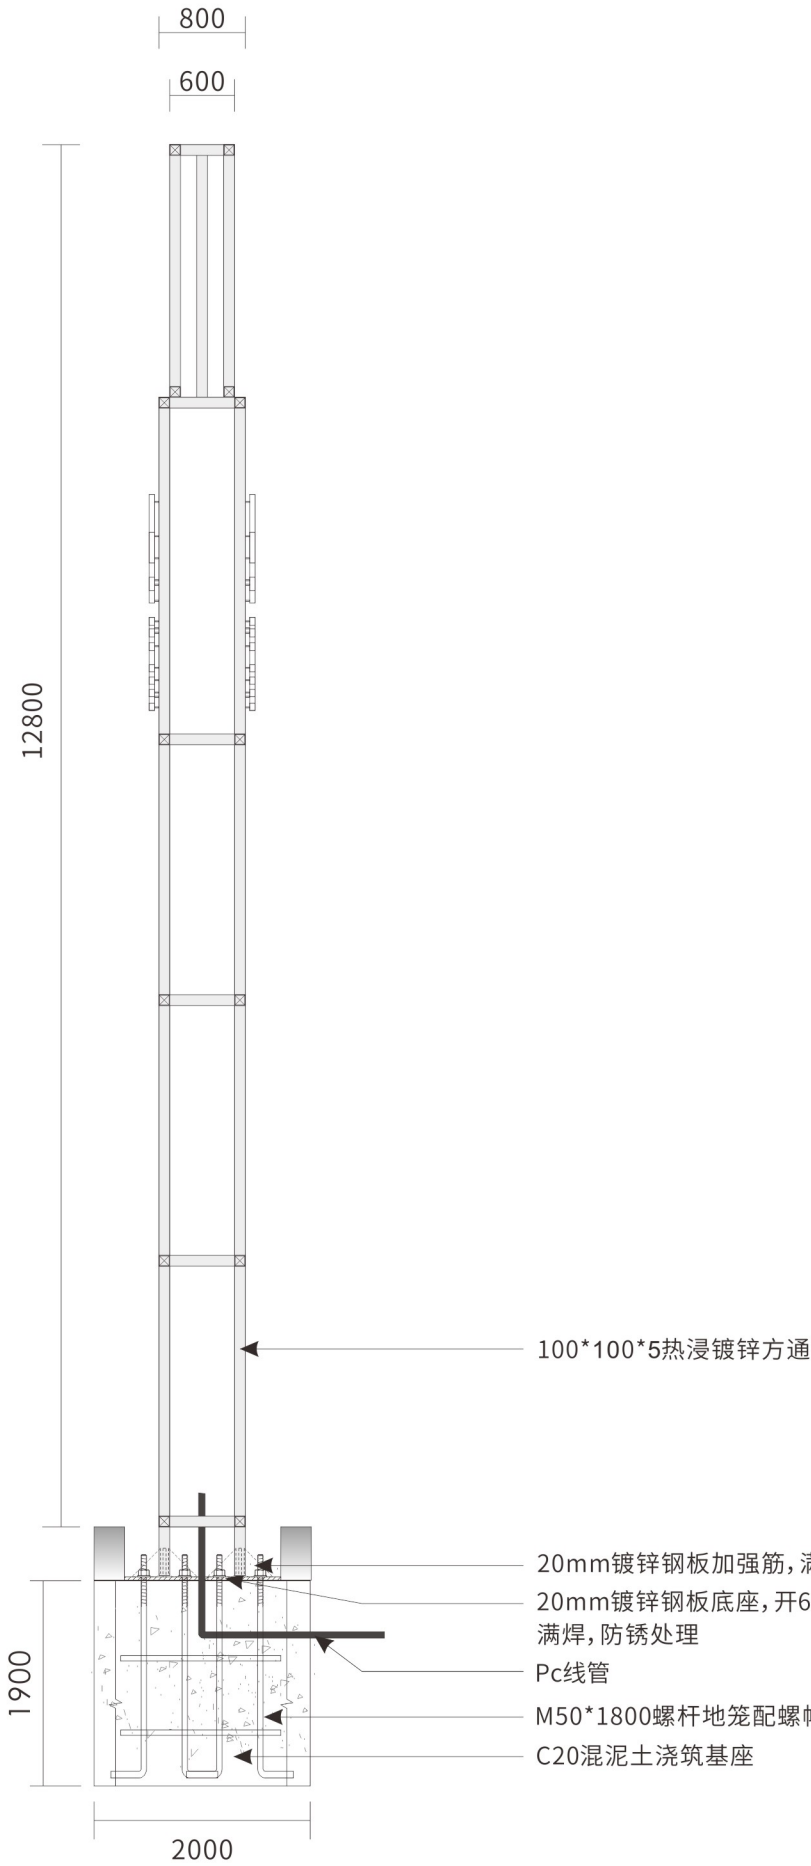

右侧视图 SIDE VIEW
SCALE 1 : 70 @A3

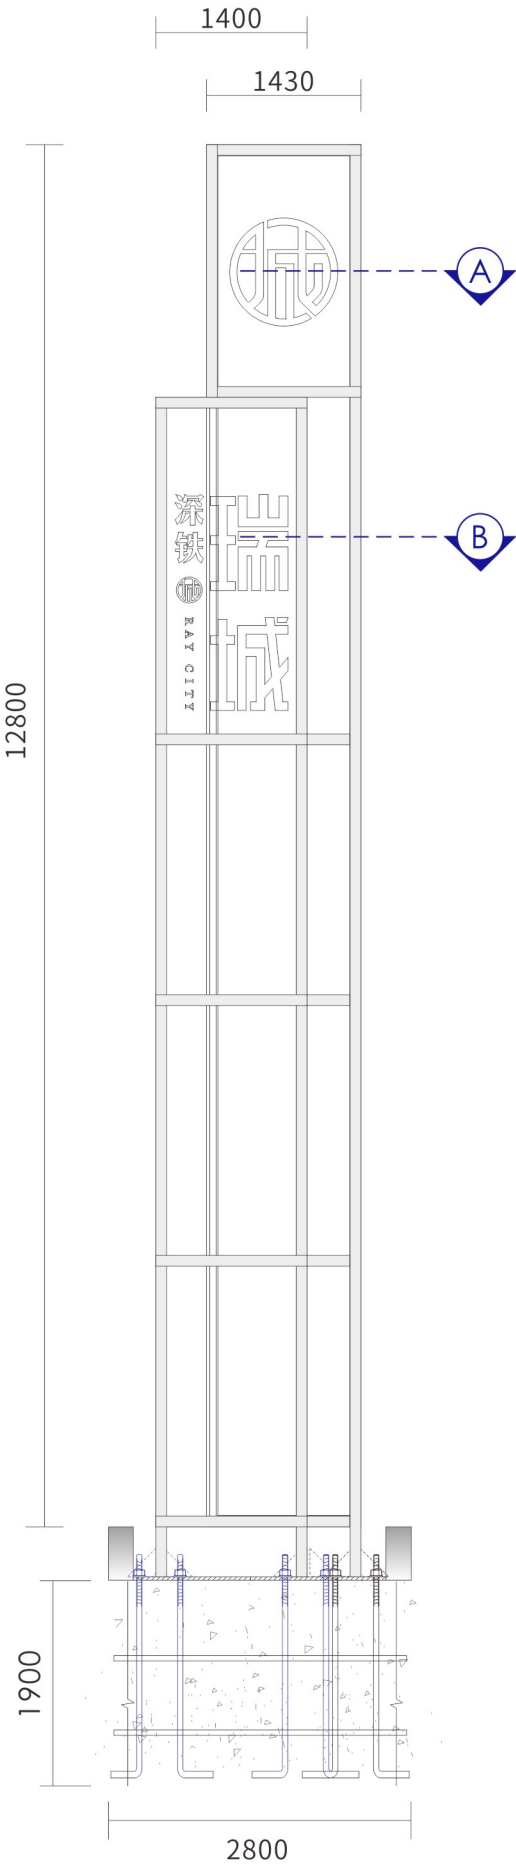

正视图 FRONT VIEW
SCALE 1 : 70 @A3

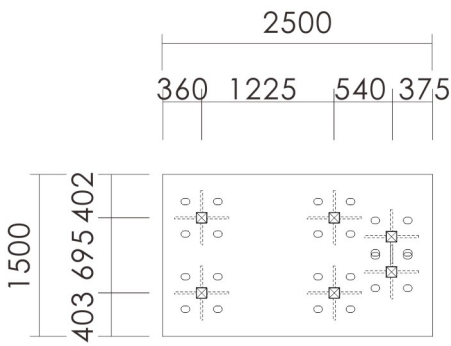

底座顶视图 TOP VIEW
SCALE 1 : 70 @A3

注：最终信息内容需由业主确认无误后施工方可生产制造；
施工方需提供生产深化图纸供设计单位及业主审核；
Note: the information contents need to be confirmed by the owner after construction
square can manufacture; The contractor shall provide production drawings for design
unit and the owner audit;

设计方版权所有，图纸尺寸均以标注为准，
施工单位须现场校实际尺寸。
Copyright Reserved by Designer.
All Measurements Must be Accord to
Dimesions. Contractors Must Verify All
Dimensions on Site.



by amy!DEA

深圳市艾米艺术设计有限公司
深圳市宝安区中心区宝源路F518时尚创意园
F16栋3层(整层)
F518 Idea Land F16 Building 302, 1065
Baoyuan Road, Xixiang Street, Baoan District,
Shenzhen 518100
www.amy-sign.com

T 86-755-26090131 29558160
F 86-755-29558180
400-999-3021

PROJECT TITLE 项目

深铁瑞城长圳
车段盖上物业

CLIENT TITLE 客户



DRAWING TITLE 图名

MT-01
精神堡垒

INFORMATION 设计说明

SCALE 图示

APPROVE 审定

CHECK 审核


CHARGE 负责人

DRAWING 制图


DATE 日期

DRAWING NO.

所有标识的图纸及内容需由业主在施工前
最终确认和批准。
Final Graphic Plans and Schedules to be
Provided by Others.

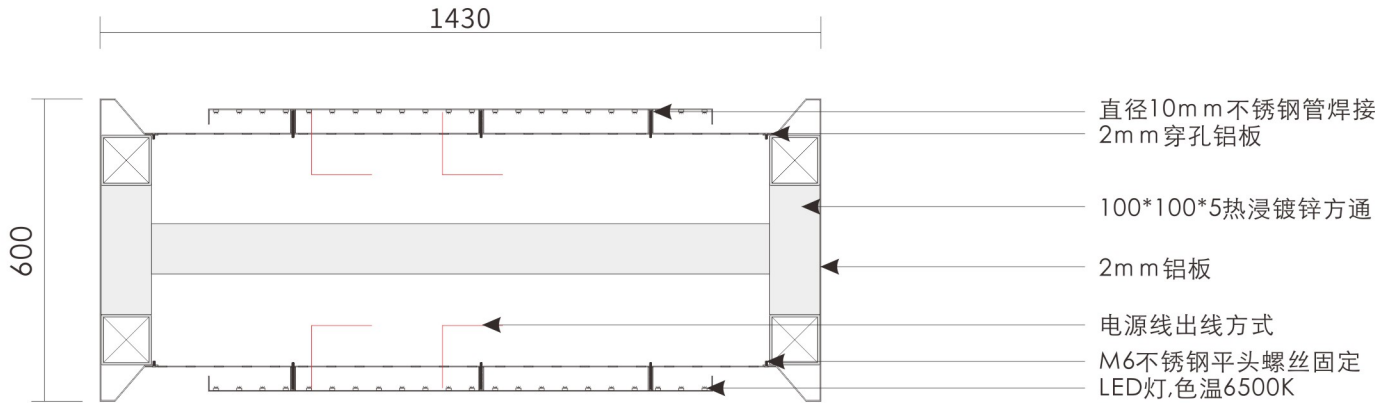

剖视图A SECTION VIEW
SCALE 1 : 15 @A3

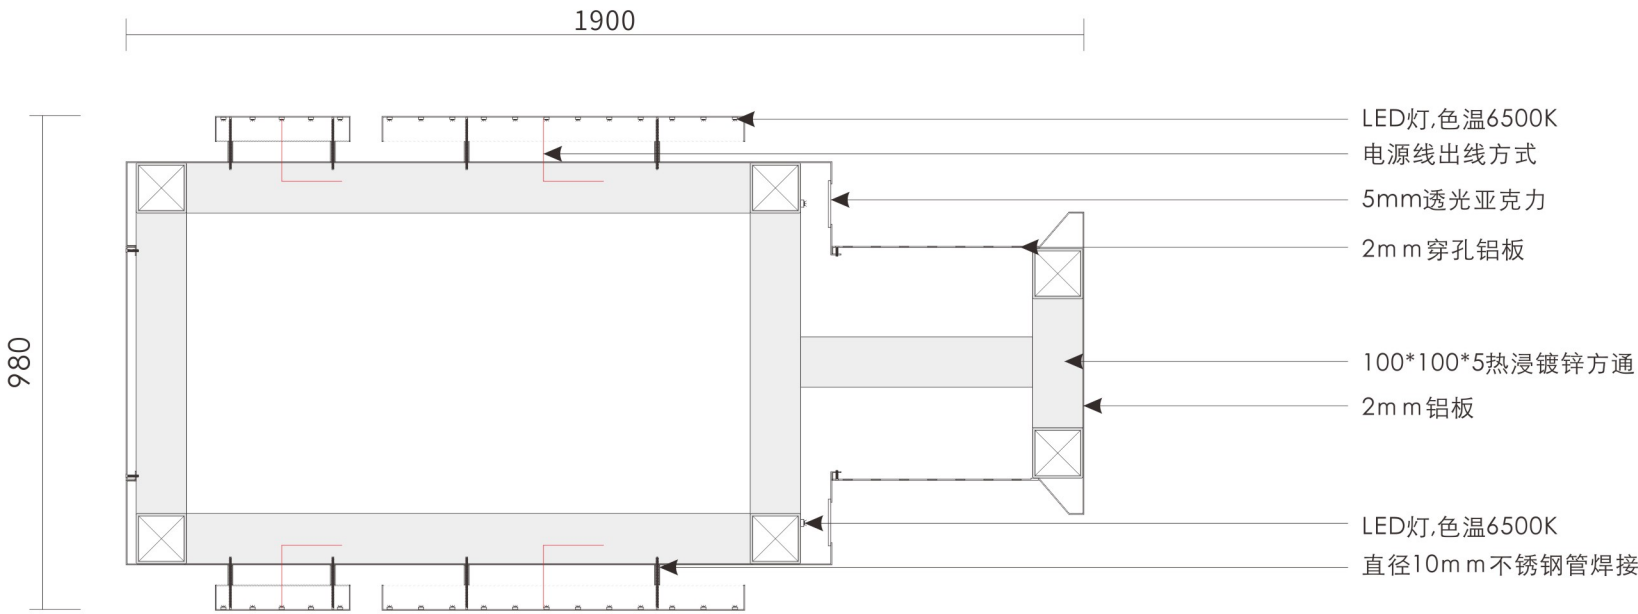

剖视图B SECTION VIEW
SCALE 1 : 15 @A3

设计方版权所有,图纸尺寸均以标注为准,
施工单位须现场校实际尺寸。
Copyright Reserved by Designer.
All Measurements Must be Accord to
Dimesions.Contractors Must Verify All
Dimensions on Site.



T 86-755-26090131 29558160
F 86-755-29558180
400-999-3021

深铁瑞城长圳车段盖上物业

深铁瑞城

MT-02
车行指引

DRAWING NO.

Age group	Number of people
0-14	2800
15-24	2400
25-34	2000
35-44	1600
45-54	1200
55-64	800
65-74	400
75-84	200
85-94	100
95-104	110

Technical drawing of a vertical parking sign with dimensions and material specifications:

- Dimensions:**
 - Top section height: 1050
 - Top section width: 580
 - Top section height: 10
 - Top section height: 376
 - Bottom section height: 442
 - Bottom section width: 2315
 - Bottom section height: 60
- Materials and Specifications:**
 - 1.5mm304#横纹拉丝不锈钢无缝焊接折盒 (1.5mm 304# horizontal brushed stainless steel seamless welded fold box)
 - 1.2mm304#不锈钢围边立体字表面烤漆PANTONE 424C (1.2mm 304# stainless steel surround 3D characters surface paint PANTONE 424C)
 - 1.5mm304#不锈钢无缝焊接折盒表面烤漆PANTONE 9100C (1.5mm 304# stainless steel seamless welded fold box surface paint PANTONE 9100C)
 - 10mm透明钢化玻璃背面烤漆PANTONE 8621C (10mm transparent tempered glass back surface paint PANTONE 8621C)
 - 图文背垫3mm乳白透光亚克力内置LED模组, 色温6500K (Graphic back pad 3mm milky white light-transmitting acrylic built-in LED module, color temperature 6500K)
 - 1.5mm304#原色拉丝不锈钢,斜边内凹效果; (1.5mm 304# original color brushed stainless steel, beveled inward effect;)
 - LOGO正面丝印精工油墨 PANTONE 155C (LOGO front silk printing fine work ink PANTONE 155C)
- Labels:**
 - A: Top section
 - B: 3D characters
 - C: Back pad

注：最终信息内容需由业主确认无误后施工方可生产制造；
施工方需提供生产深化图纸供设计单位及业主审核；
Note: the information contents need to be confirmed by the owner after construction square can manufacture; the contractor shall provide production drawings for design unit and the owner audit;

设计方版权所有，图纸尺寸均以标注为准，
施工单位须现场校实际尺寸。
Copyright Reserved by Designer.
All Measurements Must be Accord to
Dimesions.Contractors Must Verify All
Dimensions on Site.



深圳市艾米艺术设计有限公司
深圳市宝安区中心区宝源路F518时尚创意园
F16栋3层(整层)
F518 Idea Land F16 Building 302, 1065
Baoyuan Road, Xixiang Street, Baoan District,
Shenzhen 518100
www.amy-sign.com

T 86-755-26090131 29558160
F 86-755-29558180
400-999-3021

PROJECT TITLE 项目

深铁瑞城长圳
车段盖上物业

CLIENT TITLE 客户

深铁瑞城

DRAWING TITLE 图名

MT-02
车行指引

INFORMATION 设计说明

SCALE 图示

APPROVE 审定

CHECK 审核


CHARGE 负责人

DRAWING 制图


DATE 日期

DRAWING NO.


所有标识的图纸及内容需由业主在施工前
最终确认和批准。
Final Graphic Plans and Schedules to be
Provided by Others.

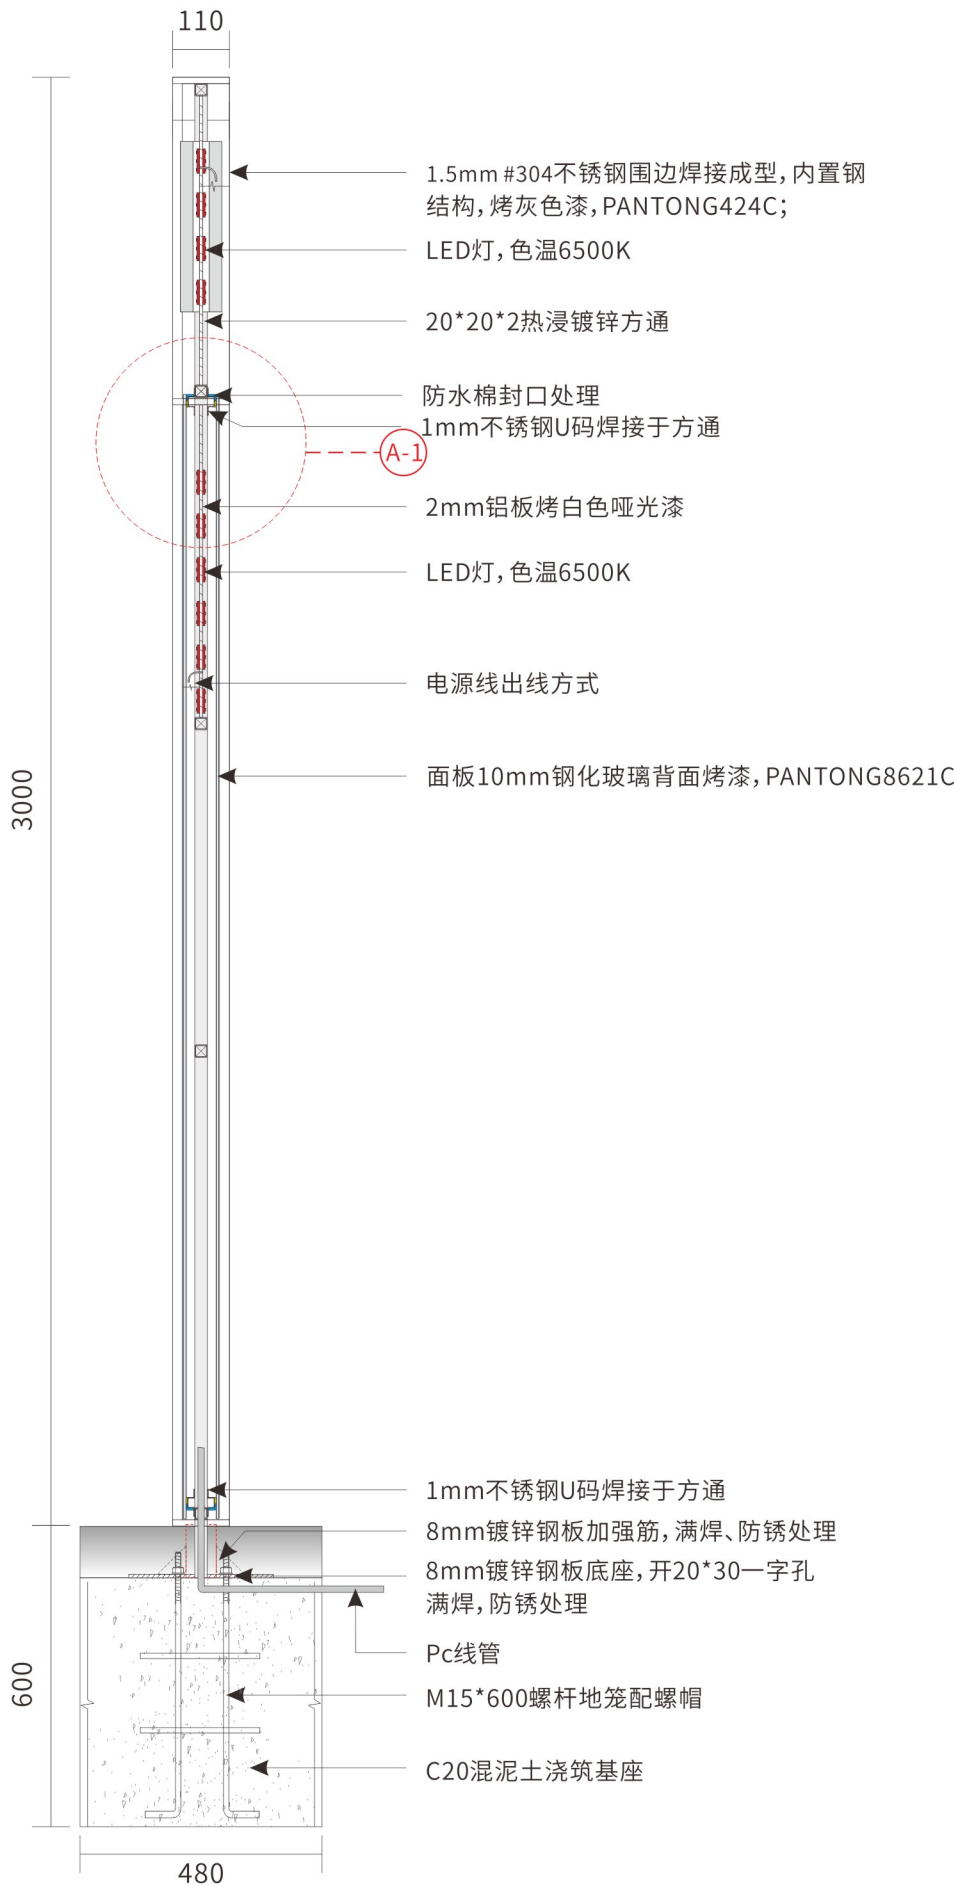


剖视图A SECTION VIEW
SCALE 1 : 15 @A3

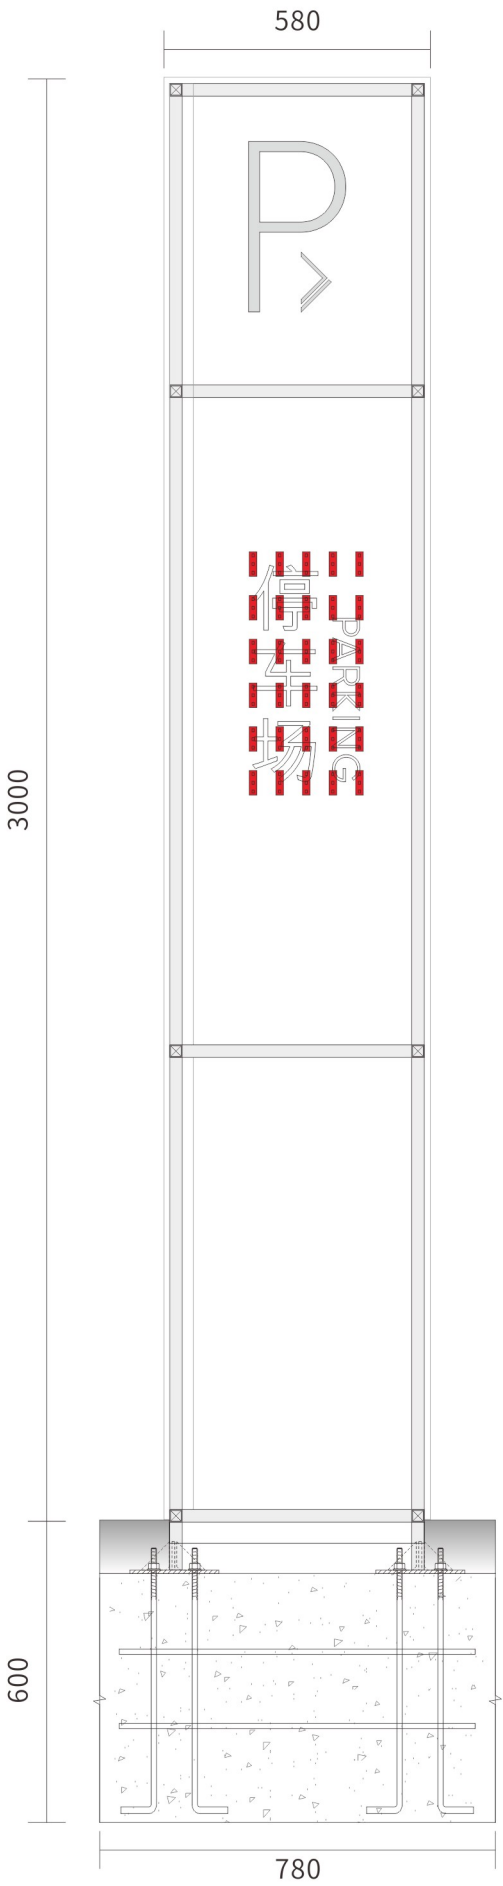

正视图 FRONT VIEW
SCALE 1 : 15 @A3

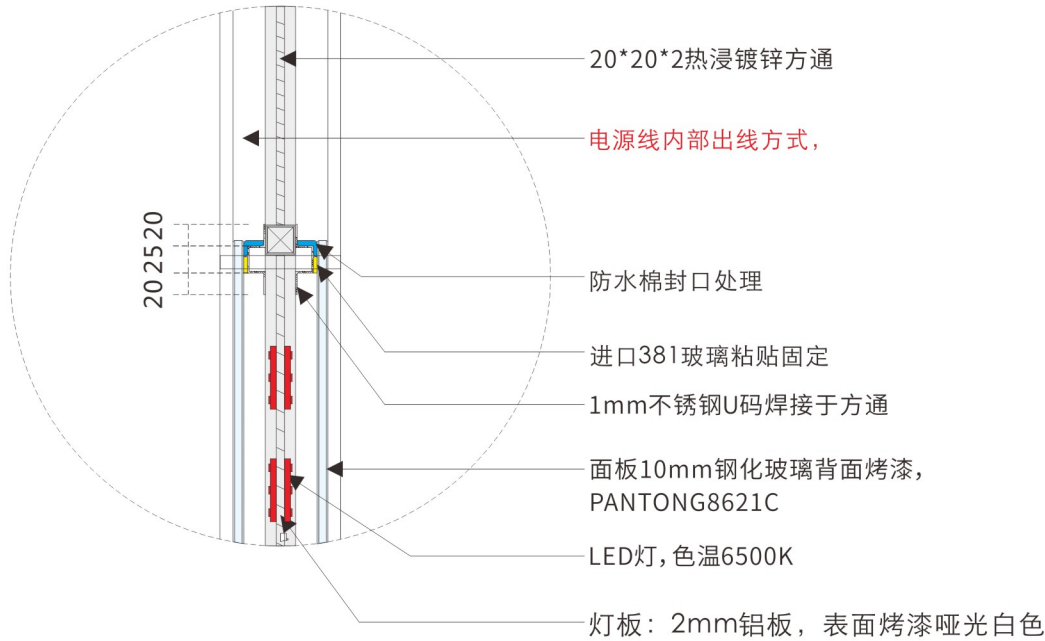

节点图 NODE VIEW A-1
SCALE 1 : 5 @A3

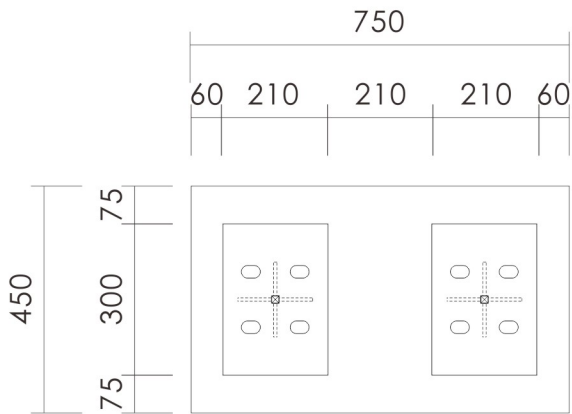

底座顶视图 TOP VIEW
SCALE 1 : 15 @A3

注：最终信息内容需由业主确认无误后施工方可生产制造；
施工方需提供生产深化图纸供设计单位及业主审核；
Note: the information contents need to be confirmed by the owner after construction square can manufacture; the contractor shall provide production drawings for design unit and the owner audit;

设计方版权所有，图纸尺寸均以标注为准，
施工单位须现场校实际尺寸。
Copyright Reserved by Designer.
All Measurements Must be Accord to
Dimesions.Contractors Must Verify All
Dimensions on Site.



深圳市艾米艺术设计有限公司
深圳市宝安区中心区宝源路F518时尚创意园
F16栋3层(整层)
F518 Idea Land F16 Building 302, 1065
Baoyuan Road, Xixiang Street, Baoan Distric
Shenzhen 518100
www.amy-sign.com

T 86-755-26090131 29558160
F 86-755-29558180
400-999-3021

PROJECT TITLE 项目

深铁瑞城长圳
车段盖上物业

CLIENT TITLE 客户



DRAWING TITLE 图名

MT-03
人行指引

INFORMATION 设计说明

SCALE 图示

APPROVE 审定

CHECK 审核


CHARGE 负责人

DRAWING 制图


DATE 日期

DRAWING NO.

所有标识的图纸及内容需由业主在施工前
最终确认和批准。
Final Graphic Plans and Schedules to be
Provided by Others.

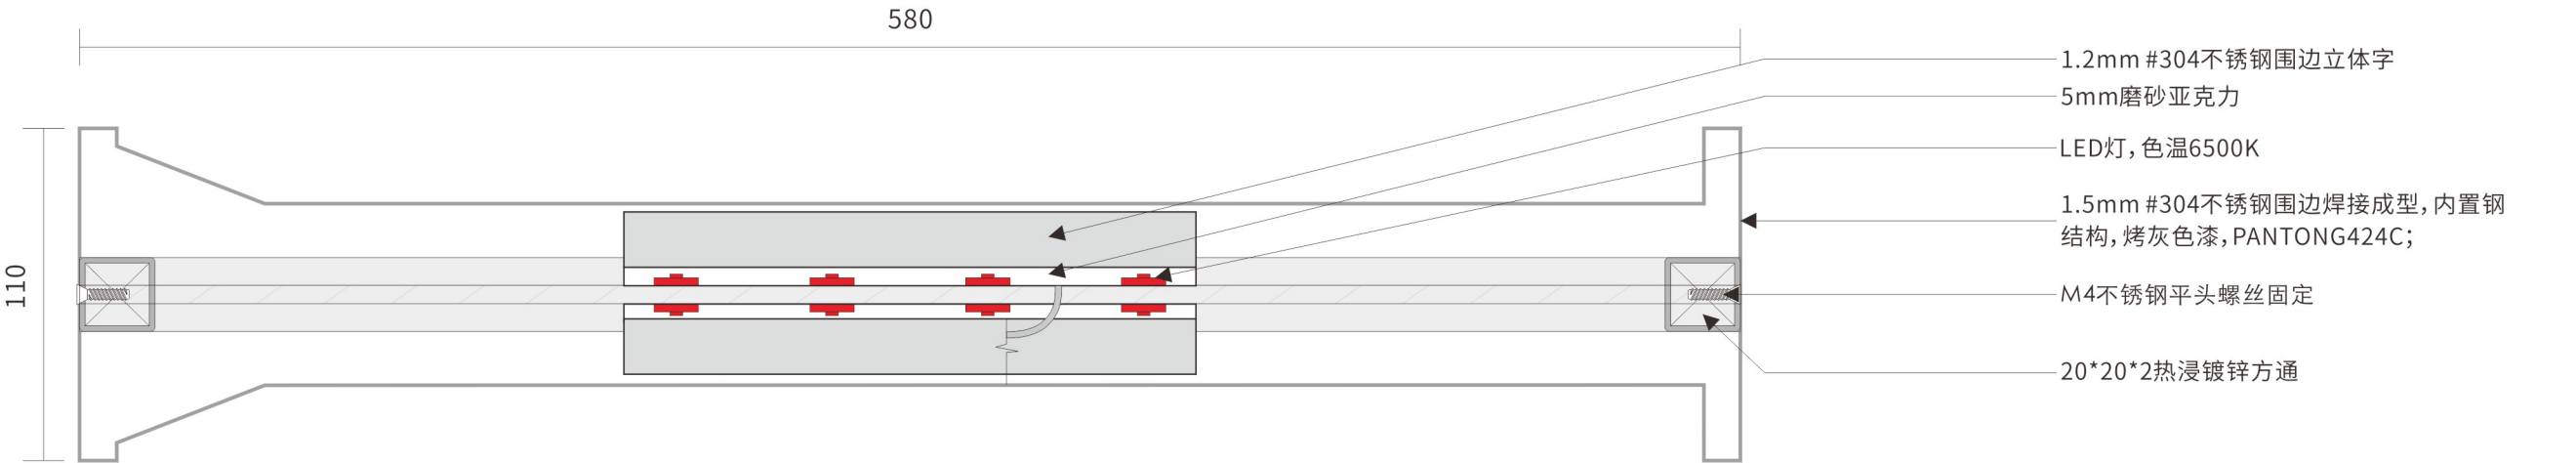

剖视图B SECTION VIEW
SCALE 1 : 2.5 @A3

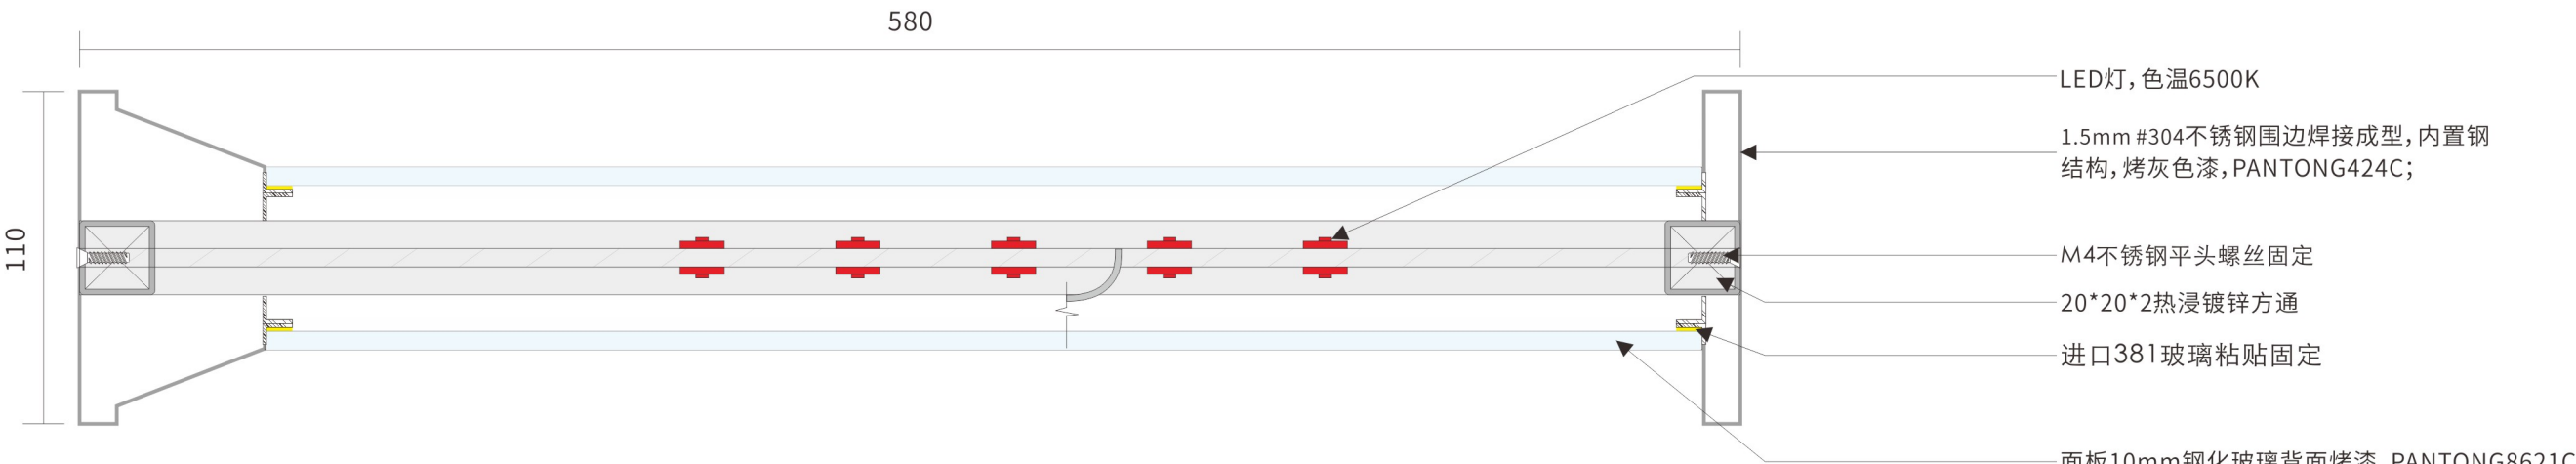

剖视图C SECTION VIEW
SCALE 1 : 2.5 @A3


P

停车场
PARKING

瑞城
深铁



注：最终信息内容需由业主确认无误后施工方可生产制造；
施工方需提供生产深化图纸供设计单位及业主审核；
Note: the information contents need to be confirmed by the owner after construction square can manufacture. The contractor shall provide production drawings for design unit and the owner audit;

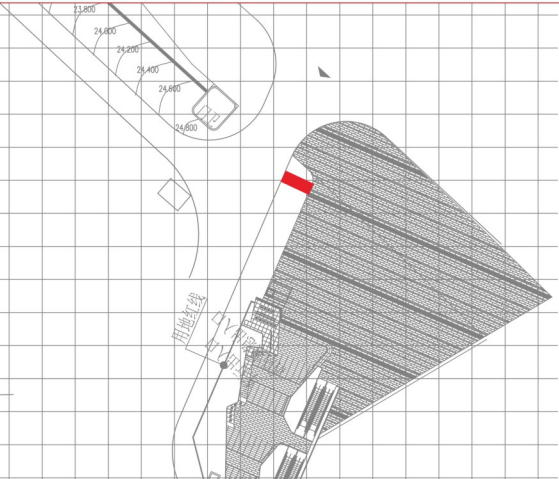

位置示意

设计方版权所有，图纸尺寸均以标注为准，
施工单位须现场校实际尺寸。

Copyright Reserved by Designer.
All Measurements Must be Accord to
Dimesions.Contractors Must Verify All
Dimensions on Site.



by **amy!DEA**

深圳市艾米艺术设计有限公司
深圳市宝安区中心区宝源路F518时尚创意园
F16栋3层(整层)
F518 Idea Land F16 Building 302, 1065
Baoyuan Road, Xixiang Street, Baoan District,
Shenzhen 518100
www.amy-sign.com

T 86-755-26090131 29558160
F 86-755-29558180
400-999-3021

PROJECT TITLE 项目

深铁瑞城长圳
车段盖上物业

CLIENT TITLE 客户

深铁瑞城

DRAWING TITLE 图名

MT-03
人行指引

INFORMATION 设计说明

SCALE 图示

APPROVE 审定

CHECK 审核

CHARGE 负责人

DRAWING 制图

DATE 日期

DRAWING NO.

所有标识的图纸及内容需由业主在施工前
最终确认和批准。
Final Graphic Plans and Schedules to be
Provided by Others.

80

1800

侧视图 SIDE VIEW
SCALE 1 : 10 @A3

350

10 30

10

390

60

10

70

368

1385

正视图 FRONT VIEW
SCALE 1 : 10 @A3

1.5mm304#横纹拉丝不锈钢
无缝焊接折盒

LOGO丝印精工油墨
深灰色:PANTONE 424C
黄色: PANTONE 155C

1.5mm304#不锈钢无缝焊接折盒
表面烤漆PANTONE 9100C

10mm透明钢化玻璃
背面烤漆PANTONE 8621C

图文背垫3mm乳白透光亚克力
内置LED模组,色温6500K

1.5mm304#原色拉丝不锈钢,斜边内凹效果;

注：最终信息内容需由业主确认无误后施工方可生产制造；
施工方需提供生产深化图纸供设计单位及业主审核；
Note: the information contents need to be confirmed by the owner after construction
square can manufacture; The contractor shall provide production drawings for design
unit and the owner audit;

设计方版权所有，图纸尺寸均以标注为准，
施工单位须现场校实际尺寸。
Copyright Reserved by Designer.
All Measurements Must be Accord to
Dimensions.Contractors Must Verify All
Dimensions on Site.



深圳市艾米艺术设计有限公司
深圳市宝安区中心区宝源路F518时尚创意园
F16栋3层(整层)
F518 Idea Land F16 Building 302, 1065
Baoyuan Road, Xixiang Street, Baoan District,
Shenzhen 518100
www.amy-sign.com

T 86-755-26090131 29558160
F 86-755-29558180
400-999-3021

PROJECT TITLE 项目

深铁瑞城长圳
车段盖上物业

CLIENT TITLE 客户



DRAWING TITLE 图名

MT-03
人行指引

INFORMATION 设计说明

SCALE 图示

APPROVE 审定

CHECK 审核


CHARGE 负责人

DRAWING 制图


DATE 日期

DRAWING NO.


所有标识的图纸及内容需由业主在施工前
最终确认和批准。
Final Graphic Plans and Schedules to be
Provided by Others.

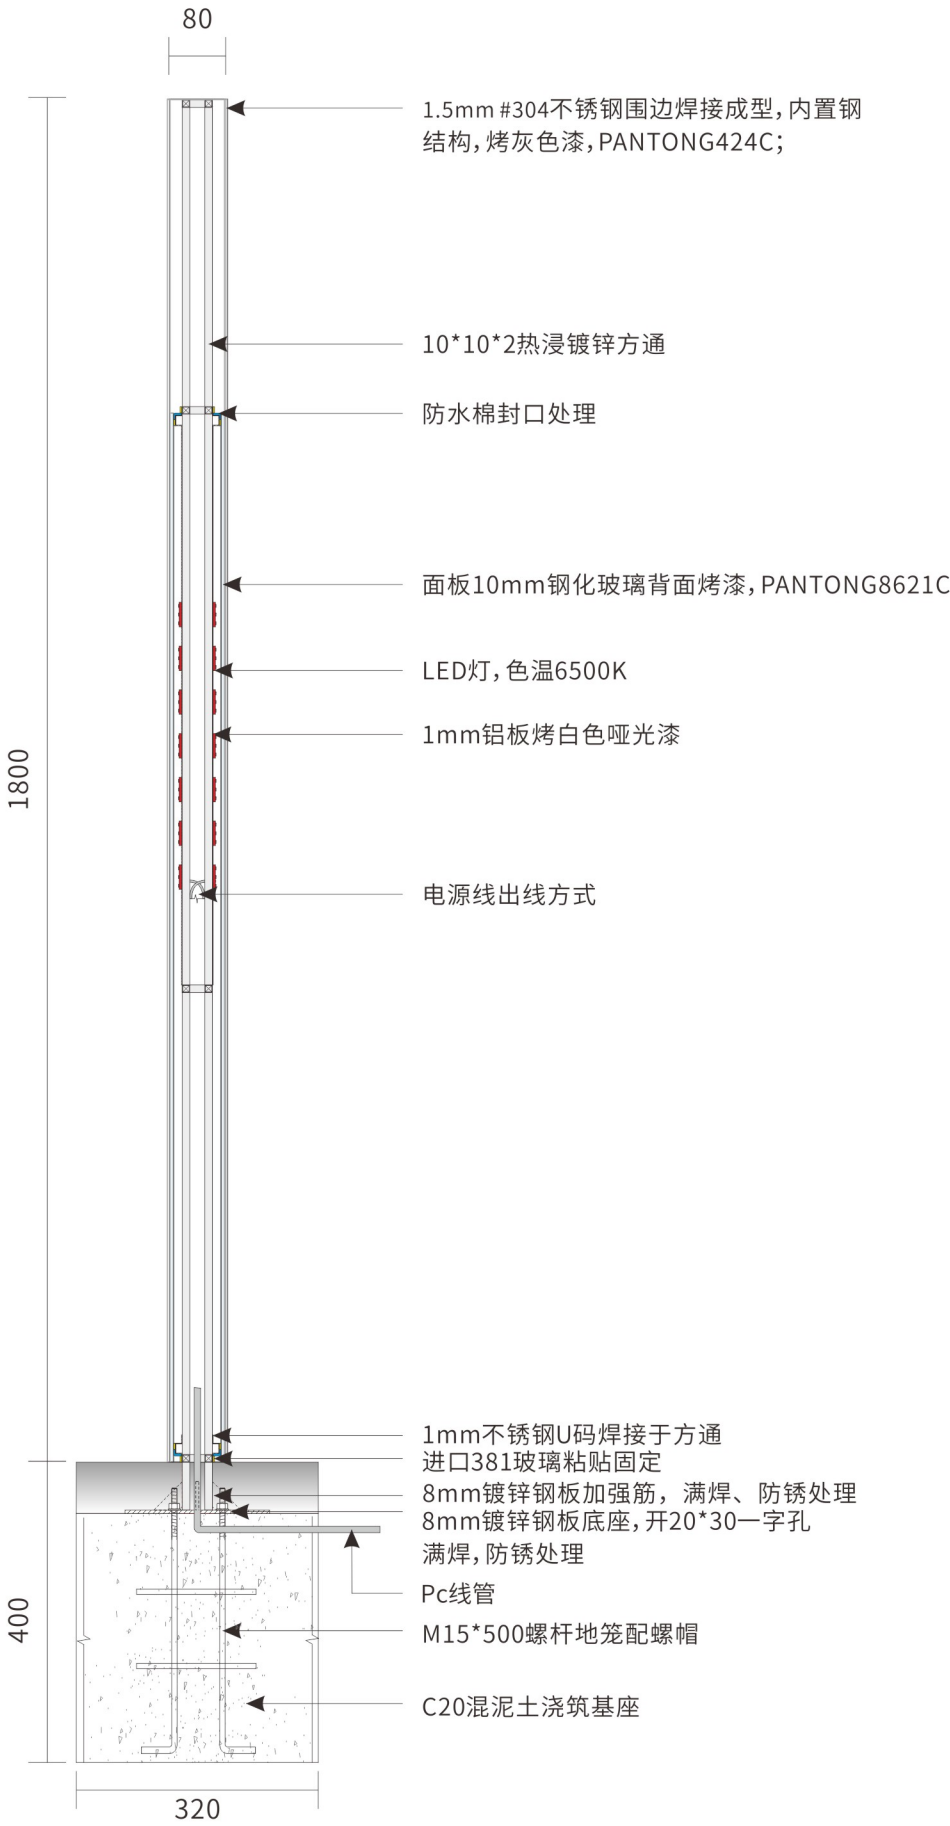

侧视图 SIDE VIEW
SCALE 1 : 10 @A3

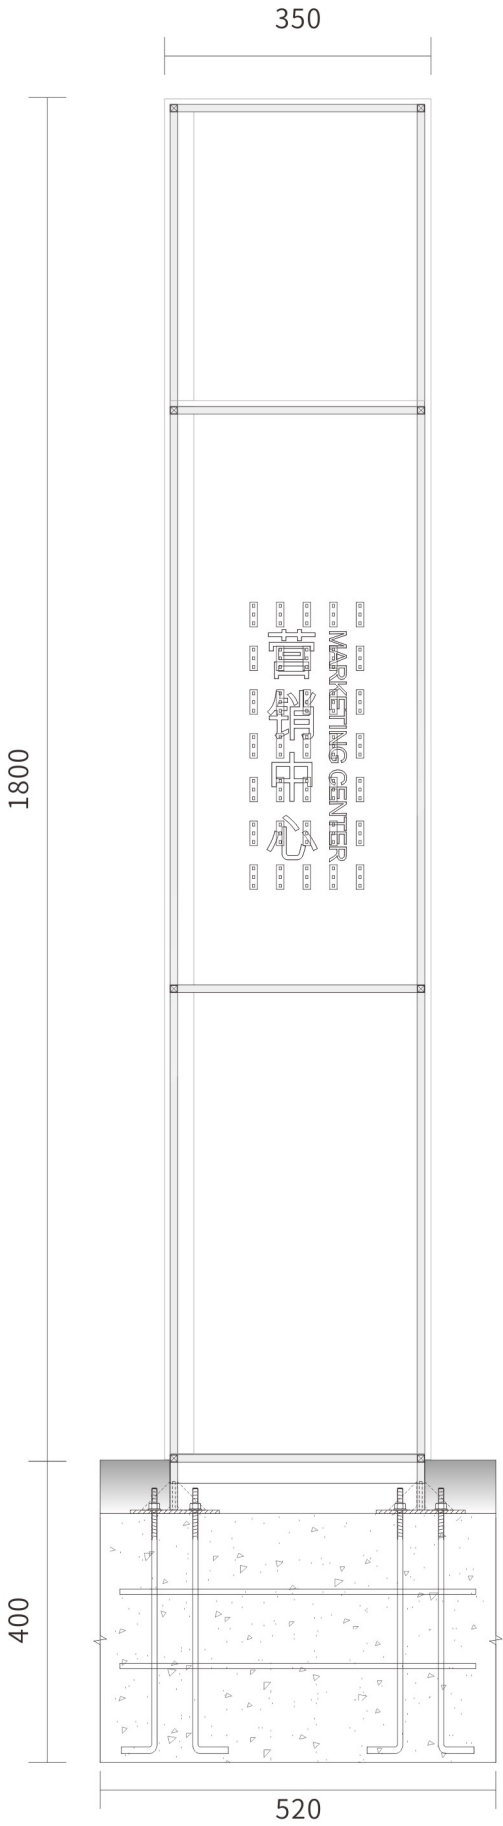

正视图 FRONT VIEW
SCALE 1 : 10 @A3

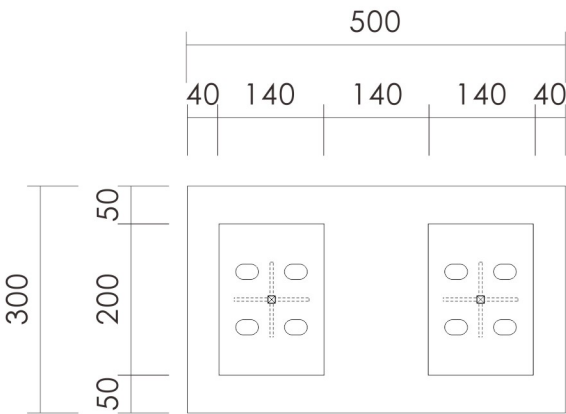

底座顶视图 TOP VIEW
SCALE 1 : 10 @A3

设计方版权所有, 图纸尺寸均以标注为准,
施工单位须现场校实际尺寸。
Copyright Reserved by Designer.
All Measurements Must be Accord to
Dimesions.Contractors Must Verify All
Dimensions on Site.




T 86-755-26090131 29558160
F 86-755-29558180
400-999-3021


深铁瑞城长圳车段盖上物业

深铁瑞城

MT-03
人行指引

所有标识的图纸及内容需由业主在开工前最终确认和批准。
Final Graphic Plans and Schedules to be Provided by Others.

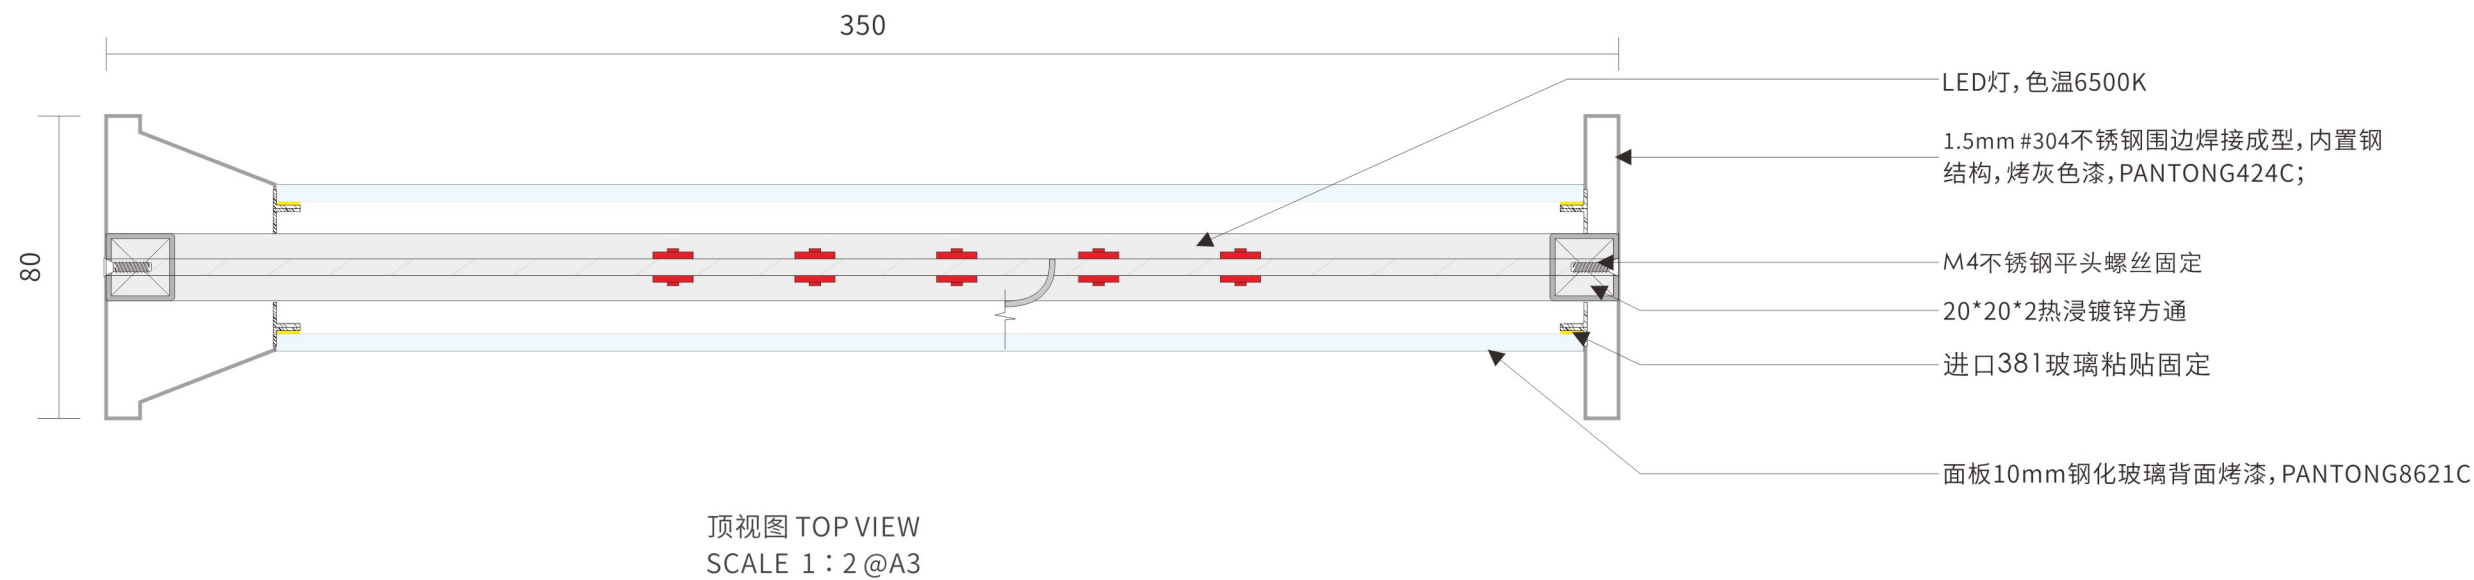

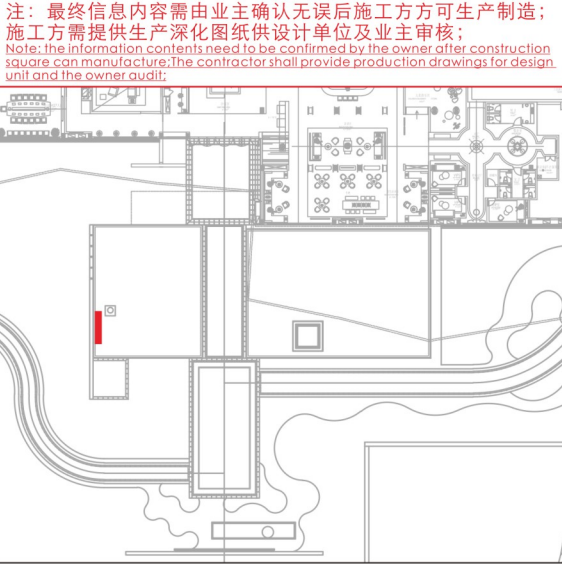

位置示意

设计方版权所有，图纸尺寸均以标注为准，
施工单位须现场校核实际尺寸。
Copyright Reserved by Designer.
All Measurements Must be Accord to
Dimesions.Contractors Must Verify All
Dimensions on Site.



by amy!DEA

深圳市艾米艺术设计有限公司
深圳市宝安区中心区宝源路F518时尚创意园
F16栋3层（整层）
F518 Idea Land F16 Building 302, 1065
Baoyuan Road, Xixiang Street, Baoan District,
Shenzhen 518100
www.amy-sign.com

T 86-755-26090131 29558160
F 86-755-29558180
400-999-3021

PROJECT TITLE 项目

深铁瑞城长圳
车段盖上物业

CLIENT TITLE 客户



DRAWING TITLE 图名

MT-04
景墙LOGO字

INFORMATION 设计说明

SCALE 图示

APPROVE 审定

CHECK 审核


CHARGE 负责人

DRAWING 制图

DATE 日期


DRAWING NO.

所有标识的图纸及内容需由业主在施工前
最终确认和批准。
Final Graphic Plans and Schedules to be
Provided by Others.

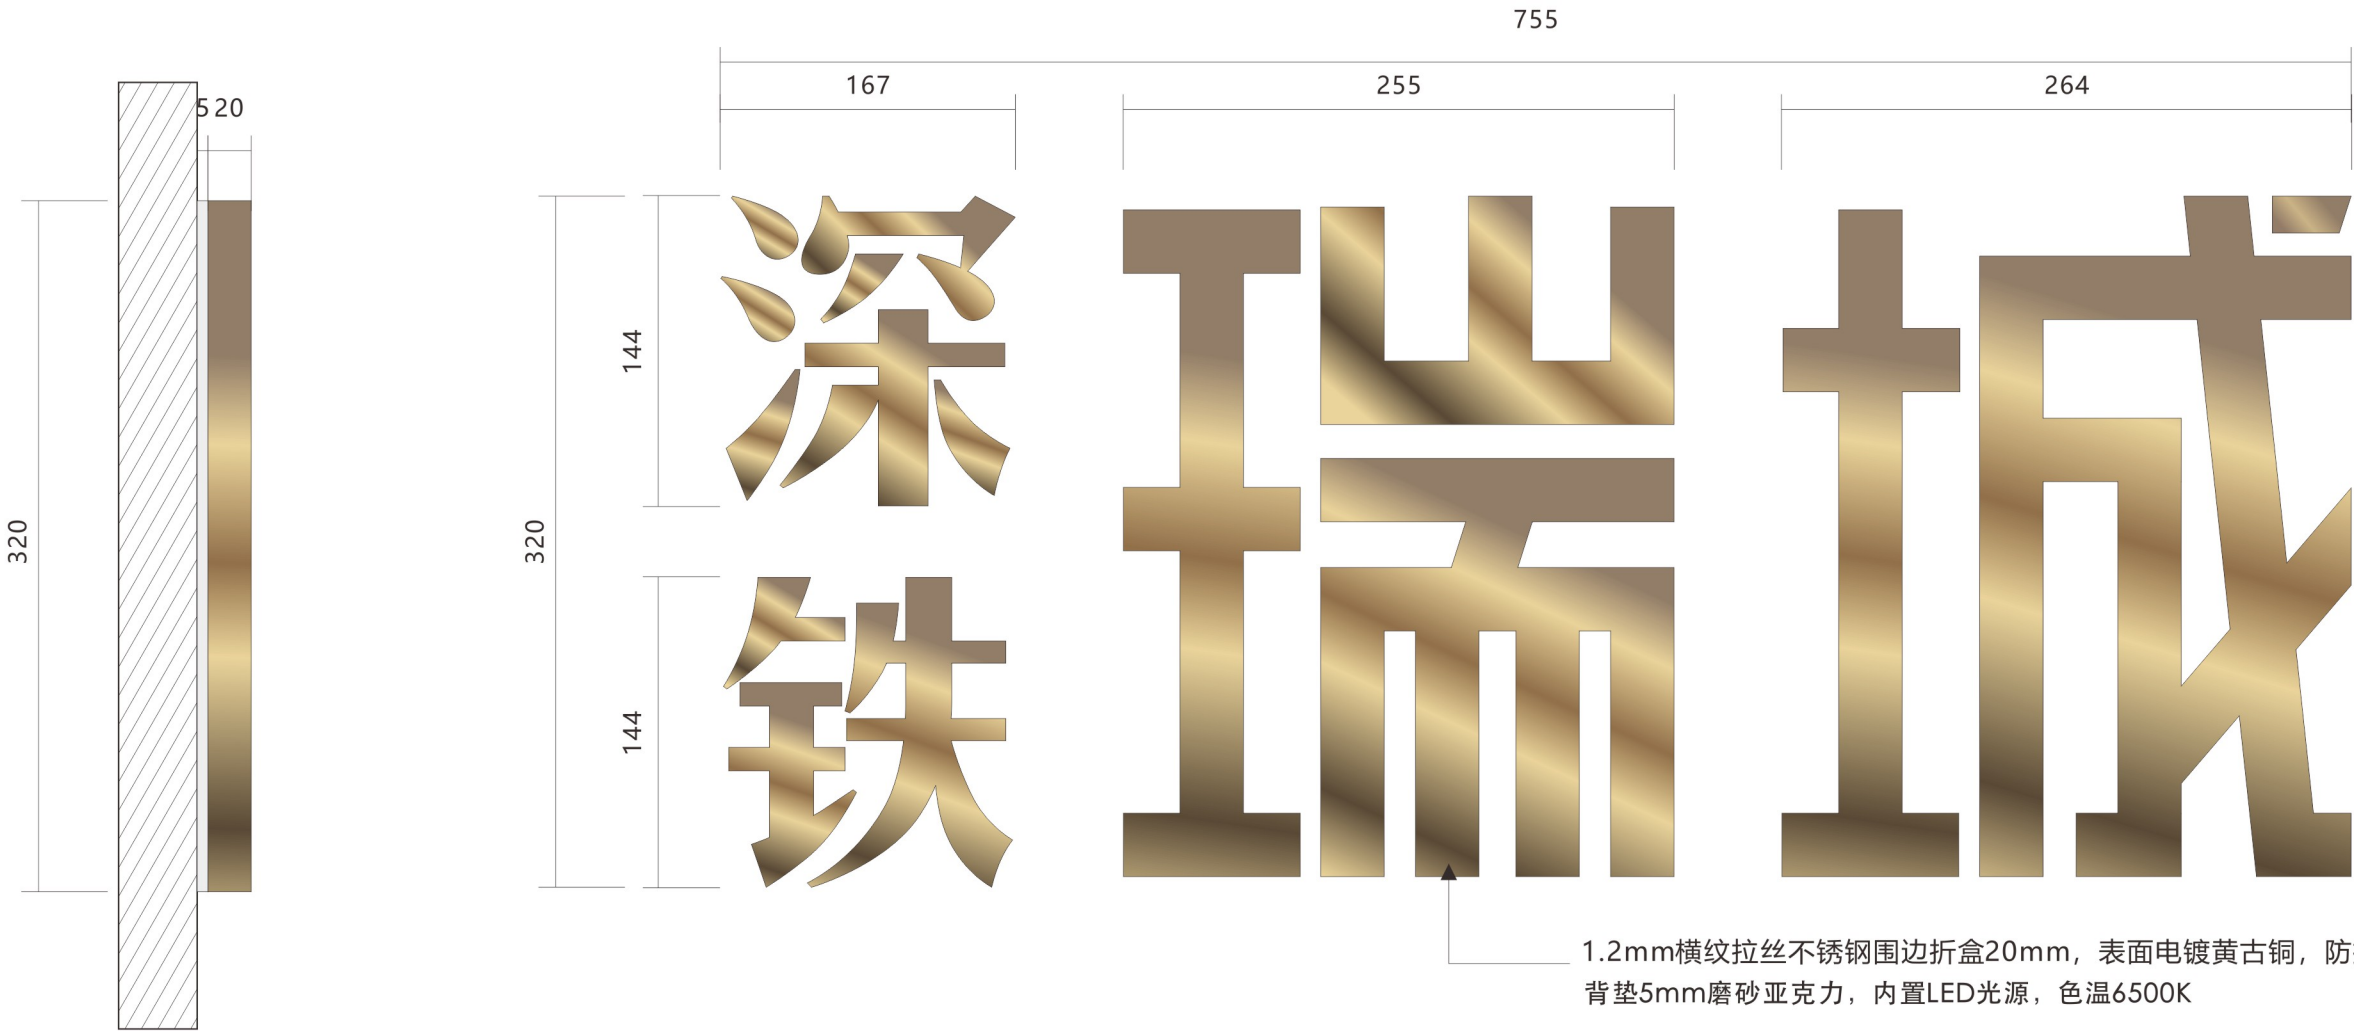

② Side View 侧视图
Scale 比例 1:2.5@A3

① Front View 正视图
Scale 比例 1:2.5@A3

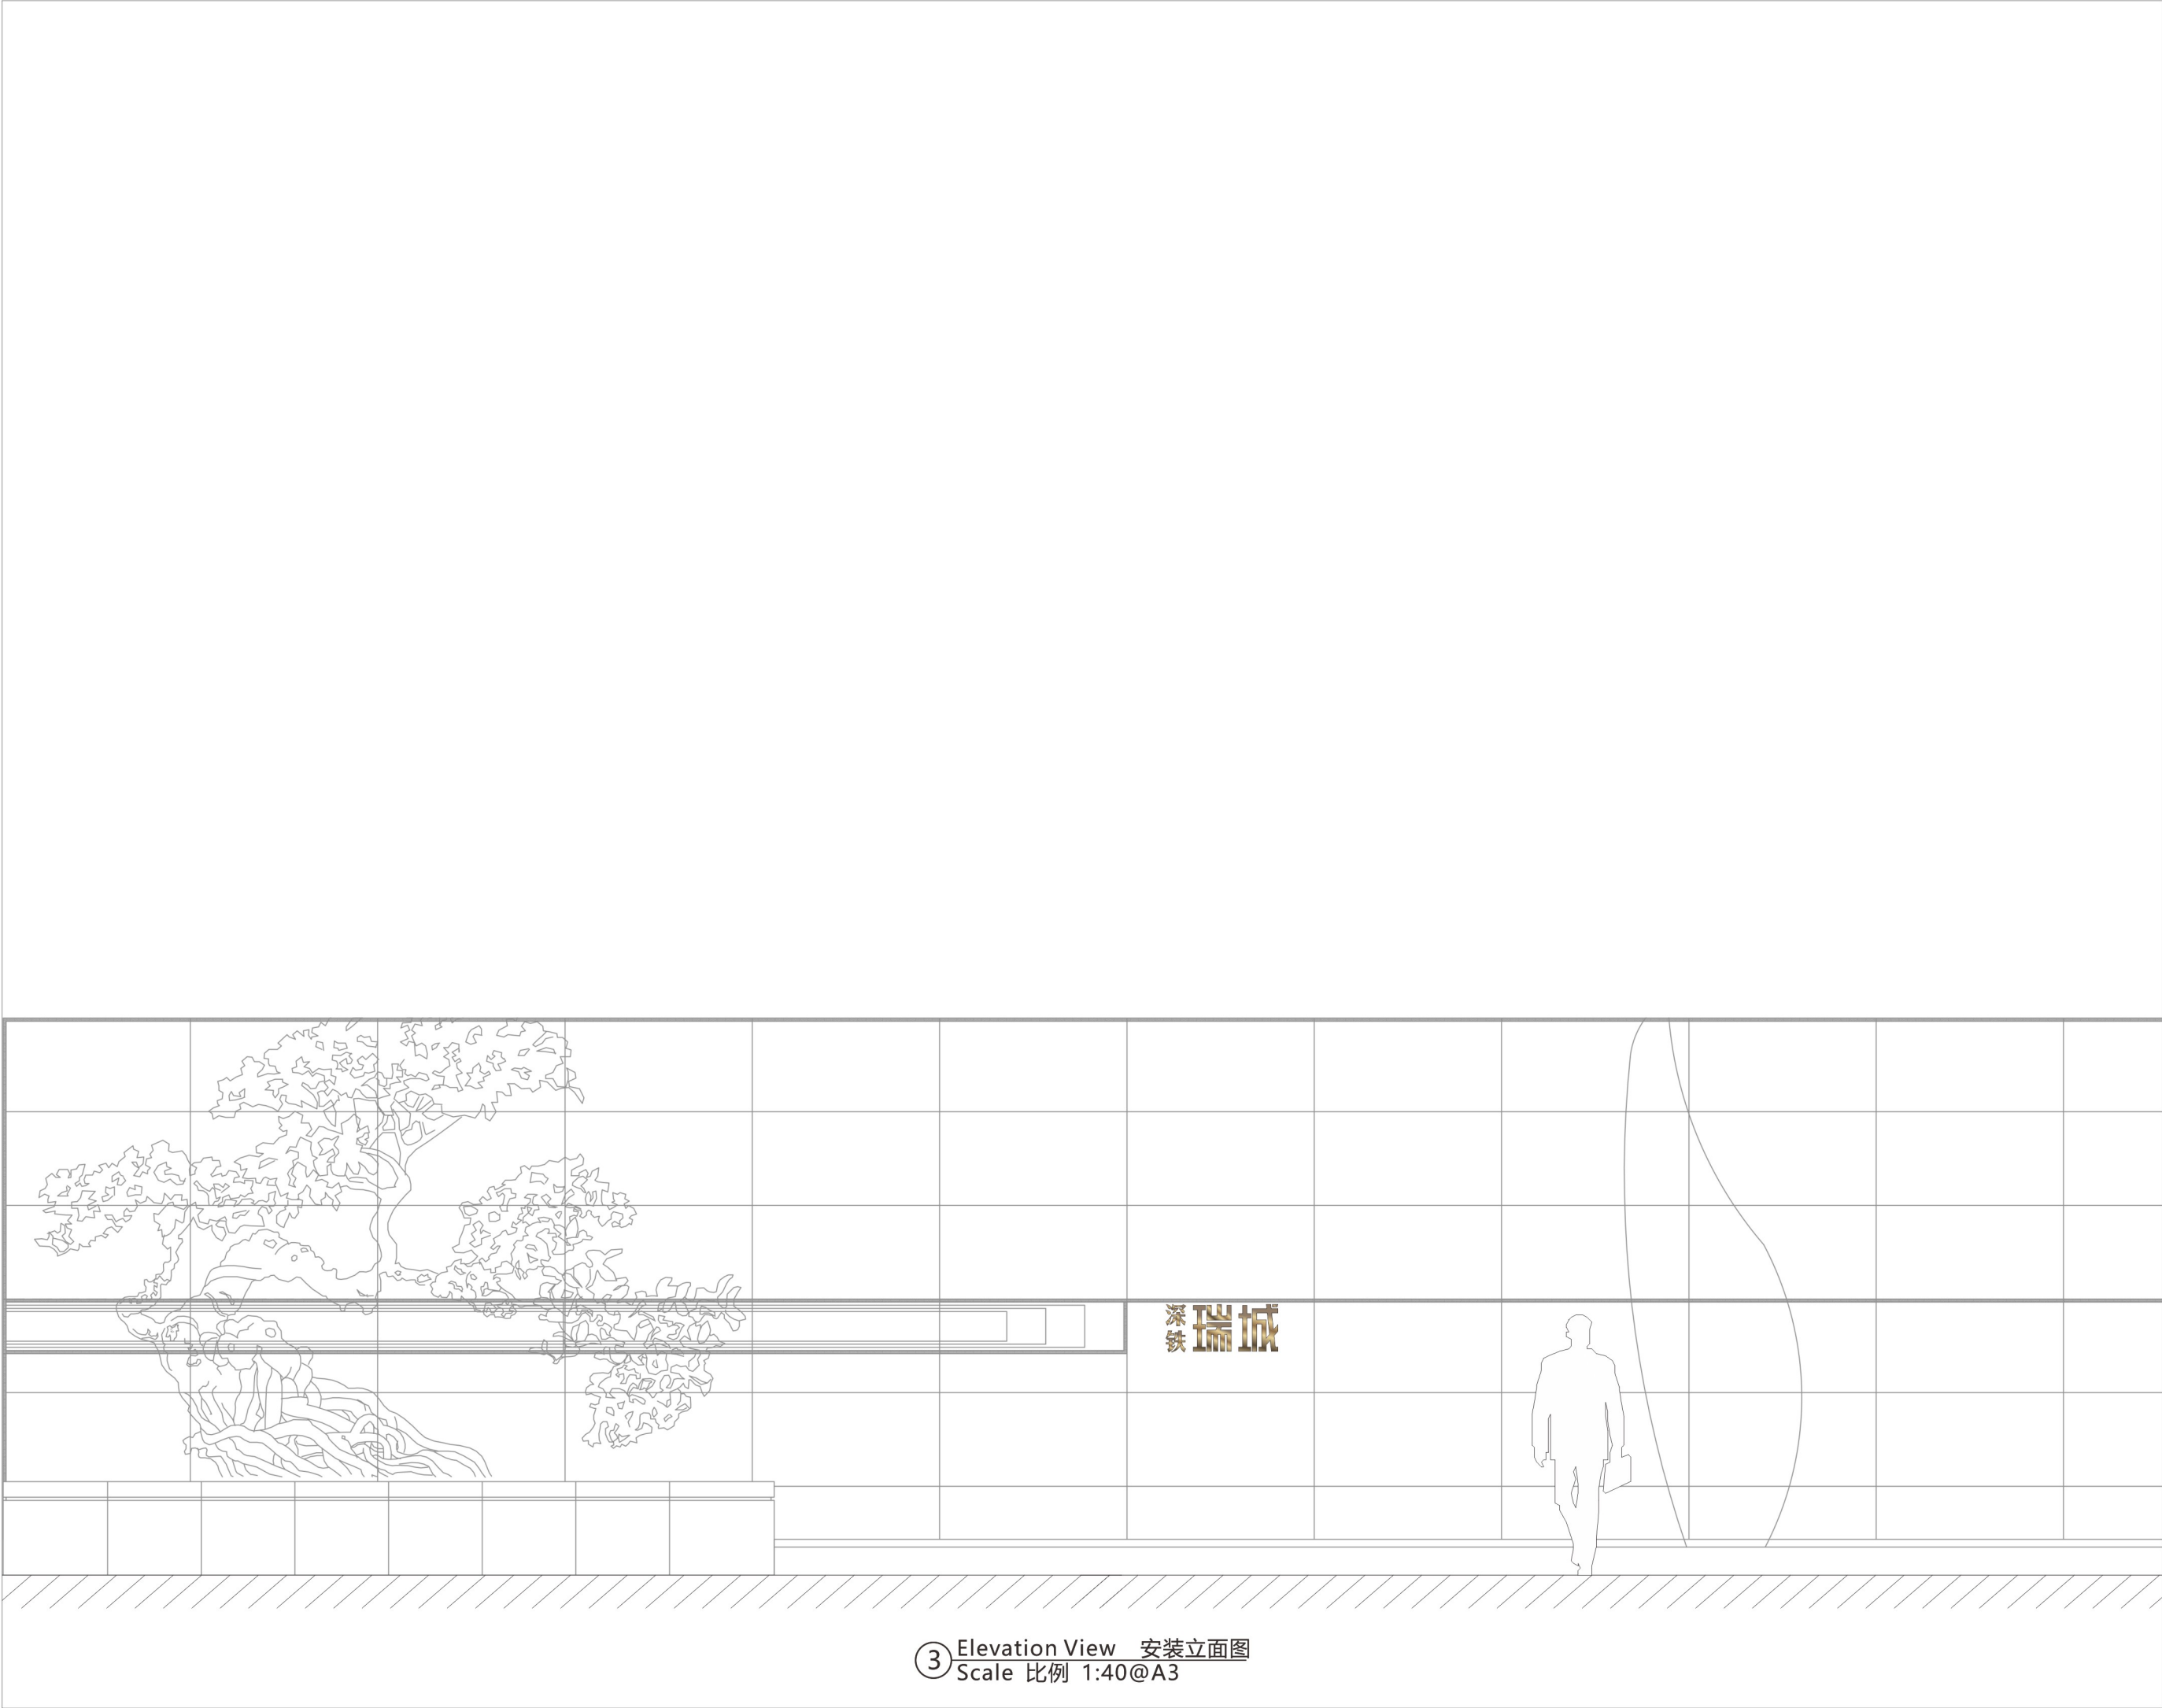

设计方版权所有，图纸尺寸均以标注为准，
施工单位须现场校实际尺寸。
Copyright Reserved by Designer.
All Measurements Must be Accord to
Dimesions.Contractors Must Verify All
Dimensions on Site.



by **amy!DEA**

深圳市艾米艺术设计有限公司
深圳市宝安区中心区宝源路F518时尚创意园
F16栋3层（整层）
F518 Idea Land F16 Building 302, 1065
Baoyuan Road, Xixiang Street, Baoan District,
Shenzhen 518100
www.amy-sign.com

T 86-755-26090131 29558160
F 86-755-29558180
400-999-3021

PROJECT TITLE 项目

深铁瑞城长圳
车段盖上物业

CLIENT TITLE 客户



DRAWING TITLE 图名

MT-04
景墙发光字

INFORMATION 设计说明

SCALE 图示

APPROVE 审定

CHECK 审核

CHARGE 负责人


DRAWING 制图

DATE 日期

DRAWING NO.

所有标识的图纸及内容需由业主在施工前
最终确认和批准。
Final Graphic Plans and Schedules to be
Provided by Others.

注：最终信息内容需由业主确认无误后施工方可生产制造；
施工方需提供生产深化图纸供设计单位及业主审核；
Note: the information contents need to be confirmed by the owner after construction square can manufacture; The contractor shall provide production drawings for design unit and the owner audit;

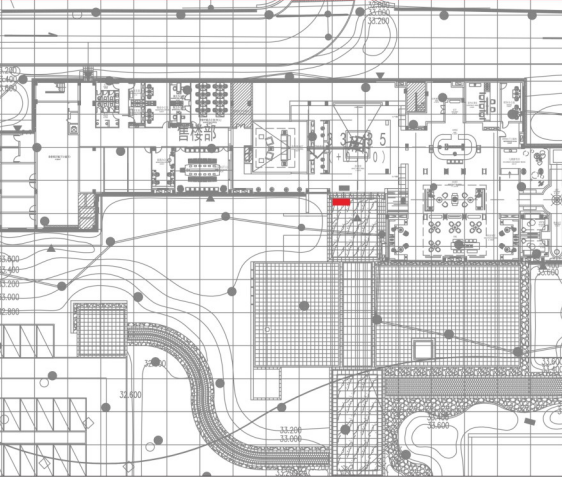

位置示意

设计方版权所有，图纸尺寸均以标注为准，
施工单位须现场校实际尺寸。
Copyright Reserved by Designer.
All Measurements Must be Accord to
Dimensons.Contractors Must Verify All
Dimensions on Site.



by amy!DEA

深圳市艾米艺术设计有限公司
深圳市宝安区中心区宝源路F518时尚创意园
F16栋3层(整层)
F518 Idea Land F16 Building 302, 1065
Baoyuan Road, Xixiang Street, Baoan District,
Shenzhen 518100
www.amy-sign.com

T 86-755-26090131 29558160
F 86-755-29558180
400-999-3021

PROJECT TITLE 项目

深铁瑞城长圳
车段盖上物业

CLIENT TITLE 客户



DRAWING TITLE 图名

MT-05
垃圾桶

INFORMATION 设计说明

SCALE 图示

APPROVE 审定

CHECK 审核


CHARGE 负责人

DRAWING 制图

DATE 日期

DRAWING NO.


所有标识的图纸及内容需由业主在施工前
最终确认和批准。
Final Graphic Plans and Schedules to be
Provided by Others.

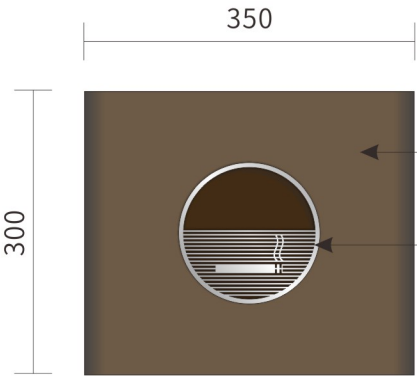


顶视图 TOP VIEW
SCALE 1 : 8@A3

顶部1.5mm #304不锈钢围边成型, 烤咖啡色漆;PANTONG8621C

烟灰缸盖, 1.5mm304#不锈钢, 激光镂空纹理, 表面电镀镜面处理

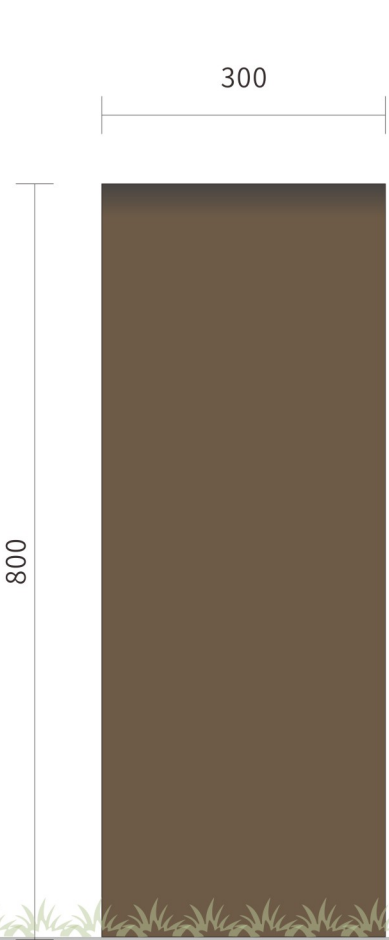

侧视图 SIDE VIEW
SCALE 1 : 8@A3

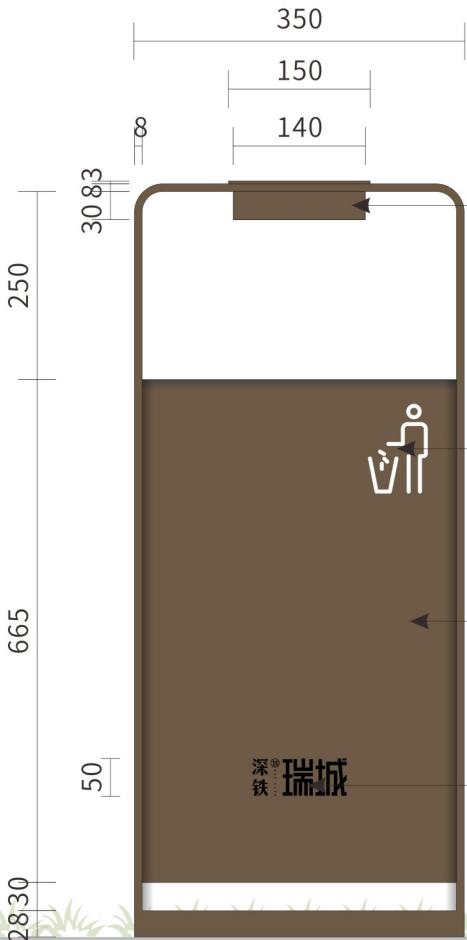

正视图 FRONT VIEW
SCALE 1 : 8@A3


烟灰缸可取出, 1.5mm #304不锈钢围边成型, 烤咖啡色漆;PANTONG8621C

图标丝印, 颜色PANTONG424C

1.5mm304#不锈钢烤咖啡色漆;PANTONG8621C

LOGO丝印

具体牌体数量由物业提供

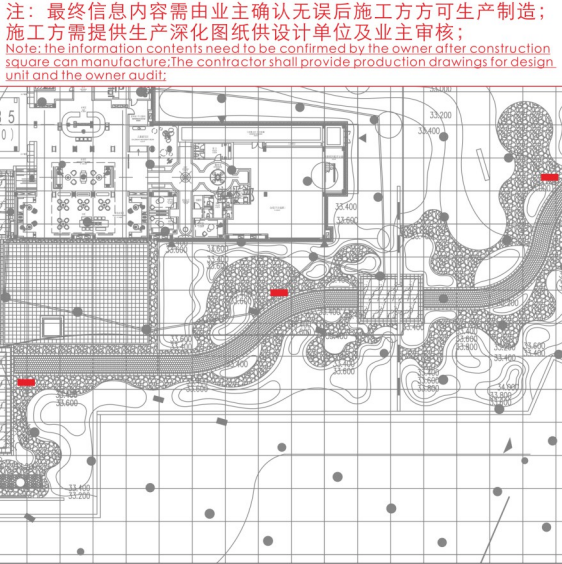

设计方版权所有，图纸尺寸均以标注为准，
施工单位须现场校实际尺寸。
Copyright Reserved by Designer.
All Measurements Must be Accord to
Dimensio. Contractors Must Verify All
Dimensions on Site.



by **amy!DEA**

深圳市艾米艺术设计有限公司
深圳市宝安区中心区宝源路F518时尚创意园
F16栋3层(整层)
F518 Idea Land F16 Building 302, 1065
Baoyuan Road, Xixiang Street, Baoan District,
Shenzhen 518100
www.amy-sign.com

T 86-755-26090131 29558160
F 86-755-29558180
400-999-3021

PROJECT TITLE 项目

深铁瑞城长圳
车段盖上物业

CLIENT TITLE 客户



DRAWING TITLE 图名

MT-06
花草牌

INFORMATION 设计说明

SCALE 图示

APPROVE 审定

CHECK 审核

CHARGE 负责人

DRAWING 制图

DATE 日期 2021.04

DRAWING NO.

所有标识的图纸及内容需由业主在施工前
最终确认和批准。
Final Graphic Plans and Schedules to be
Provided by Others.



侧视图 SIDE VIEW
SCALE 1 : 5@A3

正视图 FRONT VIEW
SCALE 1 : 5 @A3

THANKS FOR YOUR TIME



官网



公众号