


日期	
姓名	
单位	
专业	
日期	
姓名	
单位	
专业	

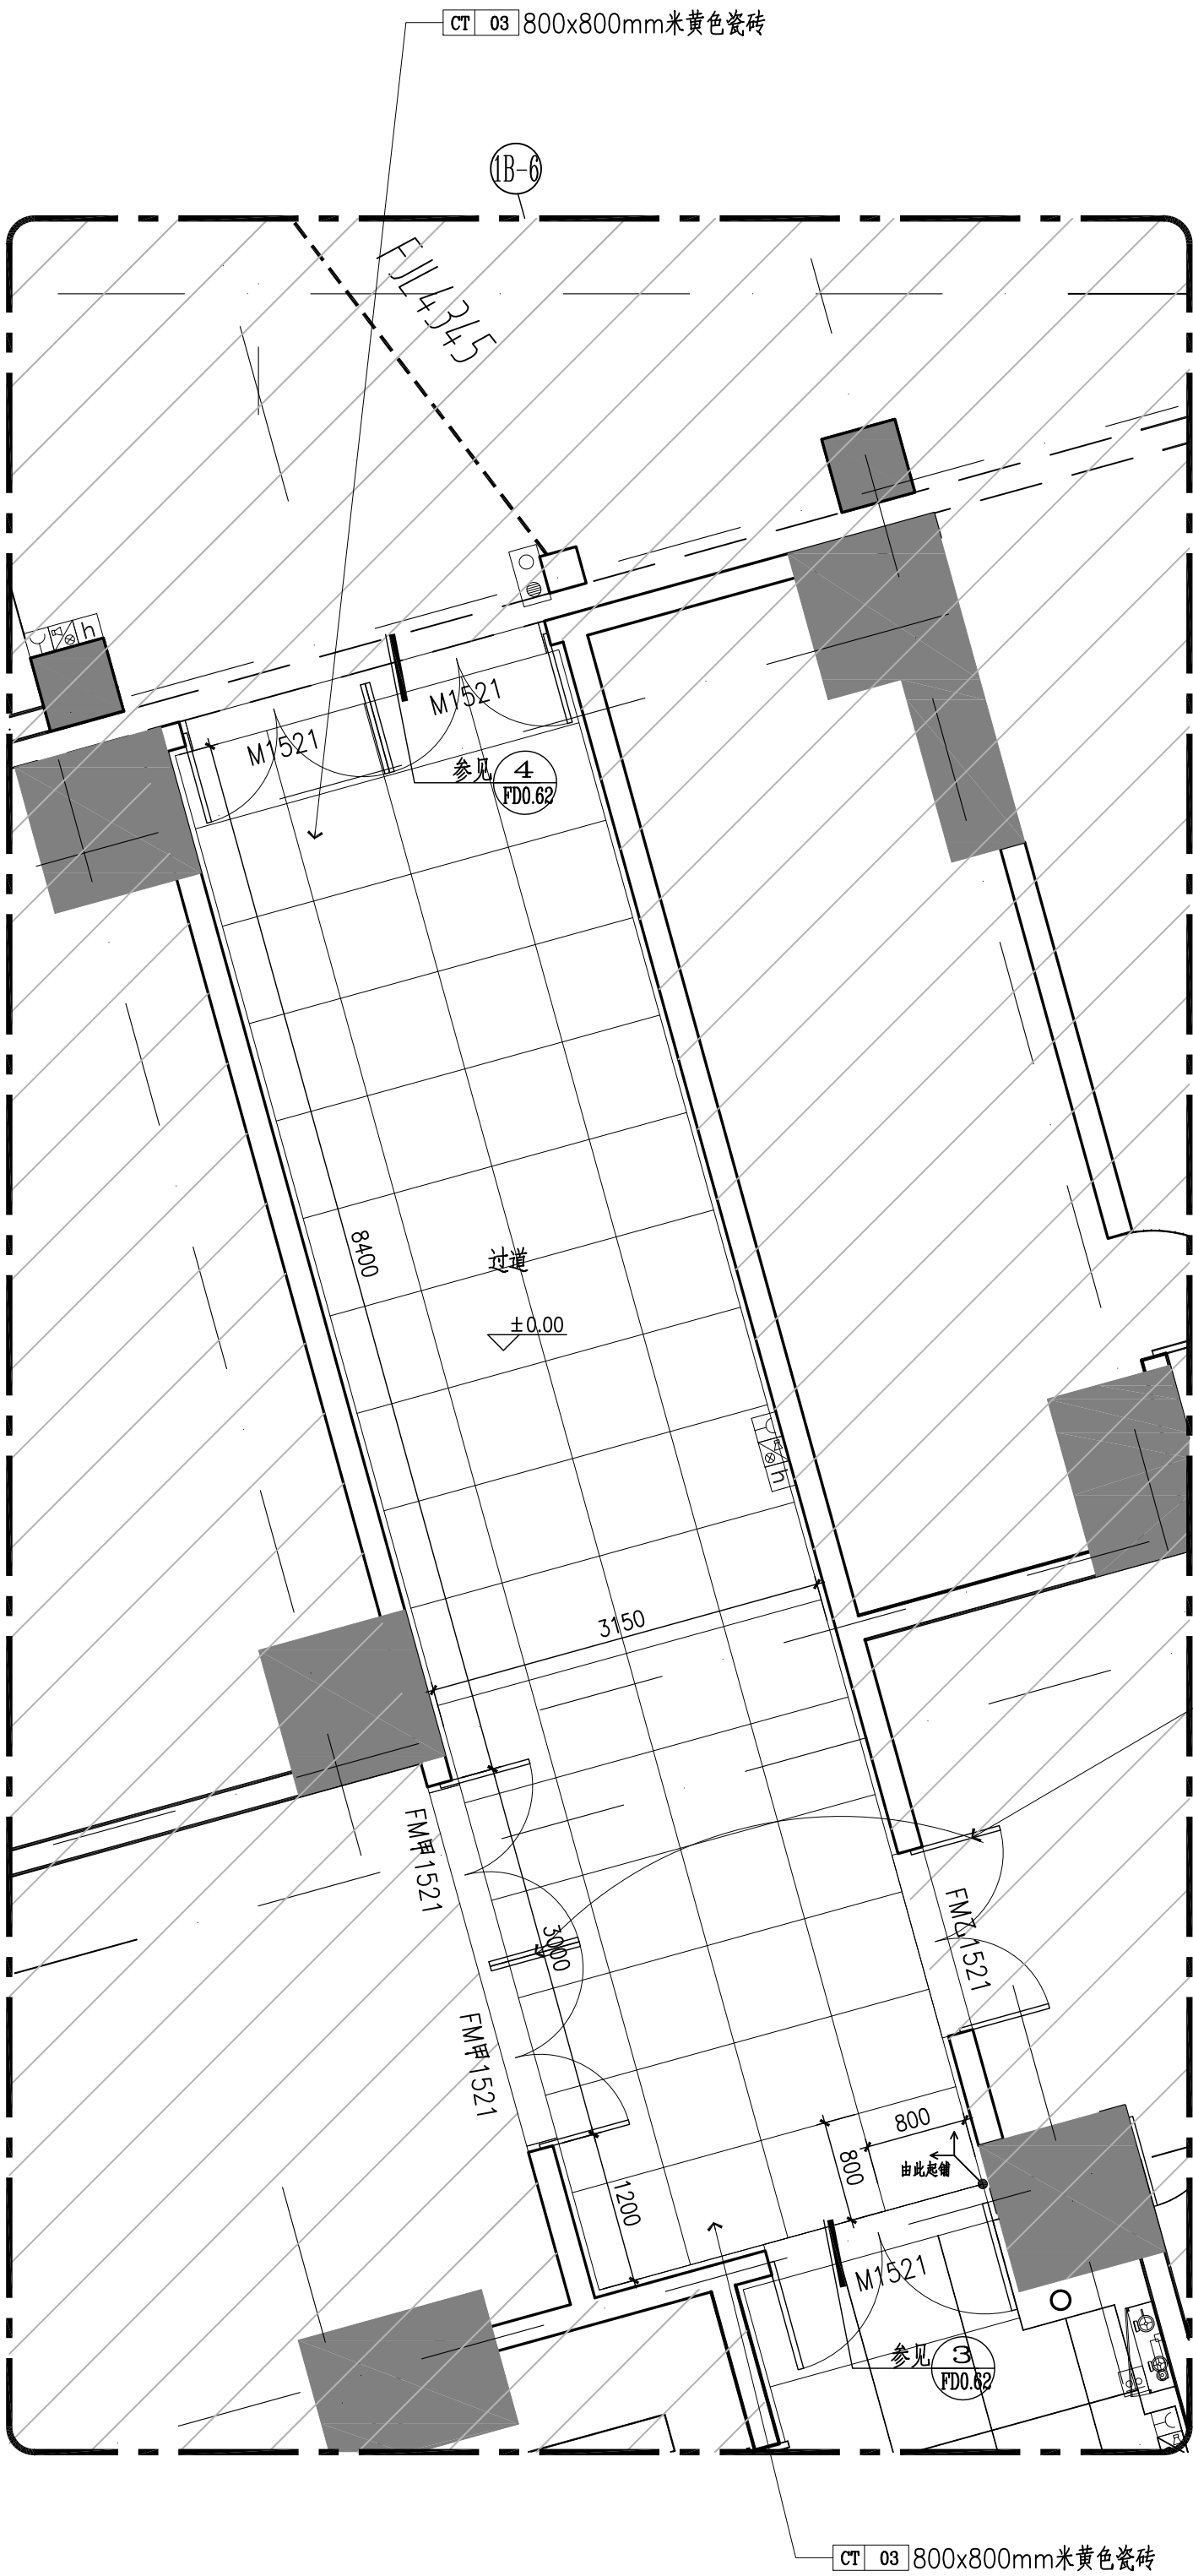


地铺图例说明

图例	材料代码	材料名称	材料尺寸
	[ST] 01	褐色人造石	300x1200x30mm
	[ST] 02	米黄色人造石	600x1200x20mm 400x800x20mm
	[ST] 04	米黄色花岗岩石材	800x800x40mm
	[ST] 05	浅灰色花岗岩石材	800x800x40mm 300x1200x20mm
	[CT] 03	米黄色瓷砖	800x800x12mm 400x800x12mm 200x800x12mm

- 注：1、墙面为[PT] 01白色无机无机无机涂料到顶，和50mm高踢脚线材料同[MT] 17拉丝不锈钢。
天花为[PT] 01白色无机无机无机涂料，标高详见图纸。
2、未编号的门均为原建筑设计门，不含在本册设计范围内。
3、地材由石材厂家根据现场情况排版深化及切割生产，出厂前需业主确认。
4、此图中除有特殊标注外，所有室内门槛石均为[ST] 01，室外门槛石为[ST] 05。
5、图中埋地疏散指示灯安装于石材的中心，EQ、EQ。

1 首层LT26旁疏散通道平面放大图
SC: 1:50

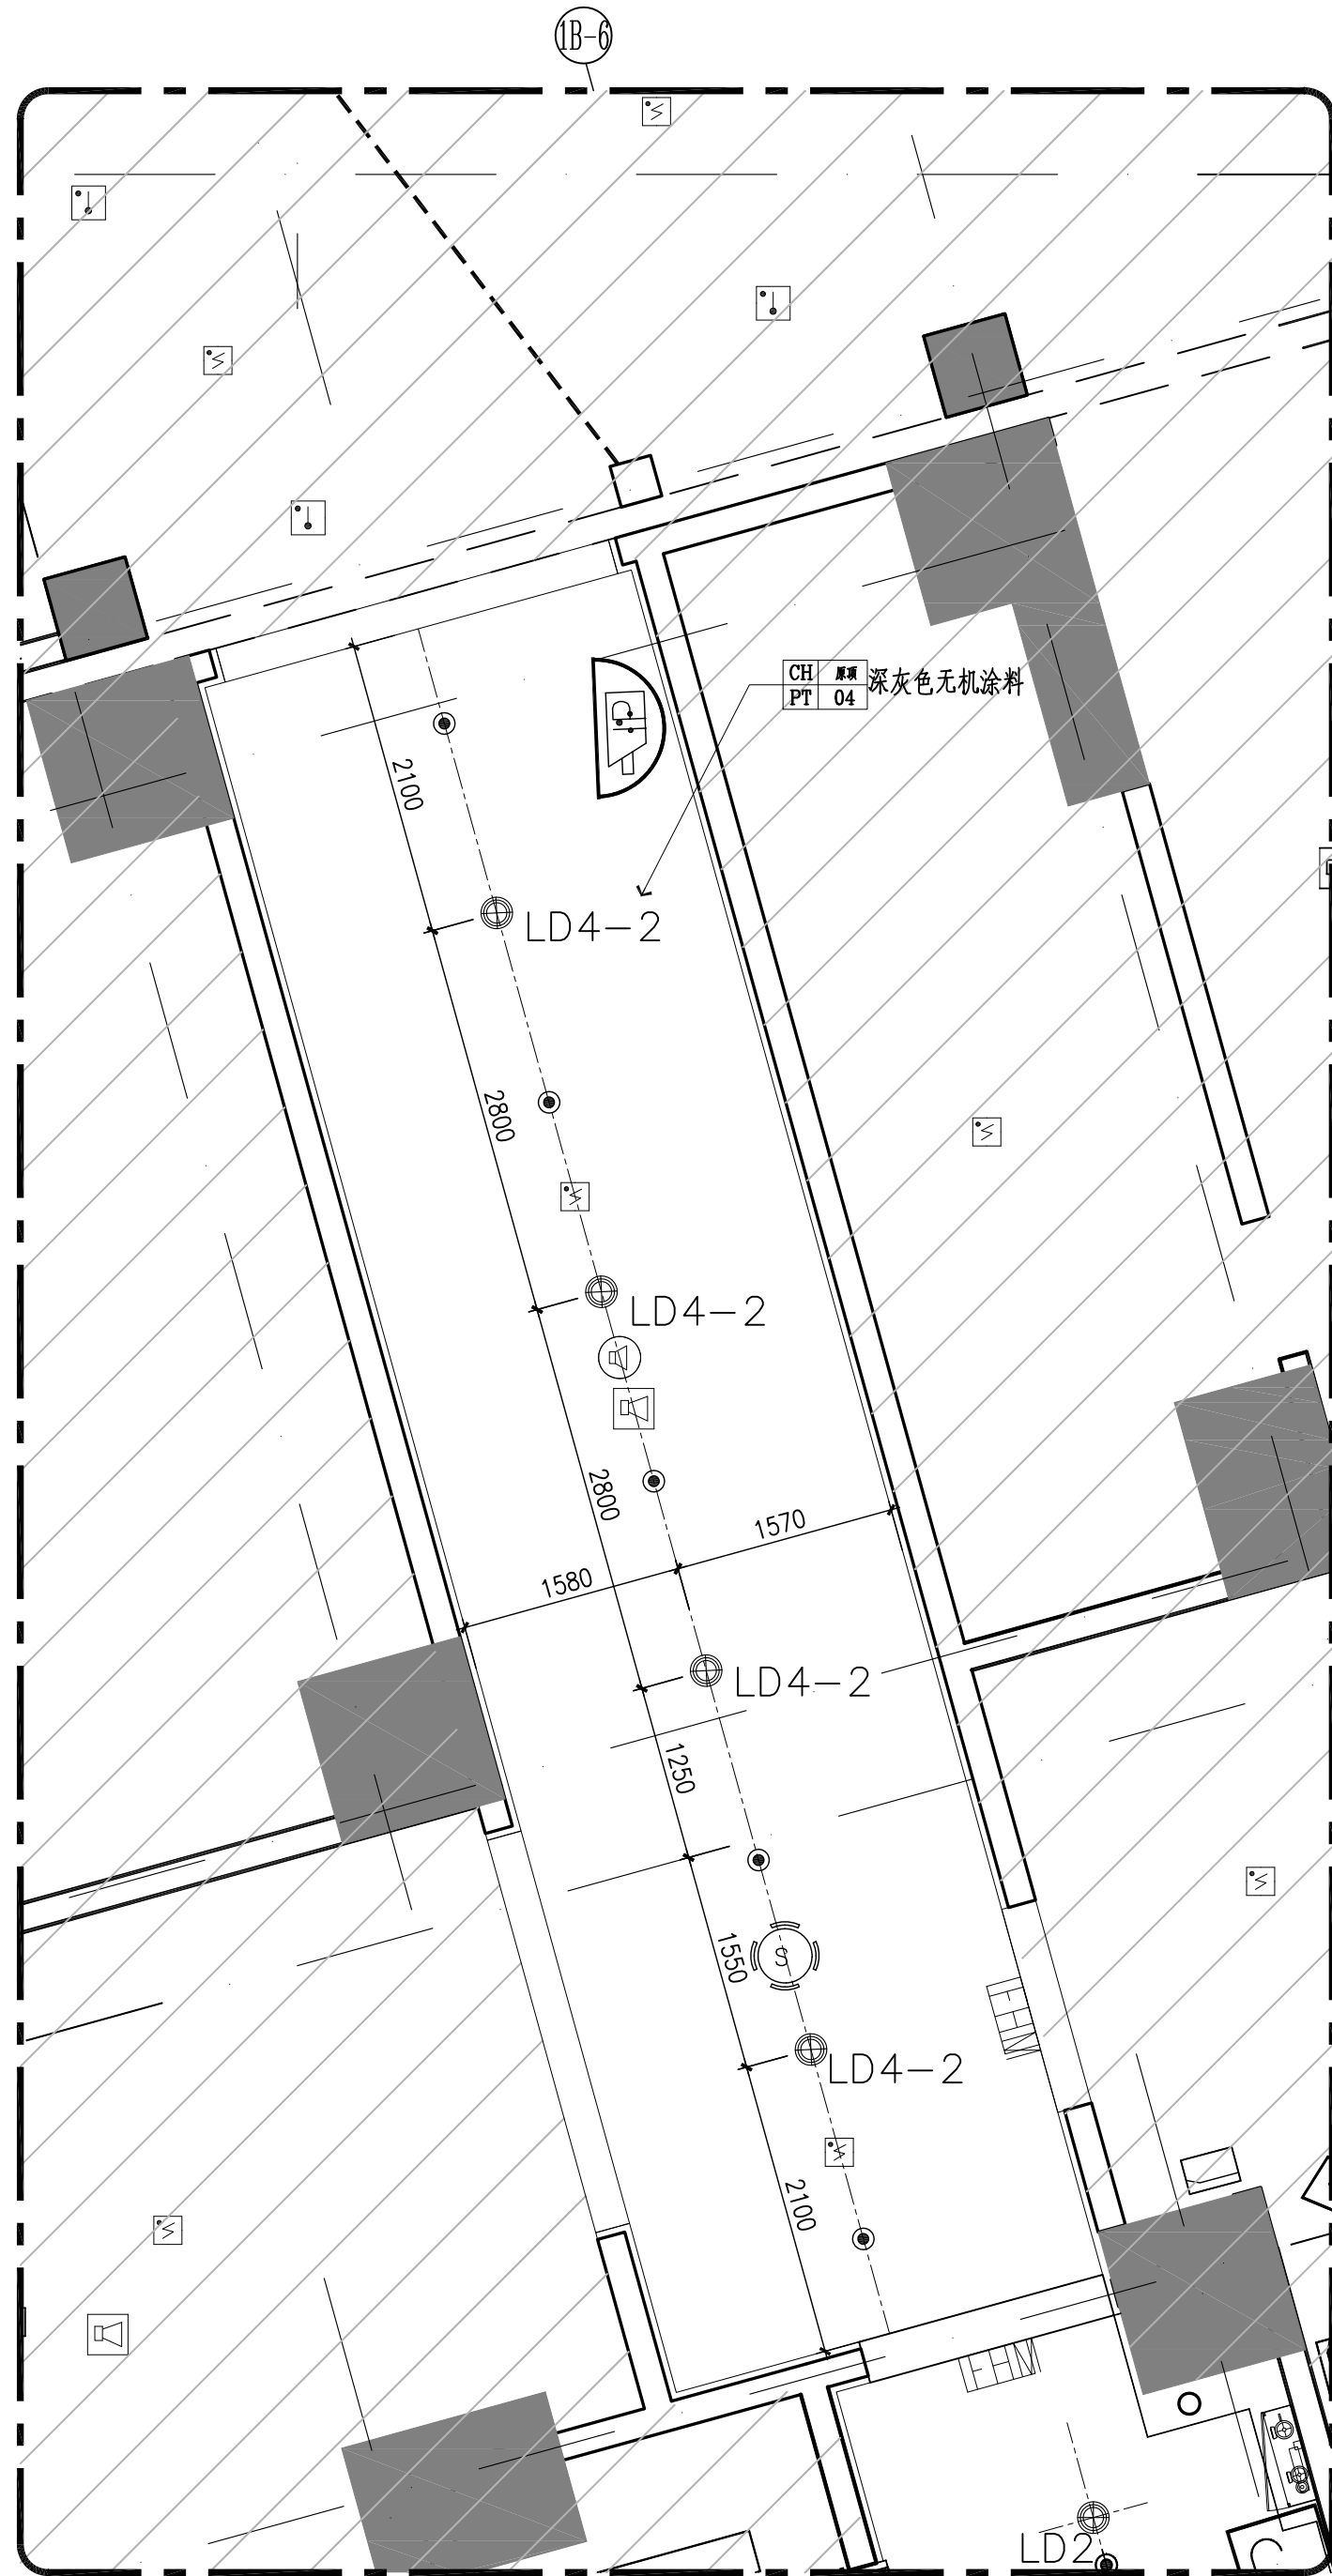


- 注：1、填充部分不在本次设计范围。
2、图中“”为圆弧造型切点。
3、灯具样式详见灯光设计的新灯具表。
4、天花造型内机电点位颜色同天花造型颜色。




综合末端图例说明

消防末端图例		强电末端图例		弱电末端图例	
图例	名称	图例	名称	图例	名称
	安全出口指示灯		普通电源插座		开门按钮
	应急照明灯附件		防水电源插座		电插锁
	智能地面疏散指示标识		弱电末端图例		门禁机
	消防栓		彩色转黑白摄像机		逆更点位
	智能型感烟/感温探测器		红外半球网络摄像机		LED信息屏
	手动报警按钮		背景音乐扬声器		
	消防栓按钮				
	消防电话插孔				通风及防排烟系统图例
	声光报警器				检修口
	监控模块+门磁开关				
	消防广播扬声器				
	下喷喷头		上喷喷头		

2 首层LT26旁疏散通道天花放大图
SC: 1:50

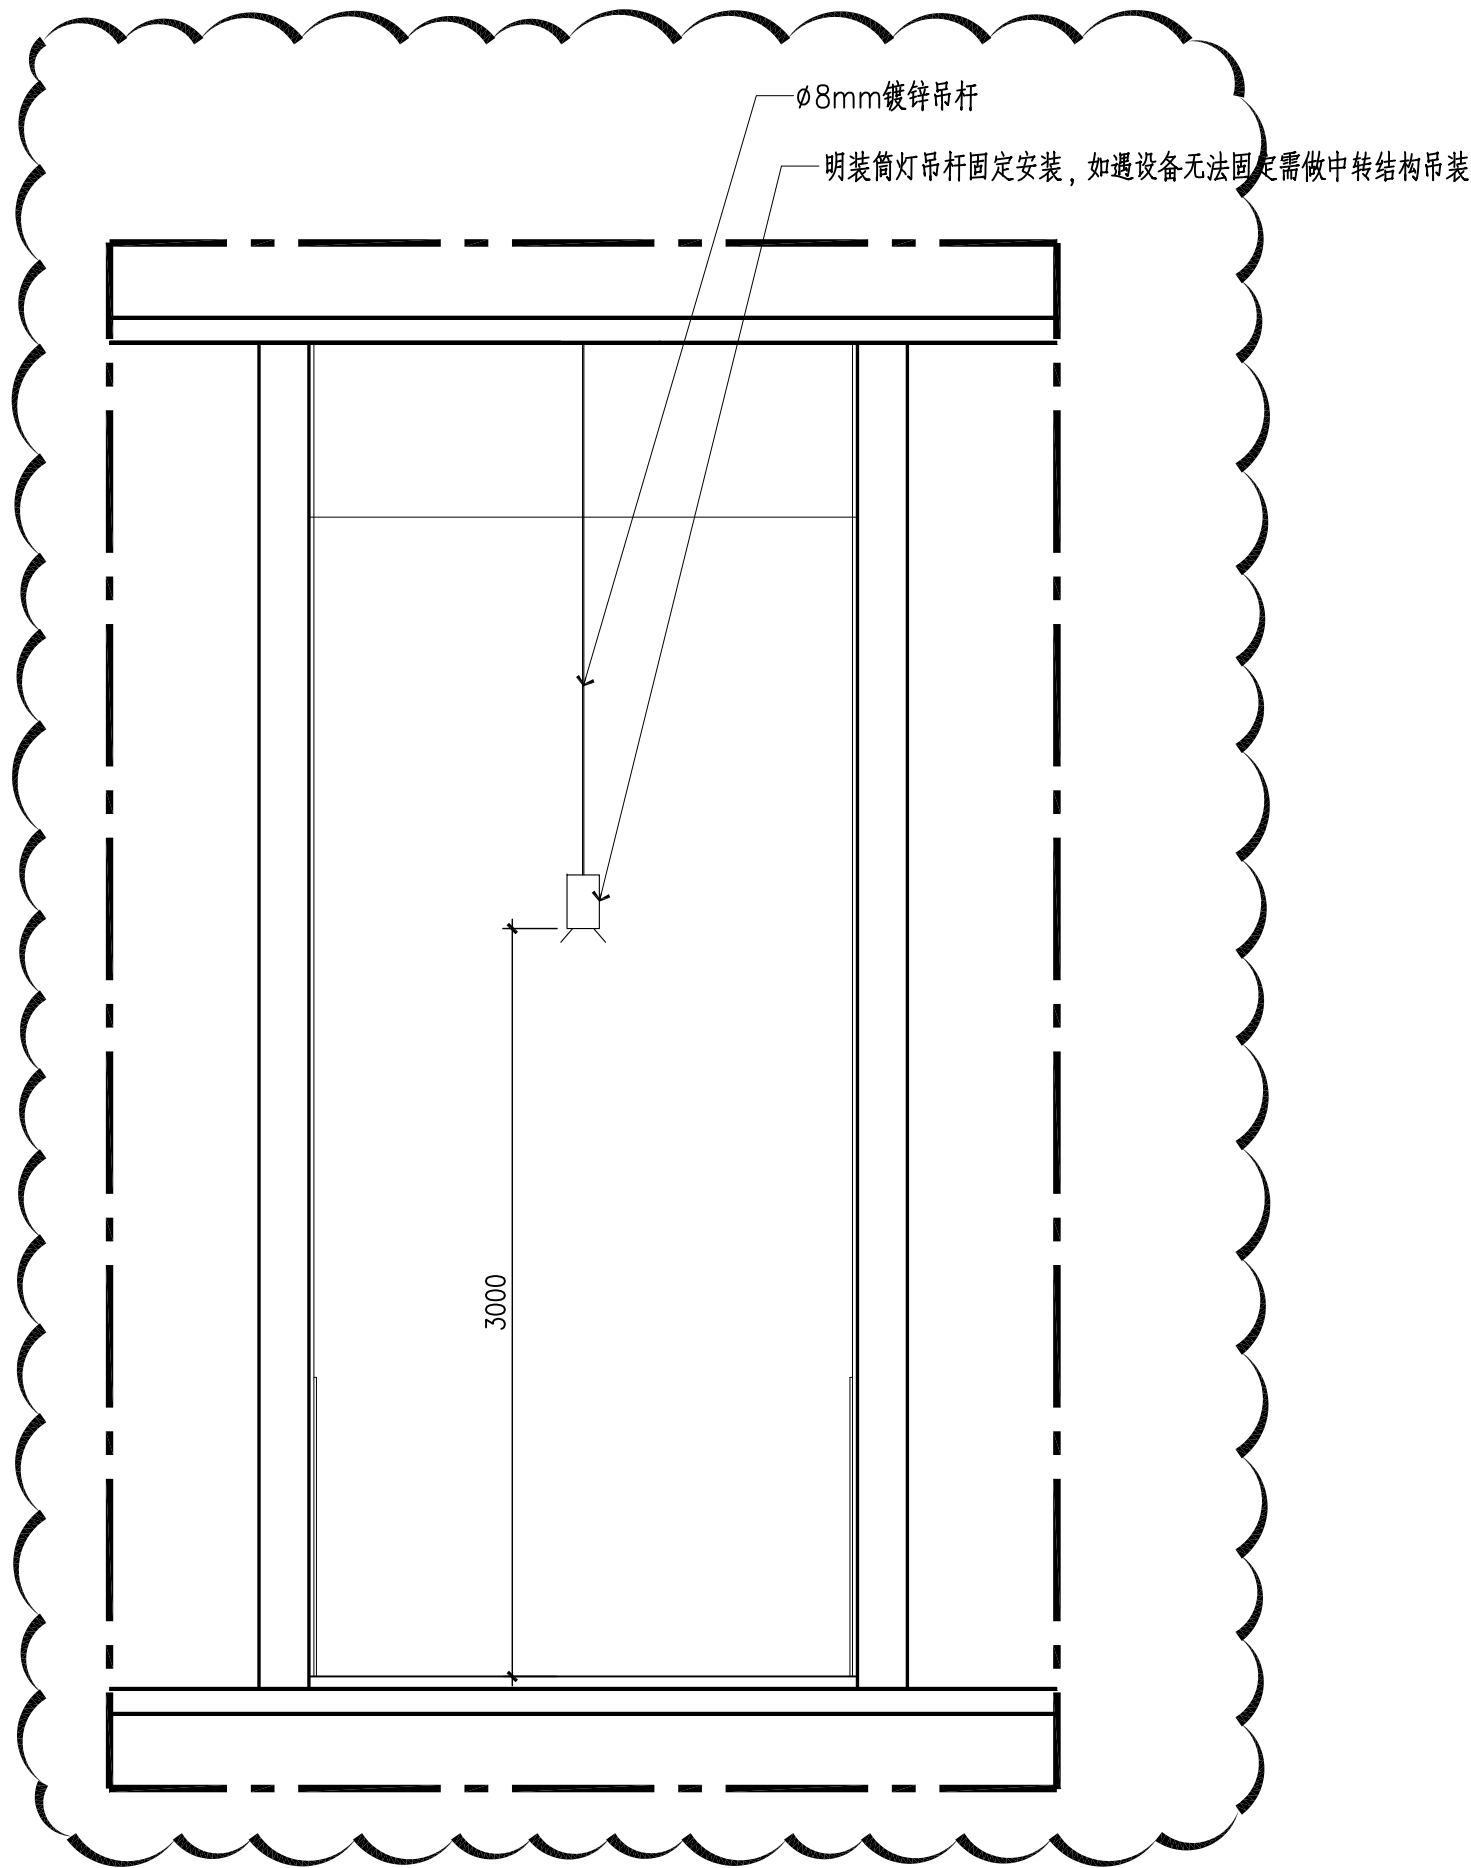

3 明装筒灯安装节点
SC: 1:30

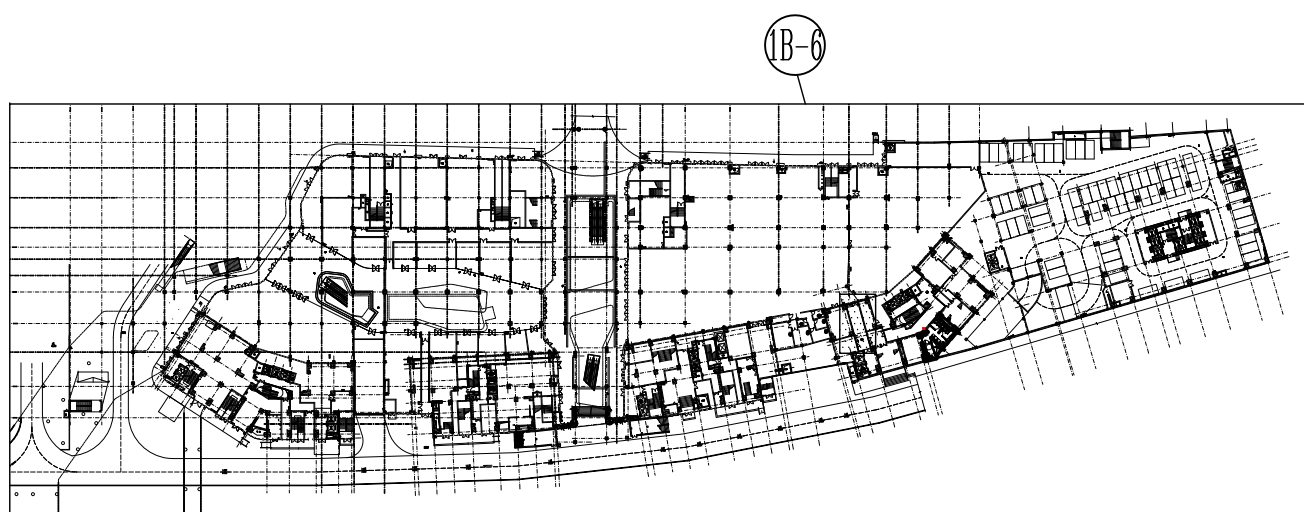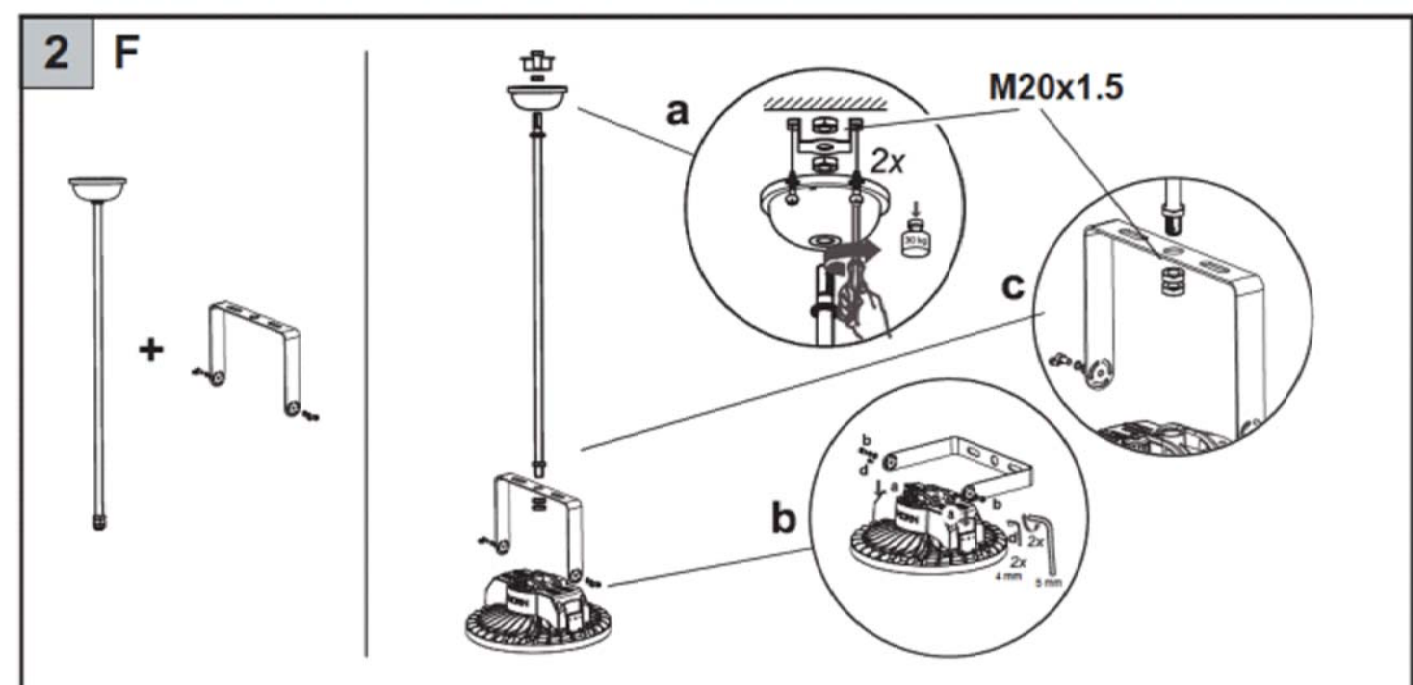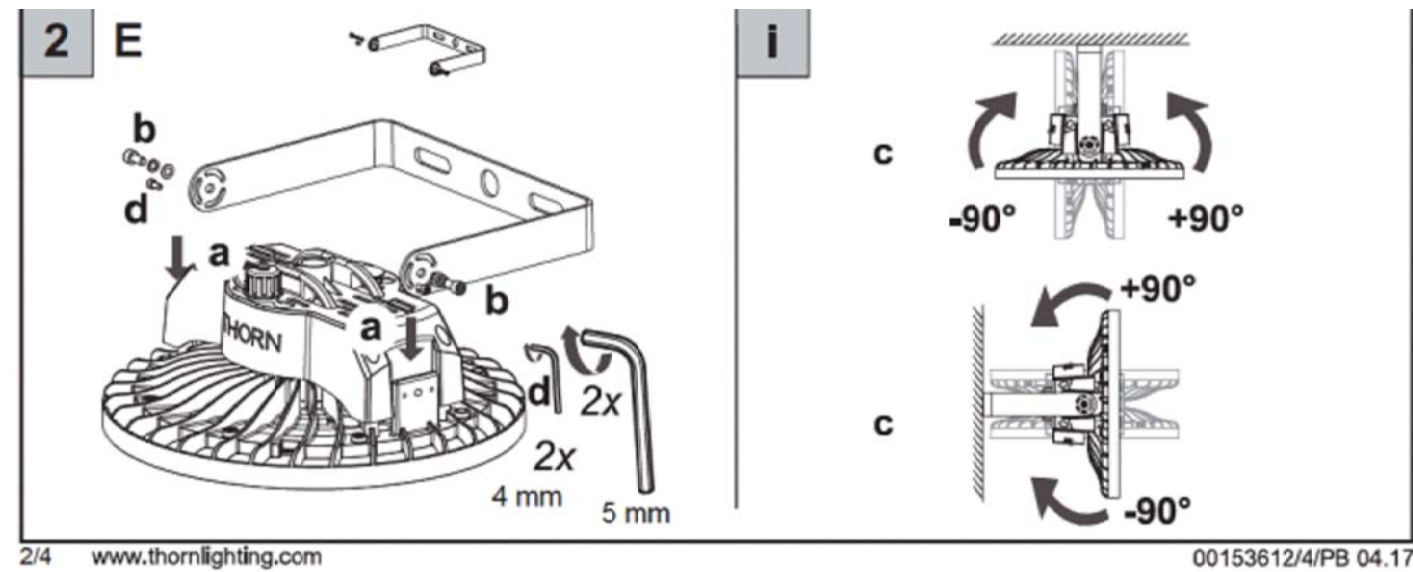

建设单位 CONSTRUCTION UNIT

深圳市地铁集团
有限公司

项 目 PROJECT

深圳地铁横岗车辆段综合物业
开发项目购物中心室内设计
(商业室内装修) 补充协议一

图 名 TITLE

首层LT26旁疏散通道
平面放大及做法说明图

修改 REVISION

次数	时间	修改内容
修1		
修2		
修3		

审 定 APPROVED

审 核 AUDITED BY

项目经理 PROJECT MANAGER

专业负责人 CHIEF DESIGNER

校 对 CHECKED BY

设 计 DESIGNER

制 图 DRAWER

项目编号 PROJECT NO.

JA201601001(01)

日 期 DATE

版 本 VERSION

A

图 号 DRAWING NO.

FF4.1.3

页 码 PAGE

009

图 别 DRAWING CATEGORY

装施