




日期	
姓名	
专业	
单位	
日期	
姓名	
专业	
单位	

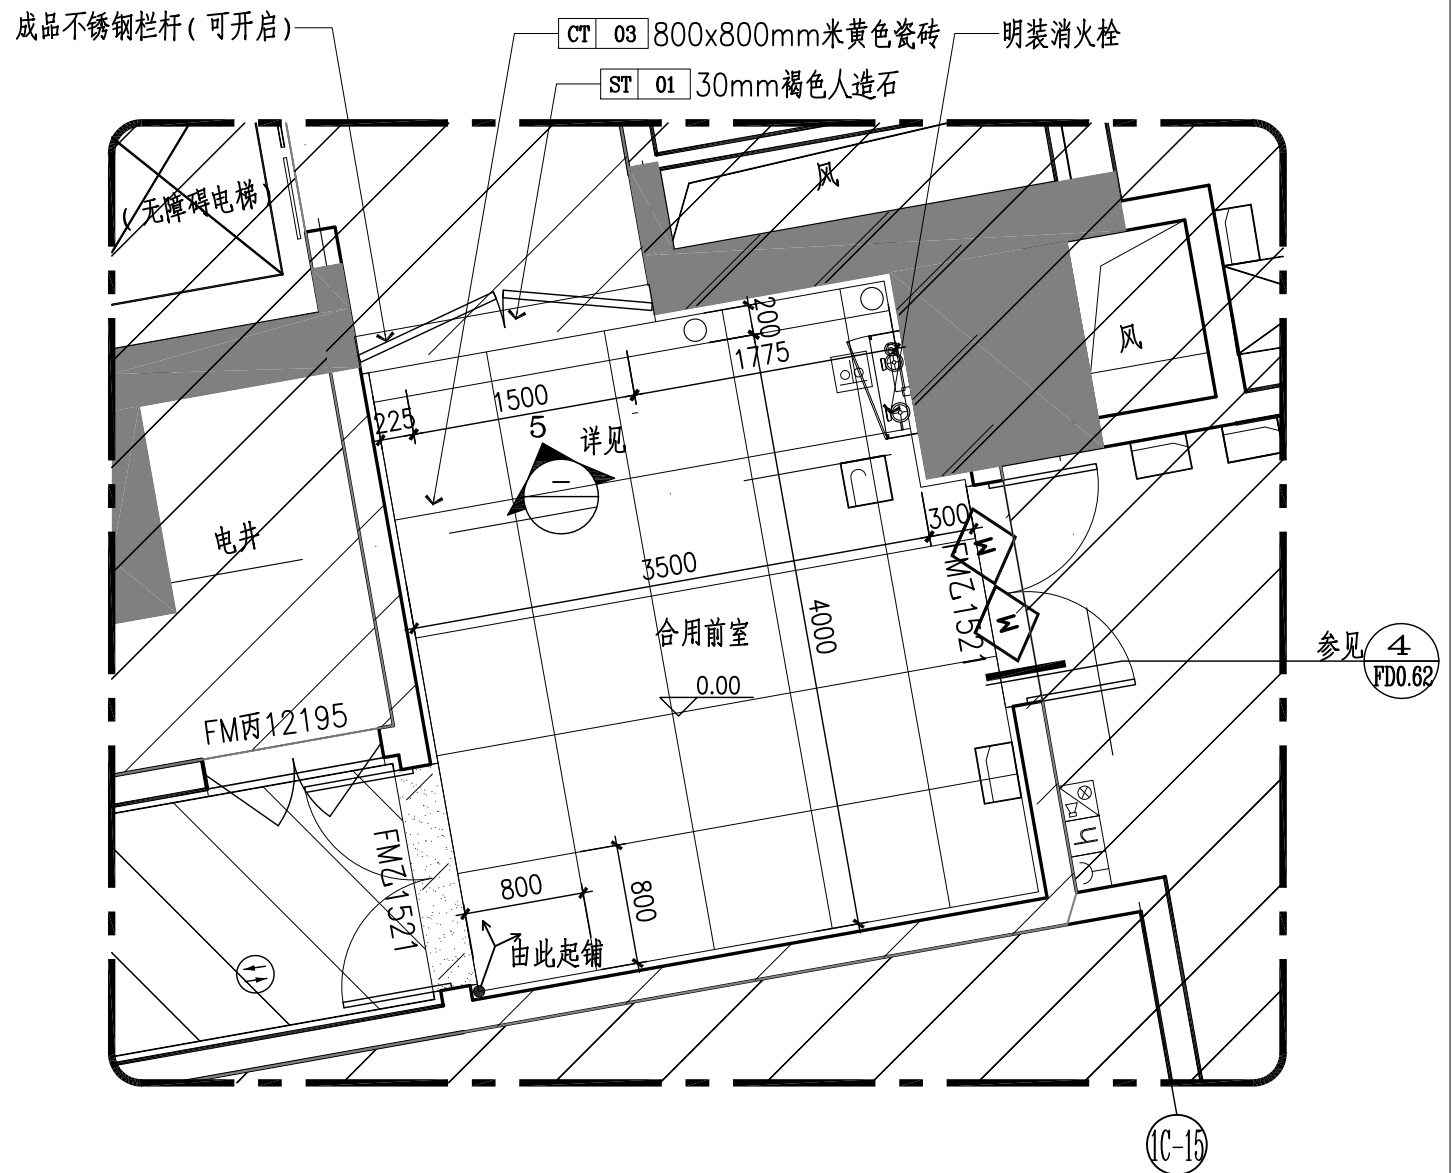

1 二层LT8旁合用前室平面放大图
SC: 1:50

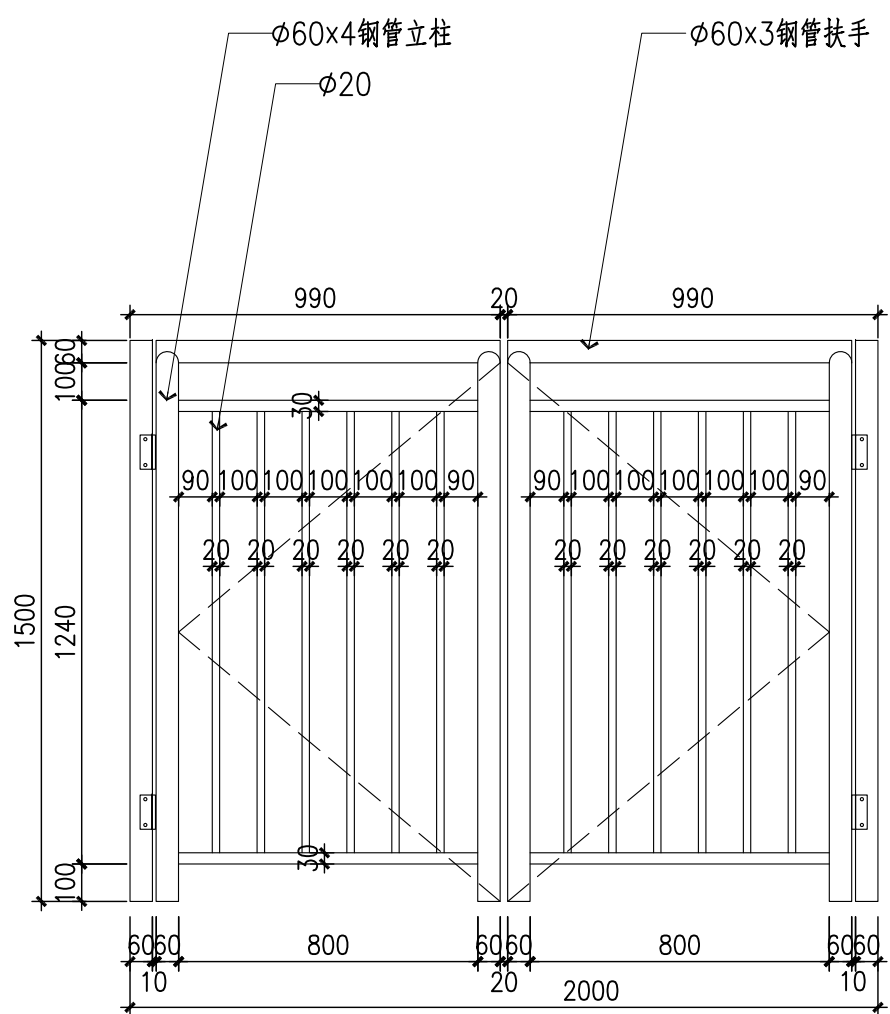

5 二层LT8旁合用前室栏杆立面图
SC: 1:20

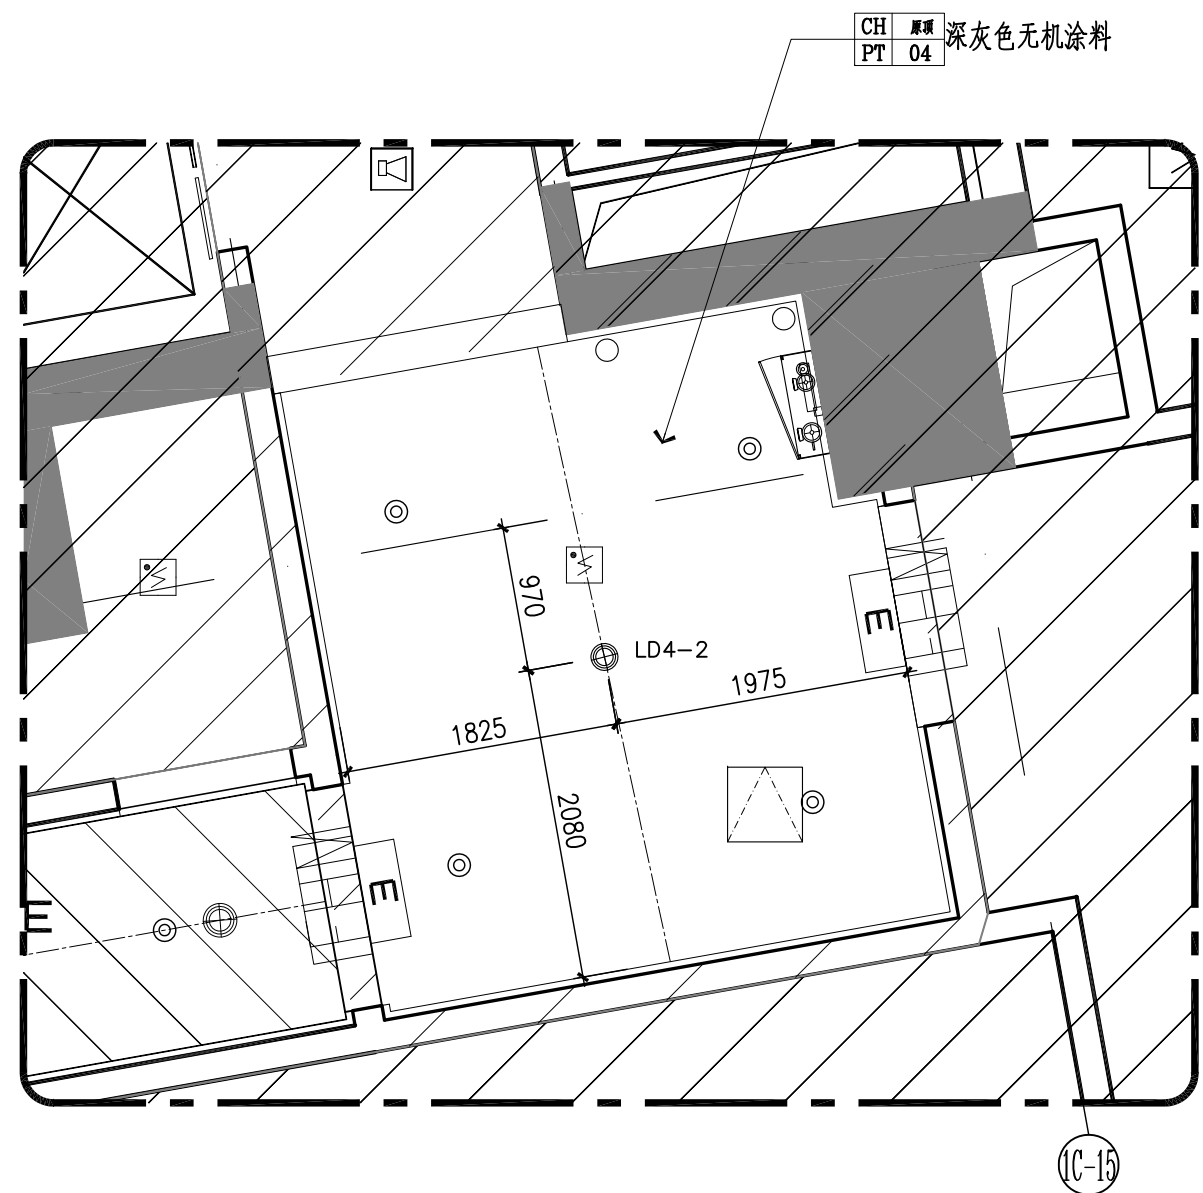


灯具图例

灯具图例	灯具编号	灯具名称	功率	角度	备注
	LD4-2	明装筒灯	LED18W	50D	前室 走道

- 注：1、填充 部分不在本次设计范围。
2、灯具样式详见灯光设计的新灯具表。
3、天花造型内机电点位颜色同天花造型颜色。

2 二层LT8旁合用前室天花放大图
SC: 1:50

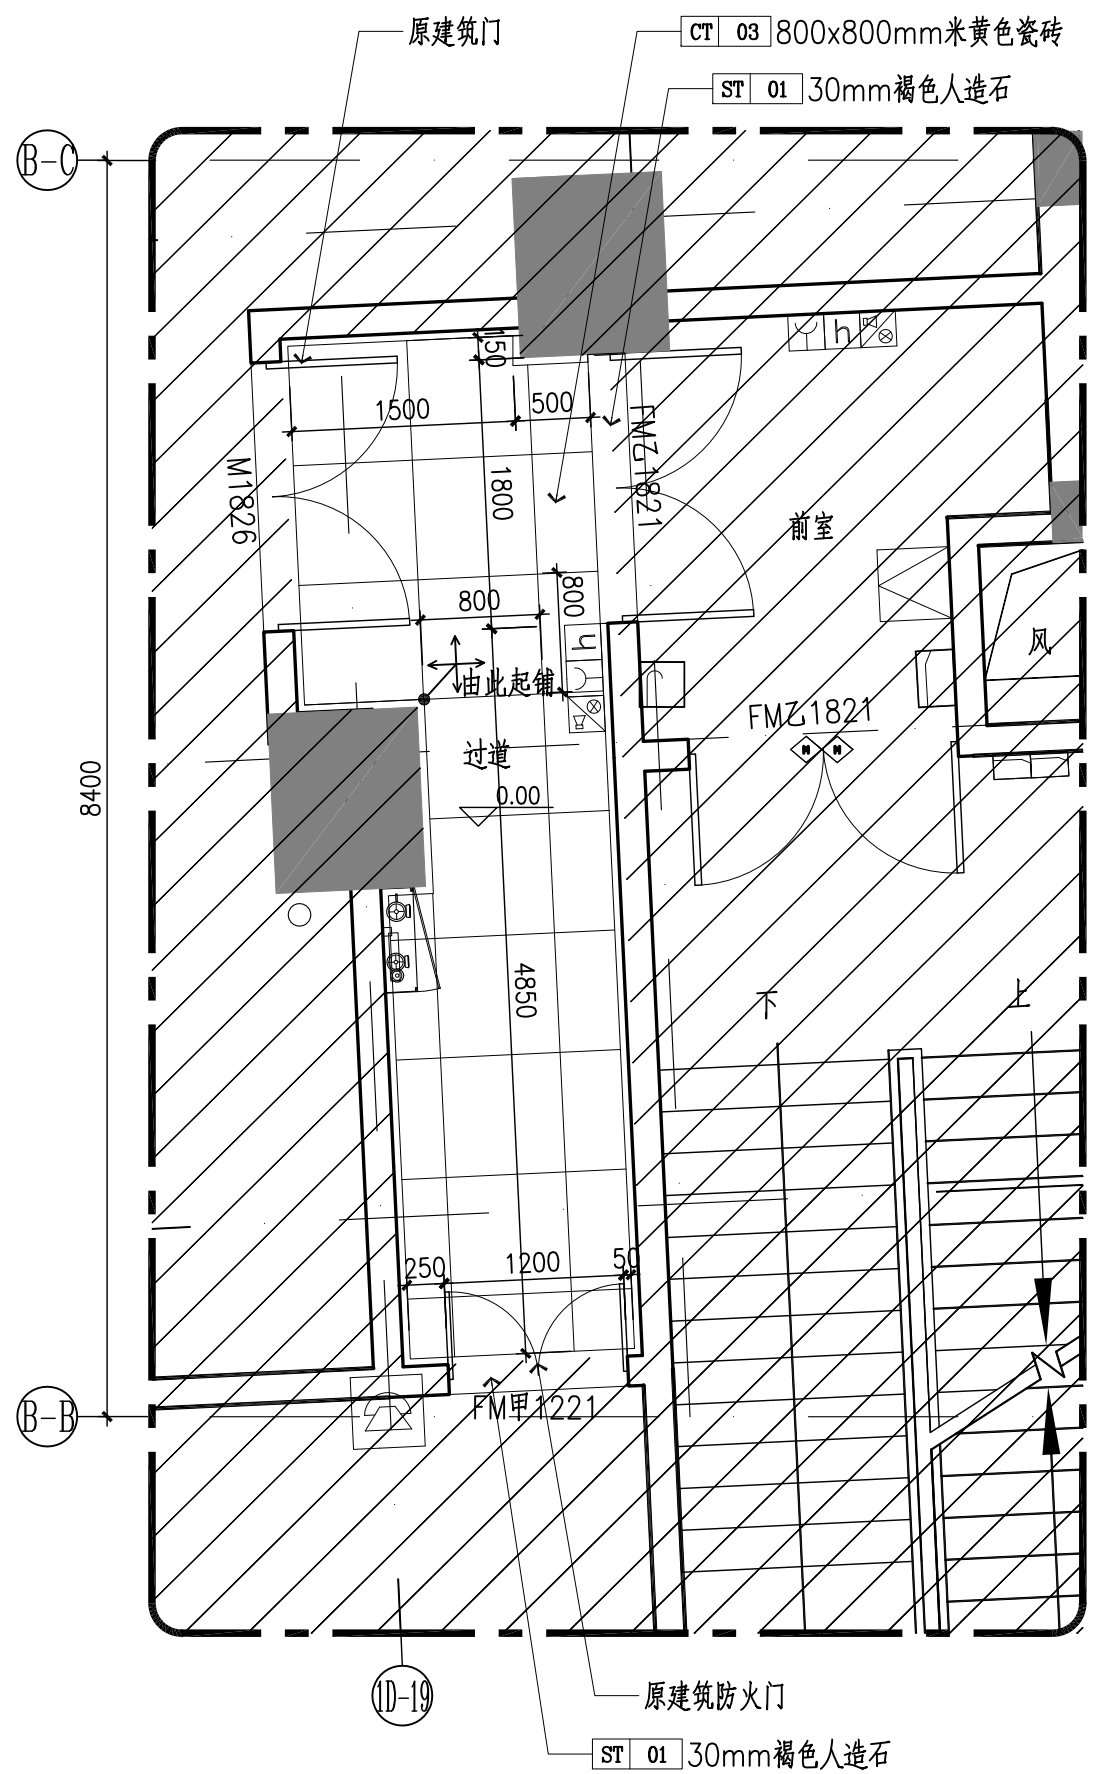


地铺图例说明

图例	材料代码	材料名称	材料尺寸
	ST 01	褐色人造石	300x1200x30mm
	ST 02	米黄色人造石	600x1200x20mm 400x800x20mm
	ST 04	米黄色花岗岩石材	800x800x40mm
	ST 05	浅灰色花岗岩石材	800x800x40mm 300x1200x20mm
	CT 03	米黄色瓷砖	800x800x12mm 400x800x12mm 200x800x12mm

- 注：1、墙面为[PT 01]白色无机涂料，
和50mm高踢脚线材料同[MT 17]拉丝不锈钢。
天花为[PT 01]白色无机无机涂料，标高详见图纸。
2、未编号的门均为原建筑设计门，不含在本册设计范围内。
3、地材由石材厂家根据现场情况排版深化及切割生产，出厂前需业主确认。
4、此图中除有特殊标注外，所有室内门槛石均为[ST 01]，室外门槛石为[ST 05]。
5、图中埋地疏散指示灯安装于石材的中心，
6、室外地面材料需防滑处理。

3 二层LT4旁检修通道平面放大图
SC: 1:50

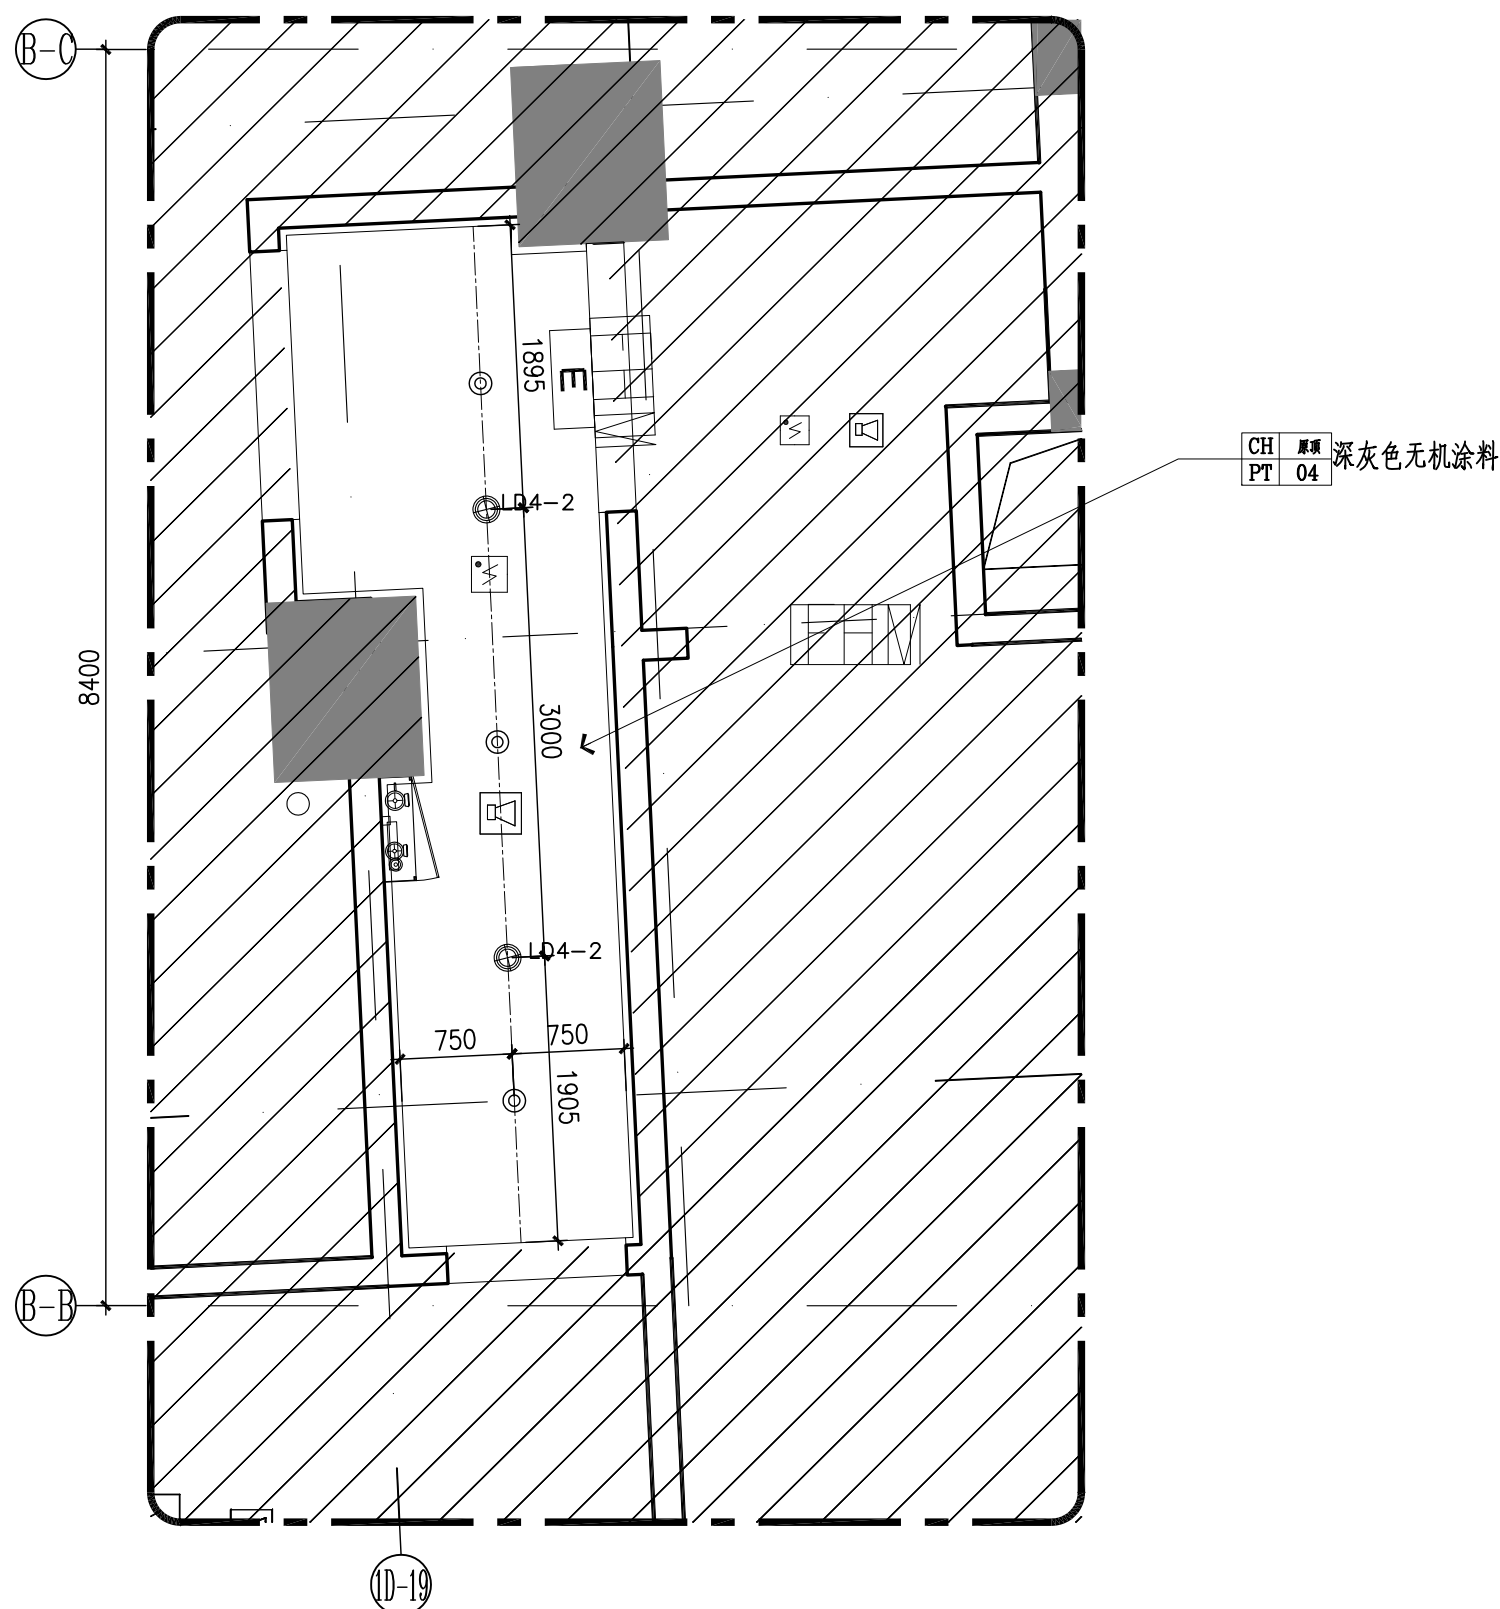

综合末端图例说明

消防末端图例		强电末端图例		弱电末端图例	
图例	名称	图例	名称	图例	名称
安全出口指示灯		普通电源插座		开门按钮	
应急照明灯附件		防水电源插座		电插锁	
智能地面疏散指示标识		弱电末端图例		门禁机	
消火栓		图例	名称	巡更点位	
智能型感烟/感温探测器		彩色转黑白摄像机		LED信息屏	
手动报警按钮		红外半球网络摄像机		通风及防排烟系统图例	
消火栓按钮		背景音乐扬声器		图例	名称
消防电话插孔				检修口	
声光报警器					
监控模块+门磁开关					
消防广播扬声器					
下喷淋头		上喷淋头			

4 二层LT4旁检修通道天花放大图
SC: 1:50

建设单位 CONSTRUCTION UNIT

深圳市地铁集团
有限公司

项 目 PROJECT

深圳地铁横岗车辆段综合物业
开发项目购物中心室内设计
(商业室内装修) 补充协议一

图 名 TITLE

二层LT8旁合用前室、LT4旁检修通道

平面放大及做法说明图

修改 REVISION

次数	时间	修改内容
修1		
修2		
修3		

审 定 APPROVED

审 核 AUDITED BY

项目经理 PROJECT MANAGER

专业负责人 CHIEF DESIGNER

校 对 CHECKED BY

设 计 DESIGNER

制 图 DRAWER

项目编号 PROJECT NO.

JA201601001(01)

日 期 DATE

版 本 VERSION

A

图 号 DRAWING NO.

FF4.2.2

页 码 PAGE

012

图 别 DRAWING CATEGORY

装施