


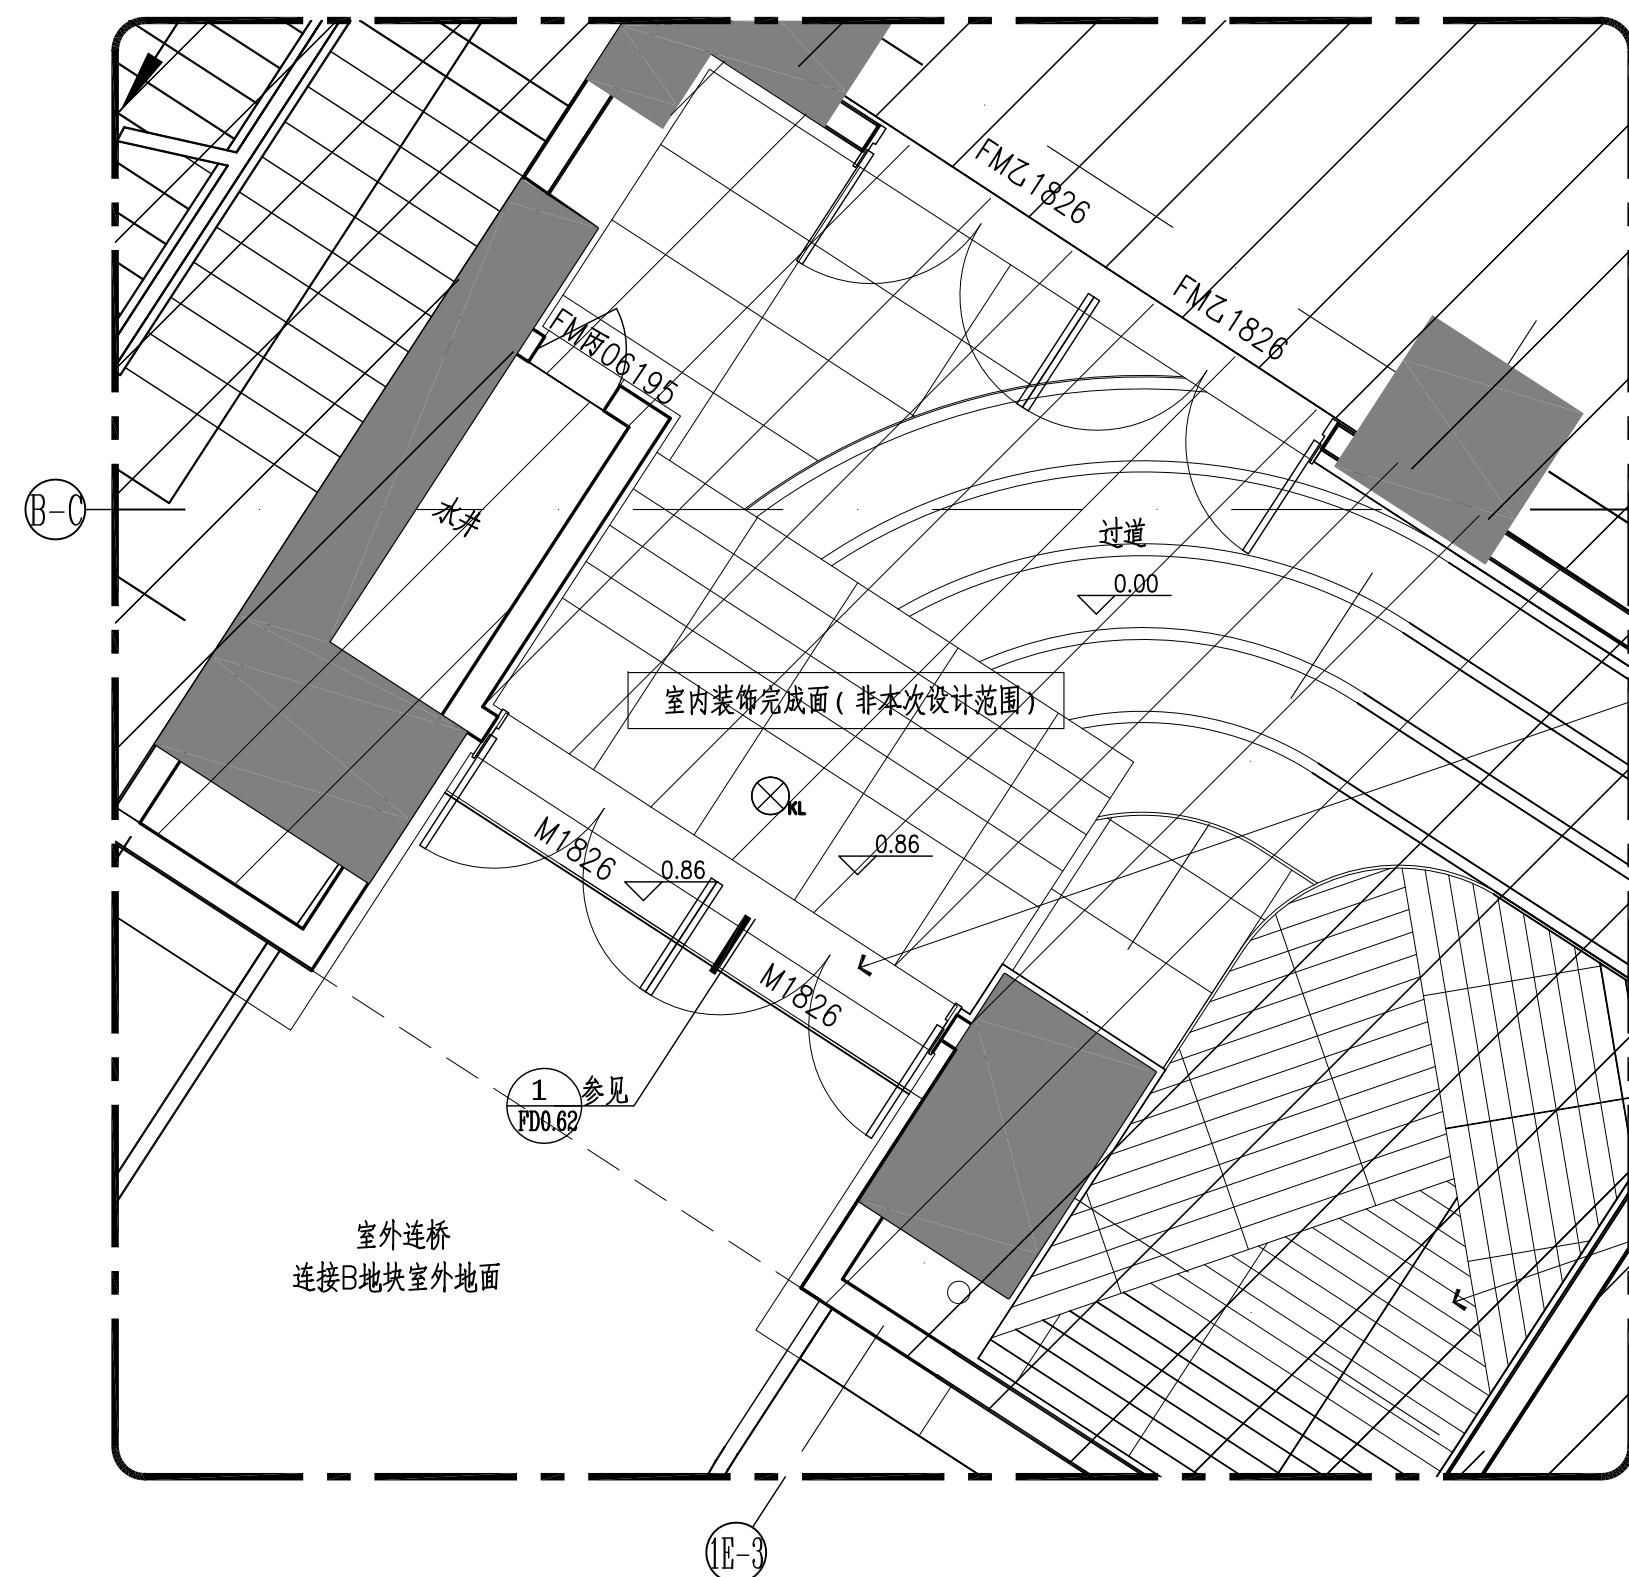


— 

|    |    |
|----|----|
| ST | 04 |
|----|----|

 米黄色花岗岩石材

—室内装饰完成面(非本次设计范围)

1 四层2号桥室外入口平面放大图 SC: 1:50

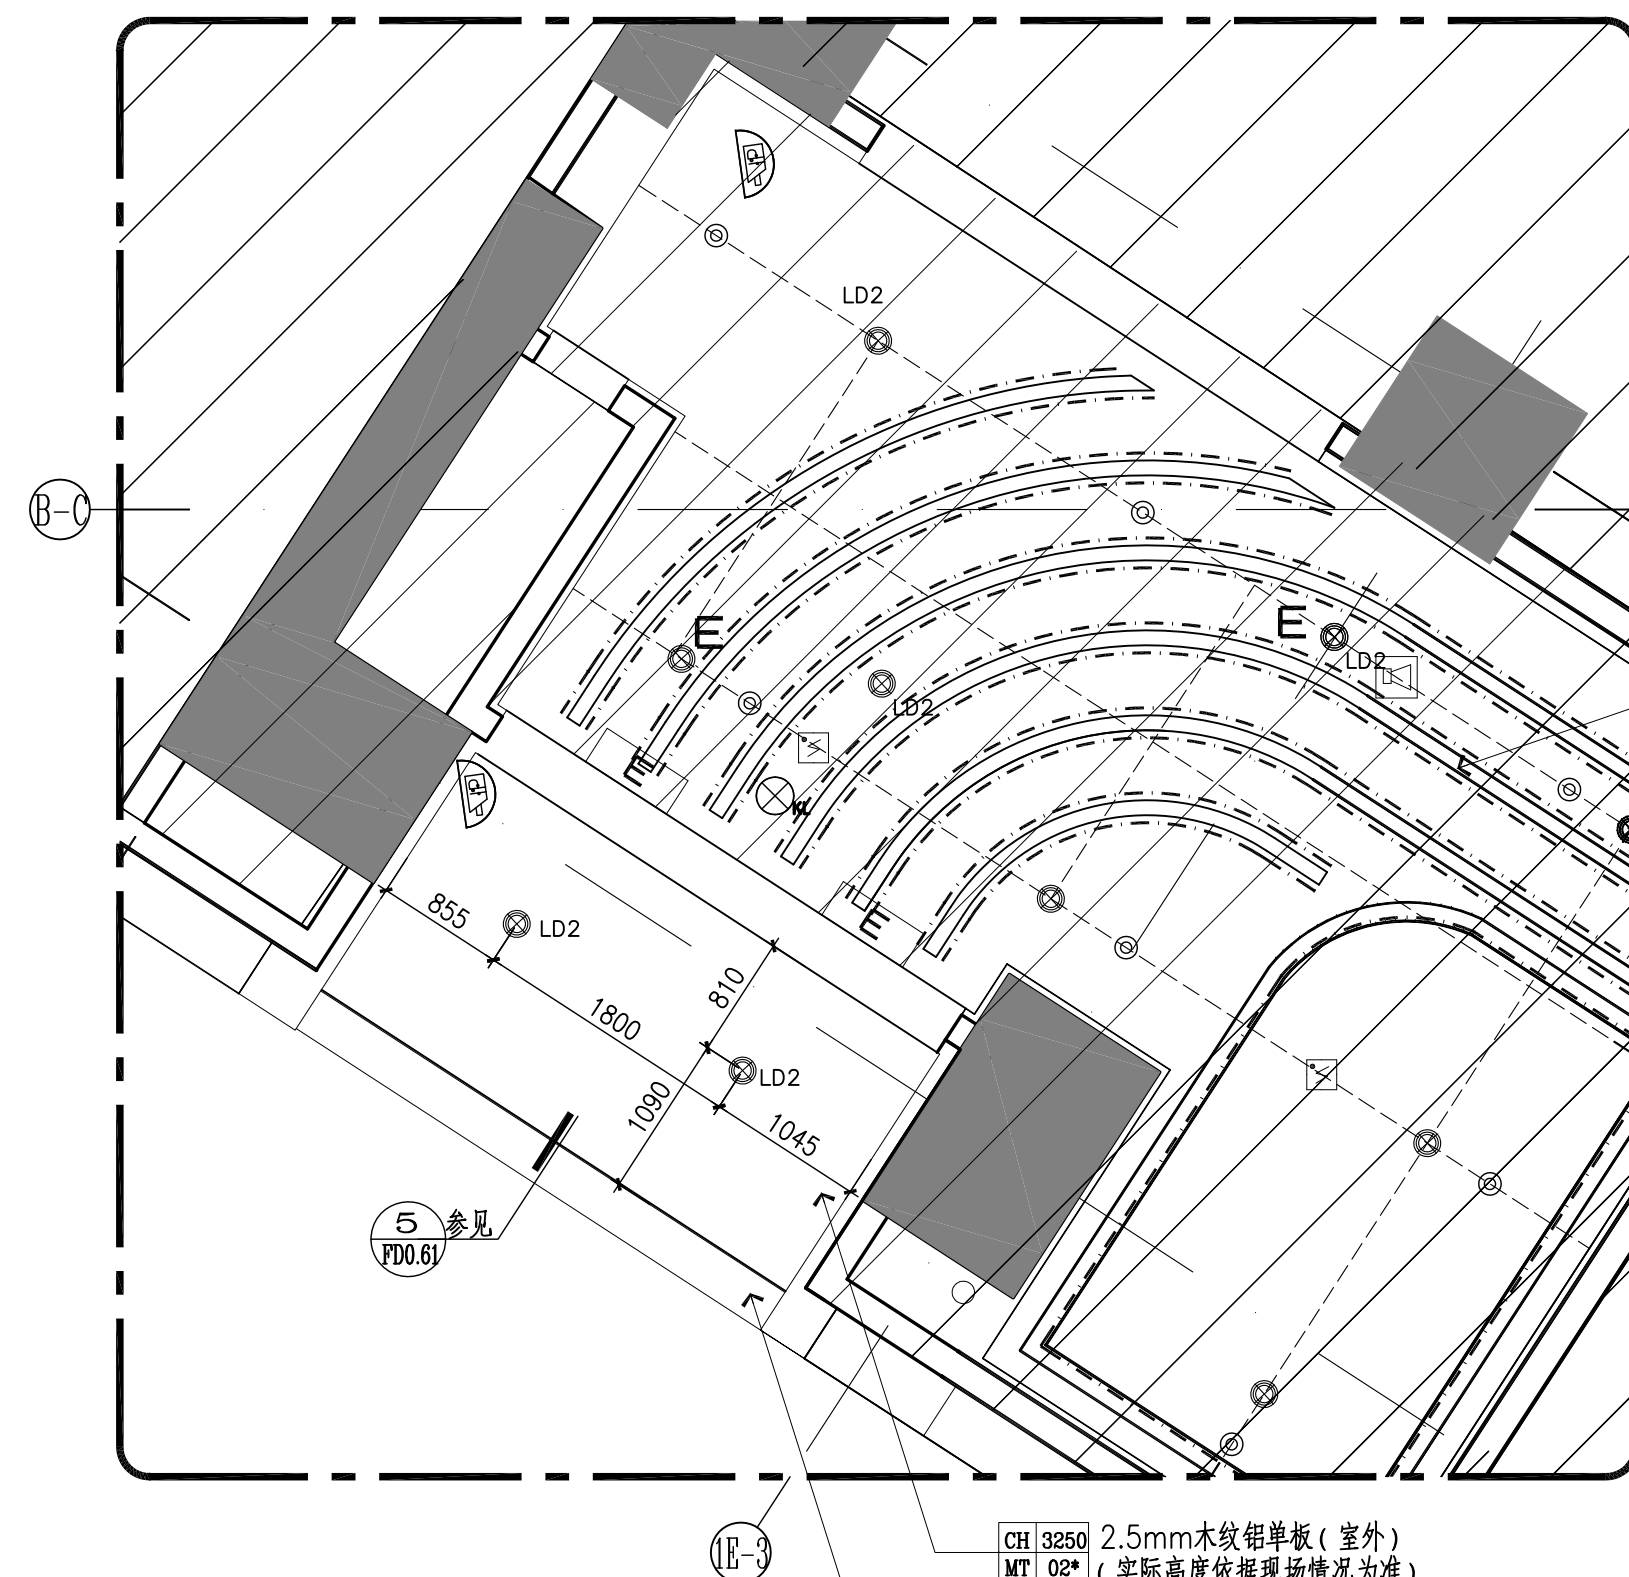

—室内装饰完成面(非本次设计范围)


|    |      |                |
|----|------|----------------|
| CH | 3250 | 2.5mm木纹铝单板(室外) |
| MT | 02*  | (实际高度依据现场情况为准) |

—现场现有石材完成面（非本次设计范围）



| 灯具图例                                                                                |      |          |            |     |      |
|-------------------------------------------------------------------------------------|------|----------|------------|-----|------|
| 灯具图例                                                                                | 灯具编号 | 灯具名称     | 功率         | 角度  | 备注   |
|  | LD2  | 嵌入式筒灯    | LED24W     | 45D | 室内入口 |
|  | LD3  | LED 线形灯管 | LED15W/Mx2 |     | 天花灯槽 |

注: 1、填充  部分不在本次设计范围。  
2、图中“”为圆弧造型切点。  
3、灯具样式详见灯光设计的新灯具表。  
4、天花造型内百叶风口颜色同天花造型颜色。

| 灯具图例                                                                                | 灯具编号 | 灯具名称     | 功率         | 角度  | 备注      |
|-------------------------------------------------------------------------------------|------|----------|------------|-----|---------|
|  | LD2  | 嵌入式筒灯    | LED24W     | 45D | 室内入口 走廊 |
|  | LD3  | LED 线形灯带 | LED15W/Mx2 |     | 天花灯槽    |

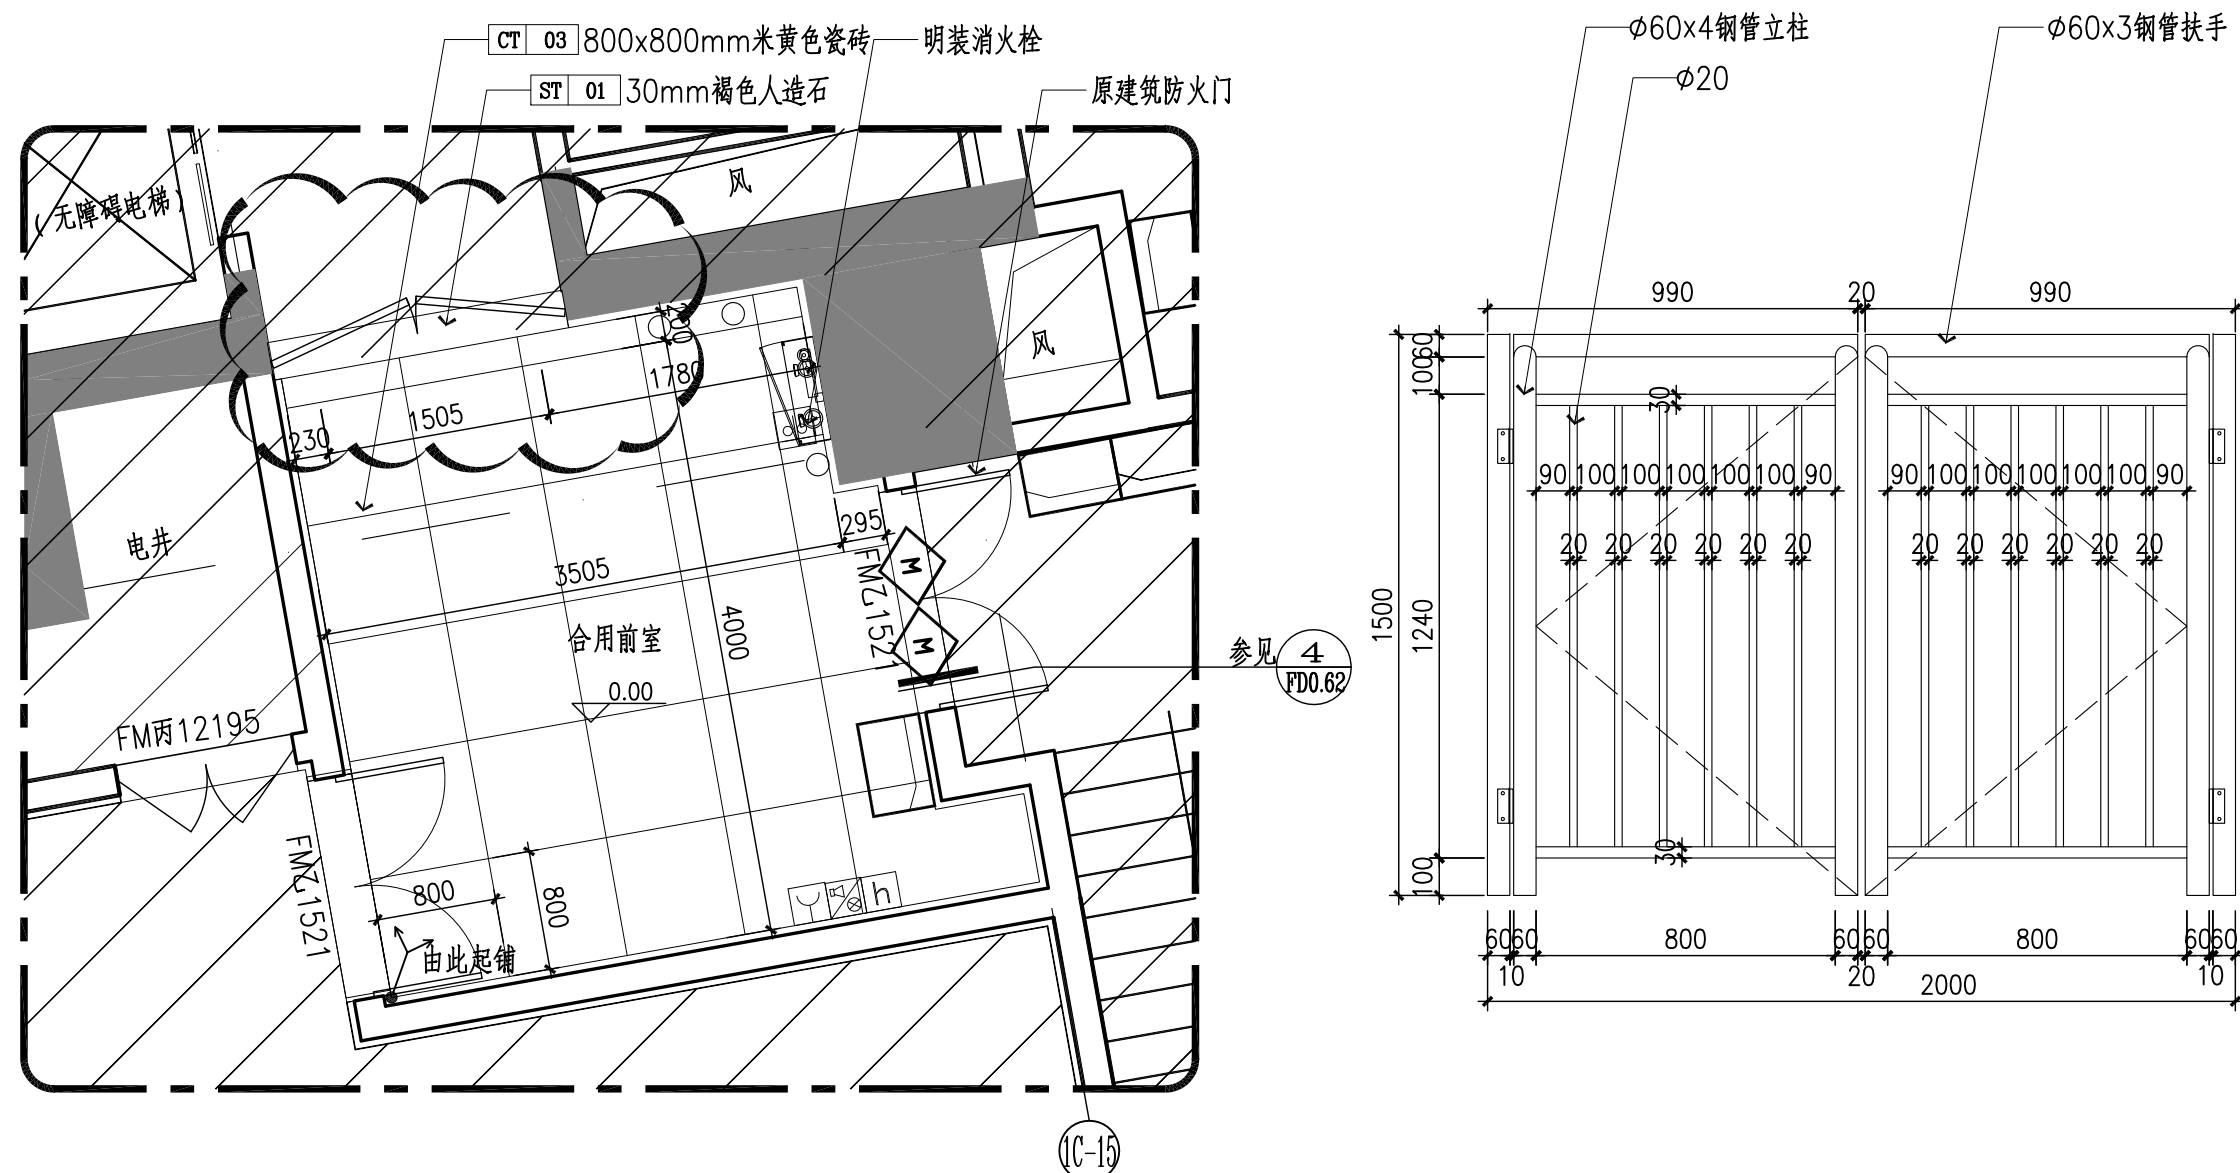

### 地铺图例说明
  
| 图例                                                                                  | 材料代码  | 材料名称     | 材料尺寸                          |
|-------------------------------------------------------------------------------------|-------|----------|-------------------------------|
|  | ST 01 | 褐色人造石    | 300x1200x30mm                 |
|  | ST 02 | 米黄色人造石   | 600x1200x20mm<br>400x800x20mm |
|  | ST 04 | 米黄色花岗岩石材 | 800x800x40mm                  |
|  | ST 05 | 浅灰色花岗岩石材 | 800x800x40mm<br>300x1200x20mm |
|  | CT 03 | 米黄色瓷砖    | 800x800x12mm<br>400x800x12mm  |

注：1、墙面为[PT 01]白色无机涂料，  
和50mm高踢脚线材料同[MT 17]拉丝不锈钢。  
天花为[PT 01]白色无机涂料，标高详见图纸。

2、未编号的门均为原建筑设计门，不含在本册设计范围内。


3、石材由石材厂家根据现场情况排版深化及切割生产，出厂前需业主确认。

4、此图中除有特殊标注外，所有室内门槛石均为[ST 01]，室外门槛石为[ST 05]。

5、图中埋地疏散指示灯安装于石材的中心，

6、室外地面材料需防污处理。


③ 四层LT8旁合用前室平面放大图  
SC: 1:50

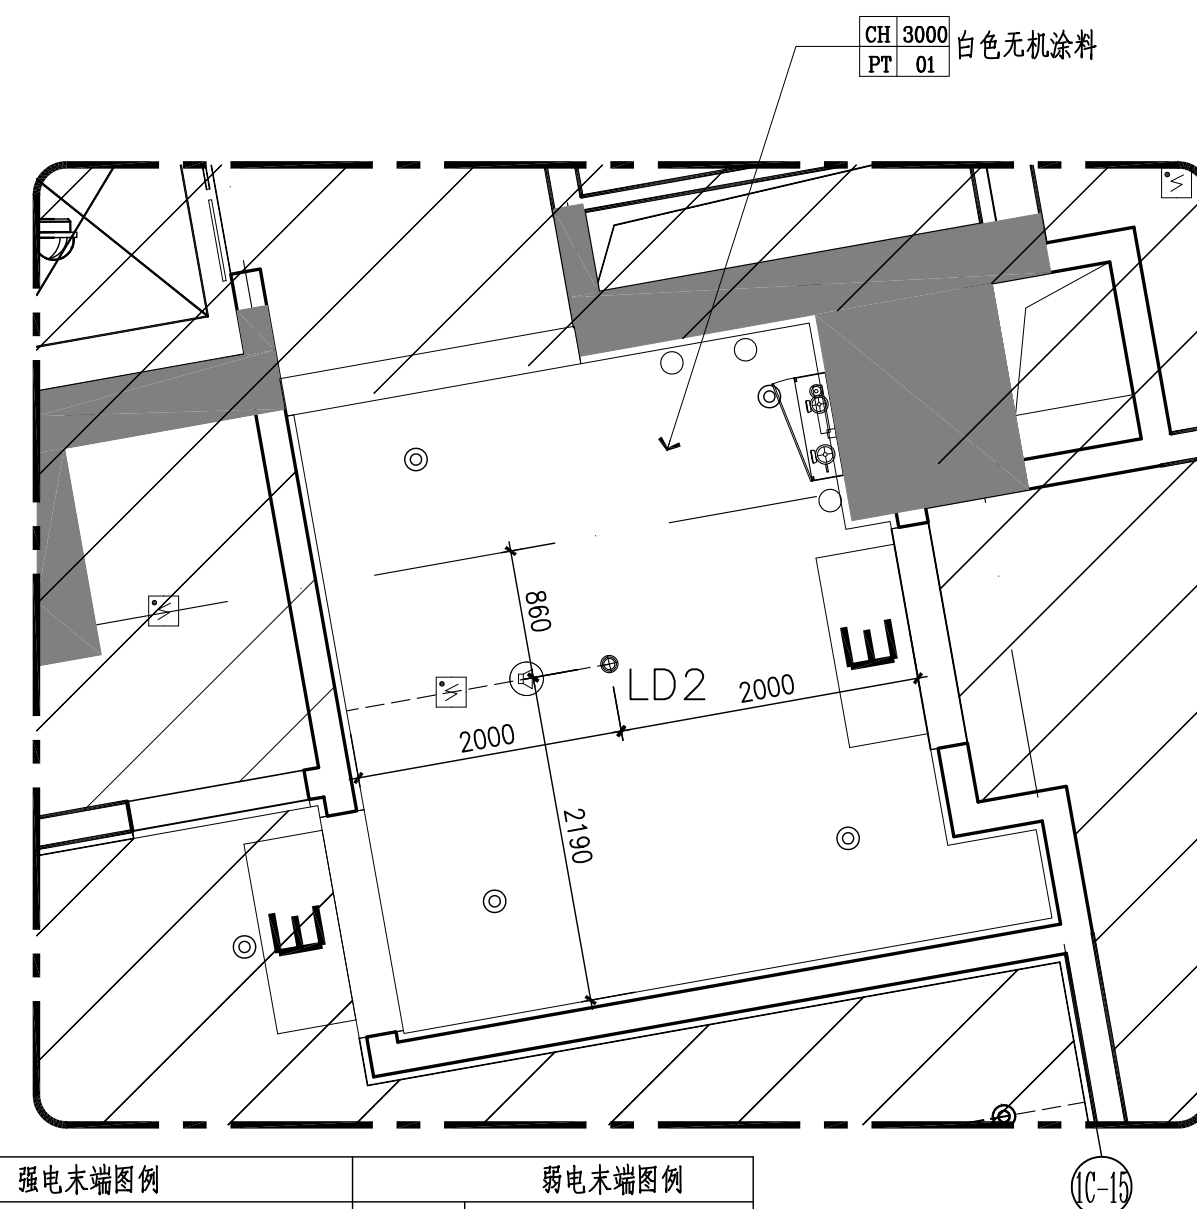

4 四层LT8旁合用前室天花放大图 SC : 1:50

### 综合末端图例说明

| 消防末端图例                                                                                |             | 弱电末端图例                                                                                |           | 弱电末端图例                                                                                |        |
|---------------------------------------------------------------------------------------|-------------|---------------------------------------------------------------------------------------|-----------|---------------------------------------------------------------------------------------|--------|
| 图例                                                                                    | 名称          | 图例                                                                                    | 名称        | 图例                                                                                    | 名称     |
|  | 安全出口指示灯     |  | 普通电源插座    |  | 开门按钮   |
|  | 应急照明灯附件     |  | 防水电源插座    |  | 电插锁    |
|  | 智能地面疏散指示标识  | 弱电末端图例                                                                                |           |  | 门禁卡    |
|  | 消火栓         |  | 名称        |  | 速更点位   |
|  | 智能型感烟/感温探测器 |  | 彩色转黑白摄像机  |  | LED信息屏 |
|  | 手动报警按钮      |  | 红外半球网络摄像机 | 通风及防排烟系统图例                                                                            |        |
|  | 消火栓按钮       |  | 背景音乐扬声器   |                                                                                       |        |
|  | 消防电话插孔      |  | 客流统计点位    |  | 名称     |
|  | 声光报警器       |                                                                                       |           |  | 检修口    |
|  | 监控模块+门磁开关   |                                                                                       |           |                                                                                       |        |
|  | 消防广播扬声器     |                                                                                       |           |                                                                                       |        |
|  | 下喷喷淋头       |  | 上喷喷淋头     |                                                                                       |        |

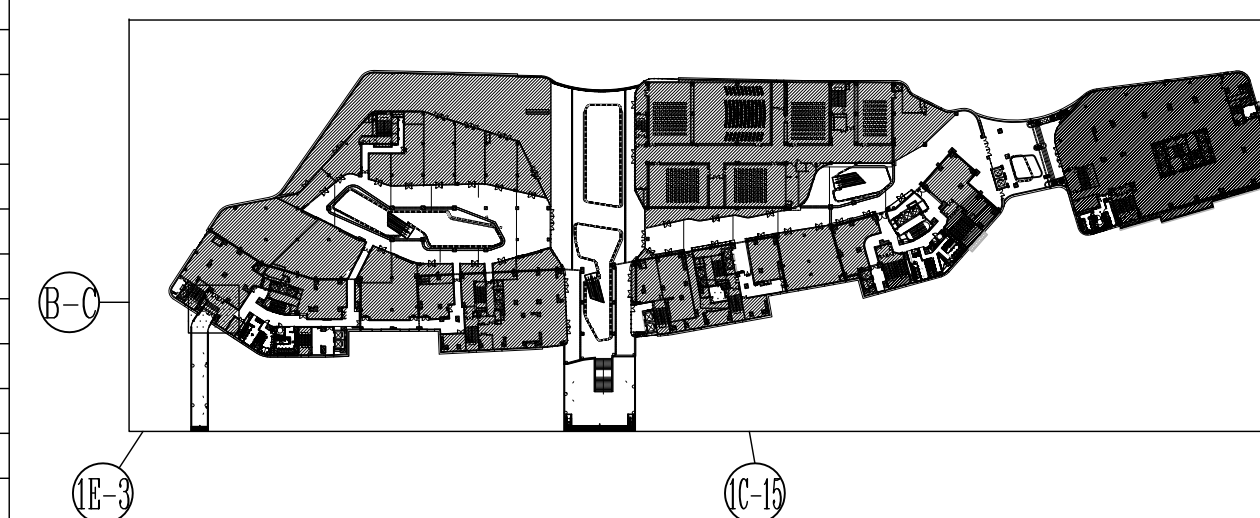

建设单位 CONSTRUCTION UNIT

深圳市地铁集团  
有限公司

| 项 目 | PROJECT |
|-----|---------|
|-----|---------|

深圳地铁横岗车辆段综合物业  
开发项目购物中心室内设计  
(商业室内装修) 补充协议一

|    |       |
|----|-------|
| 图名 | TITLE |
|----|-------|

平面放大及做法说明图

|    |          |
|----|----------|
| 修改 | REVISION |
|----|----------|

| 次数 | 时间 | 修改内容 |
|----|----|------|
| 修1 |    |      |
| 修2 |    |      |
| 修3 |    |      |

审 定 APPROVED

|    |            |
|----|------------|
| 审核 | AUDITED BY |
|----|------------|

项目经理 PROJECT MANAGER

专业负责人 CHIEF DESIGNER

|     |            |
|-----|------------|
| 校 对 | CHECKED BY |
|-----|------------|

设计 DESIGNER

制 图 DRAWER

|      |            |
|------|------------|
| 项目编号 | PROJECT NO |
|------|------------|

JA201601001(01

日期 DATE

|    |         |
|----|---------|
| 版本 | VERSION |
|----|---------|

A

|     |            |
|-----|------------|
| 图 号 | DRAWING NO |
|-----|------------|

FF4.4.1

|     |      |
|-----|------|
| 页 码 | PAGE |
|-----|------|

014

|     |                  |
|-----|------------------|
| 图 别 | DRAWING CATEGORY |
|-----|------------------|

## 装施