




日期	
姓名	
专业	
单位	
姓名	
专业	
单位	

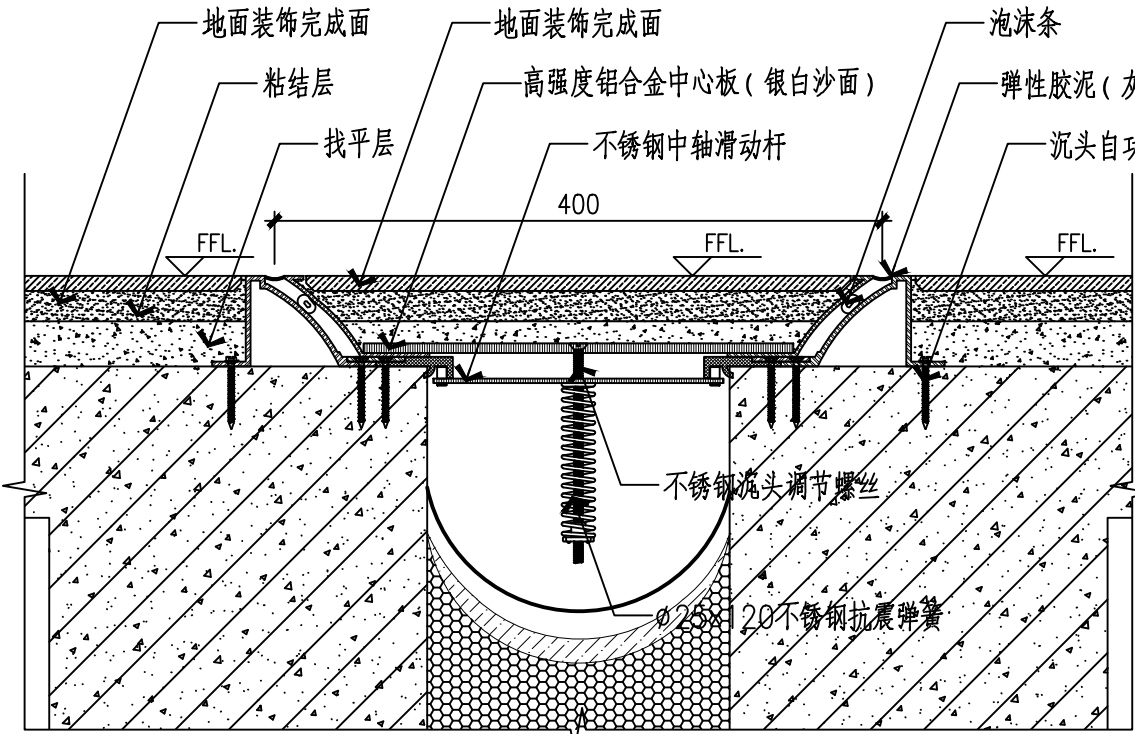


1 地面沉降缝详图
SC: 1:5

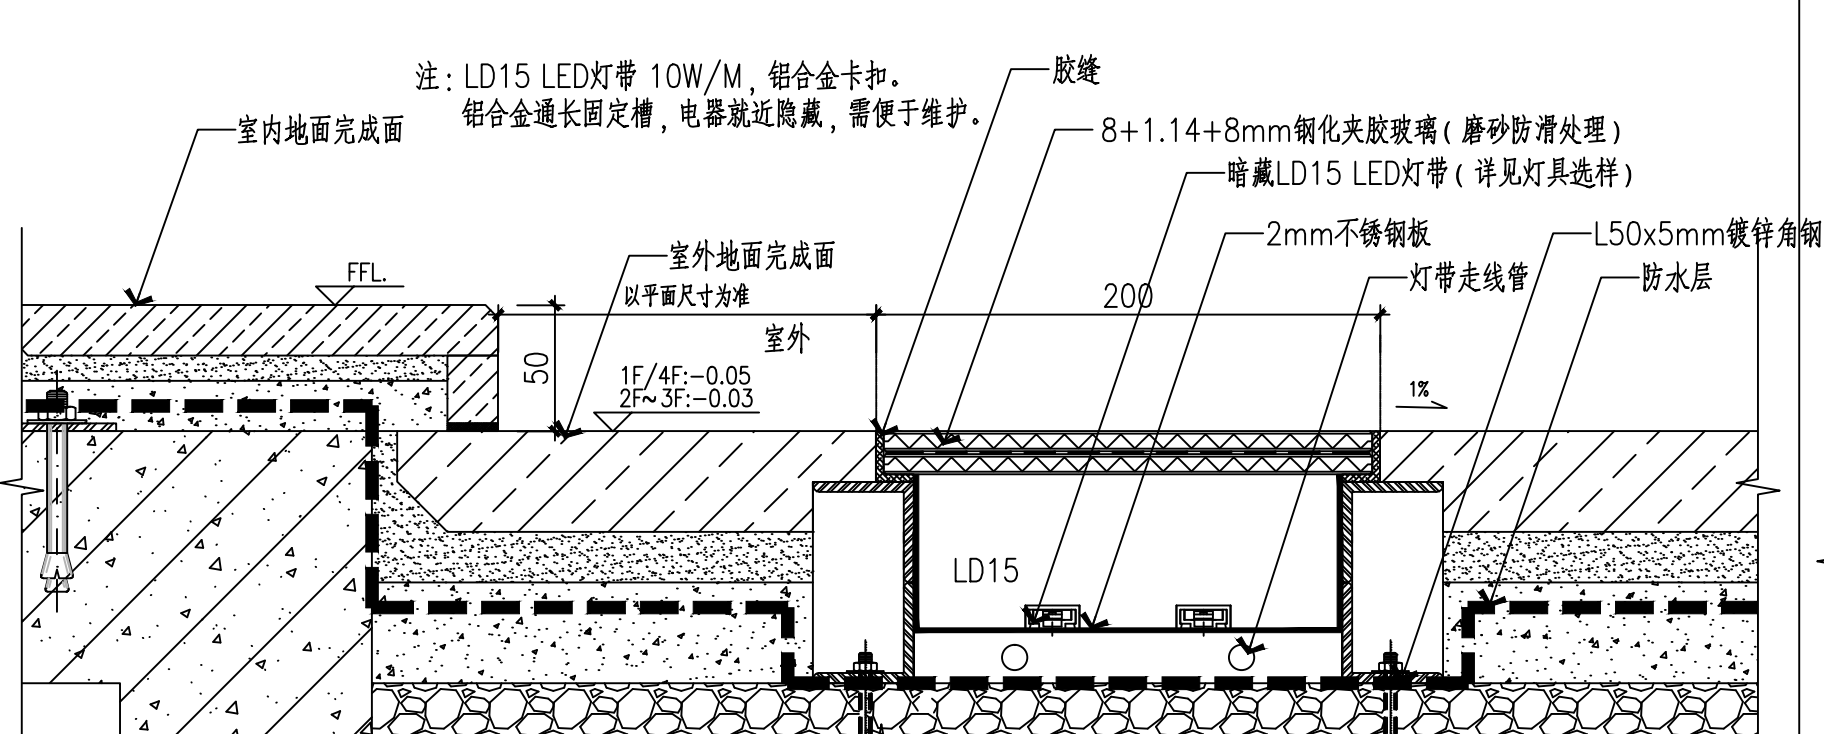


2 室内外地面交接处详图
SC: 1:3

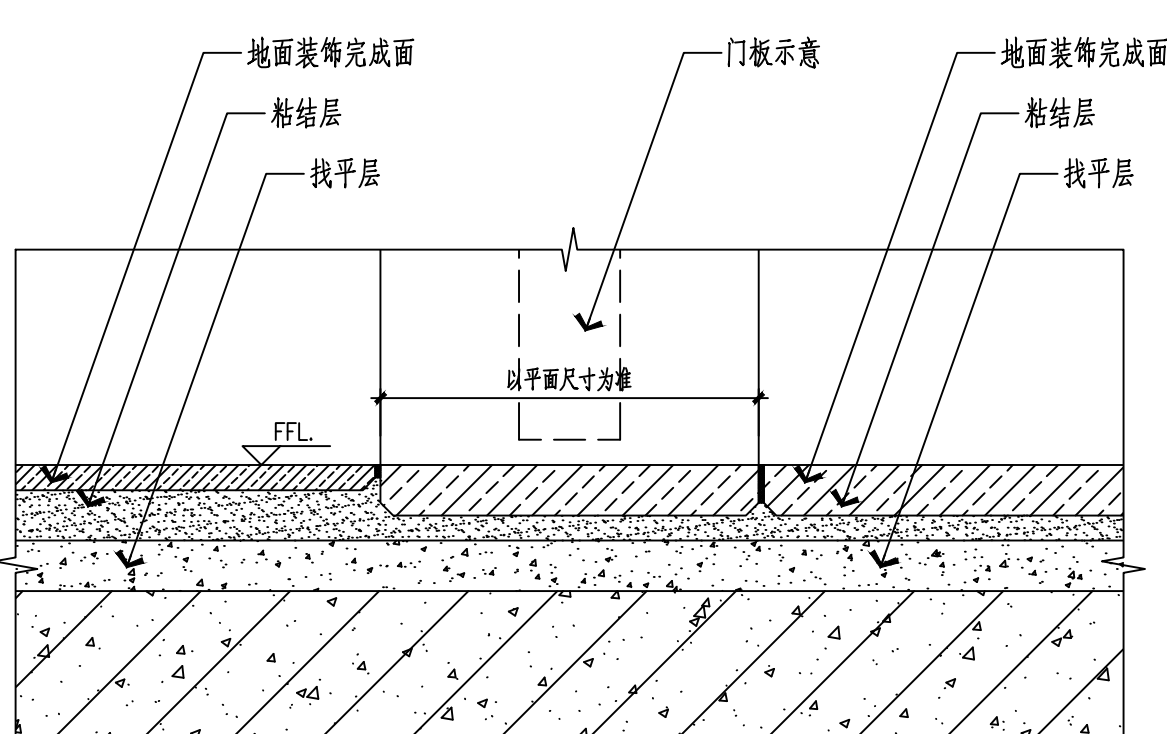


3 标准门槛石详图
SC: 1:5

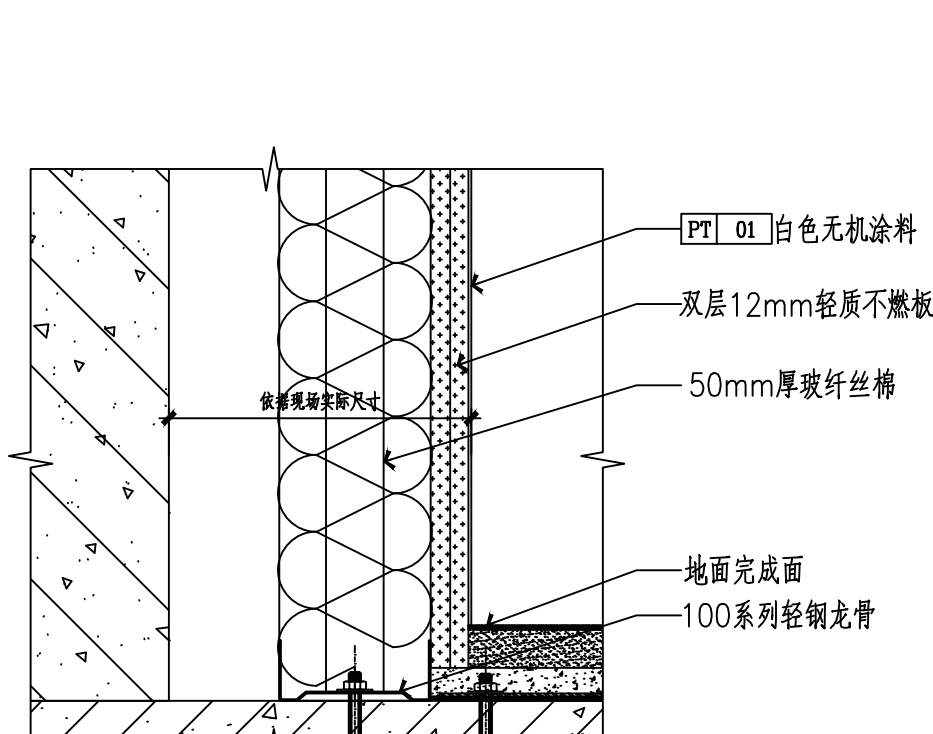


14 首层卫生间通道墙面详图
SC: 1:5

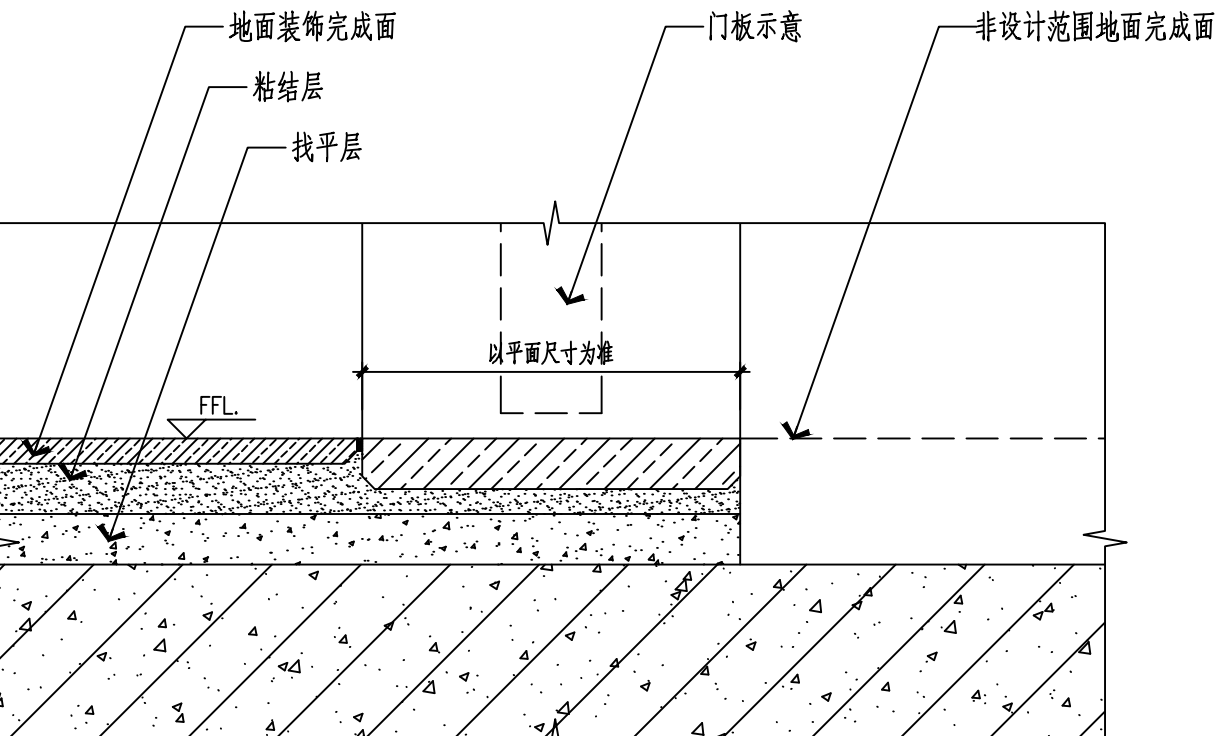


4 标准门槛石详图
SC: 1:5

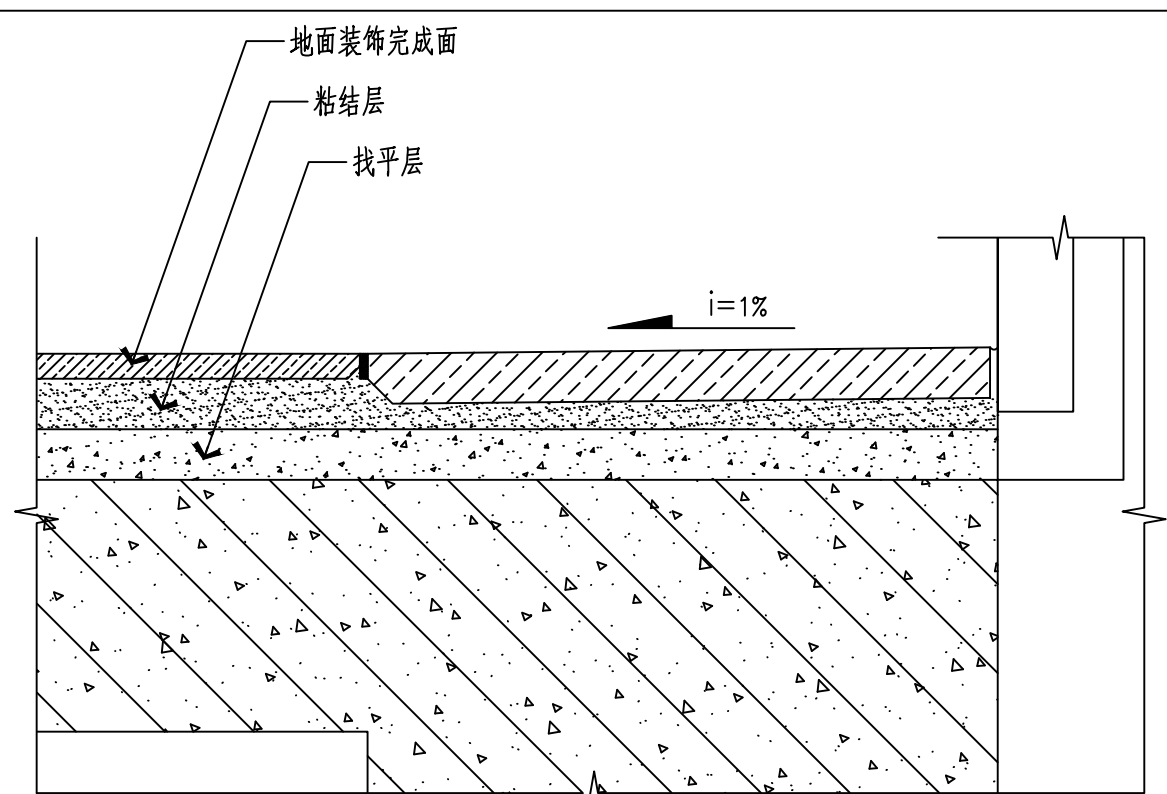


5 电梯厅前室消防电梯门槛石详图
SC: 1:5

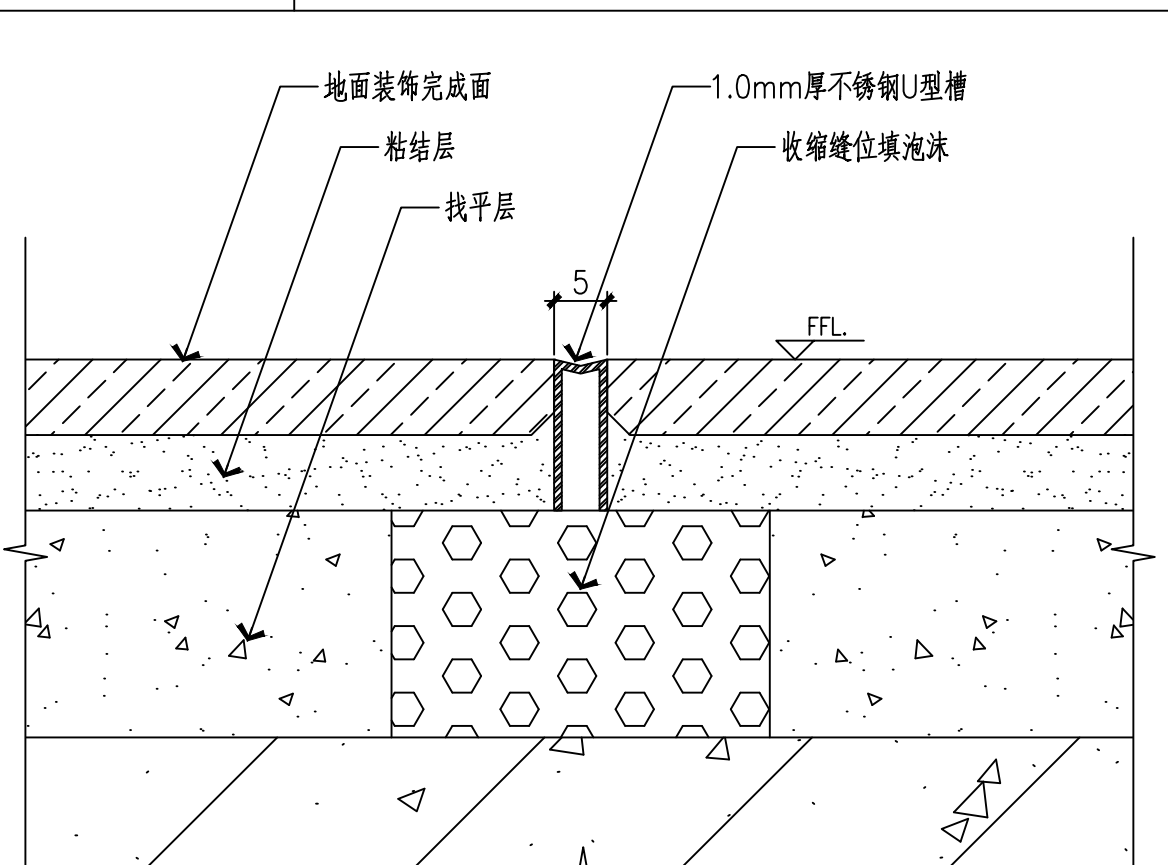


6 地材伸缩缝详图
SC: 1:1

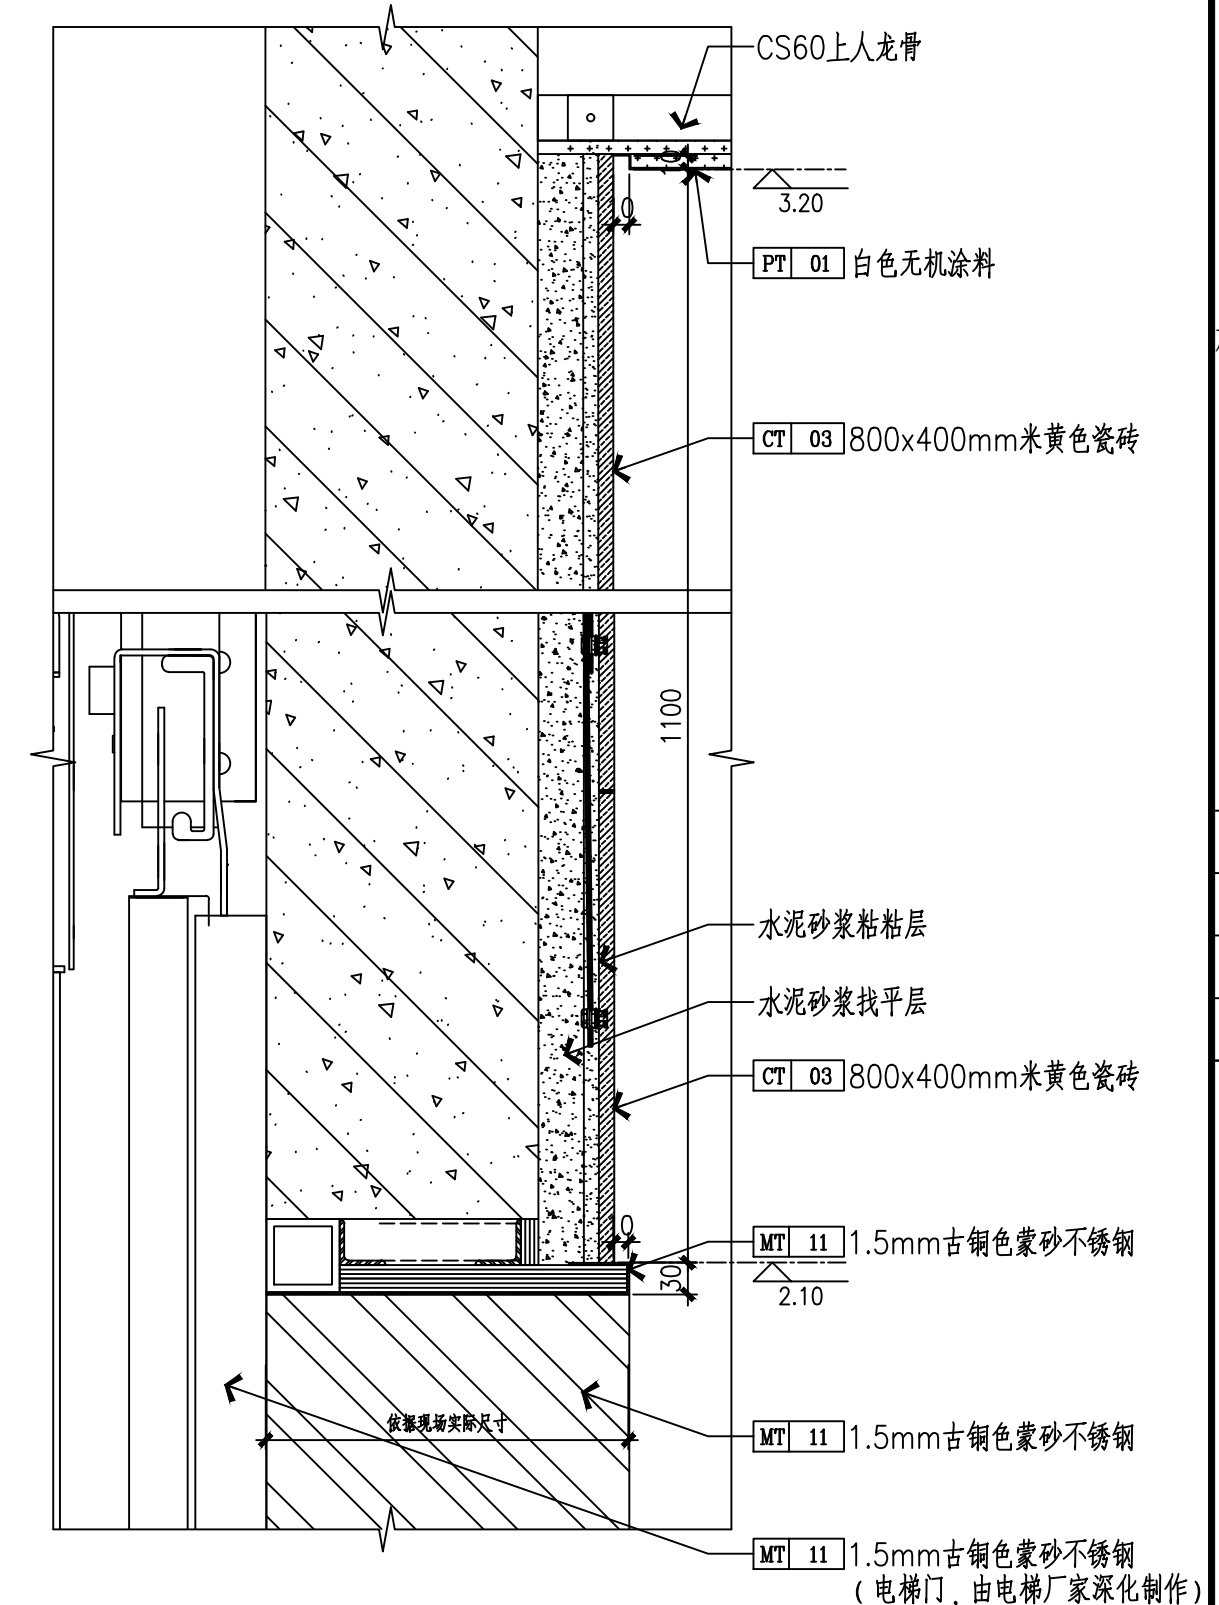


9 电梯厅竖剖详图
SC: 1:5

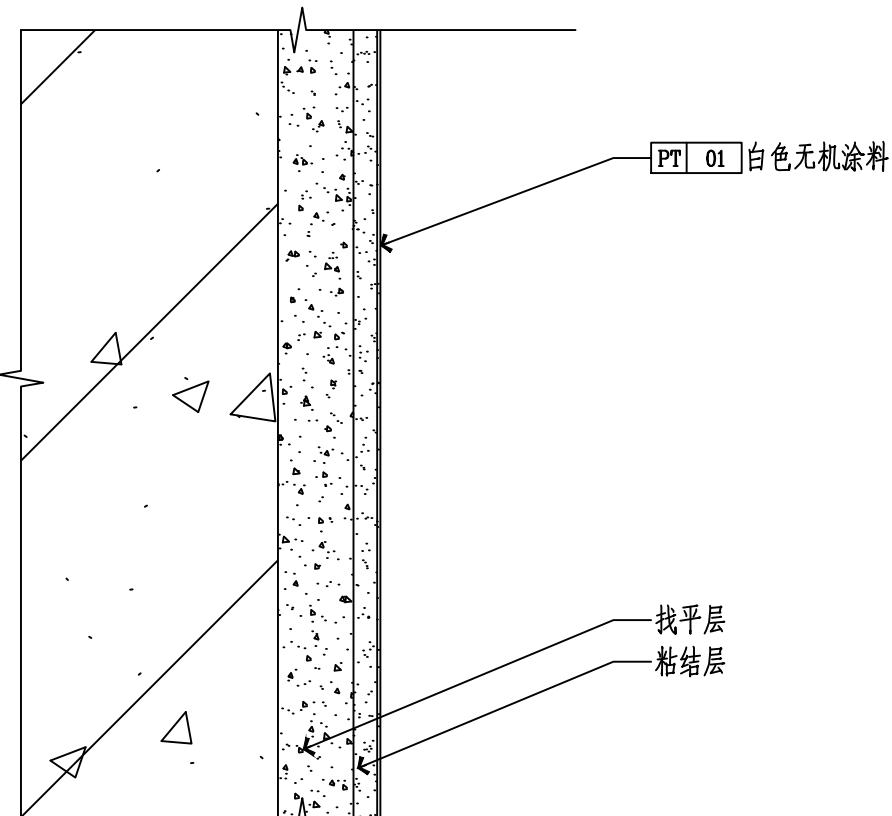


7 墙面无机涂料详图
SC: 1:3

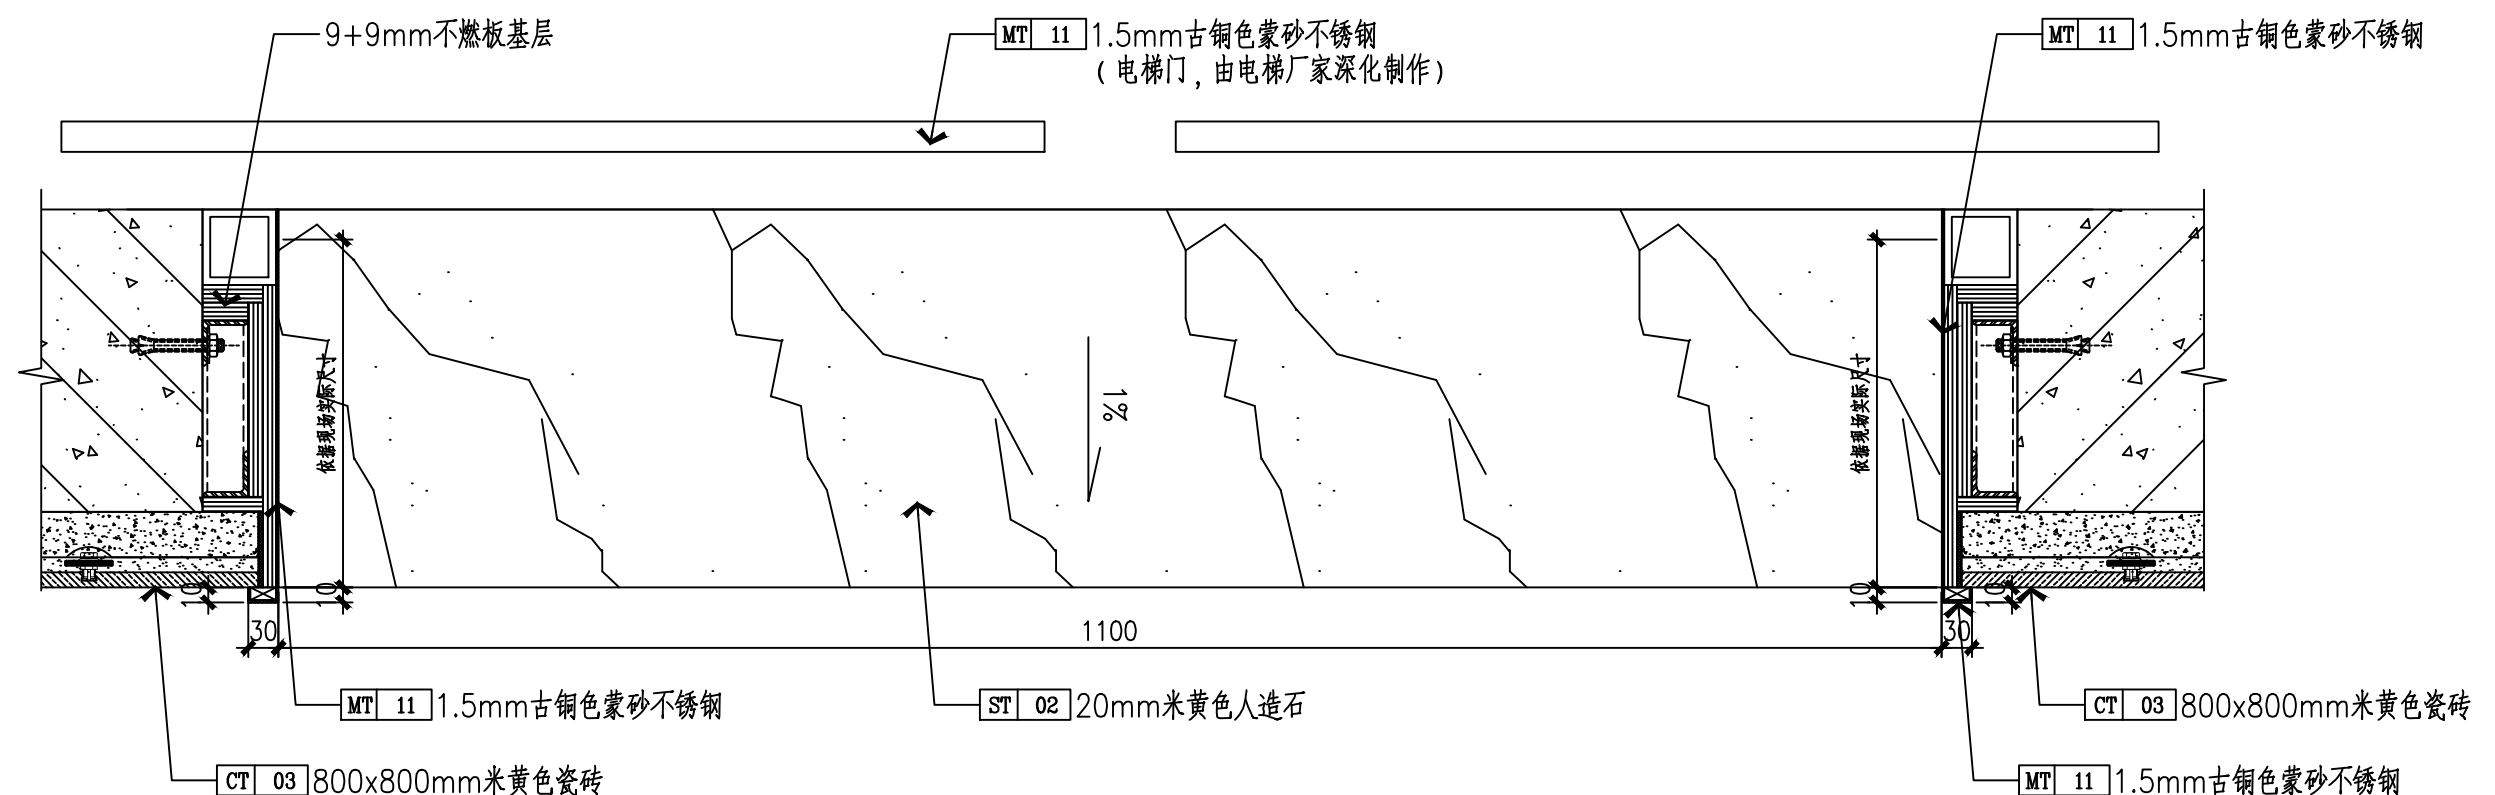


8 电梯厅横剖详图
SC: 1:5

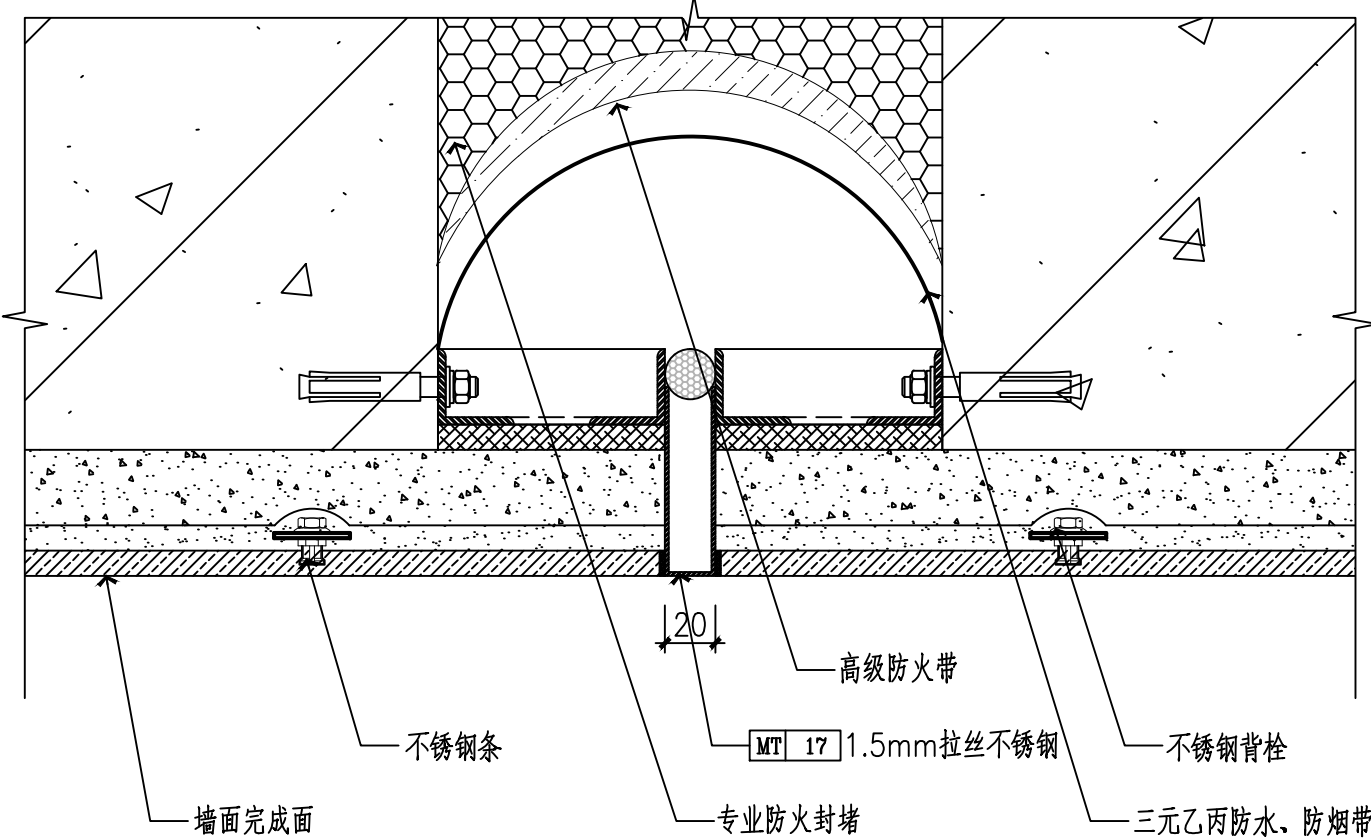

10 墙面变形缝详图
SC: 1:3

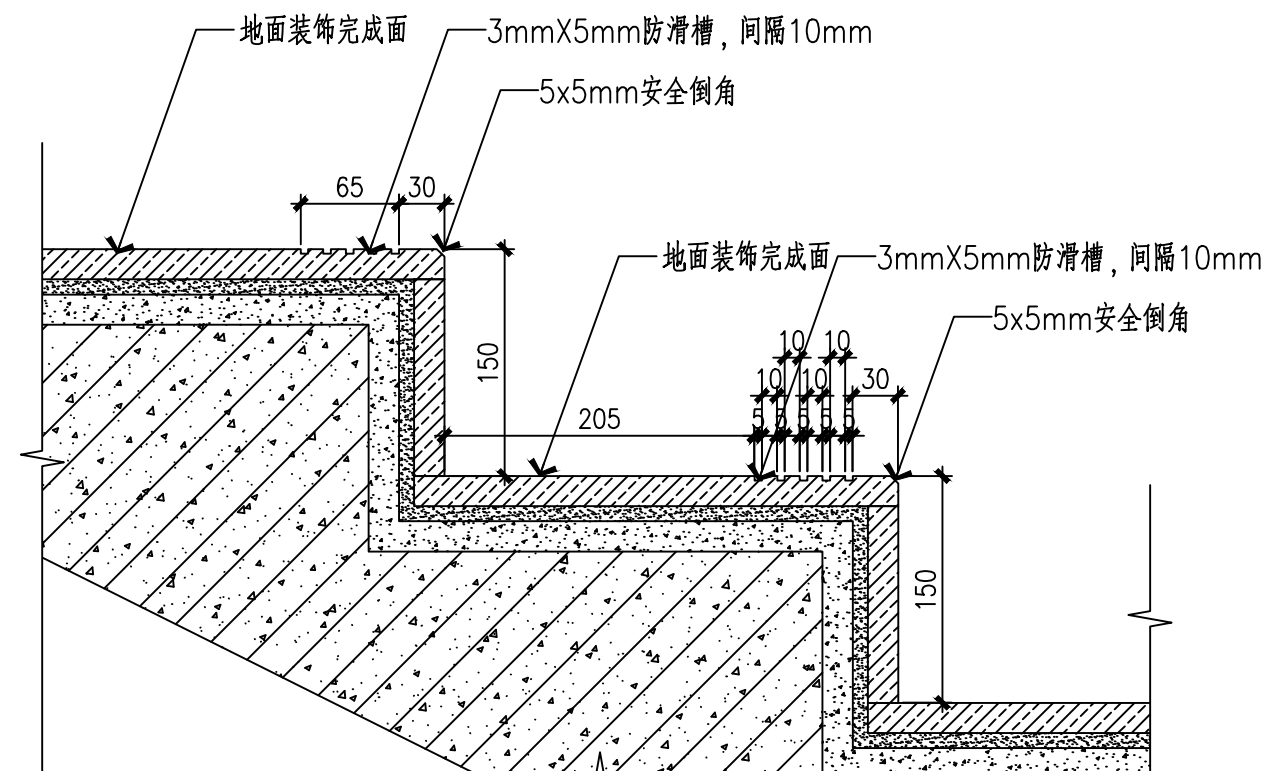

11 标准踏步详图
SC: 1:5

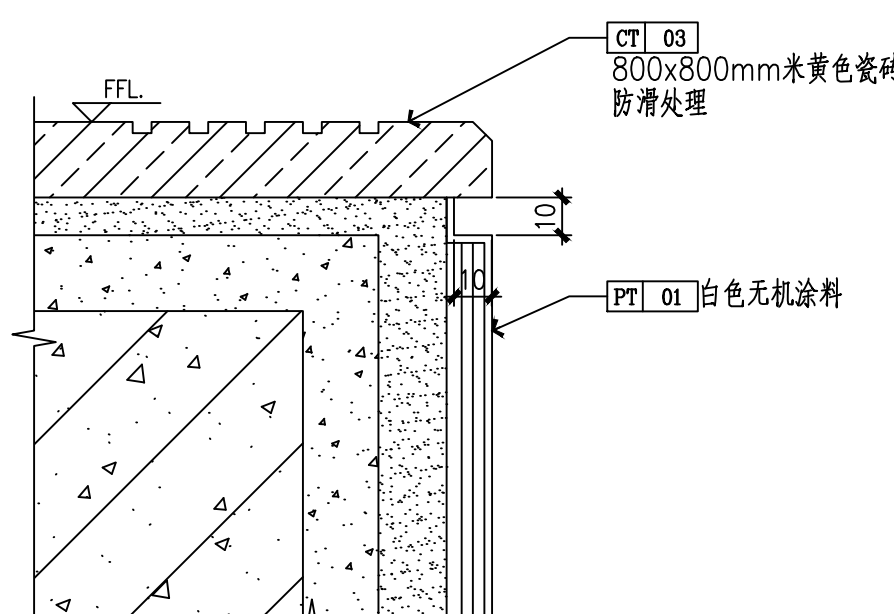

12 标准墙面收口详图
SC: 1:5

建设单位 CONSTRUCTION UNIT

深圳市地铁集团
有限公司

项 目 PROJECT

深圳地铁横岗车辆段综合物业
开发项目购物中心室内设计
(商业室内装修) 补充协议一

图 名 TITLE

标准地面、墙面详图

修改 REVISION

次数	时间	修改内容
修1		
修2		
修3		

审 定 APPROVED

审 核 AUDITED BY

项目经理 PROJECT MANAGER

专业负责人 CHIEF DESIGNER

校 对 CHECKED BY

设 计 DESIGNER

制 图 DRAWER

项目编号 PROJECT NO.

JA201601001(01)

日 期 DATE

版 本 VERSION

A

图 号 DRAWING NO.

FD0.62

页 码 PAGE

018

图 别 DRAWING CATEGORY

装饰