


项目名称	汇德大厦景观施工图A版	
子项名称	B8-03 LP-6-02 通风井二底平面图	
修改人		项目负责人
校对		校对人
审核人		审核人
出图章:	出图日期	版本号
	2019年 12月 09日	03/20
		YL-08

应甲方要求,依据最新景观方案设计,现调整通风井二详图及新增人防出入口廊架一图纸,夹胶玻璃调整为8+1.14PVB+8夹胶玻璃,变更如下:

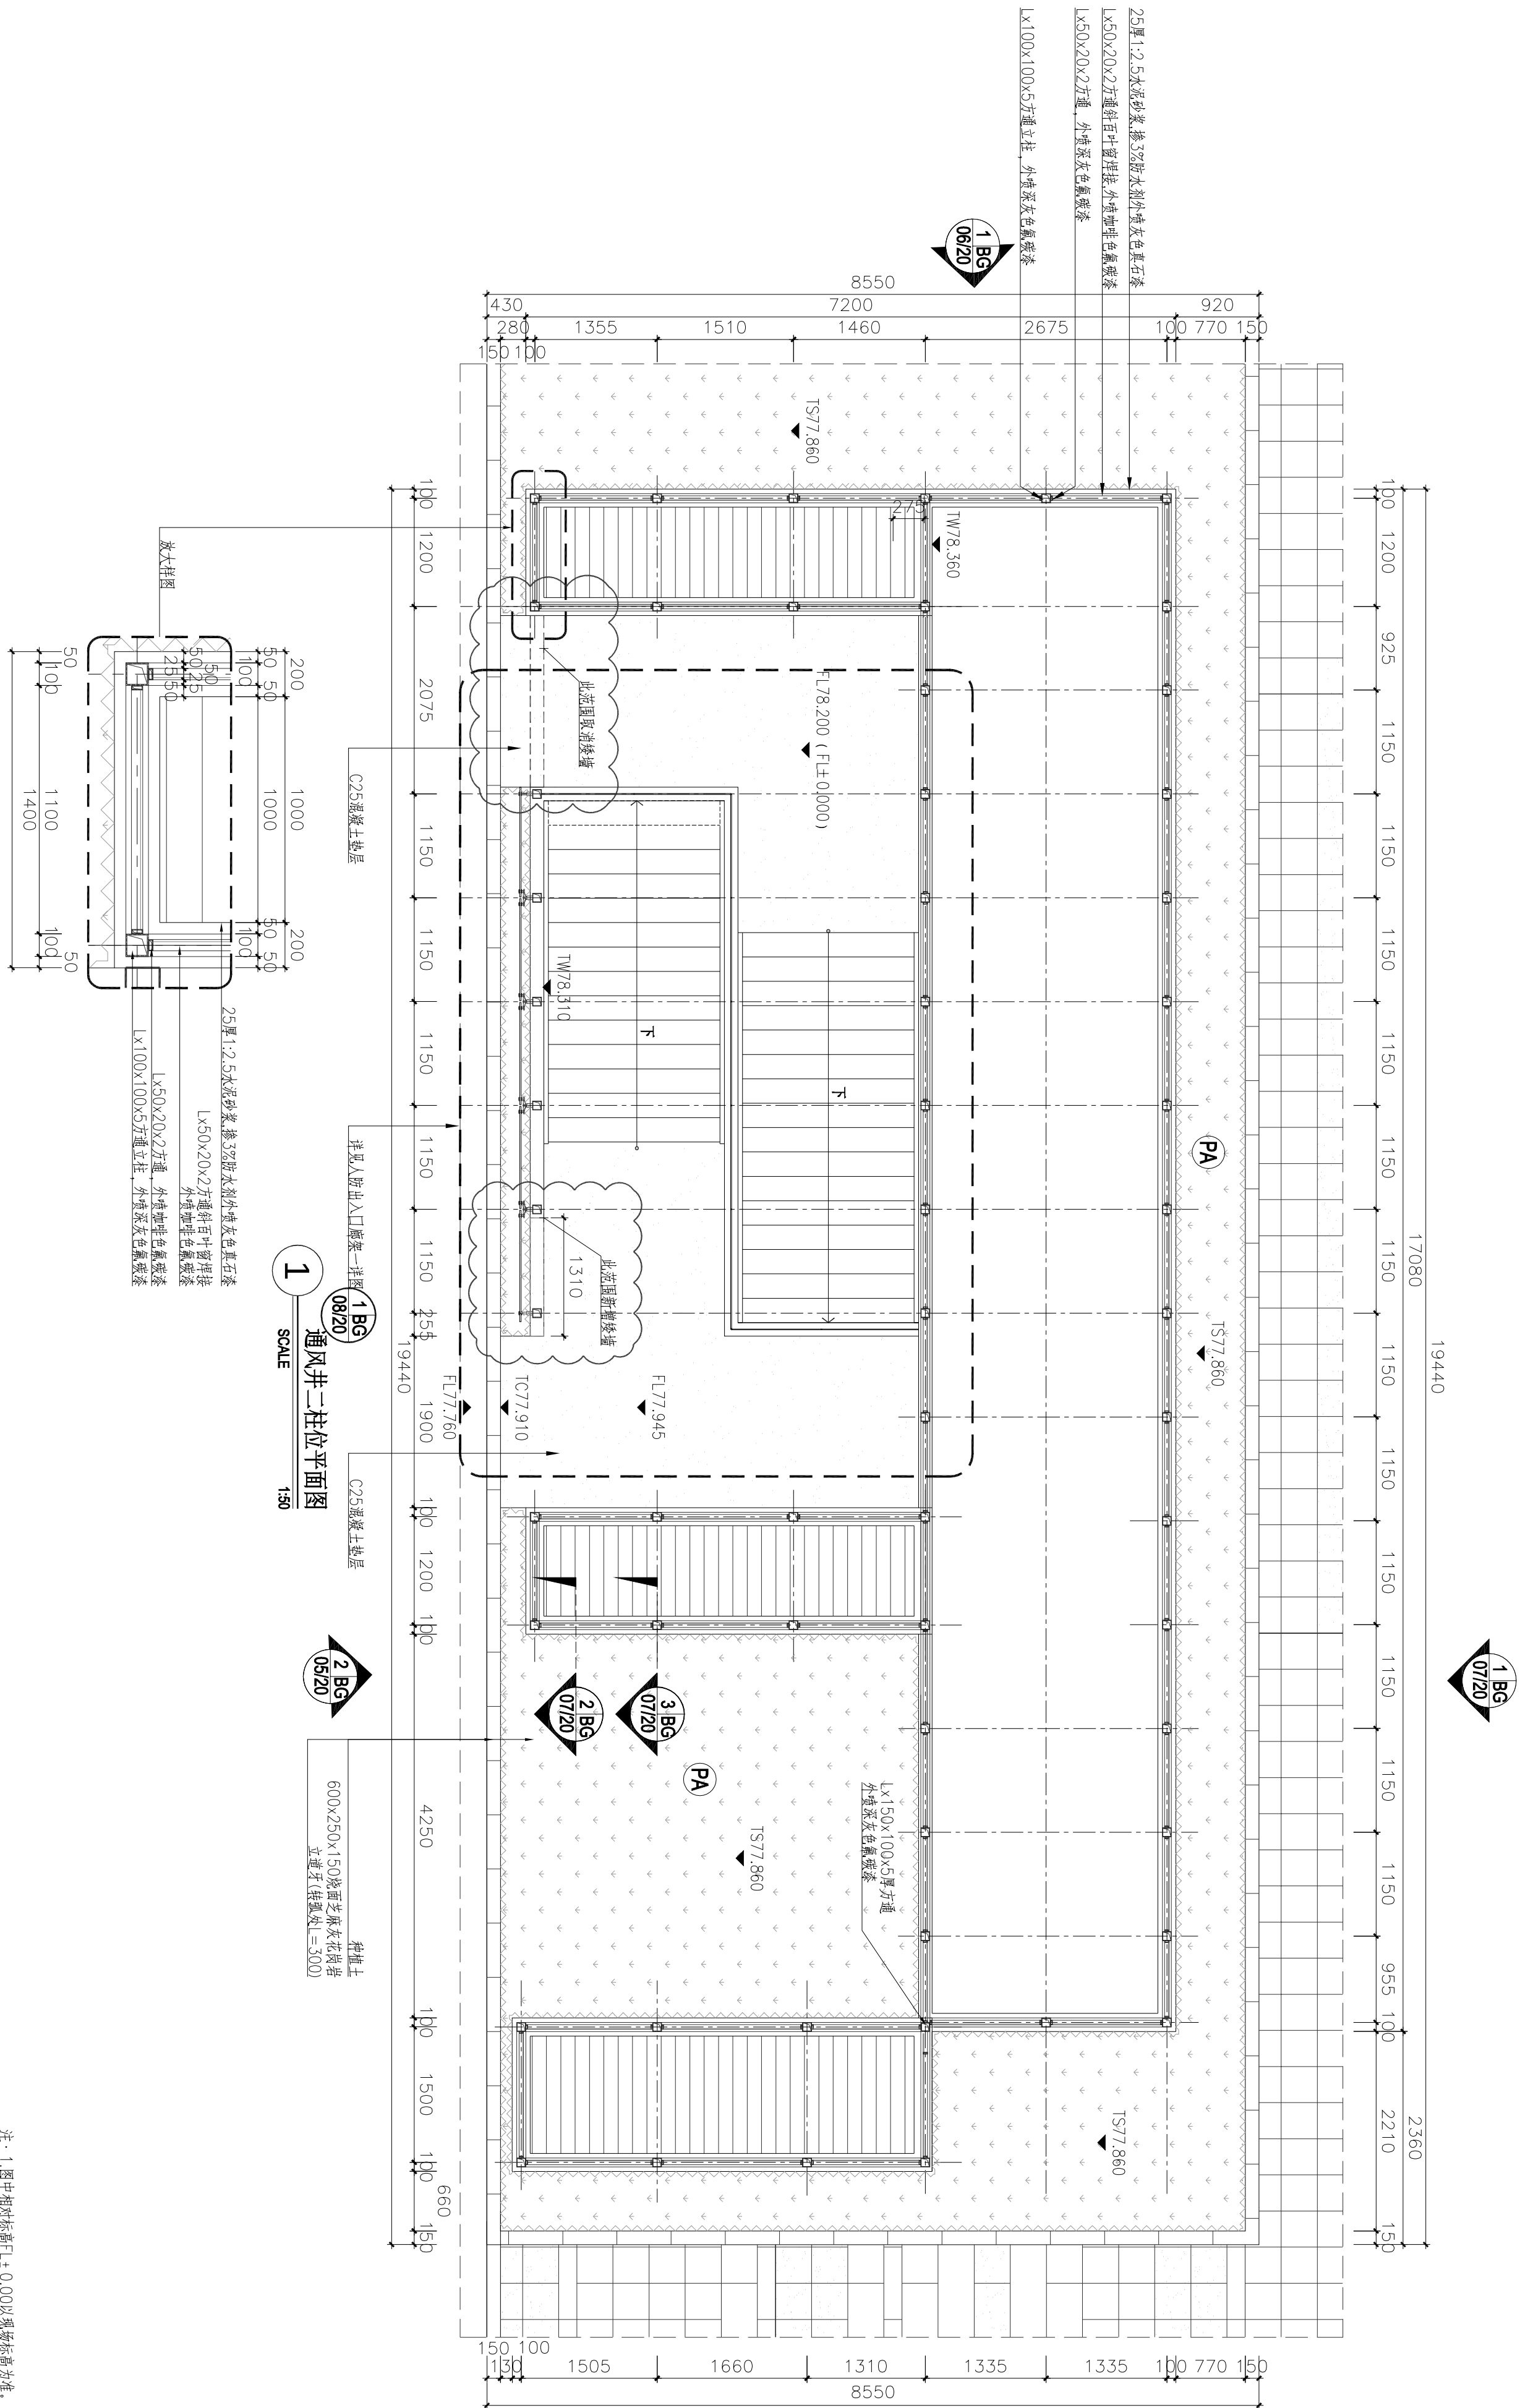

注: 1. 图中相对标高 $\text{FL} \pm 0.00$ 以现场标高为准。

2. 图纸中百叶通风率应不小于50%

3.1 根据现场实际裁定。

注:变更附图必须以《变更设计通知单》为首页,填写共几页/第几页,并将变更设计通知单计算在内;附图编号为:变更设计通知单号(附图顺序号),如建变03(附图1);附图分别有A3、A2、A1三种规格,详见质量记录表格的电子文件。


深圳市万漪环境艺术设计有限公司
设计变更附图

FM-SJ-014

V1.0

项目名称	汇德大厦景观施工图A版					
子项名称	B8-04 LP-6_02_1 通风井二龙骨平面图					
修改人			项目 负责人			校对人
						审核人
	出图章:		编号	YL-08		
	出图日期		版本	2019年 12月 09日		
				04/20		

应甲方要求,依据最新景观方案设计,现调整通风井二详图及新增人防出入口廊架一图纸,夹胶玻璃调整为8+1.14PVB+8夹胶玻璃,变更如下:

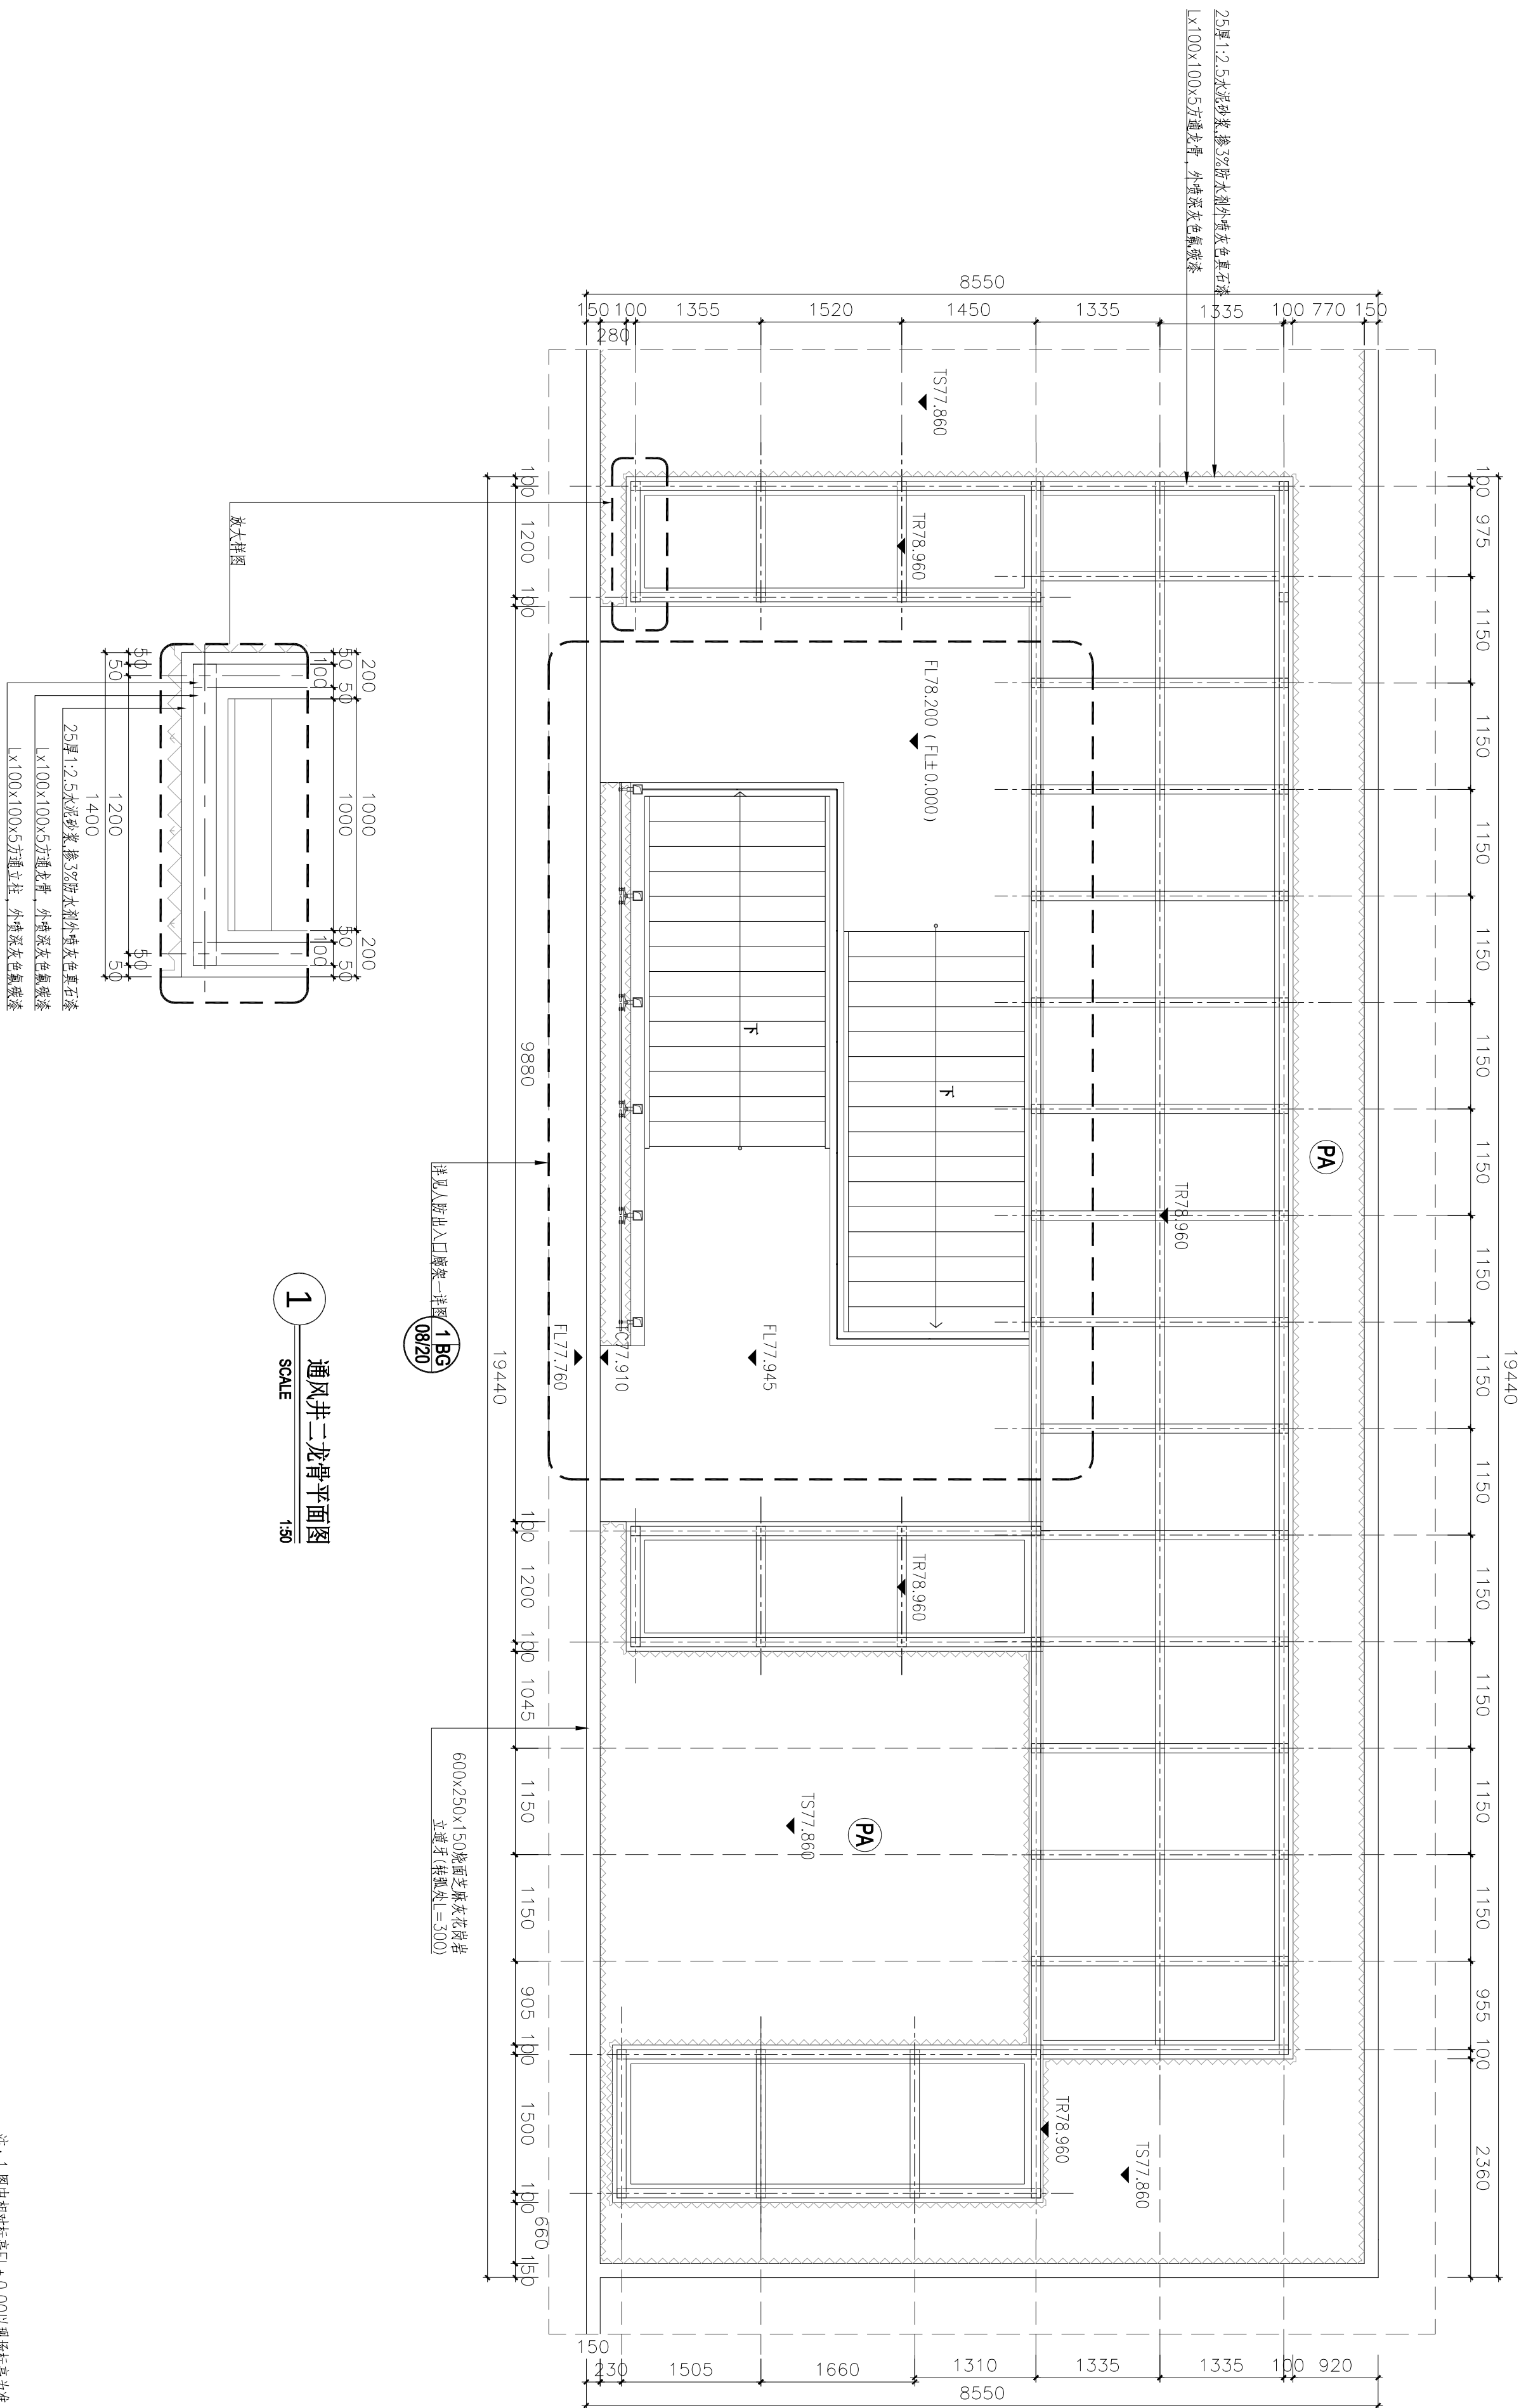

注: 1. 图中相对标高 FL $\pm$ 0.00 以现场标高为准。

2. 图纸中百叶通风率应不小于50%


3.1 根据现场实际裁定。

注:变更附图必须以《变更设计通知单》为首页,填写共几页/第几页,并将变更设计通知单计算在内;附图编号为:变更设计通知单号(附图顺序号),如建变03(附图1);附图分别有A3、A2、A1三种规格,详见质量记录表格的电子文件。


深圳市万漪环境艺术设计有限公司
设计变更附图

项目名称	汇德大厦景观施工图A版														
子项名称	B6-05 LD-6.02.2 通风井二顶平面图/立面图														
修改人				项目 负责人				校 对 人				审 核 人			
												出图章:		编 号	
												出图日期		2019年 12月 09日	
														版 次	
														05/20	
														YL-08	

应用方要求，依据最新景观方案设计，现调整通风井二详图及新增，防出入口廊架一图纸，关联玻璃调整为8+1.14PVB+8夹胶玻璃，变更如下：

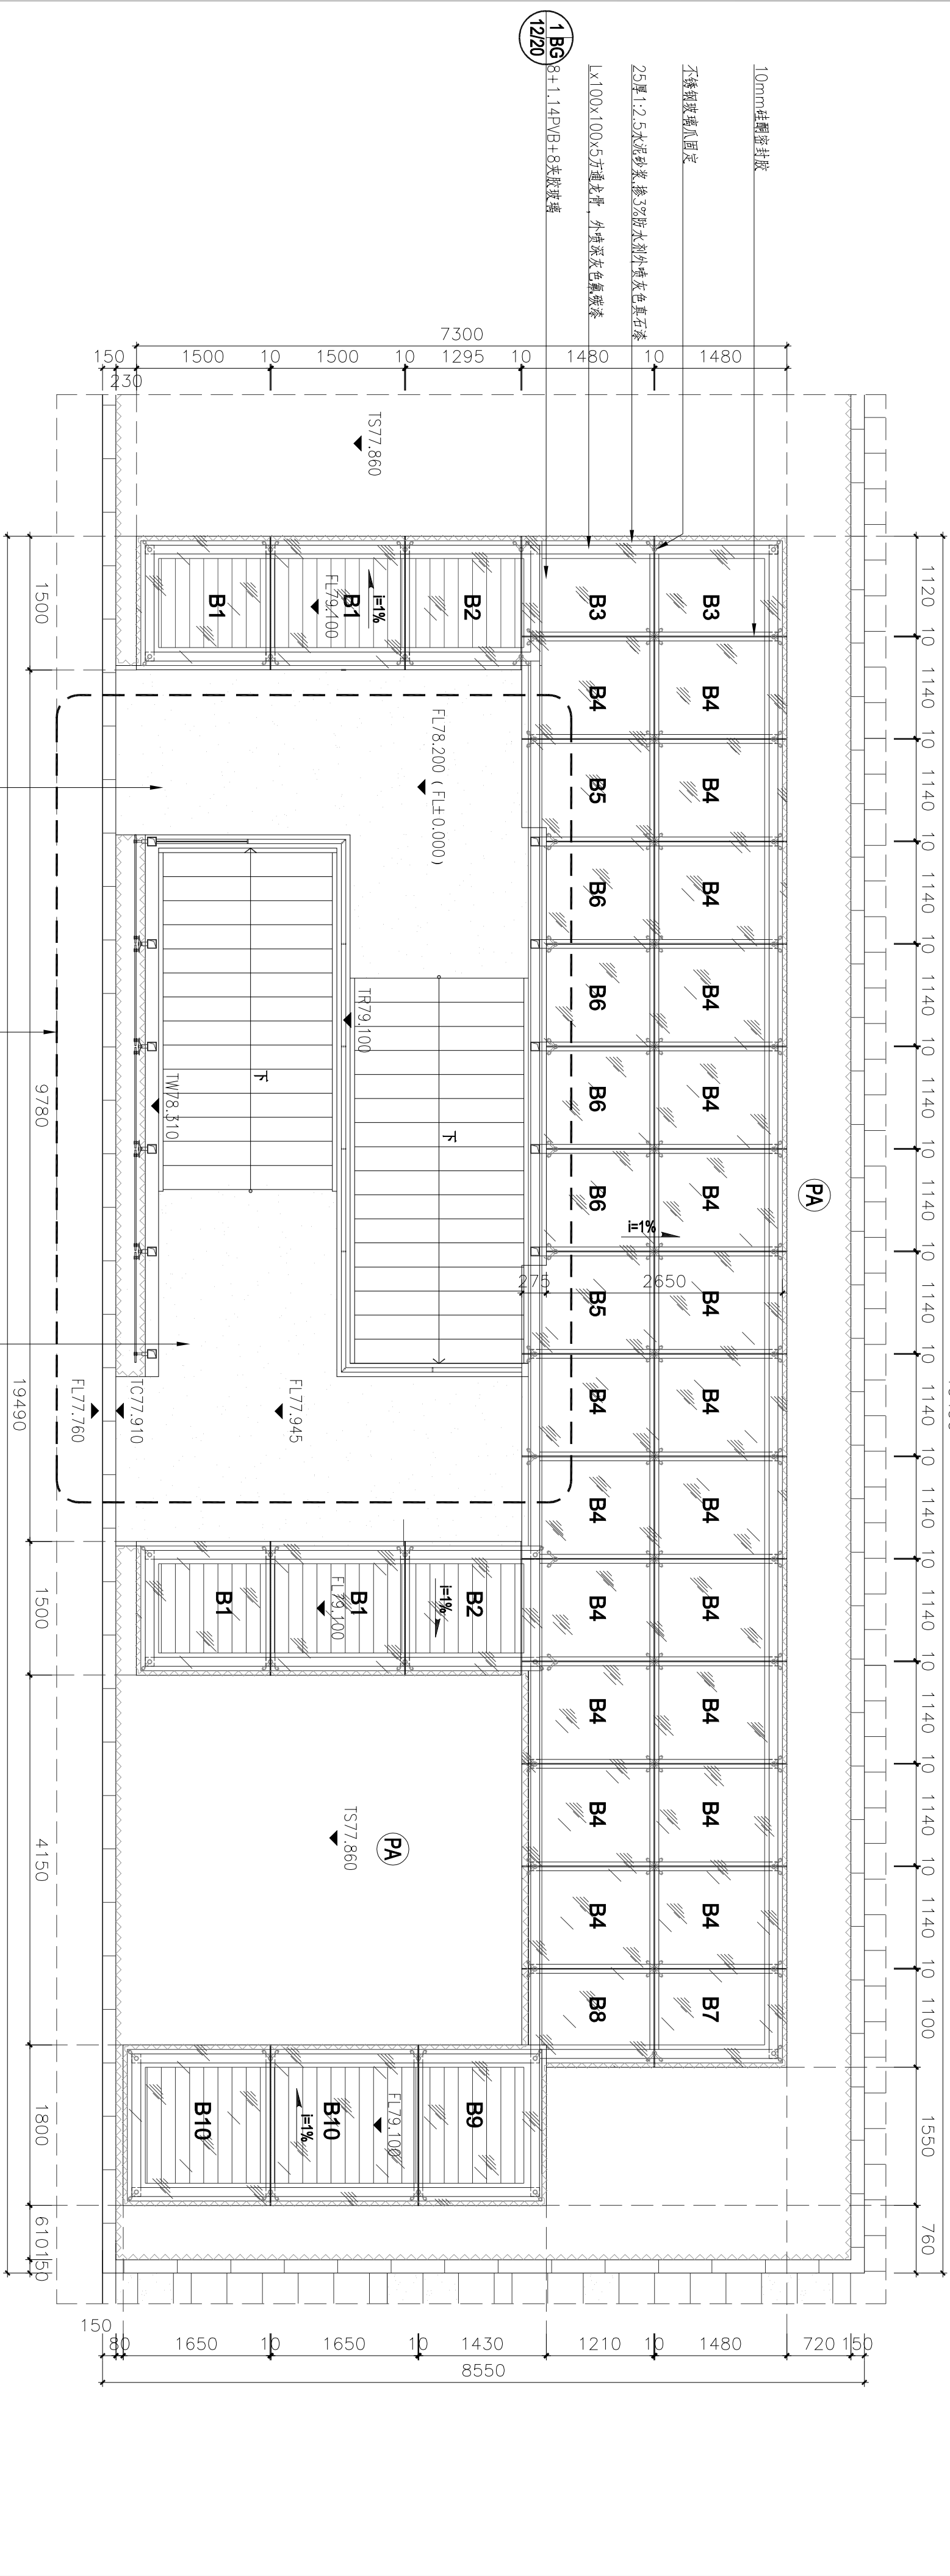



通风井二顶平面图
SCALE 1:50

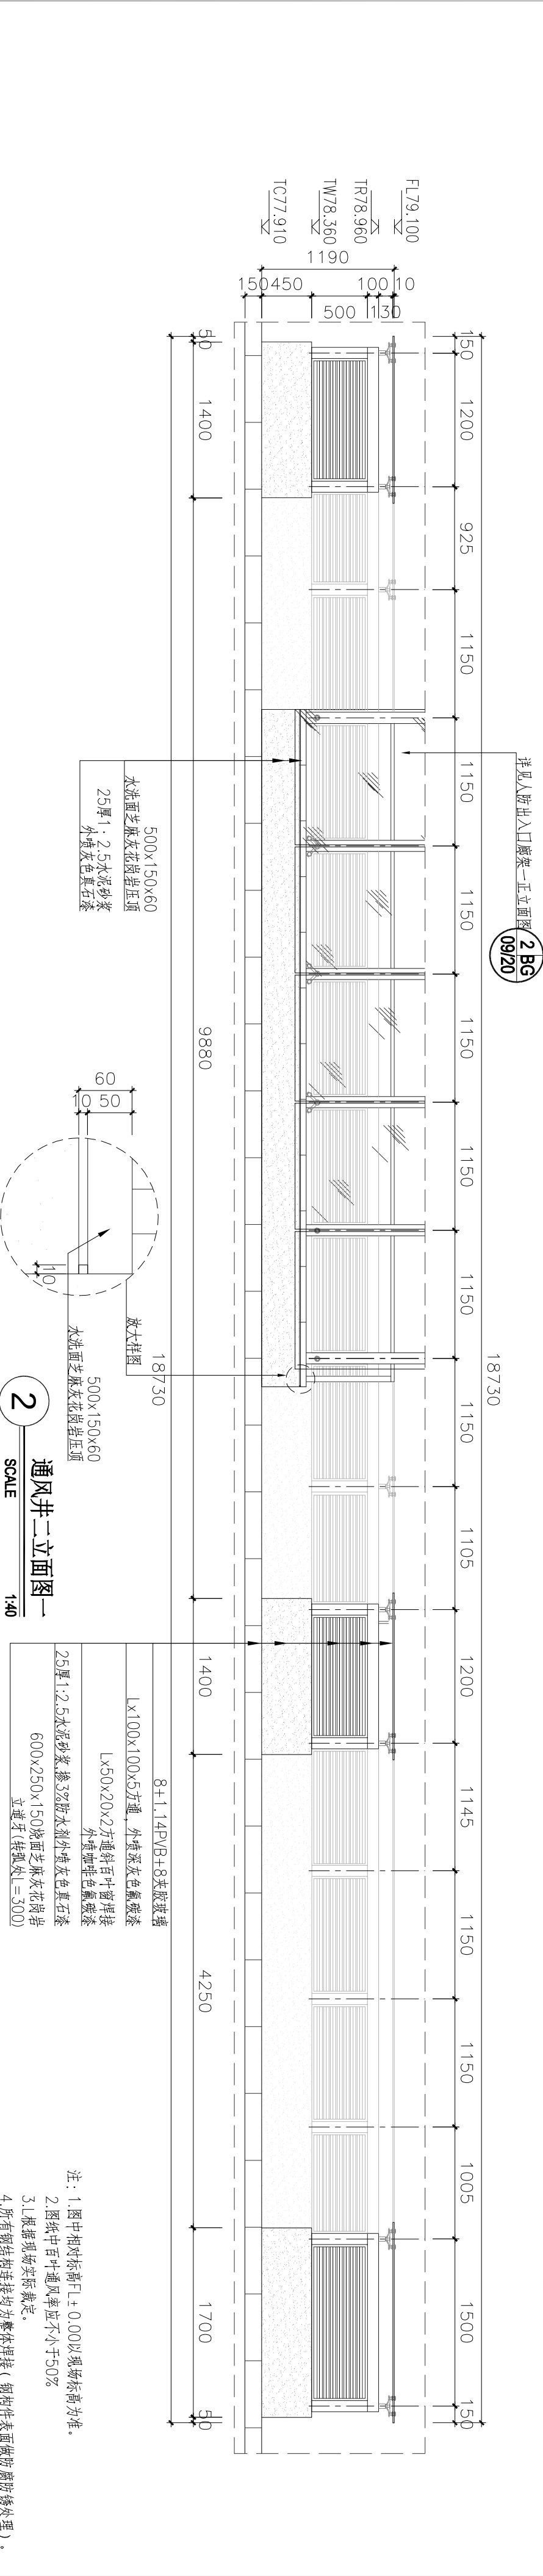


通风井二立面图一
SCALE 1:40

注：变更附图必须以《变更设计通知单》为首页，填写共 页/第 页时要将变更设计通知单计算在内；附图编号为：变更设计通知单号（附图顺序号），如建变03（附图1）；附图分别有A3、A2、A1三种规格，详见质量记录表格的电子文件。


深圳市万漪环境艺术设计有限公司
设计变更附图

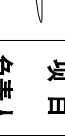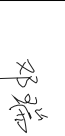项目名称	汇德大厦景观施工图A版													修 改 人		项 目 负责人		校 对 人		审 核 人		出图章:		编 号	YL-08
子项名称	B6-06 UD-6.02.3 通风井二立面图二/三																					出图日期	2019年 12月 09日	版 次	06/20

应用方要求，依据最新景观方案设计，现调整通风井二详图及新增A(防出入口廊架一图纸，夹胶玻璃调整为8+1.14PVB+8夹胶玻璃，变更如下:

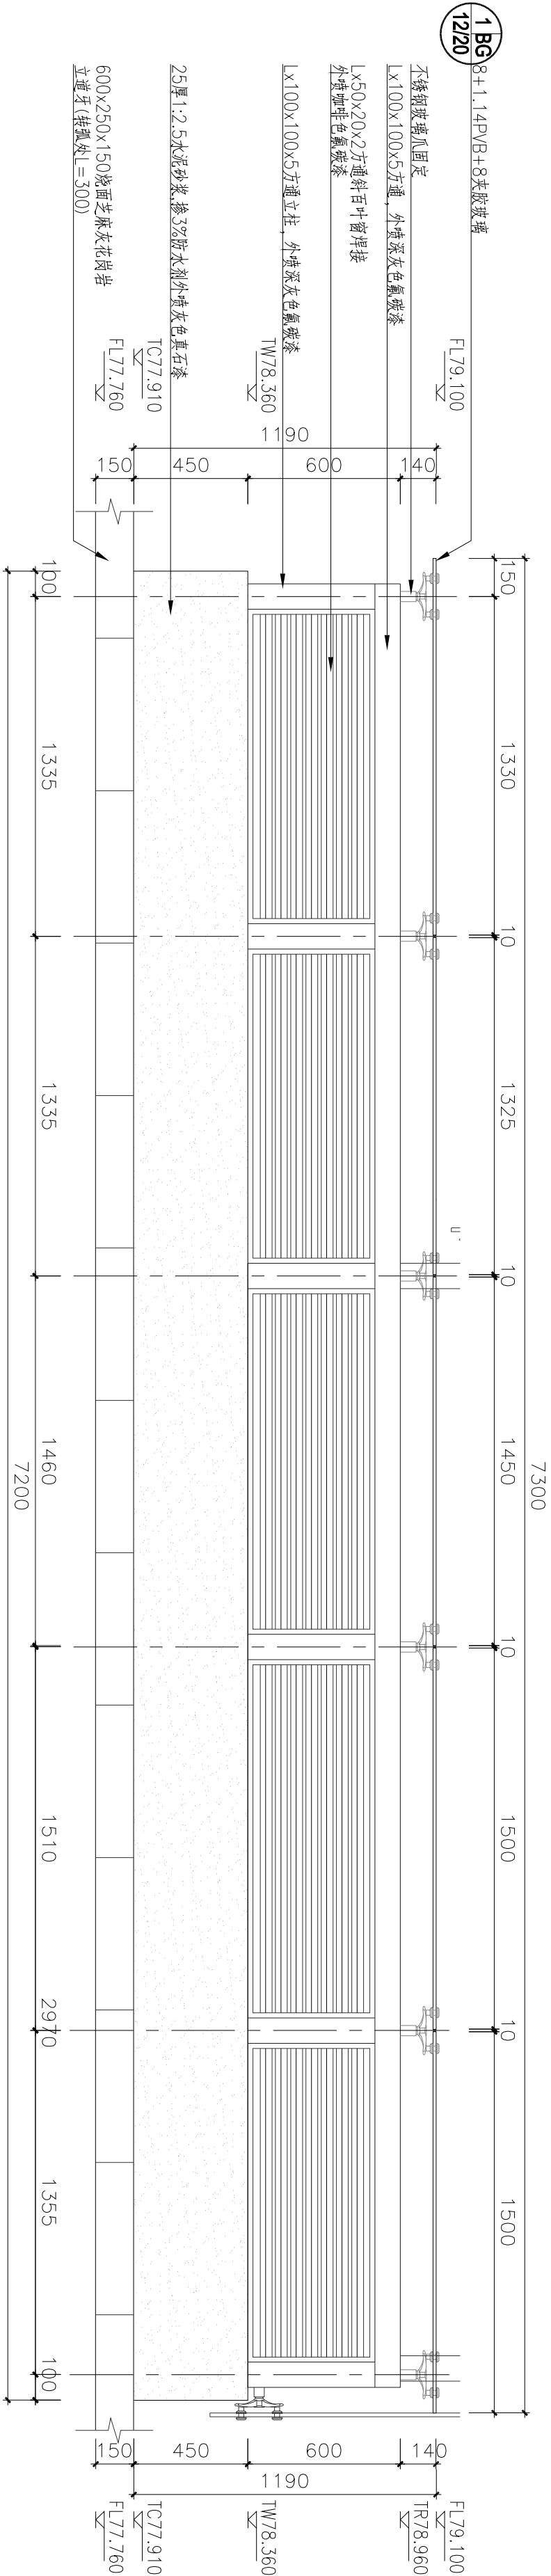

1 通风井二立面图二
SCALE 1:20

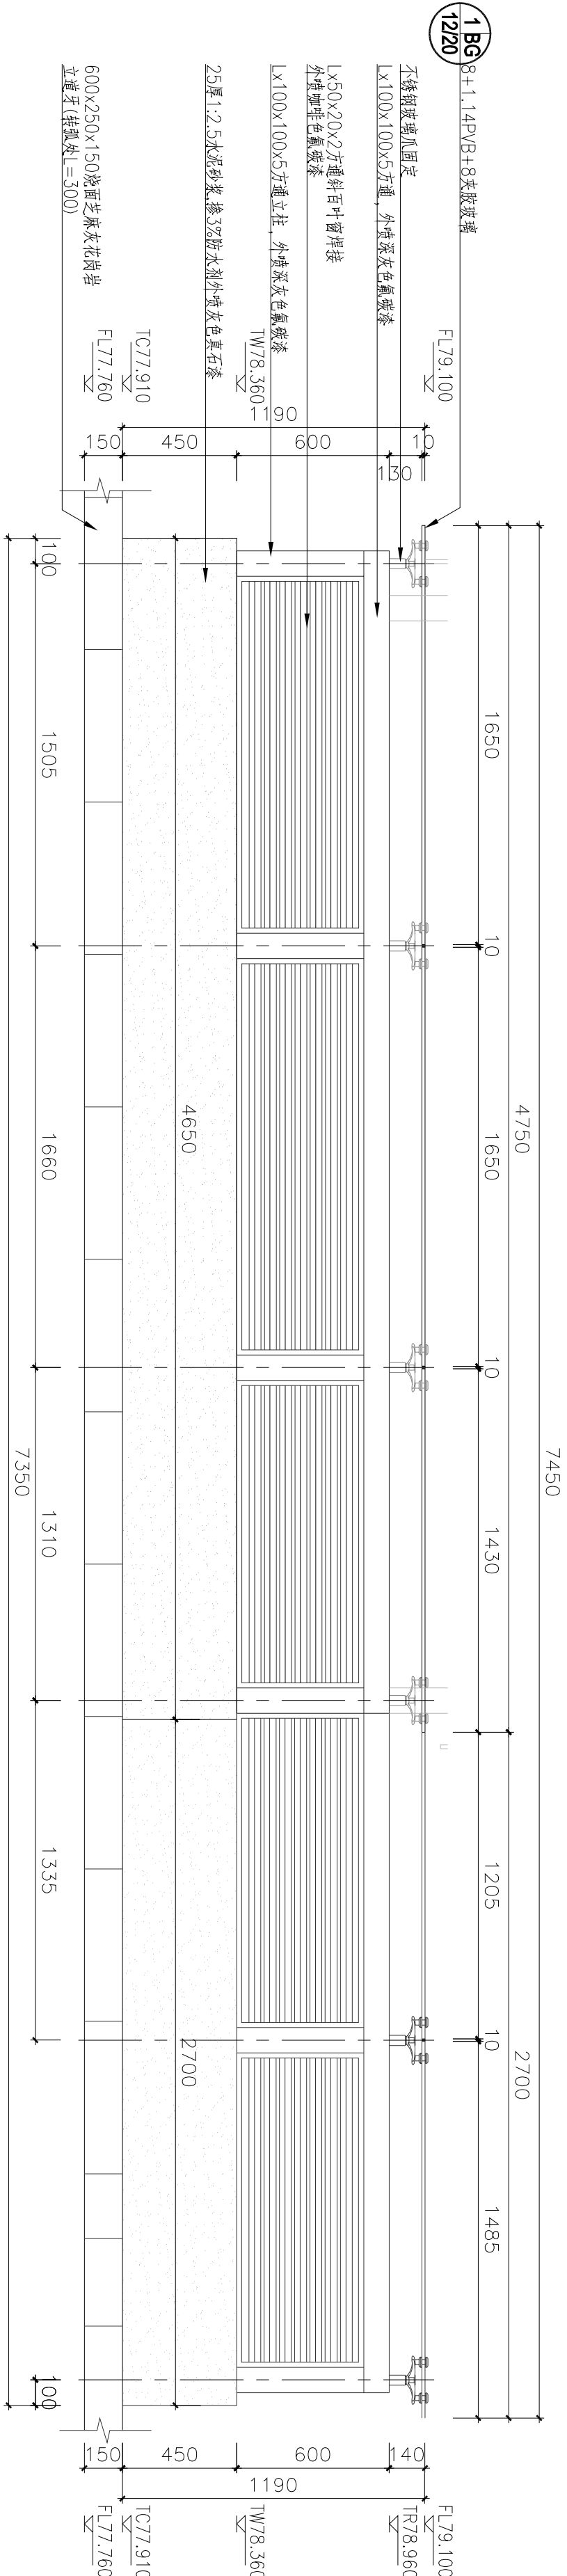


2 通风井二立面图三
SCALE 1:20

注: 变更附图必须以《变更设计通知单》为首页, 填写共 页/第 页时要将变更设计通知单计算在内; 附图编号为: 变更设计通知单号 (附图顺序号), 如建变03 (附图1); 附图分别有A3、A2、A1三种规格, 详见质量记录表格的电子文件。


注: 1. 图中相对标高FL+0.00以现场标高为准。
2. 图纸中百叶通风率应不小于50%
3. 根据现场实际确定。
4. 所有钢结构连接均为整体焊接 (钢构件表面做防腐防锈处理)。

项目名称	汇德大厦景观施工图A版																		
子项名称	B6-07 UD-6.02.4 通风井立面图四/通风井剖面图																		
修改人					项目 负责人					校 对 人					审 核 人				
出图章:																编 号	YL-08		
出图日期																2019年 12月 09日	版 次	07/20	


应用方要求，依据最新景观方案设计，现调整通风井二详图及新增A、防出入口廊架一图纸，关联玻璃调整为8+1.14PVB+8夹胶玻璃，变更如下：

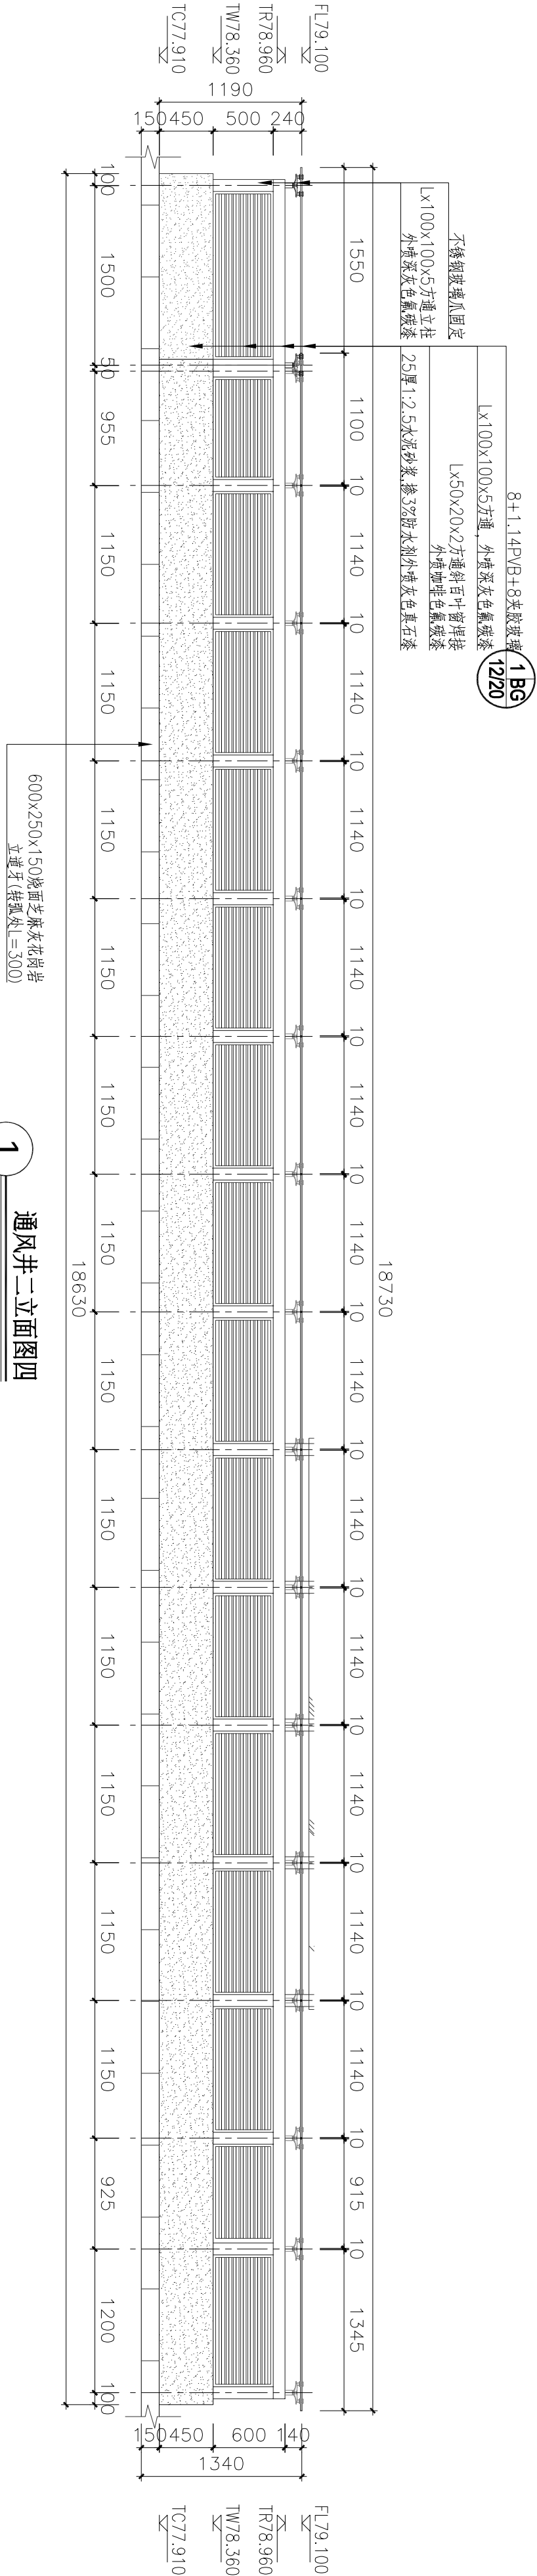


通风井二立面图四
SCALE 1:40

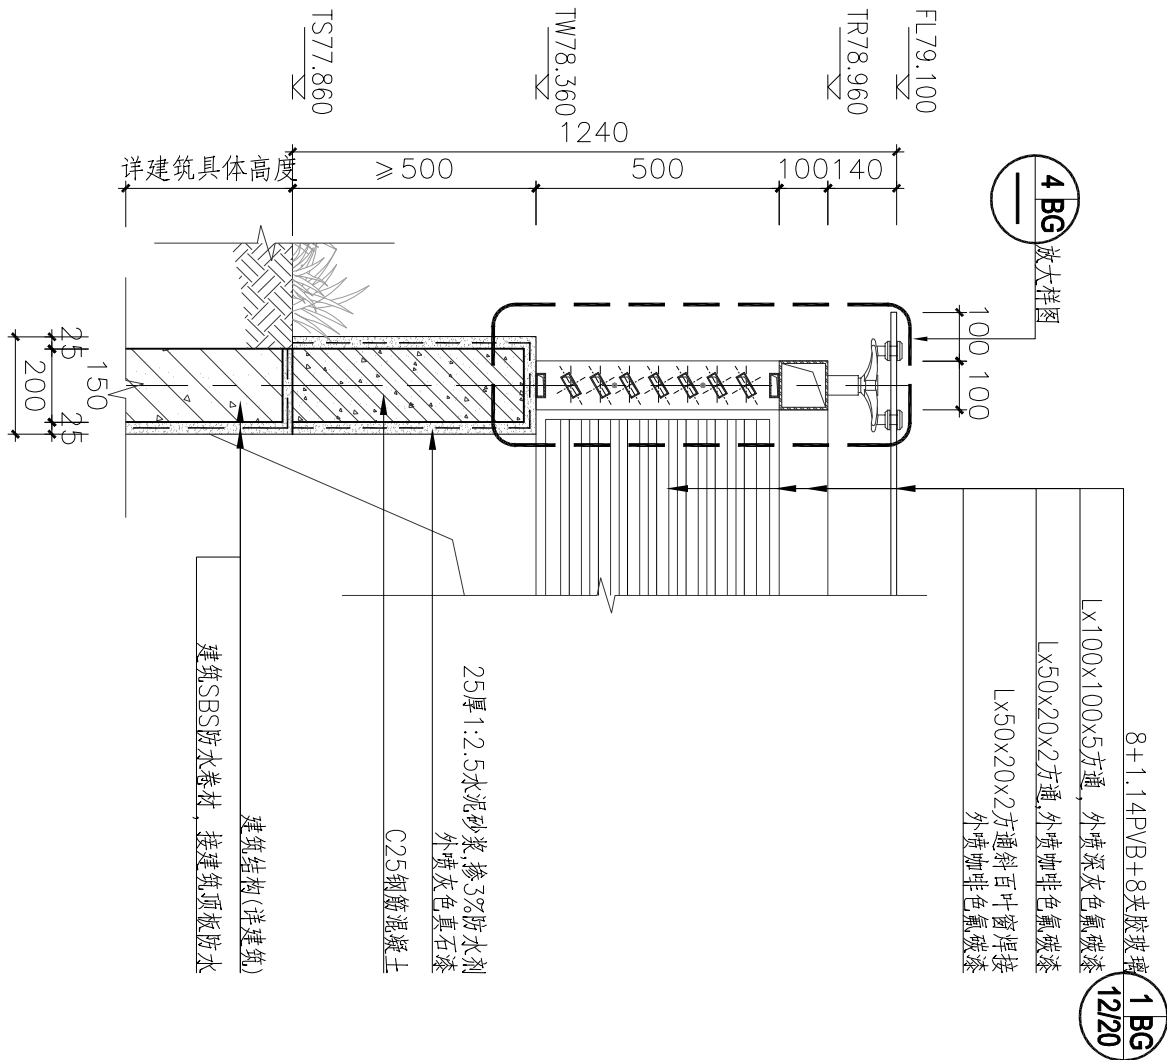

通风井剖面图一
SCALE 1:15

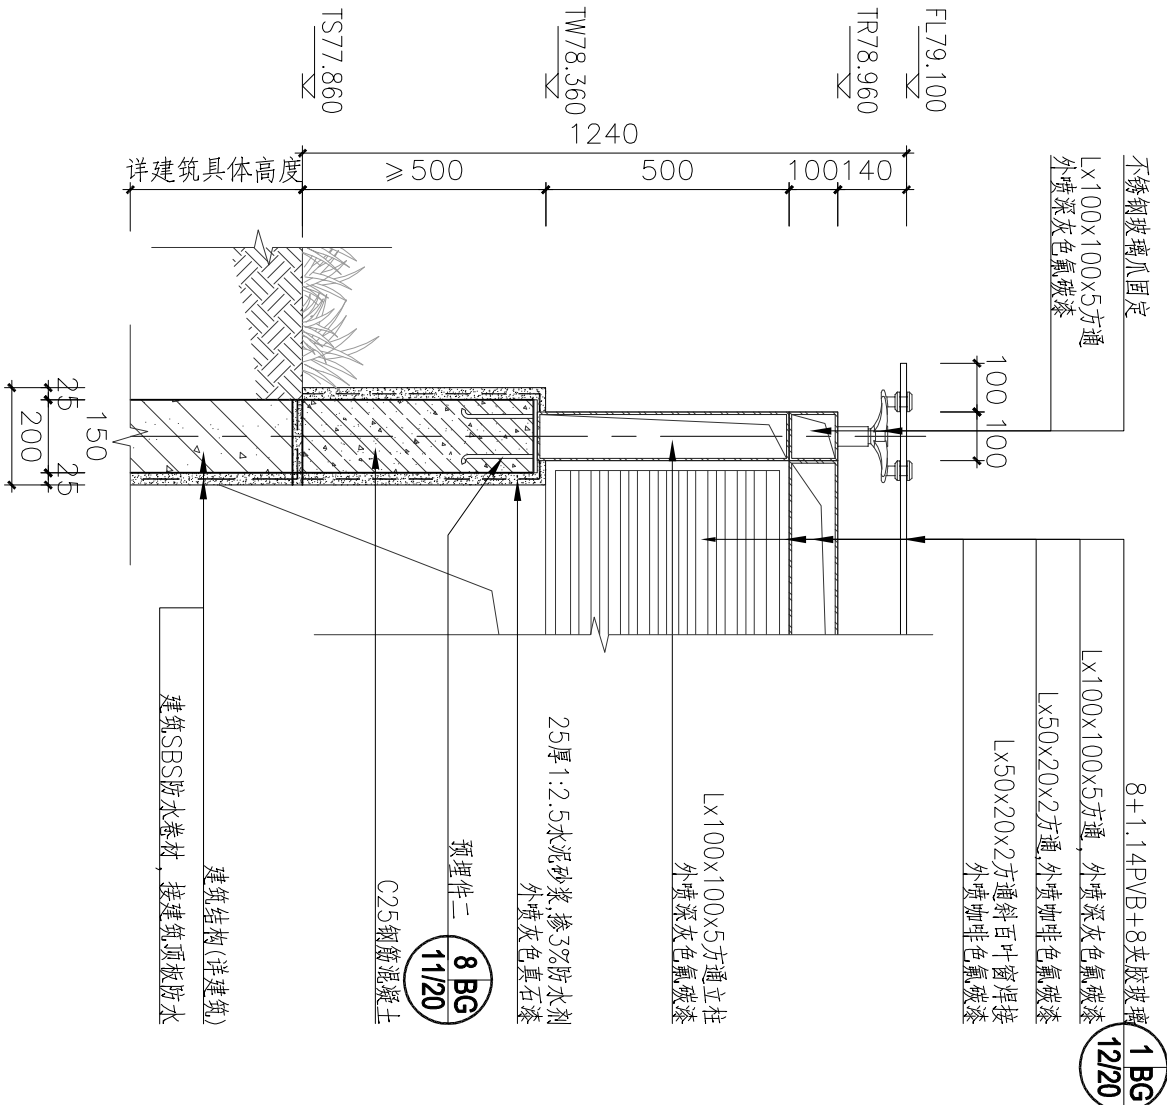

通风井剖面图二
SCALE 1:15

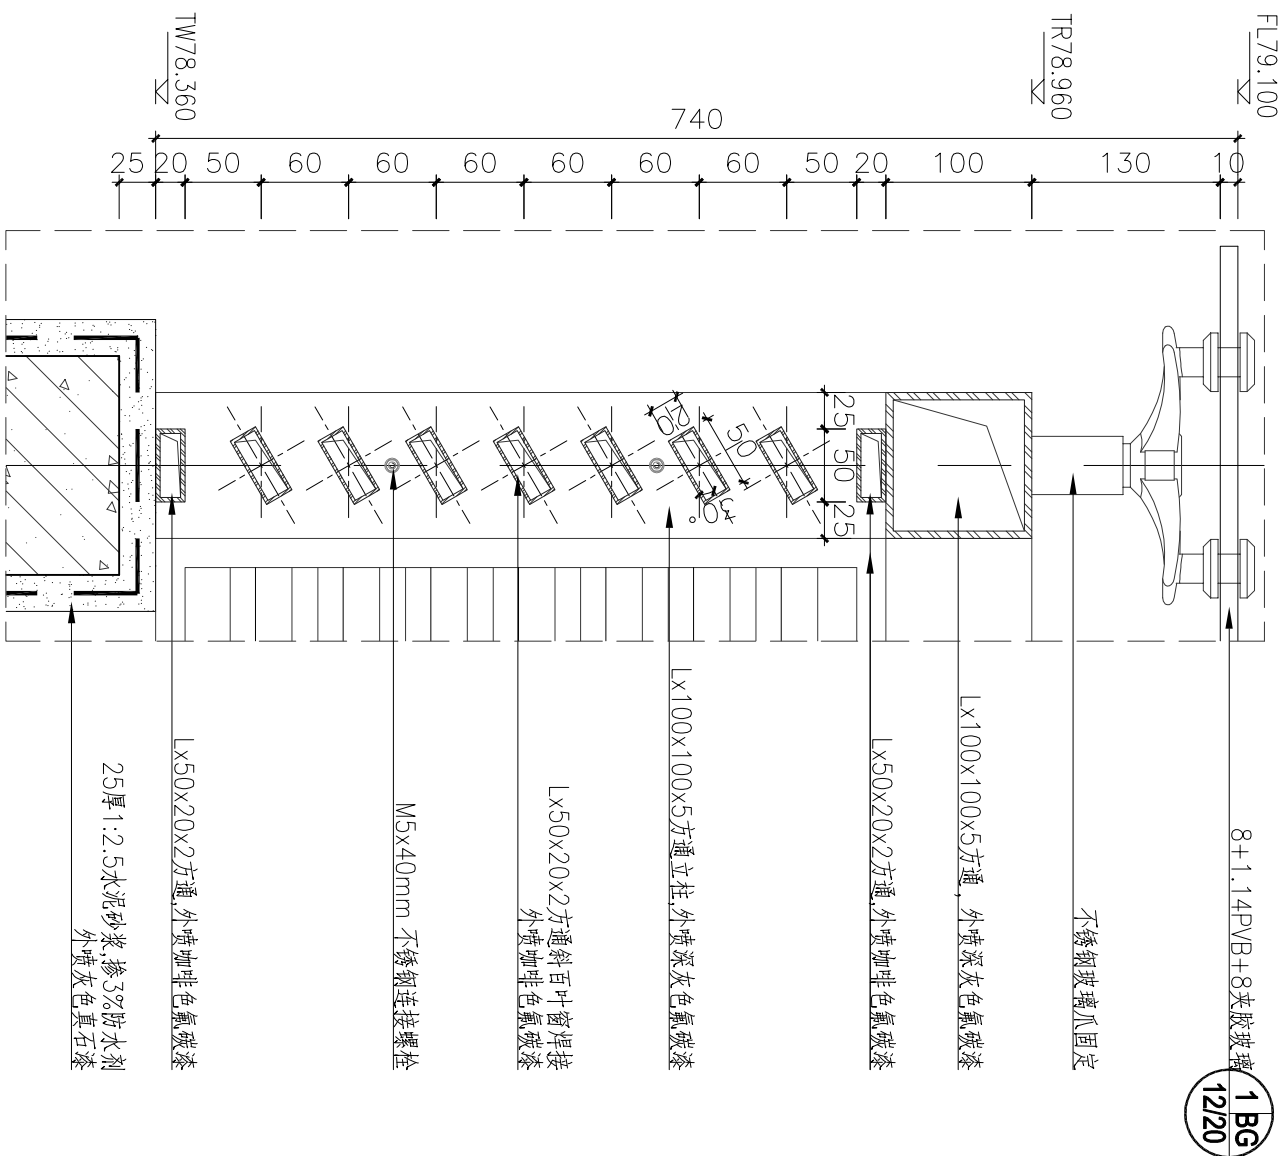

放大详图
SCALE 1:5

注：变更附图必须以《变更设计通知单》为首页，填写共 页/第 页时要将变更设计通知单计算在内；附图编号为：变更设计通知单号（附图顺序号），如建变03（附图1）；附图分别有A3、A2、A1三种规格，详见质量记录表格的电子文件。

注：1. 图中相对标高门±0.00以现场标高为准。



2. 图纸中百叶通风率应不小于50%。

3. 应根据现场实际情况。

4. 所有钢结构连接均为整体焊接（钢结构表面应做防腐防锈处理）。

项目名称	汇德大厦景观施工图A版	
	子项名称	
B6-08 新增人防出入口廊架一柱位龙骨平面图		修改人
项目 负责人		校对人
审核人		出图章：
出图日期		编号
2019年12月09日		版次
		YL-08
		08/20

应甲方要求,依据最新景观方案设计,新增人防出入口廊架一图纸,变更如下:

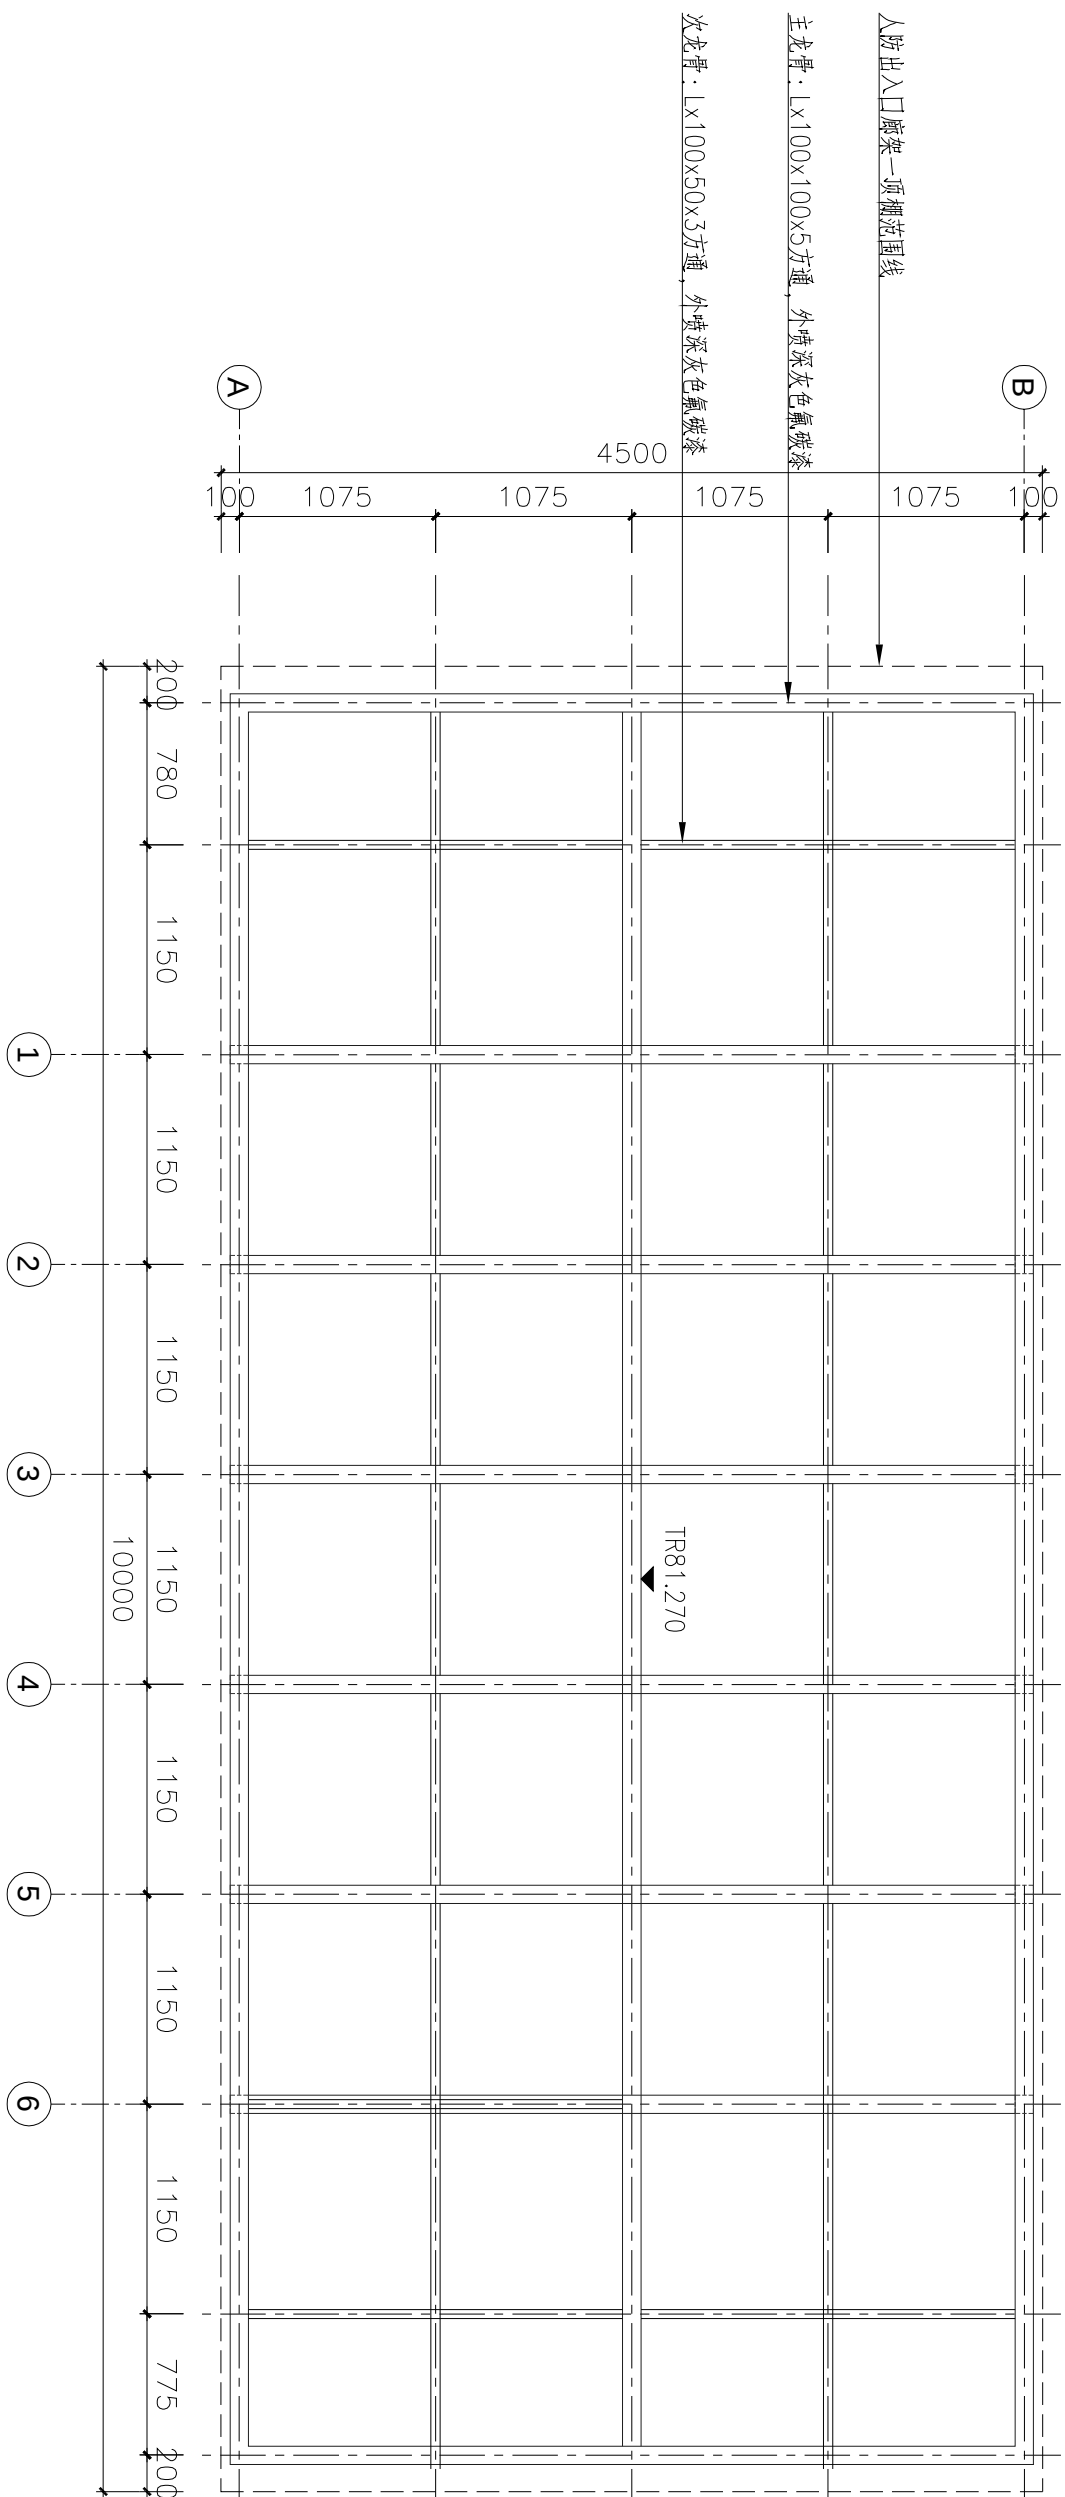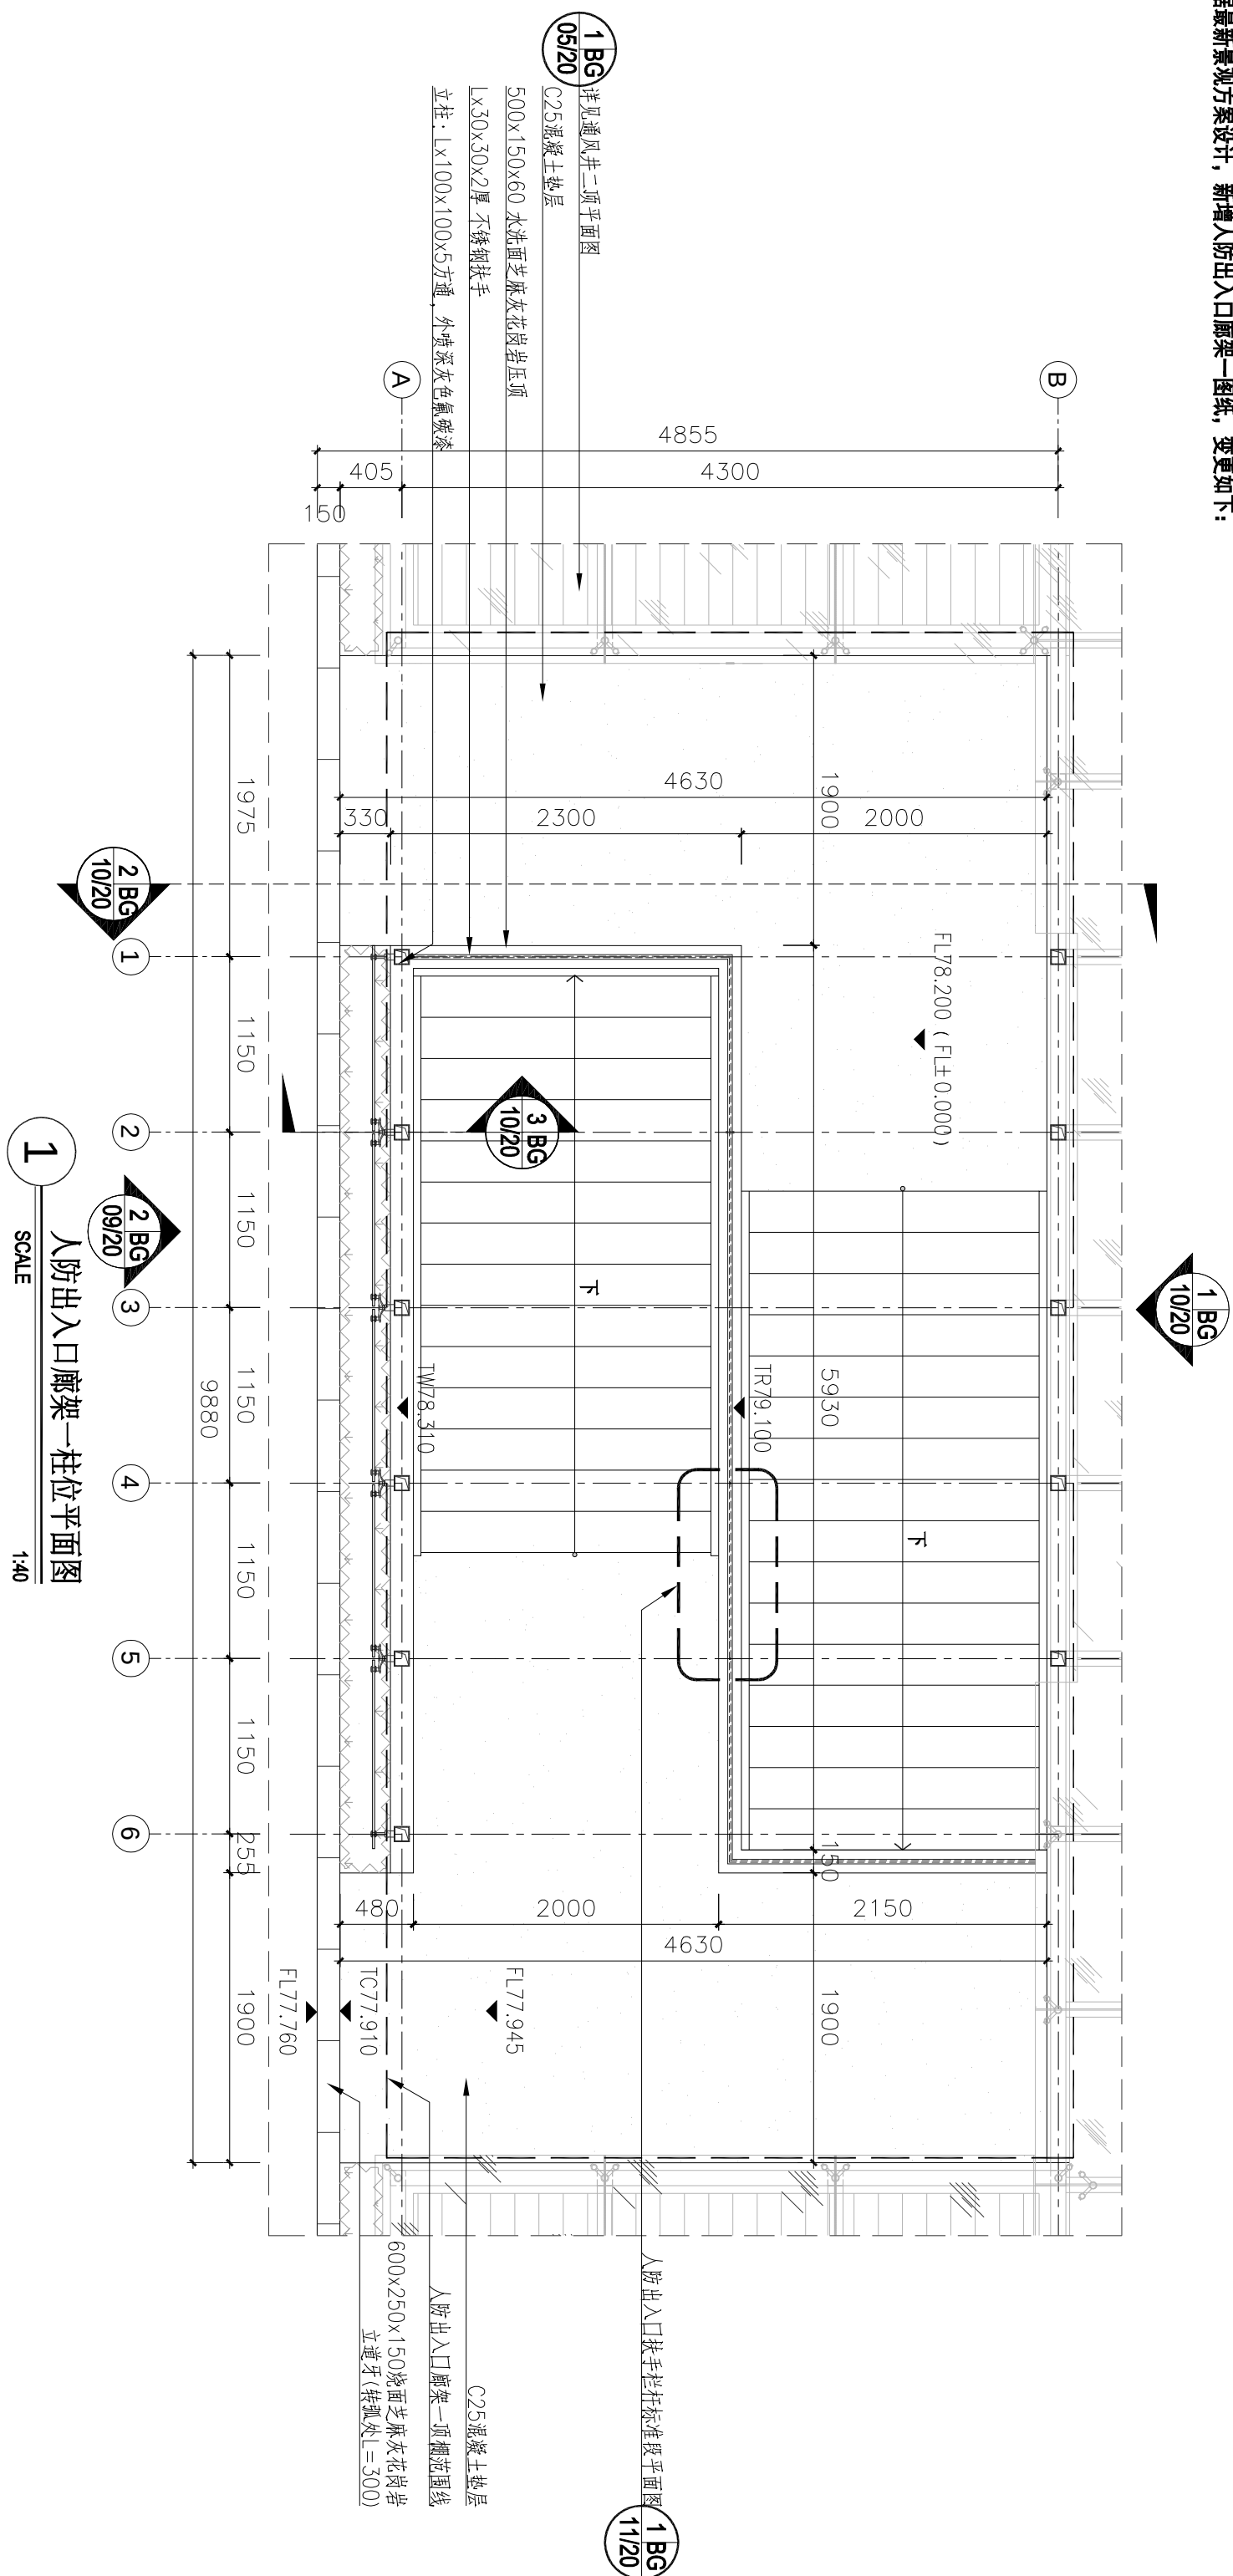

注: 1. 根据现场实际裁定



2.此廊架中钢结构需专业公司二次深化设计后施工

3. 所有钢结构连接均为整体焊接(钢构件表面做防腐防锈处理)。

注：变更附图必须以前版《变更设计通知单》为首页；填写共（ ）页/第（ ）页时，要将变更设计通知单计算在内；附图编号为：变更设计通知单号（附图顺序号），如建变03（附图1）；附图分别有A3、A2、A1三种规格，详见质量记录表格的电子文件。

项目名称	汇德大厦景观施工图A版				
子项名称	B6-09 新增人防出入口廊架一顶平面图/正立面图				
修改人		项目 负责人	校 对 人	审 核 人	
		出图日期	2019年12月09日	编 号	YL-08
		版 次	09/20		

应甲方要求,依据最新景观方案设计,新增人防出入口廊架一图纸,变更如下:

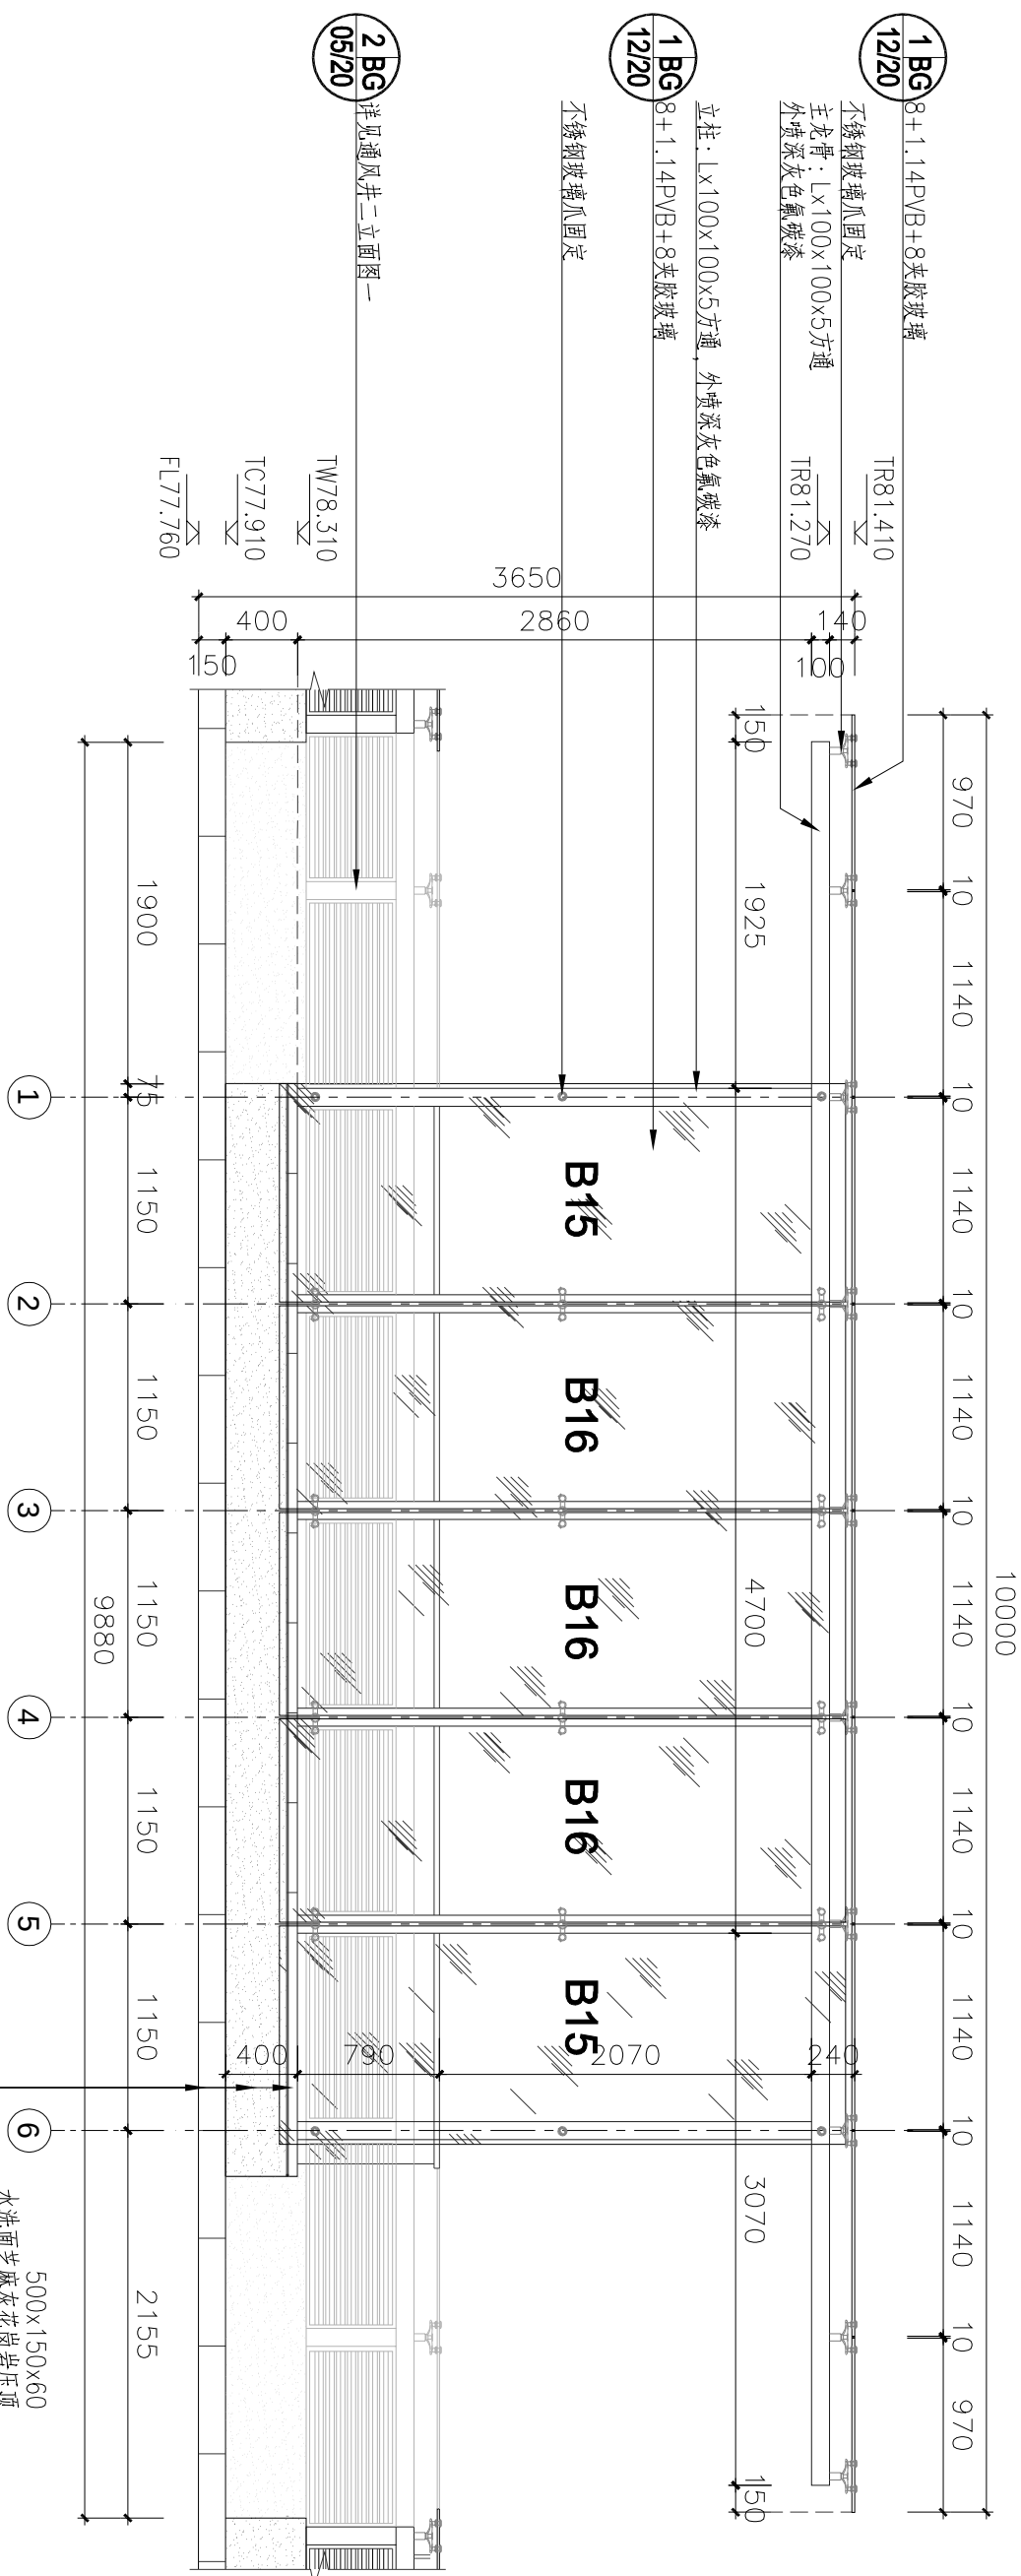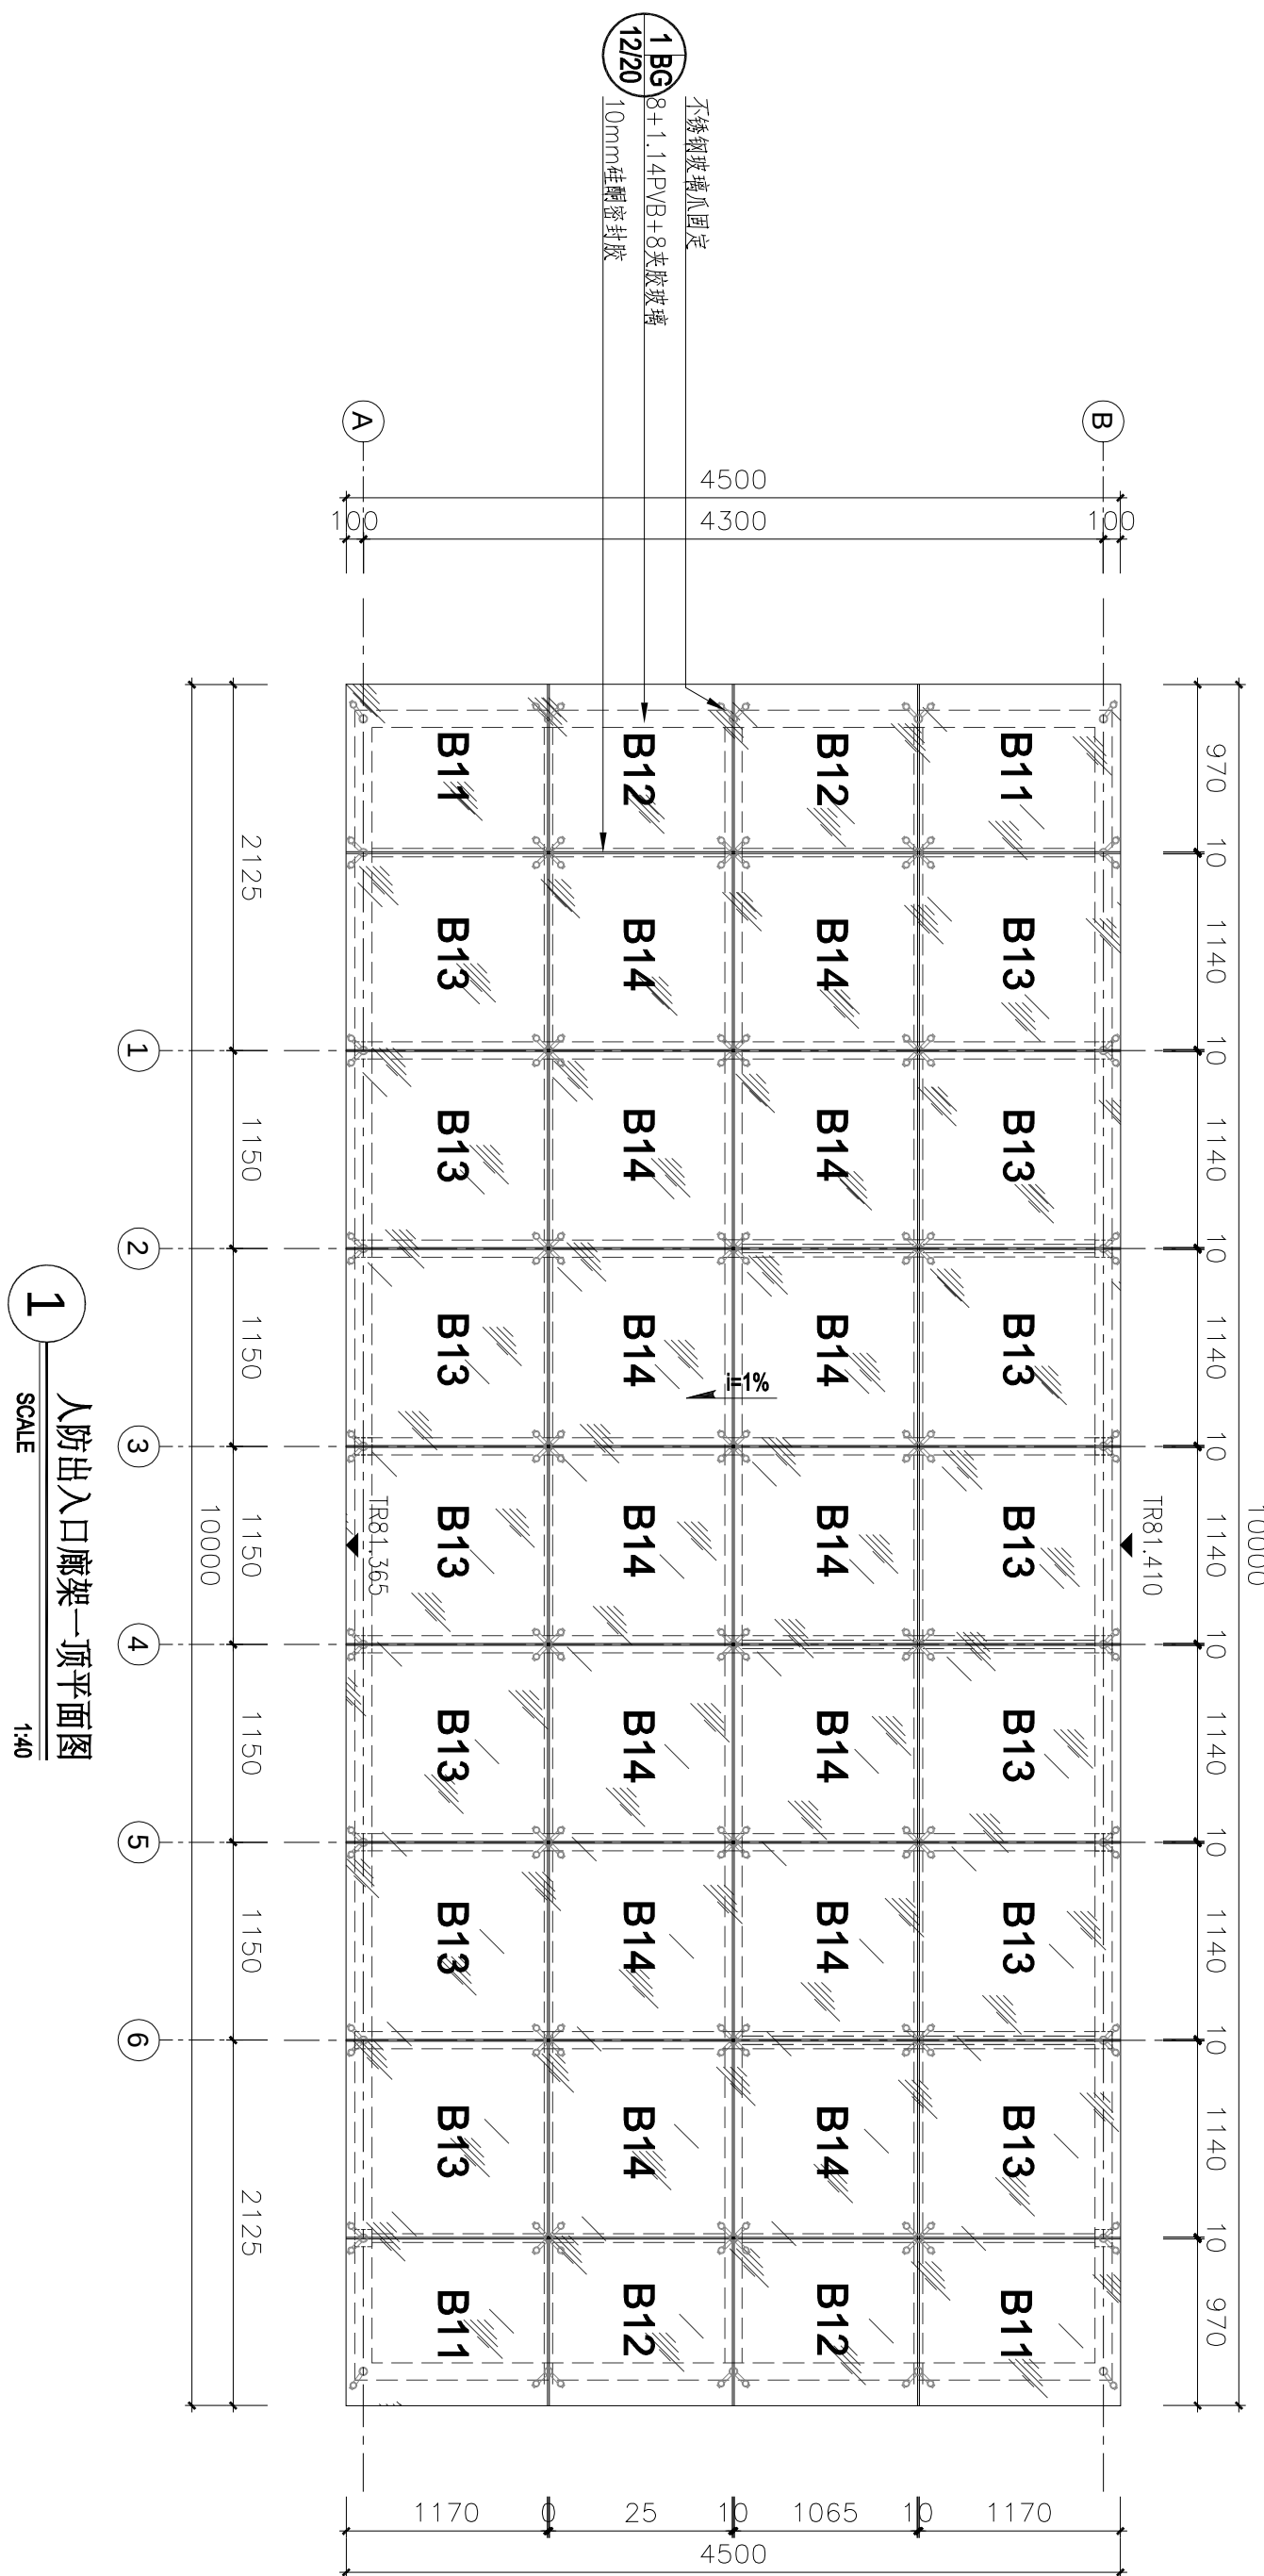

注:变更附图必须以《变更设计通知单》为首页,填写共页/第页,第页的要将变更设计通知单计算在内,附图编号为:变更设计通知单号(附图顺序号),如建变03(附图);附图分别有A3、A2、A1三种规格,详见质量记录表格的电子文件。


注：1.1根据现场实际裁定

2.此廊架中钢结构需专业公司二次深化设计后施工


3. 所有钢结构连接均为整体焊接(钢构件表面做防腐防锈处理)

项目名称	汇德大厦景观施工图A版		
子项名称	B8-10 新增人防出入口廊架一项后立面图/剖面图		
修改人		项目负责人	
校对人		审核人	
出图章:	出图日期	版本号	图号
	2019年12月09日	版次	YL-08
			10/20


应甲方要求，依据最新景观方案设计，新增人防出入口廊架一图纸，变更如下

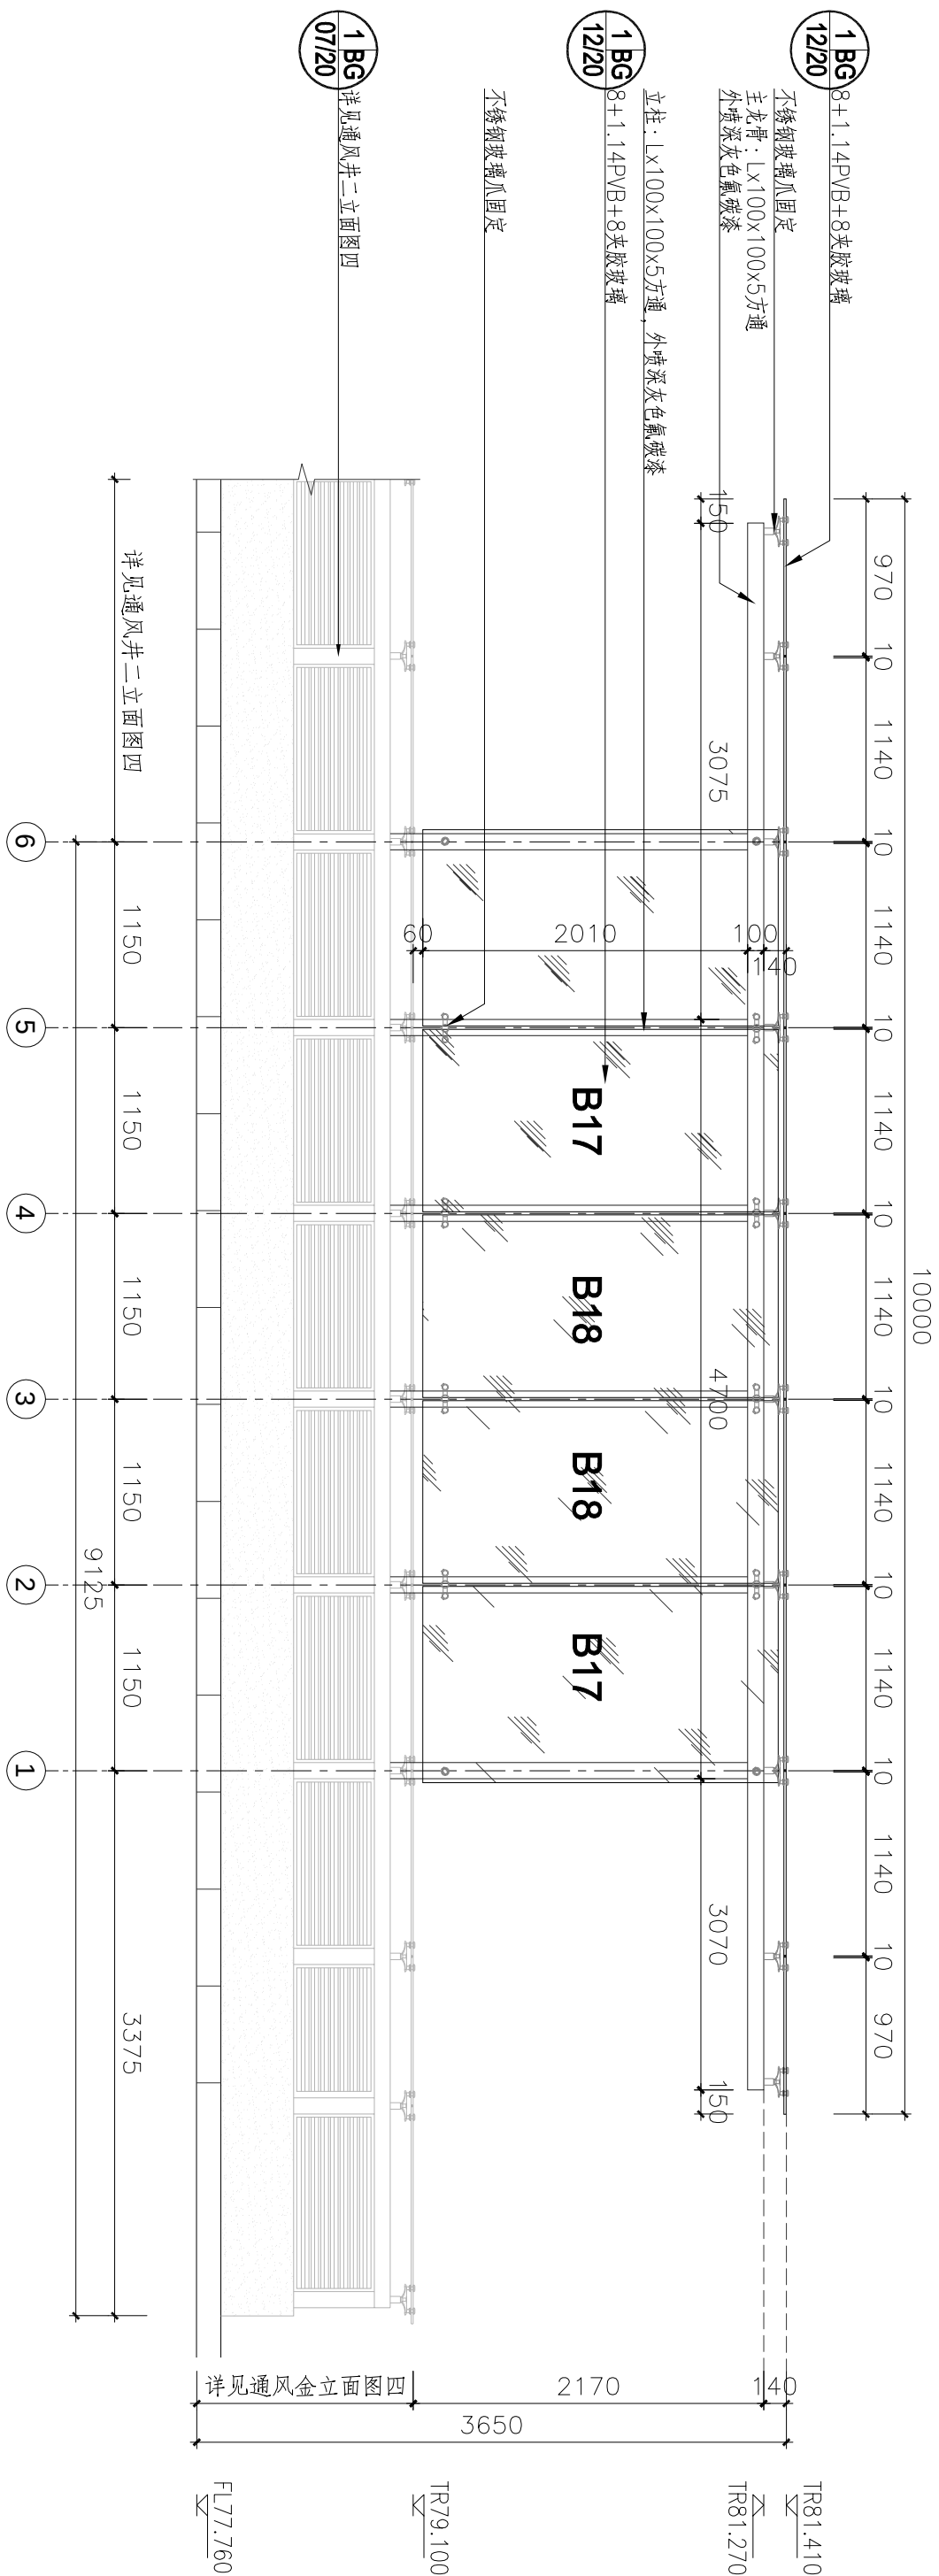

1 人防出入口廊架一后立面图
SCALE 1:40

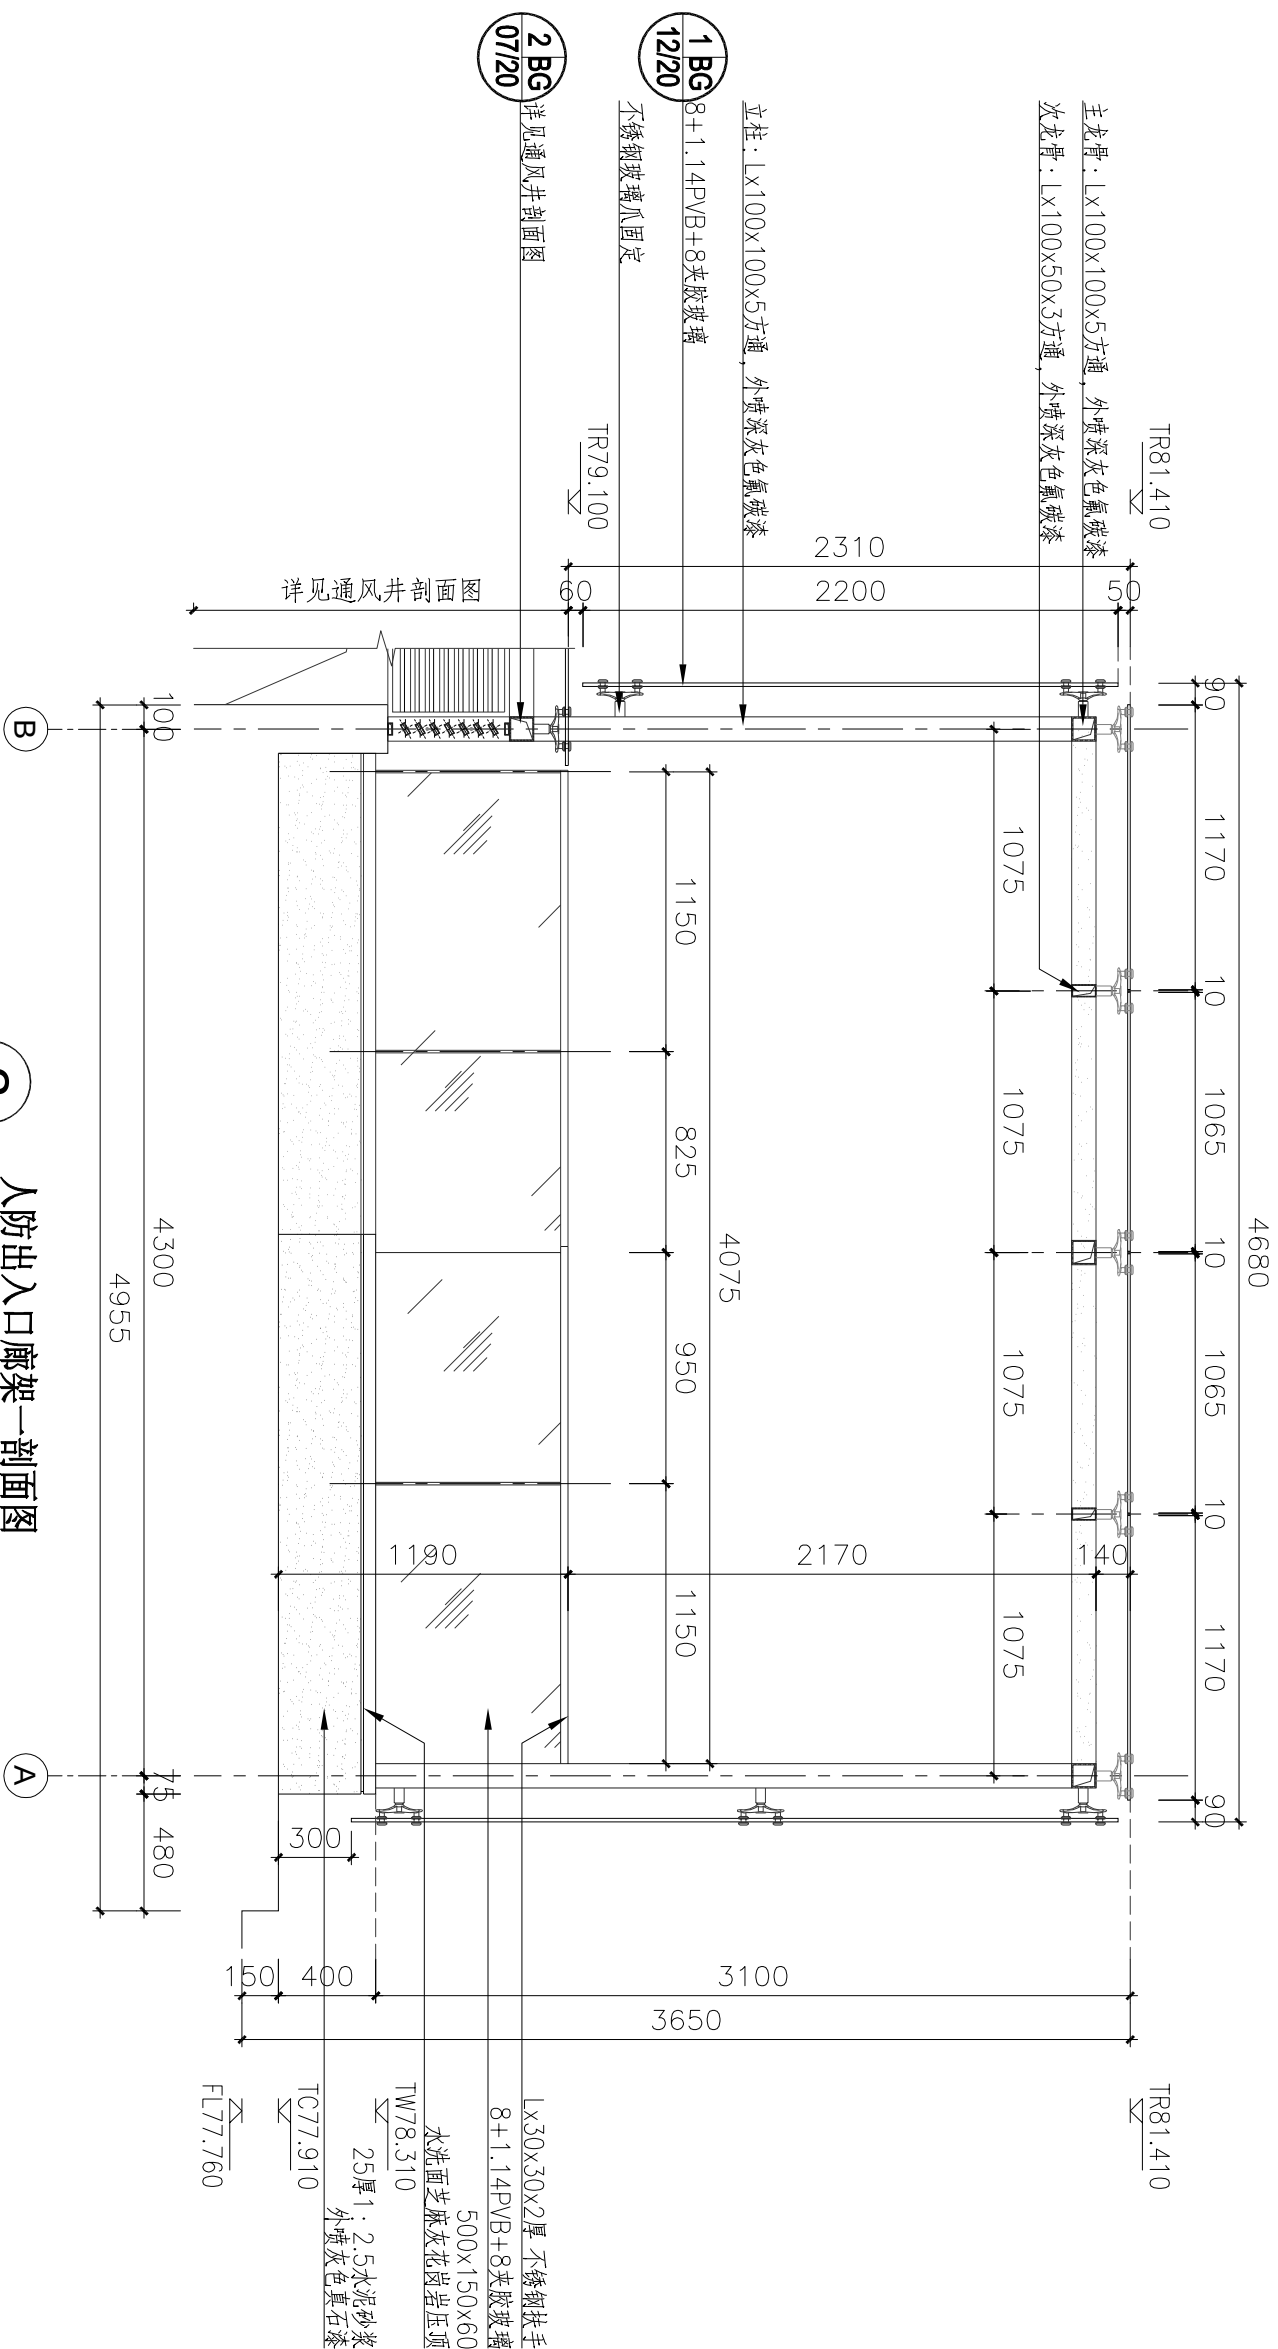

2 人防出入口廊架一剖面图

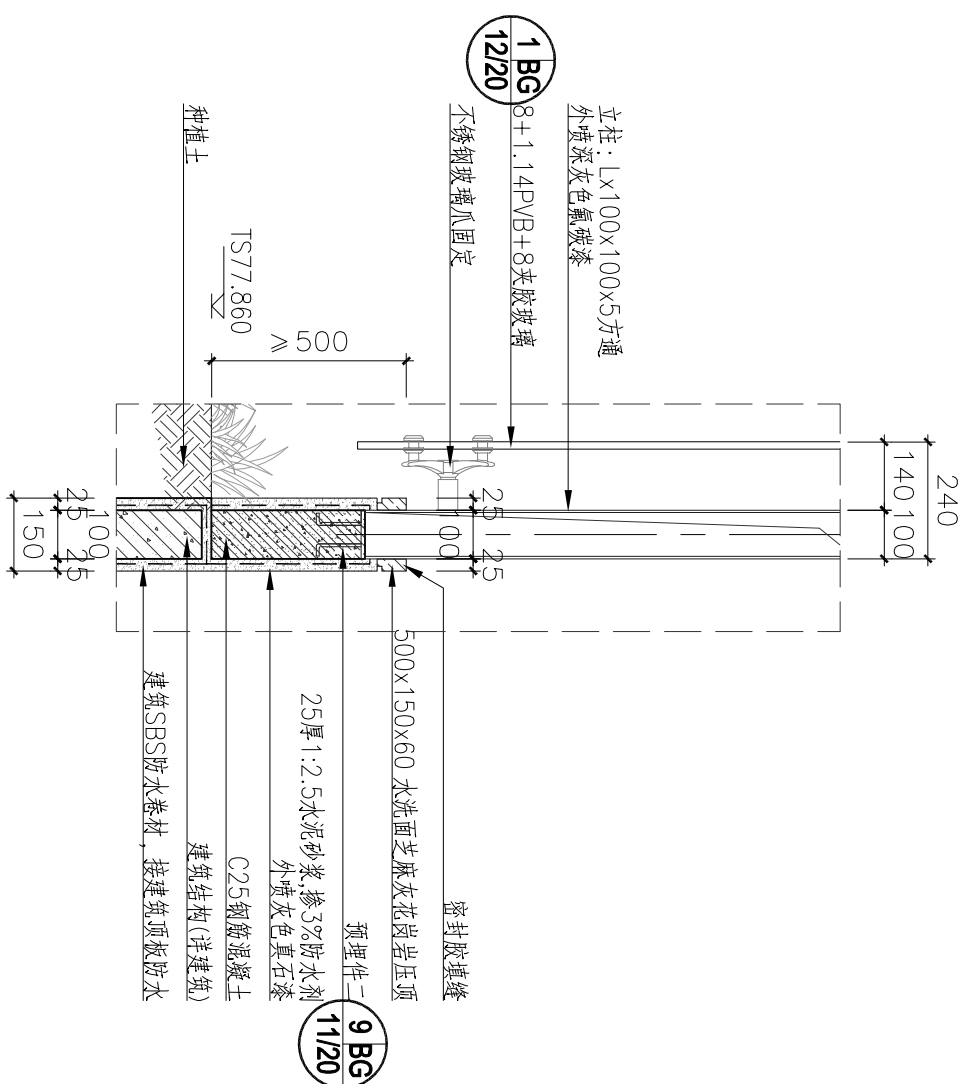

3 人防出入口廊架一柱位剖面图

SCALE 1:30

注:变更附图必须以《变更设计通知单》为首页,填写共页/第页,并将变更设计通知单计算在内;附图编号为:变更设计通知单号(附图顺序号),如建变03(附图1);附图分别有A3、A2、A1三种规格,详见质量记录表格的电子文件。


注：1. 根据现场实际裁定

2.此廊架中钢结构需专业公司二次深化设计后施工


3.所有钢结构连接均为整体焊接(钢构件表面做防腐防锈处理)。

项目名称	汇德大厦景观施工图A版	
子项名称	B0-11 新增人防出入口扶栏杆标准图/大样图	
修改人		项目负责人
校对		审核人
出图章:		
出图日期	2019年 12月 09日	版本号
		11/20


应甲方要求，依据最新景观方案设计，新增人防出入口廊架一图纸，变更如下

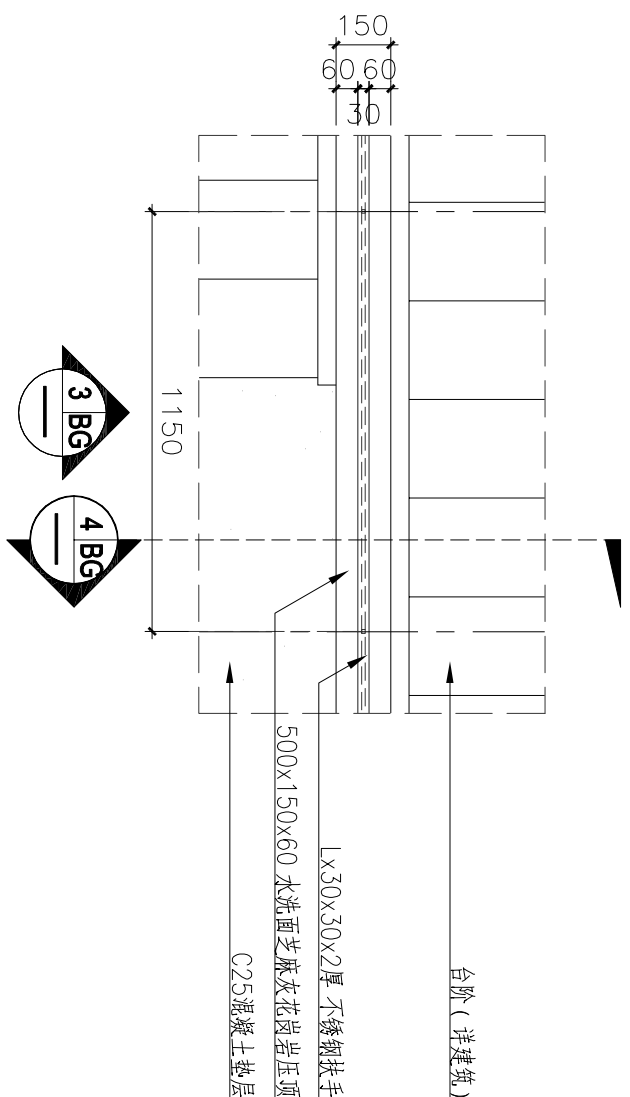


1 人防出入口扶手栏杆标准段平面图
SCALE 1:20

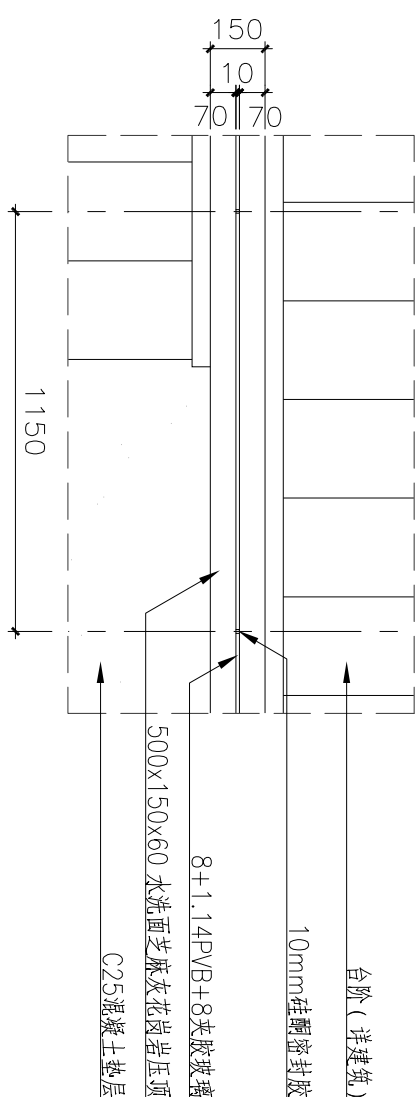


2 人防出入口扶手栏杆标准段截面图
SCALE 1:20

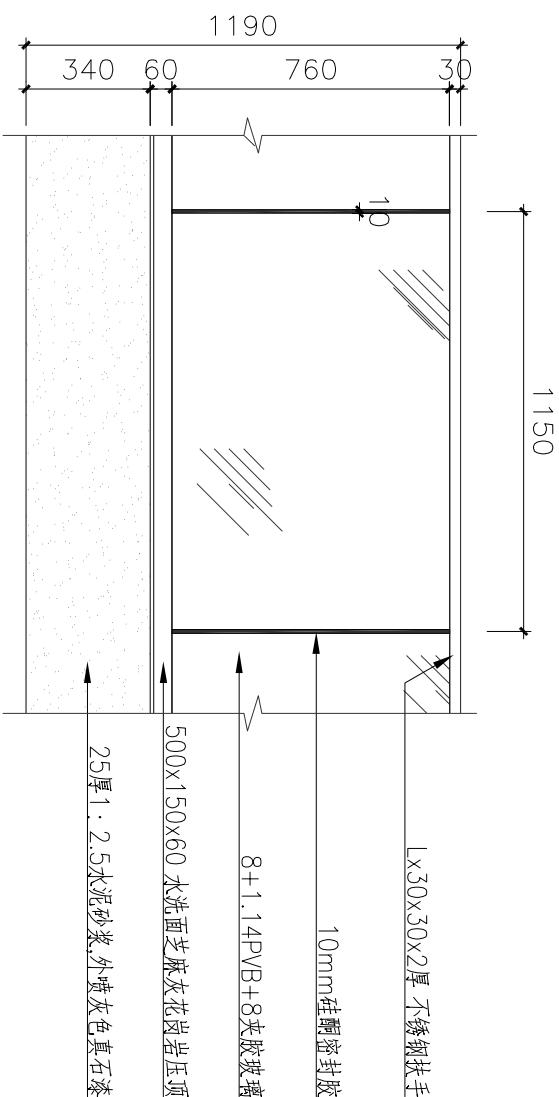

3 人防出入口扶手栏杆标准段立面图
SCALE 1:20

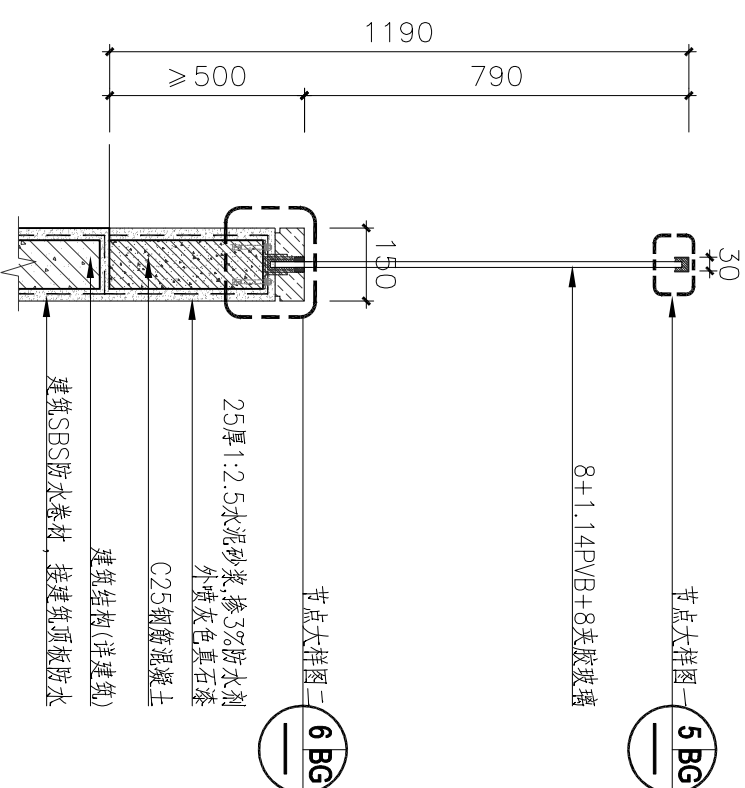


4 人防出入口扶手栏杆标准段剖面图
SCALE 1:20

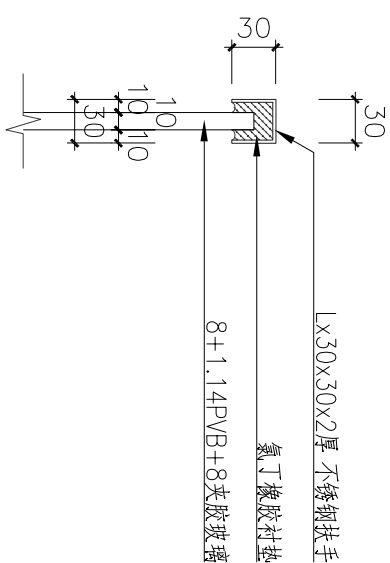

节点大样图一

SCALE 1:5


5

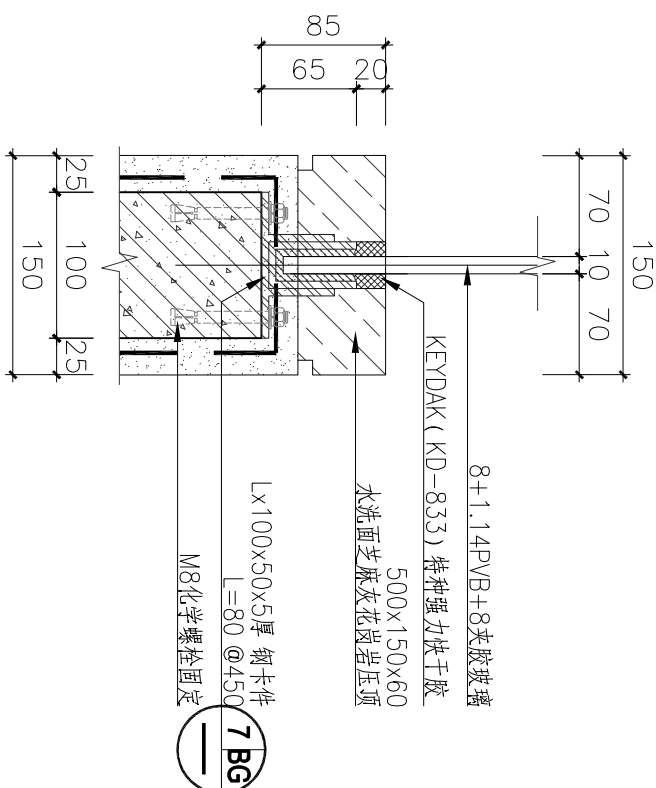


节点大样图二

SCALE 1:5


6

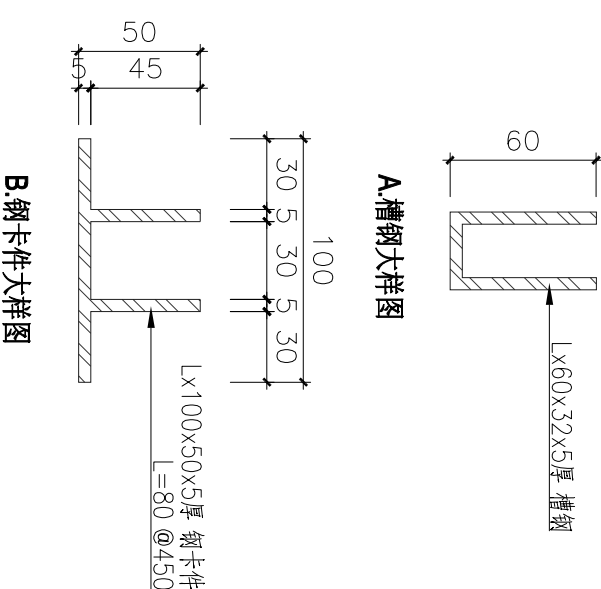

7
钢构件大样图
SCALE 1:3

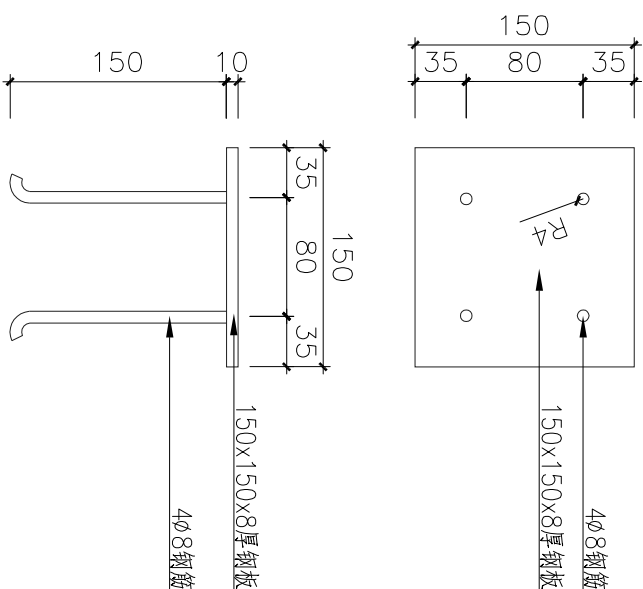

8 预埋件一大样图
SCALE 1:5

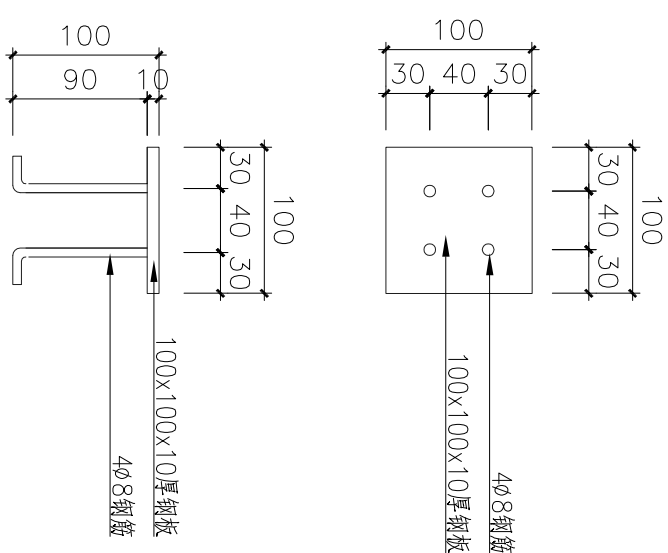

8 预埋件一大样图
SCALE 1:5





注:变更附圖必須以《變更設計通知單》為首頁,填寫共頁第頁,頂部要將變更設計通知單計算在內;附圖編號為:變更設計通知單號(附圖順序號),如變更3(附圖1);附圖分別有A3、A2、A1三種規格,並見質量記錄表格的电子文件。

注：1.1根据现场实际裁定

深圳市万漪环境艺术设计有限公司
设计变更附图

设计变更单										FH-SJ-014		Y1.0													
项目名称		汇德大厦景观施工图A版								修改人		项目 负责人		校 对 人		审 核 人		出图章:		编 号		YL-08			
子项名称		B6-12 新增通风井二夹胶玻璃大样图																出图日期		2019年 12月 09日		版 次		12/20	

应甲方要求，依据最新景观方案设计，新增人防出入口廊架一图纸，变更如下：

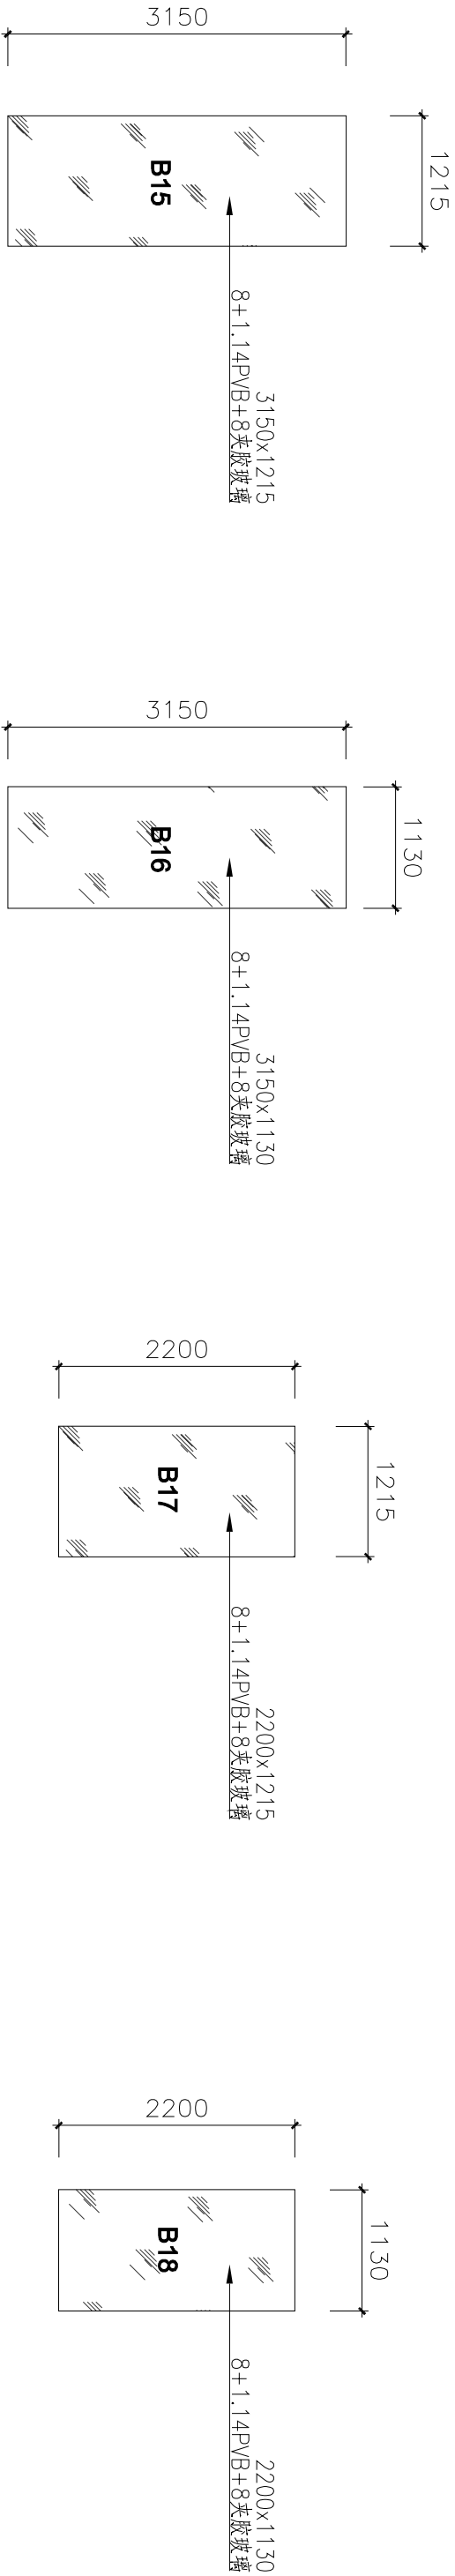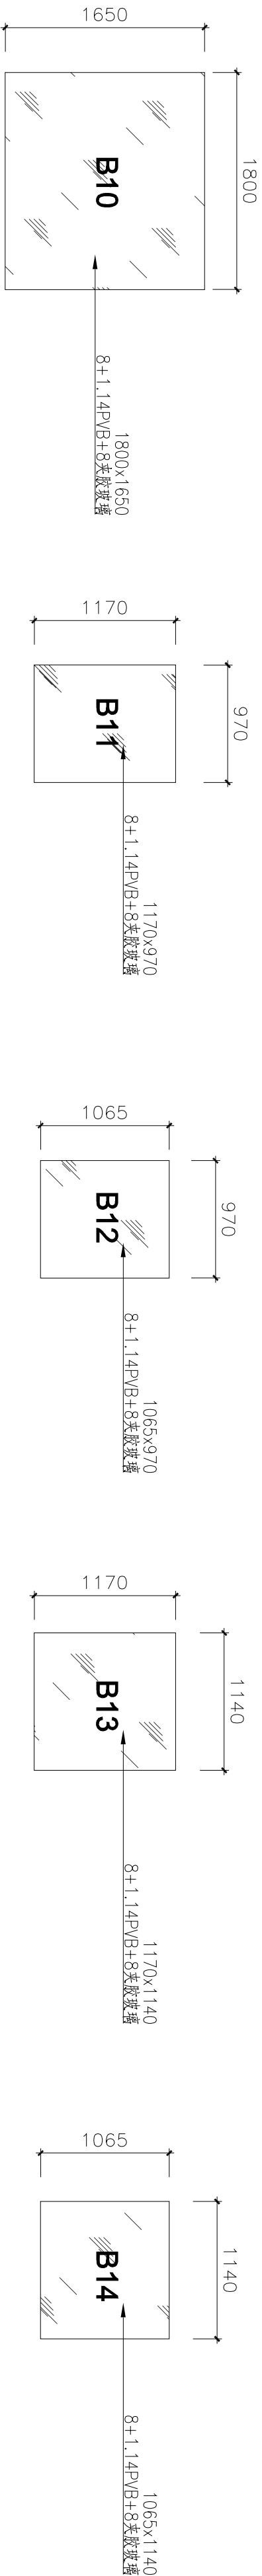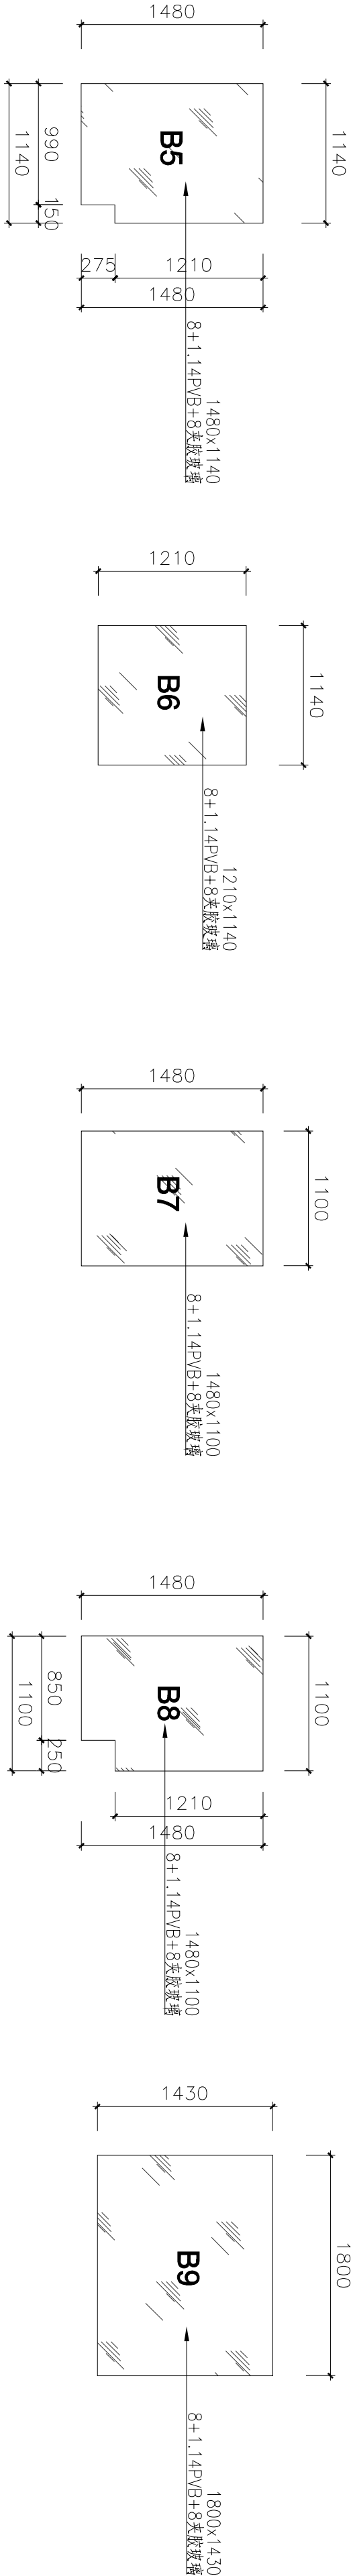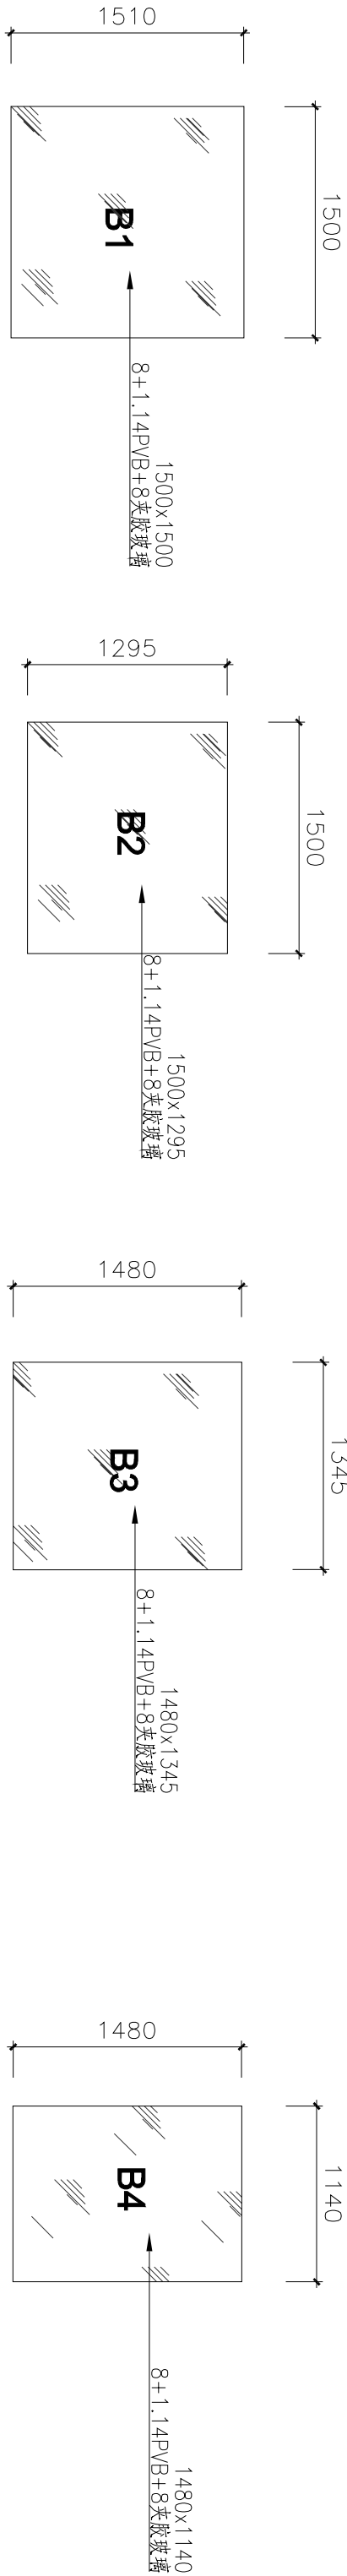

1 通风井二夹胶玻璃大样图
SCALE 1:40

注：变更附图必须以《变更设计通知单》为首页，填写共 页/第 页时要将变更设计通知单计算在内；附图编号为：变更设计通知单号（附图顺序号），如建变03（附图1）；附图分别有A3、A2、A1三种规格，详见质量记录表格的电子文件。