


项目名称	汇德大厦景观施工图A版		
子项名称	B0-13 LP-6_03 通风井三底平面图		
修改人		项目负责人	邓永平
校对人		审核人	
出图章:	出图日期	2019年12月09日	版本号
	版次	13/20	YL-08

应甲方要求,依据最新景观方案设计,通风井三新增人防出入口廊架二图纸及夹胶玻璃调整为8+1.14PVB+8夹胶玻璃,变更如下:

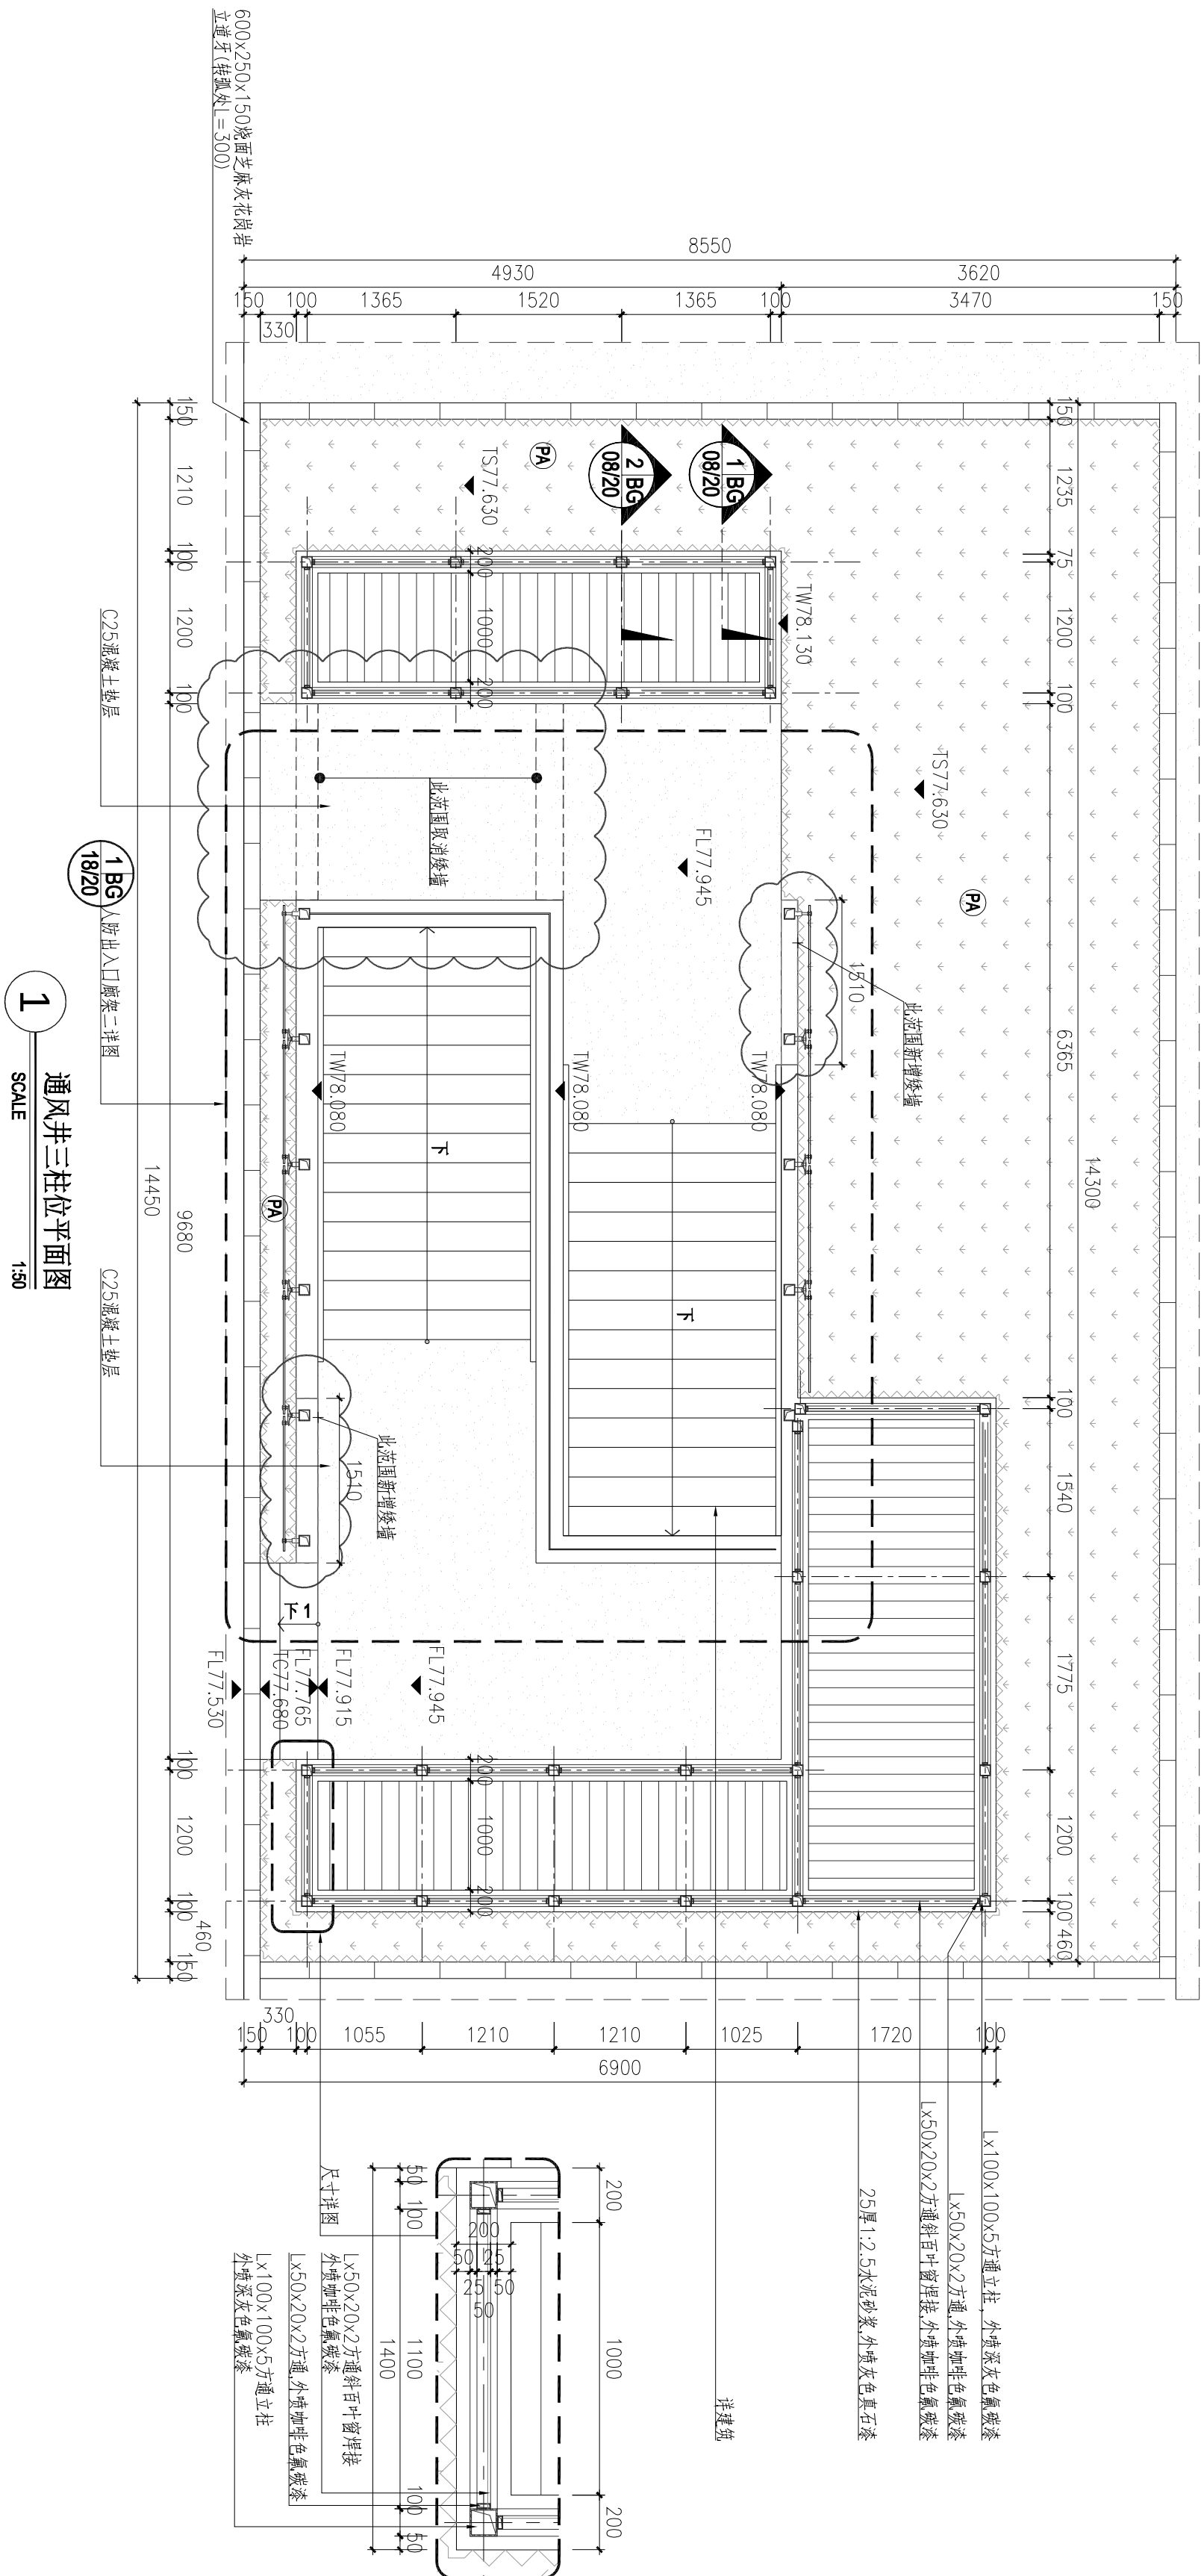

注: 1. 图中相对标高 $\text{FL} \pm 0.00$ 以现场标高为准。

2.图纸中百叶通风率应不小于50%

3.1 根据现场实际裁定。

4.所有钢结构连接均为整体焊接(钢构件表面做防腐防锈处理)。

注:变更附图必须以《变更设计通知单》为首页,填写共页/第页的要填写变更设计通知单计算在内;附图编号为:变更设计通知单号(附图顺序号),如建变03(附图1);附图分别有3、A2、A1三种规格,详见质量记录表格的电子文件。


深圳市万漪环境艺术设计有限公司
设计变更附图

FM-SJ-014 V1.0

V1.0

项目名称	汇德大厦景观施工图A版		
	修改人		
子项名称	B0-14 LD-6-03 通风井三龙骨平面图		
	修改人		
项目 负责人			
			
校 对 人			
			
审 核 人			
			
出图章：	出图日期	2019年 12月 09日	出图章：
	版 次	14/20	编 号
			YL-08

应甲方要求,依据最新景观方案设计,通风井三新增人防出入口廊架二图纸及夹胶玻璃调整为8+1.14PVB+8夹胶玻璃,变更如下:

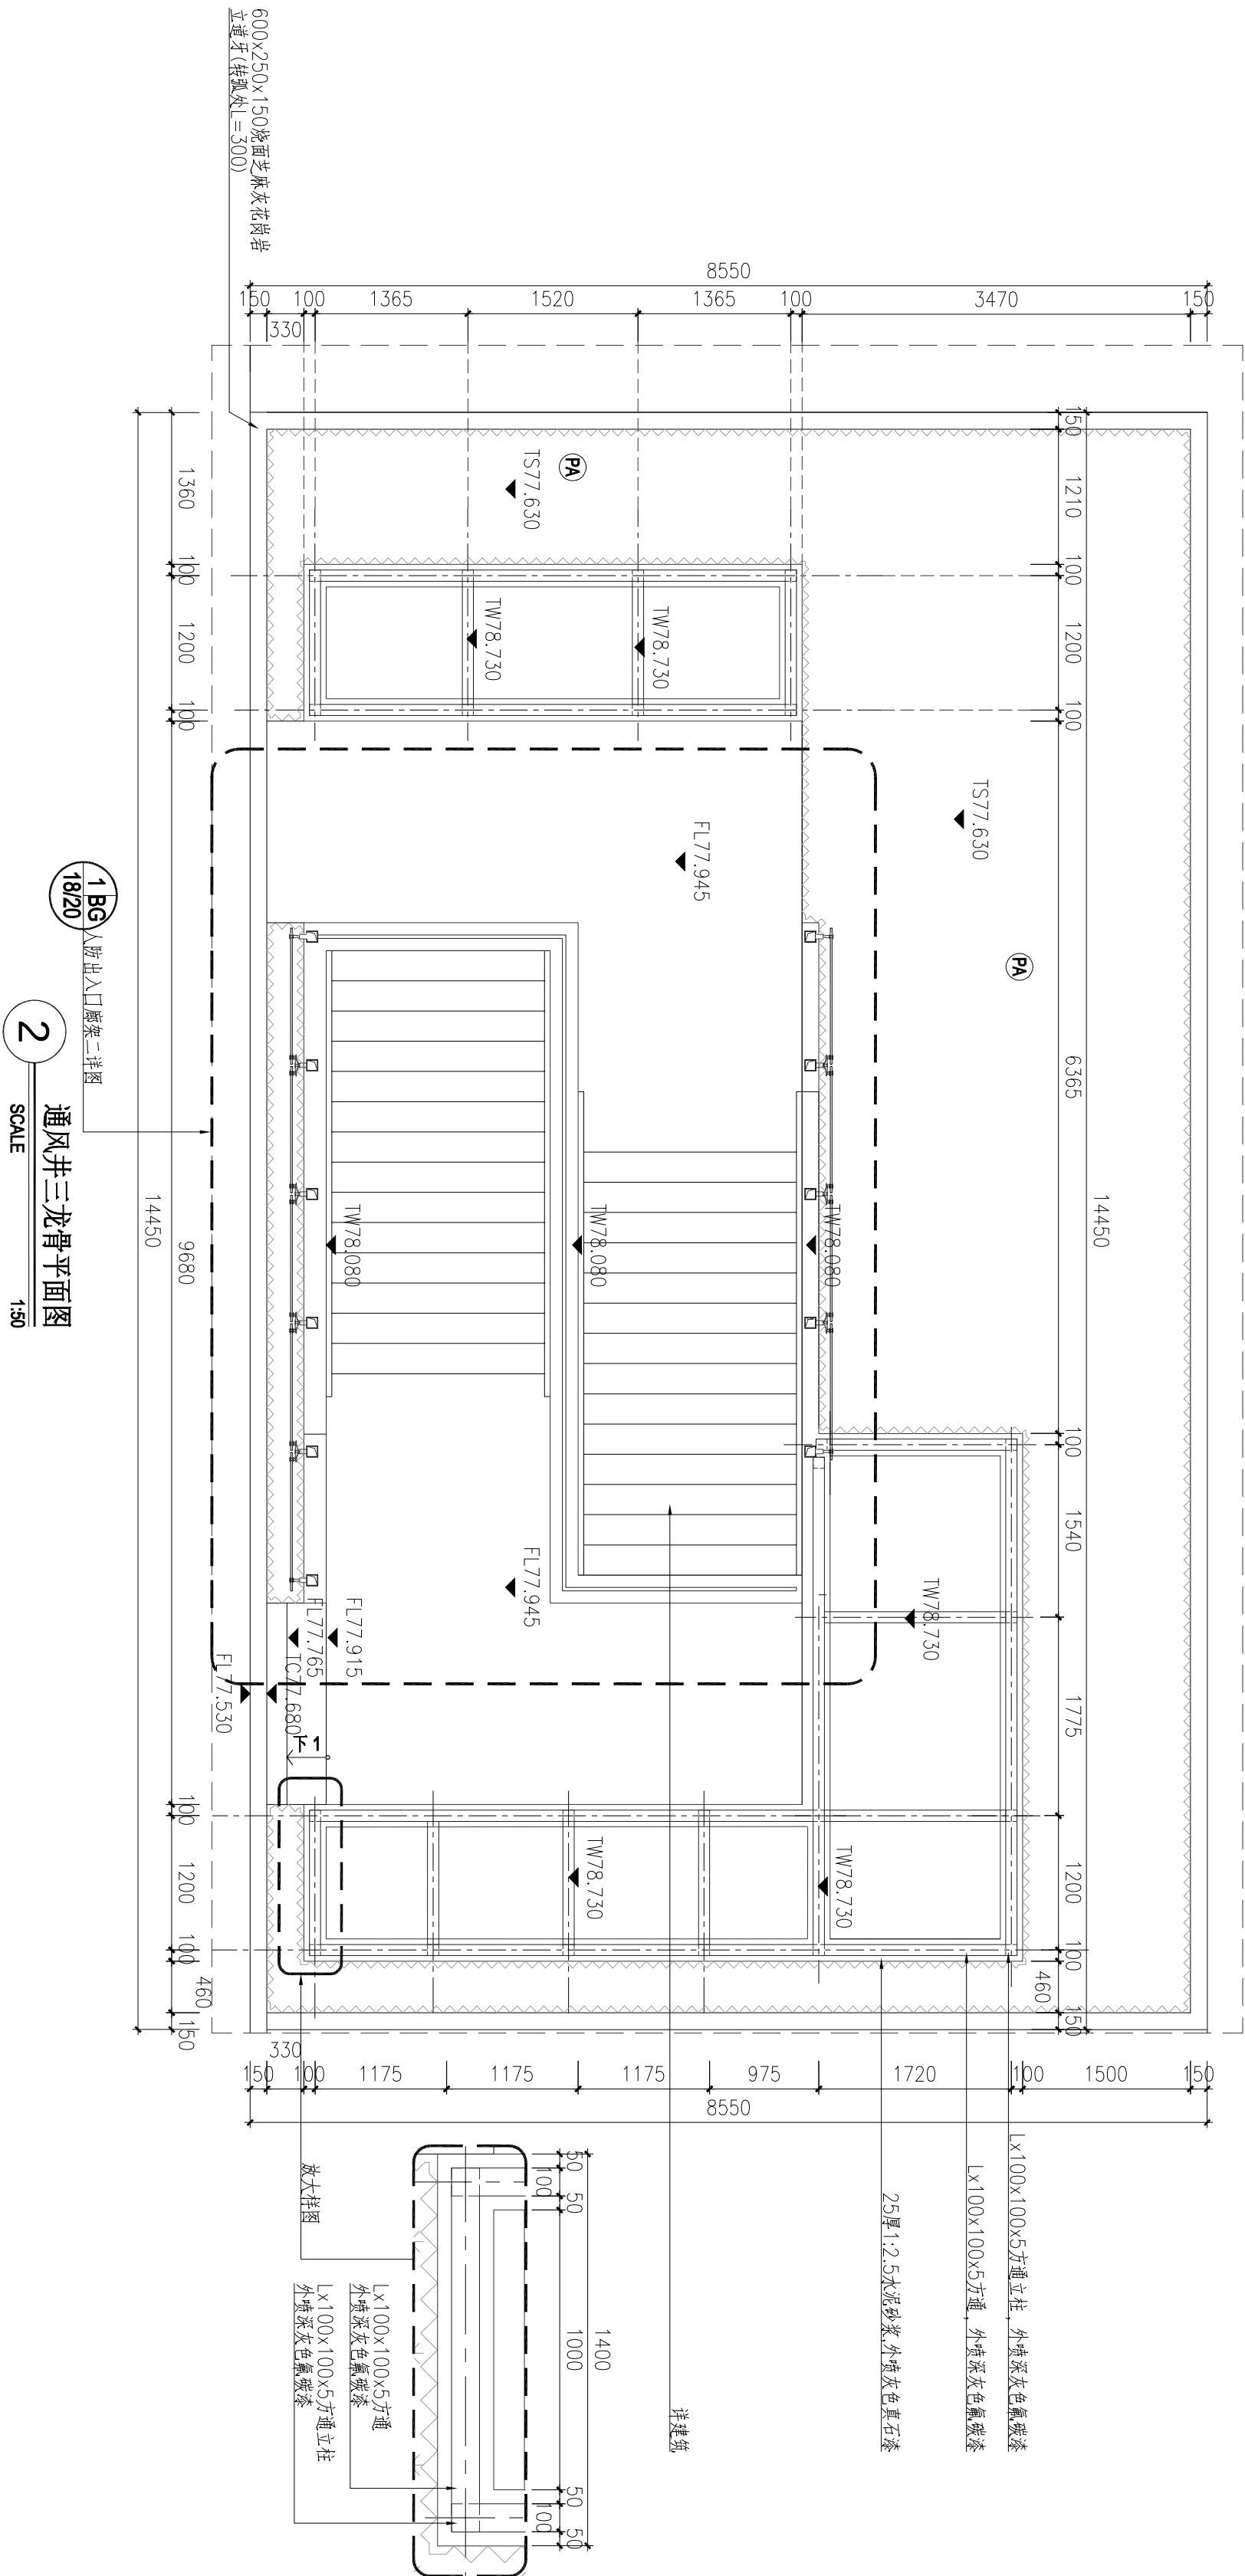

注: 1. 图中相对标高 $FL \pm 0.00$ 以现场标高为准。

2. 图纸中百叶通风率应不小于50%。

3.1 根据现场实际裁定。

4.所有钢结构连接均为整体焊接(钢构件表面做防腐防锈处理)。


注:变更附图必须以《变更设计通知单》为首页,填写共页/第页时,要将变更设计通知单计算在内;附图编号为:变更设计通知单号(附图顺序号),如建变03(附图1);附图分别有A3、A2、A1三种规格,详见质量记录表格的电子文件。

深圳市万漪环境艺术设计有限公司
设计变更附图

FM-SJ-014 V1.0

V1.0

项目名称	汇德大厦景观施工图A版			
子项名称	B6-15 LP-6.03.1 通风井三顶平面图			
应甲方要求，依据最新景观方案设计，通风井三新增人防出入口廊架二图纸及夹胶玻璃调整为8+1.14PVB+8夹胶玻璃，变更如下：				
修改人		项目负责人		校对人
				审核人
		出图章： 出图日期 2019年12月09日		编号 YL-08 版次 15/20

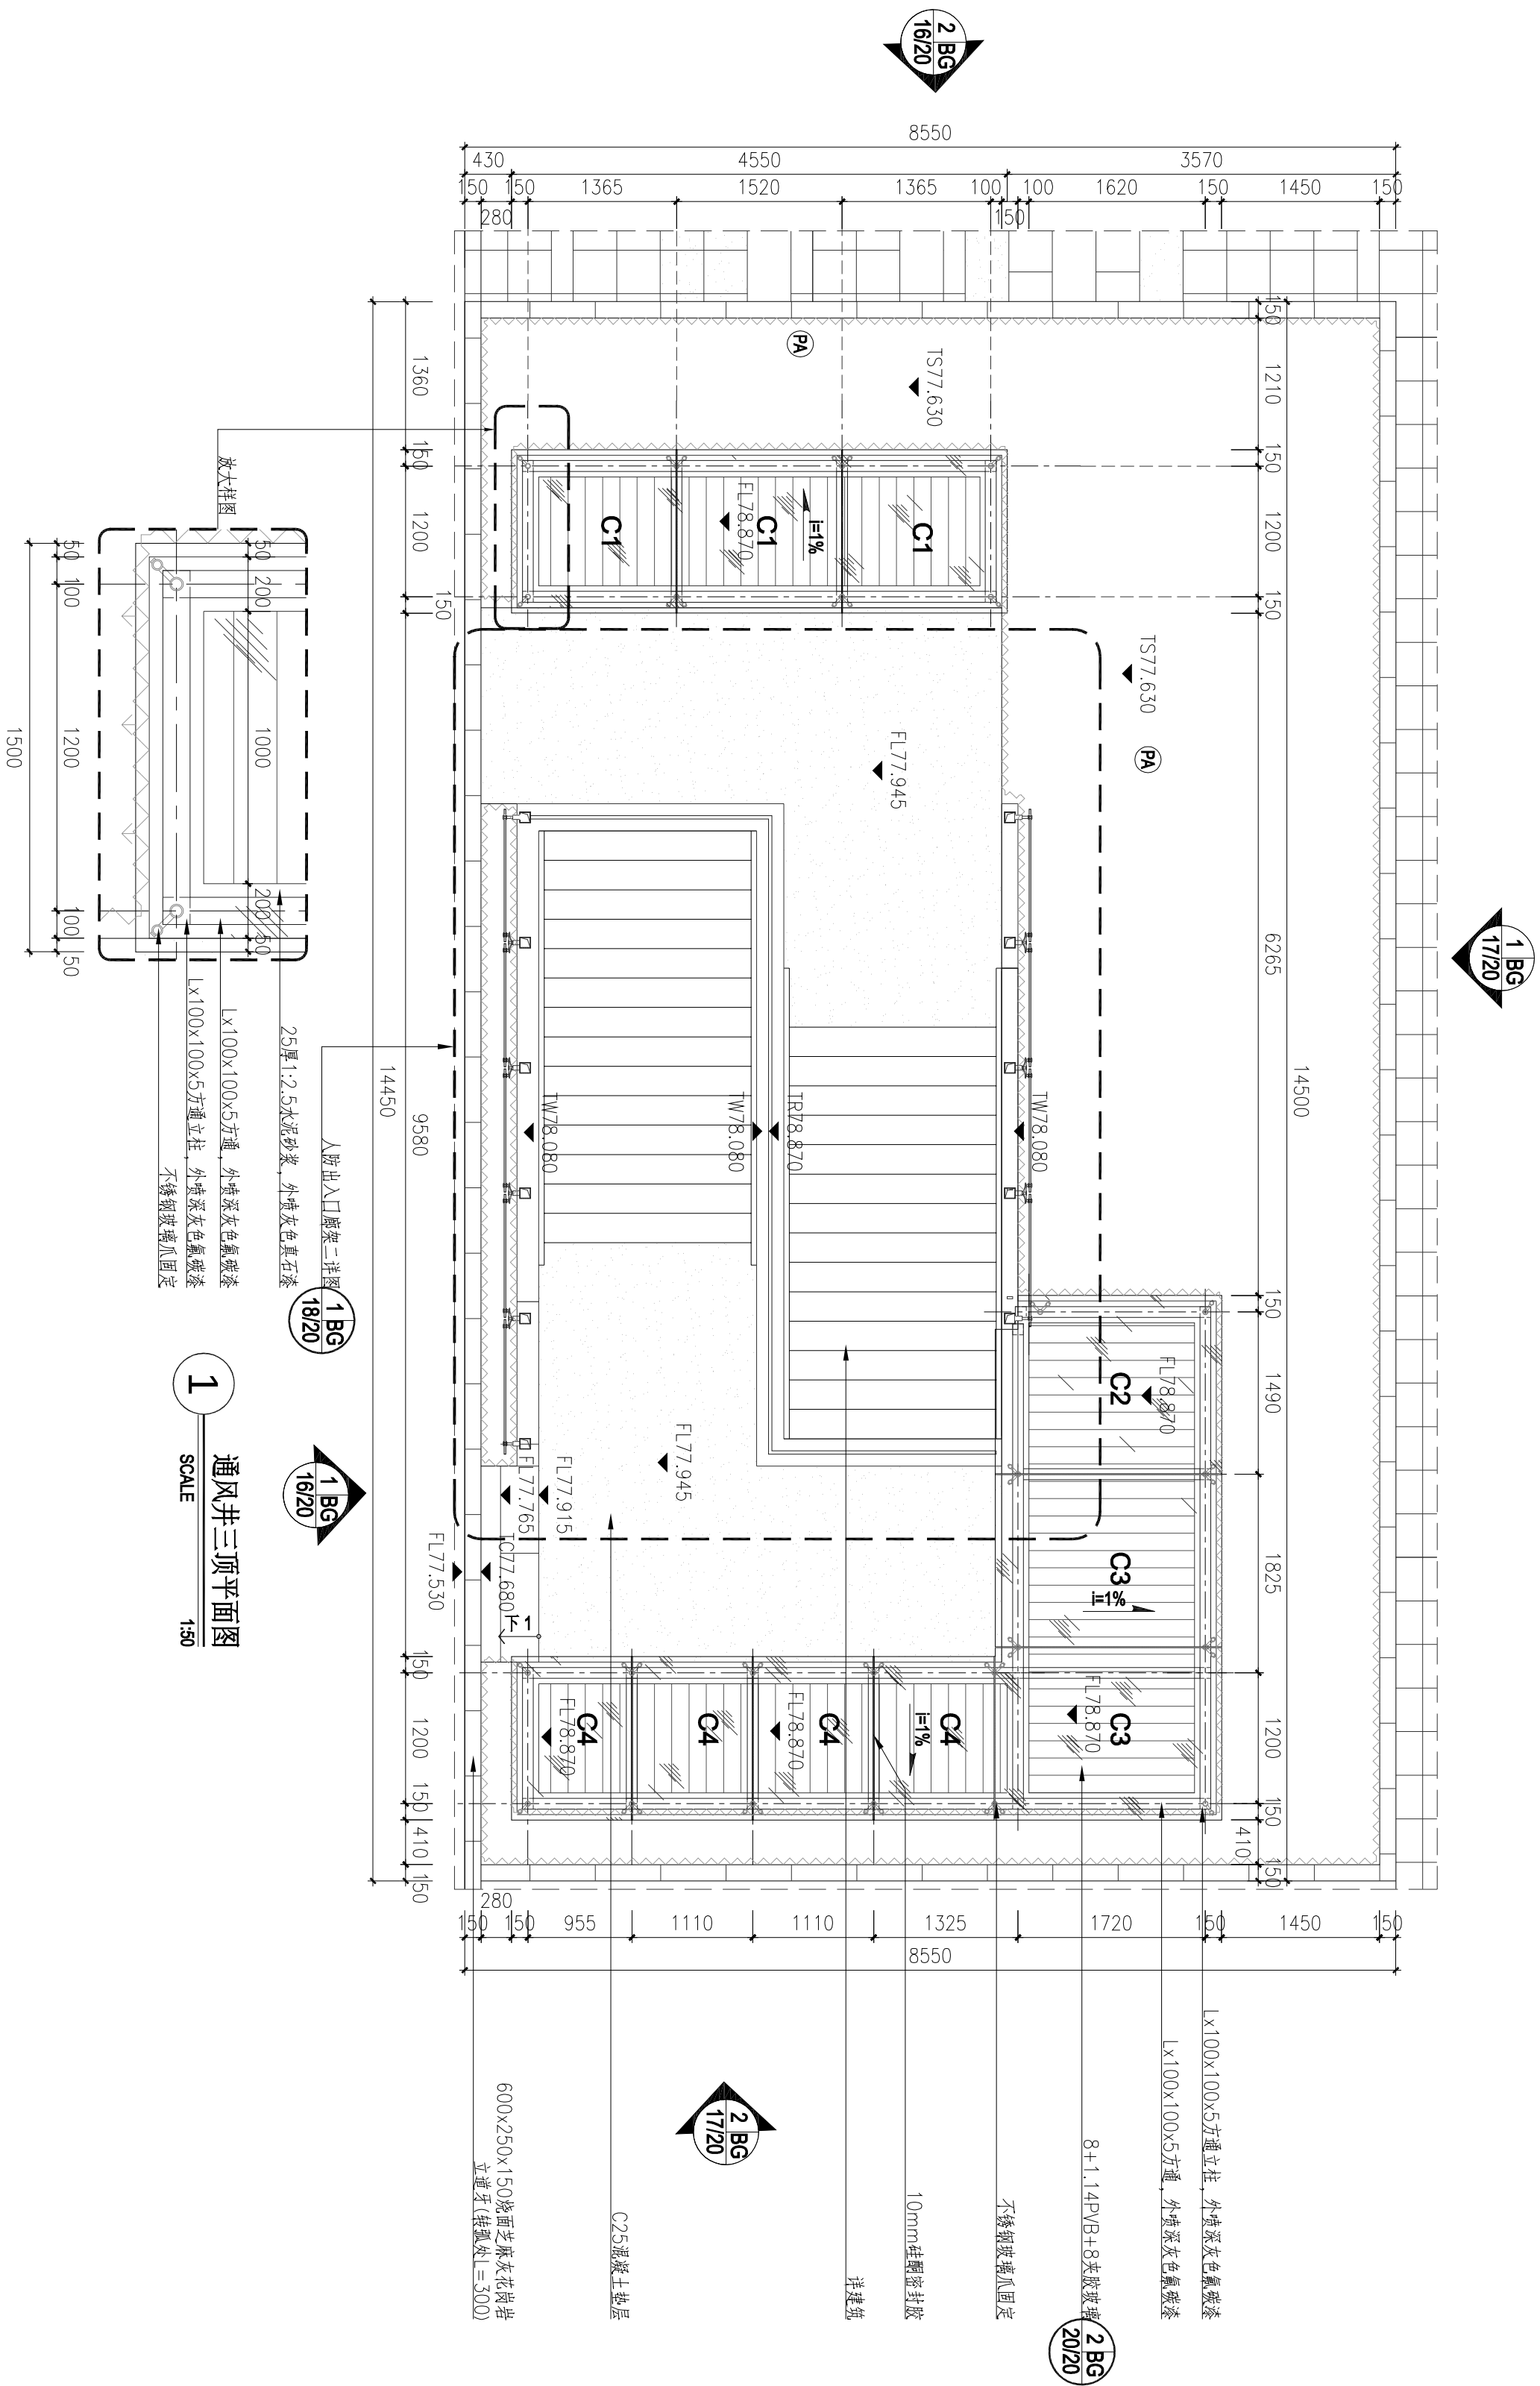

注: 1. 图中相对标高 $FL \pm 0.00$ 以现场标高为准。

2. 图纸中百叶通风率应不小于50%

3.1 根据现场实际裁定。


4.所有钢结构连接均为整体焊接(钢构件表面做防腐防锈处理)

注:变更原因必须以《变更设计通知单》为首页;填写共 页,第 页的要将变更设计通知单计算在内;附图编号为:变更设计通知单号(附图顺序号),如建变03(附图1);附图分别有A3、A2、A1三种规格,详见质量记录表格的电子文件。


深圳市万漪环境艺术设计有限公司
设计变更附图

项目名称	汇德大厦景观施工图A版										项目		校对人		审核人		出图章:		编号		
子项名称	B6-16 UD-6.03.1 通风井三顶立面图一/二										修改人		项目负责人		校对人		审核人		出图日期		版次
													邓晓华						2019年 12月 09日		YL-08
																			2019年 12月 09日		16/20

应用方要求，依据最新景观方案设计，通风井三新增人防出入口廊架二图纸及夹胶玻璃调整为8+1.14PVB+8夹胶玻璃，变更如下：

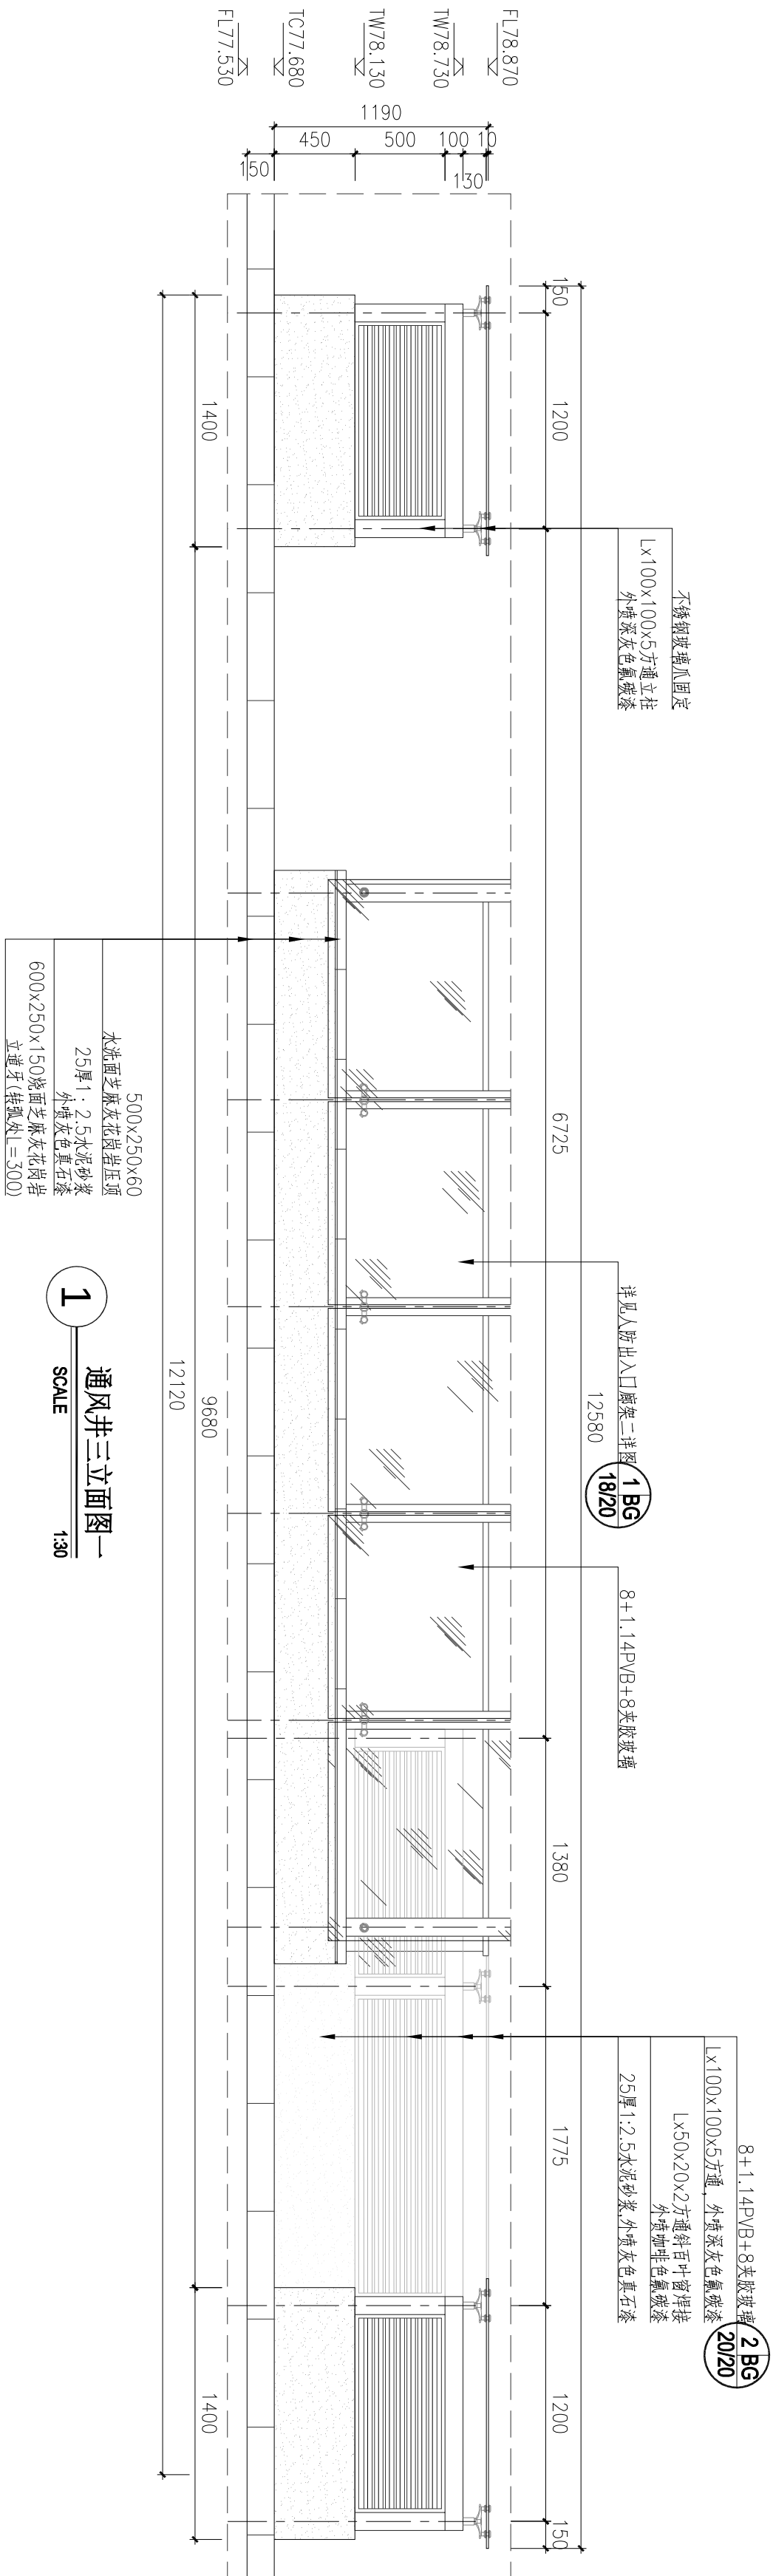

1
通风井三立面图一
SCALE 1:30

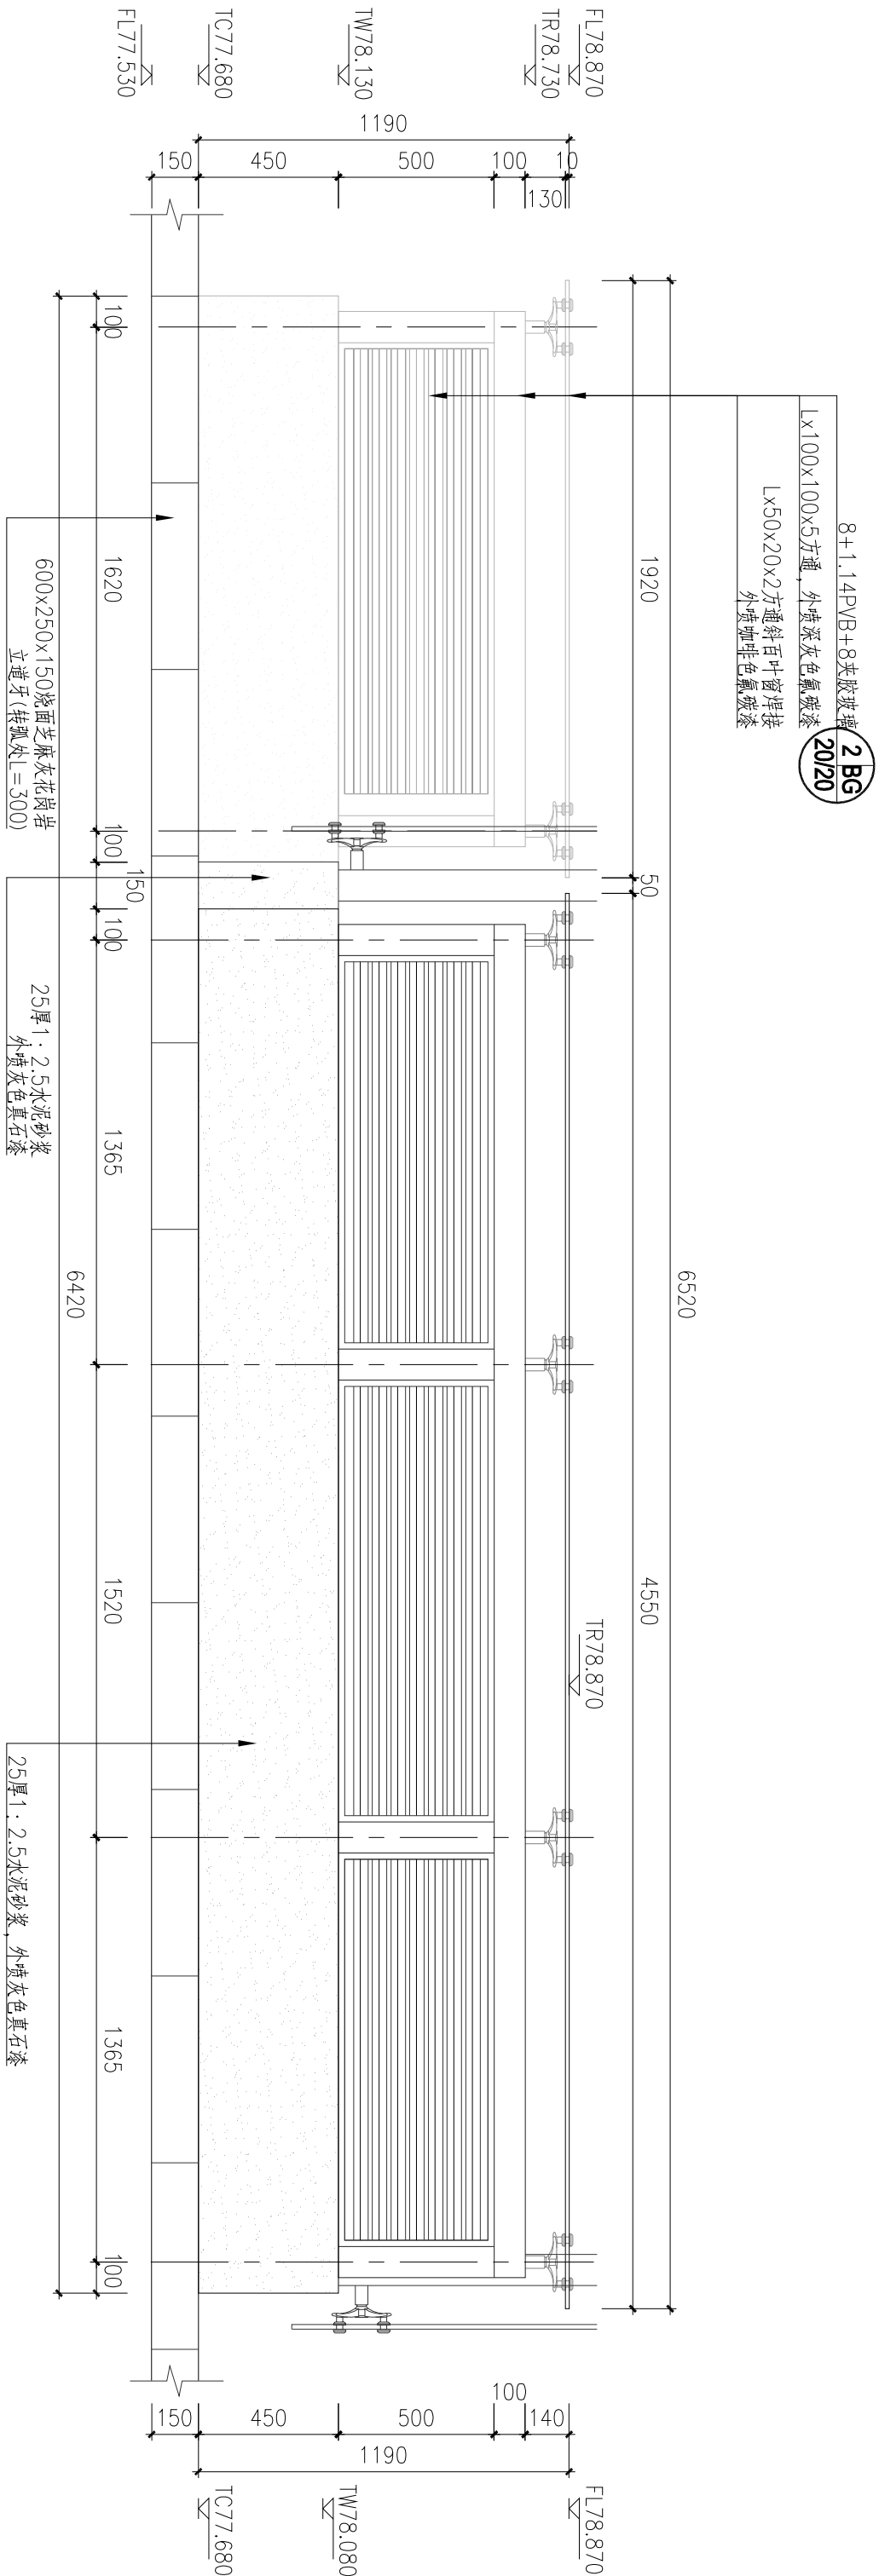

2
通风井三立面图二
SCALE 1:20



注：变更附图必须以《变更设计通知单》为首页，填写共 页/第 页时要将变更设计通知单计算在内；附图编号为：变更设计通知单号（附图顺序号），如建变03（附图1）；附图分别有A3、A2、A1三种规格，详见质量记录表格的电子文件。

- 注：1.图中相对标高 ± 0.00 以现场标高为准。
2.图纸中百叶通风率应不小于50%
3.上根据现场实际确定。
4.所有钢结构连接均为整体焊接（钢构件表面做防腐防锈处理）。

深圳市万漪环境艺术设计有限公司
设计变更附图

项目名称	汇德大厦景观施工图A版		
子项名称	B0-18 新增人防出入口廊架二柱位/龙骨平面图		
修改人		项目负责人	
校对人		审核人	
出图章:	出图日期	版本号	图号
	2019年12月09日	版次	YL-08
			18/20

应甲方要求,依据最新景观方案设计,通风井三新增人防出入口廊架二图纸及夹胶玻璃调整为8+1.14PVB+8夹胶玻璃,变更如下

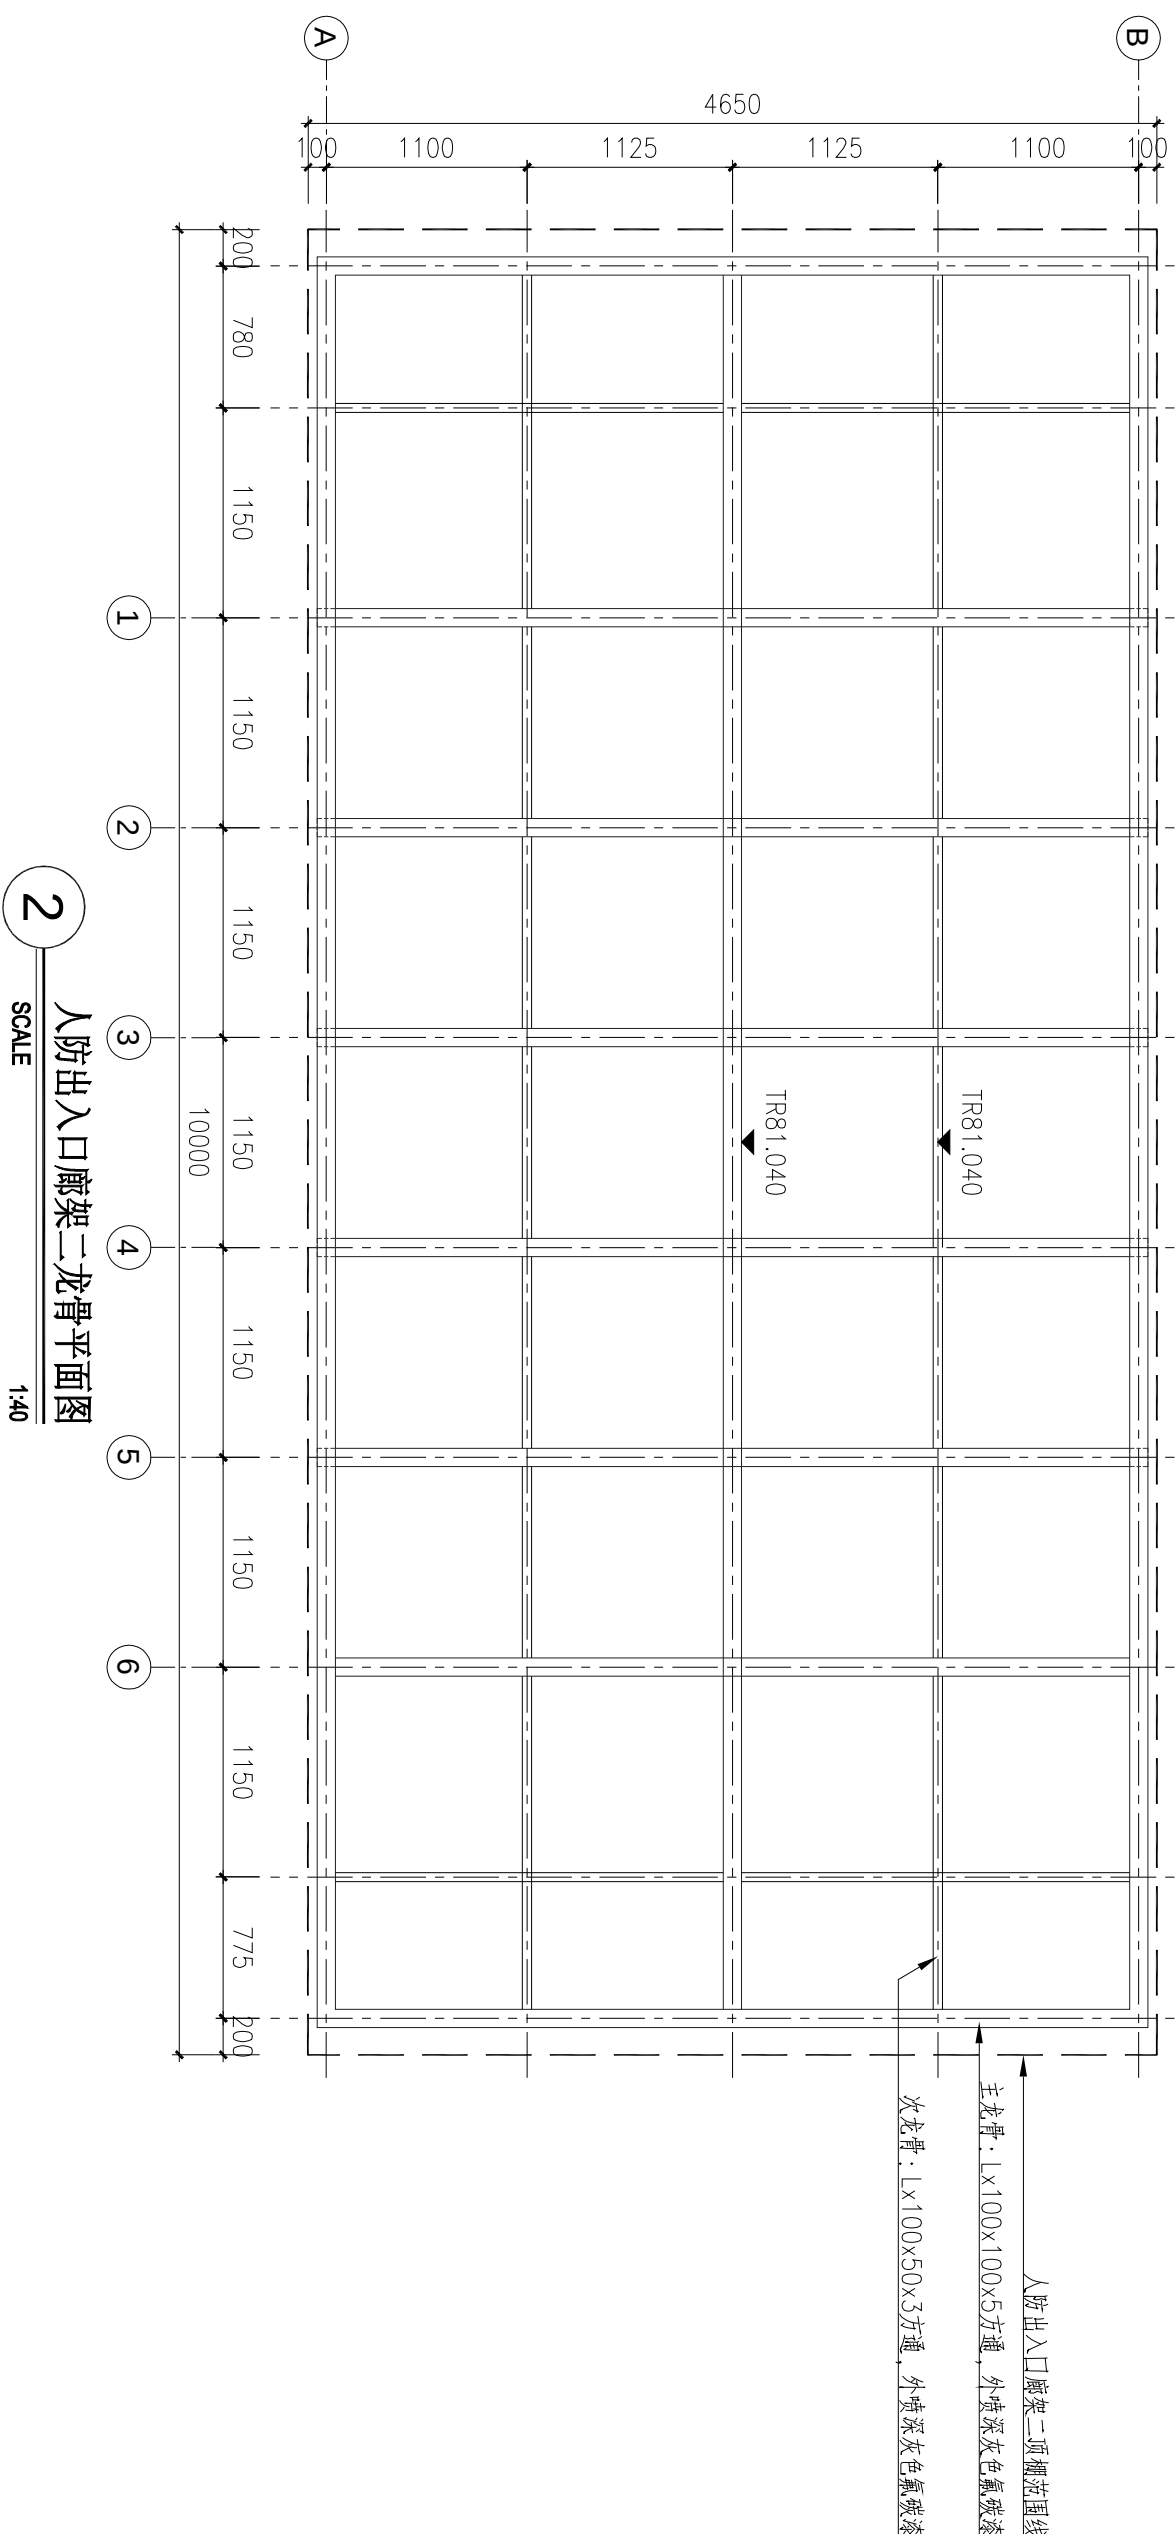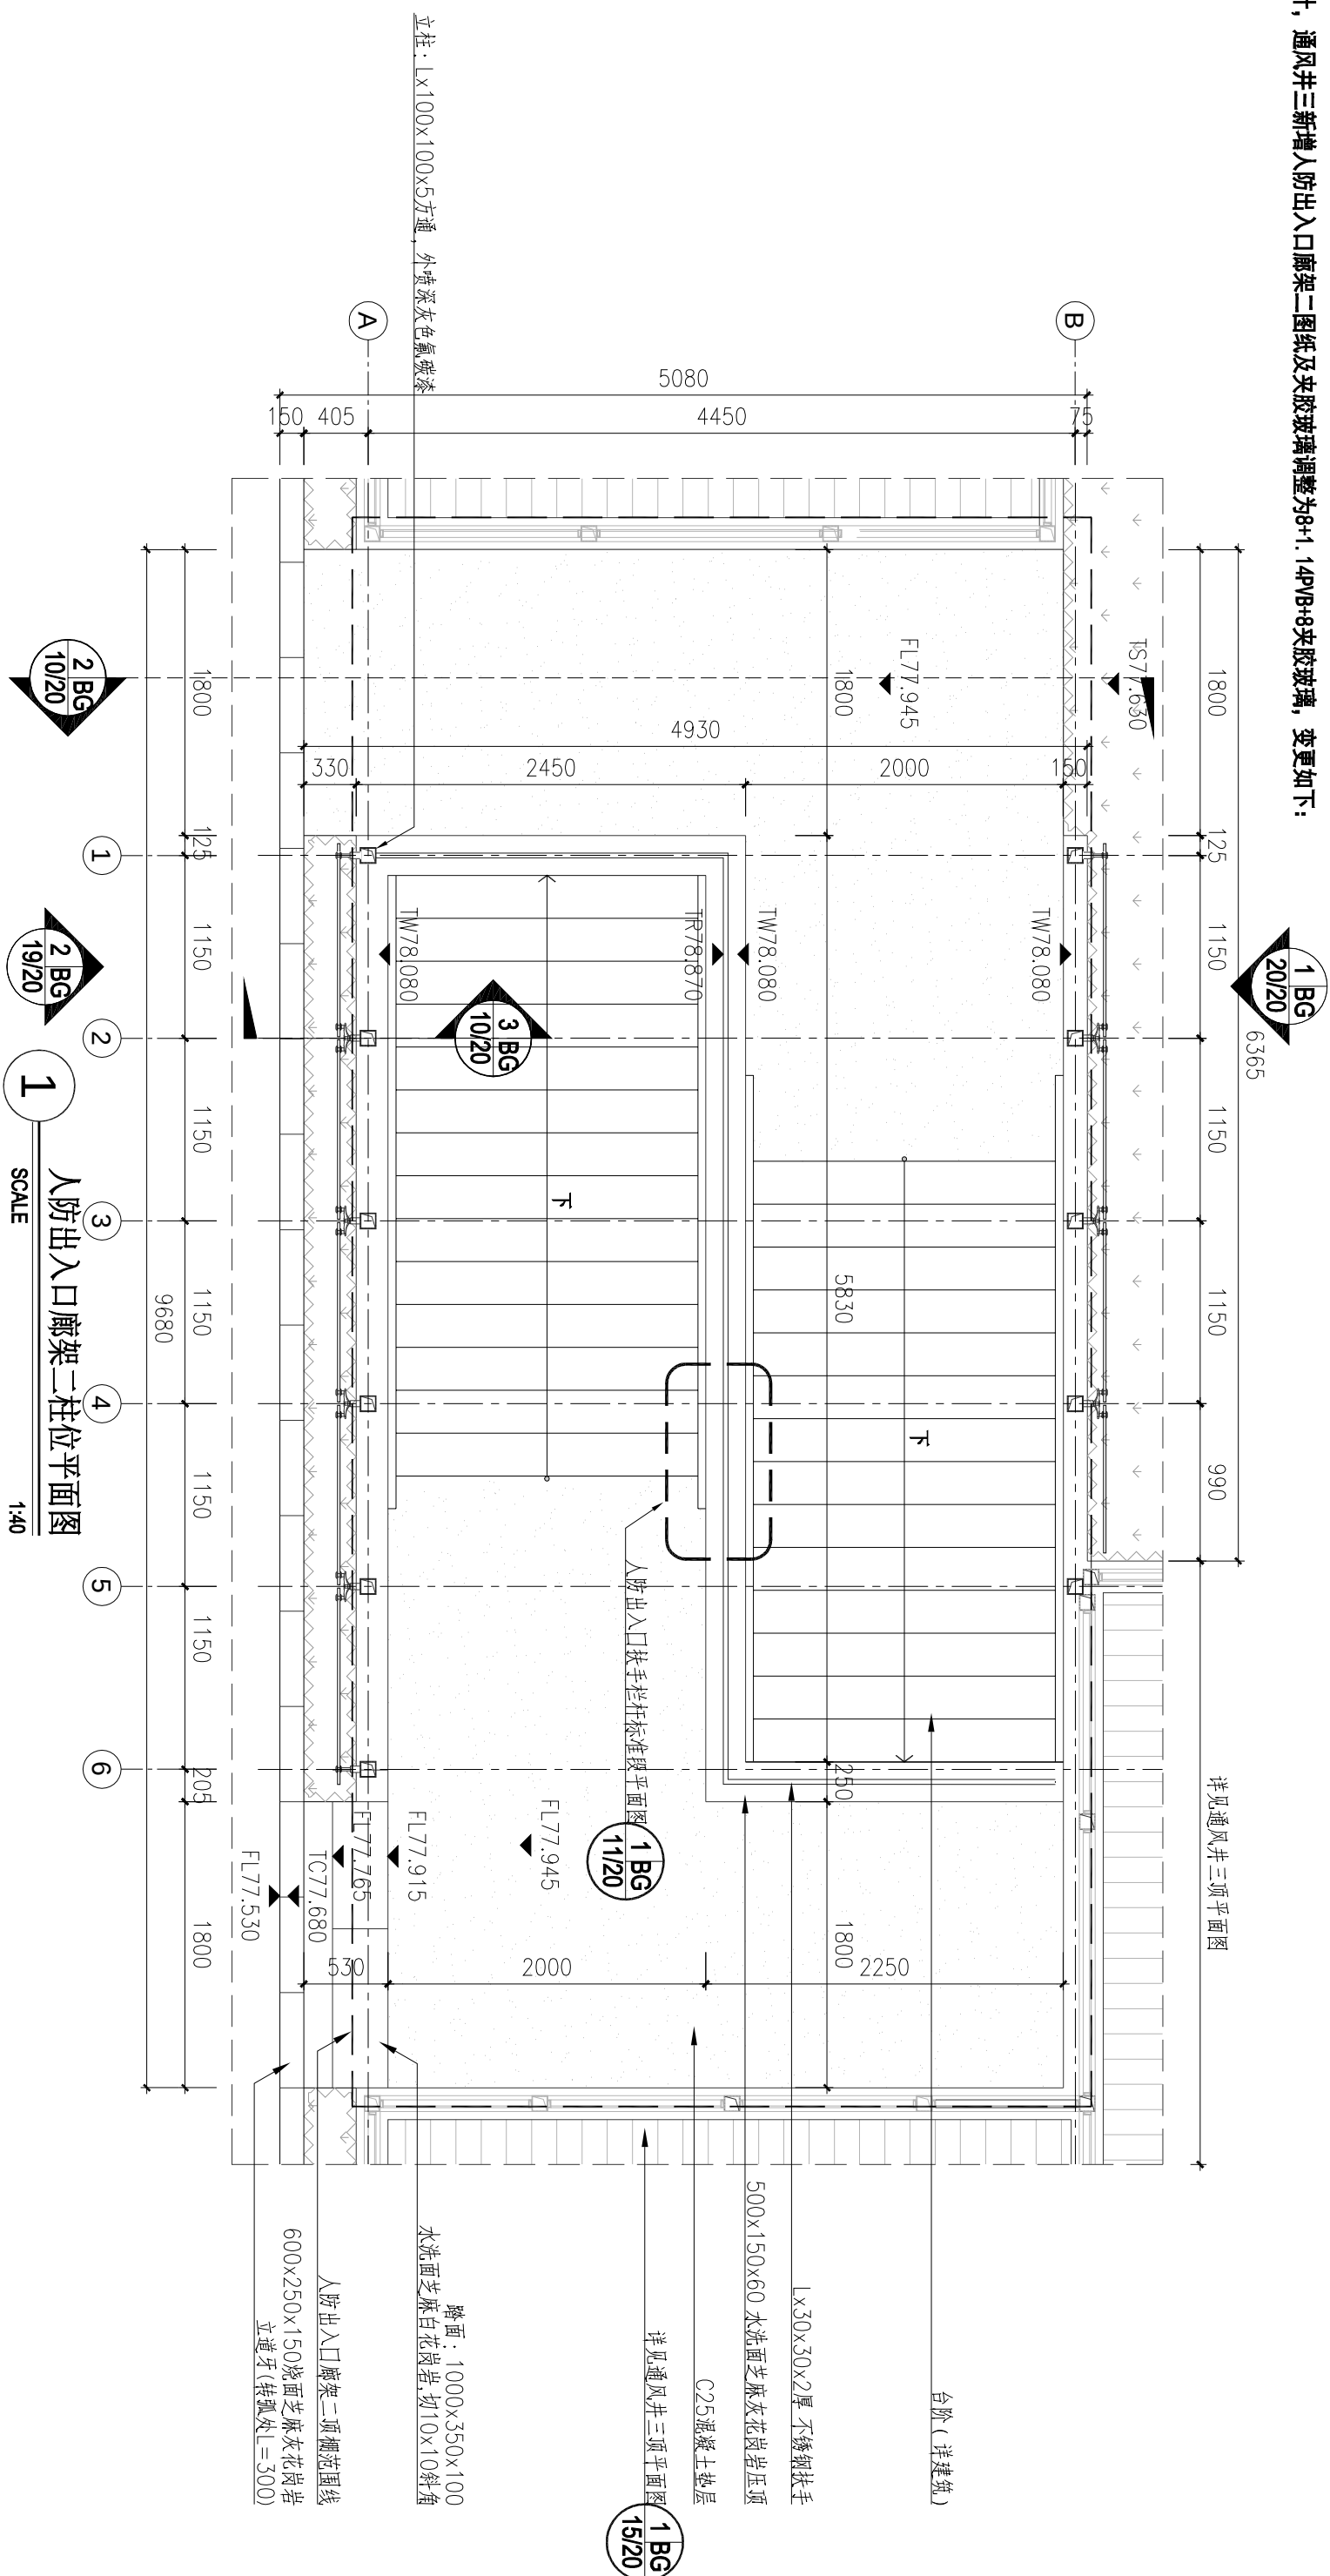

注: 1. 图中相对标高 $FL \pm 0.00$ 以现场标高为准。

2. 图纸中百叶通风率应不小于50%

3.1 根据现场实际裁定。


4.所有钢结构连接均为整体焊接(钢构件表面做防腐防锈处理)

注:变更附图必须以《变更设计通知单》为首页,填写共几页/第几页,并将变更设计通知单计算在内;附图编号为:变更设计通知单号(附图顺序号),如建变03(附图1);附图分别有A3、A2、A1三种规格,详见质量记录表格的电子文件。


深圳市万漪环境艺术设计有限公司
设计变更附图

项目名称	汇德大厦景观施工图A版										
子项名称	Bg-19 新增人防出入口廊架二顶平面图/正立面图										
修改人			项目 负责人			校 对 人			审 核 人		
出图章：			编 号	YL-08							
			版 次	19/20							
出图日期			2019年 12月 09日								

应甲方要求，依据最新景观方案设计，通风井三新增人防出入口廊架二图纸及夹胶玻璃调整为8+1.14PVB+8夹胶玻璃，变更如下：

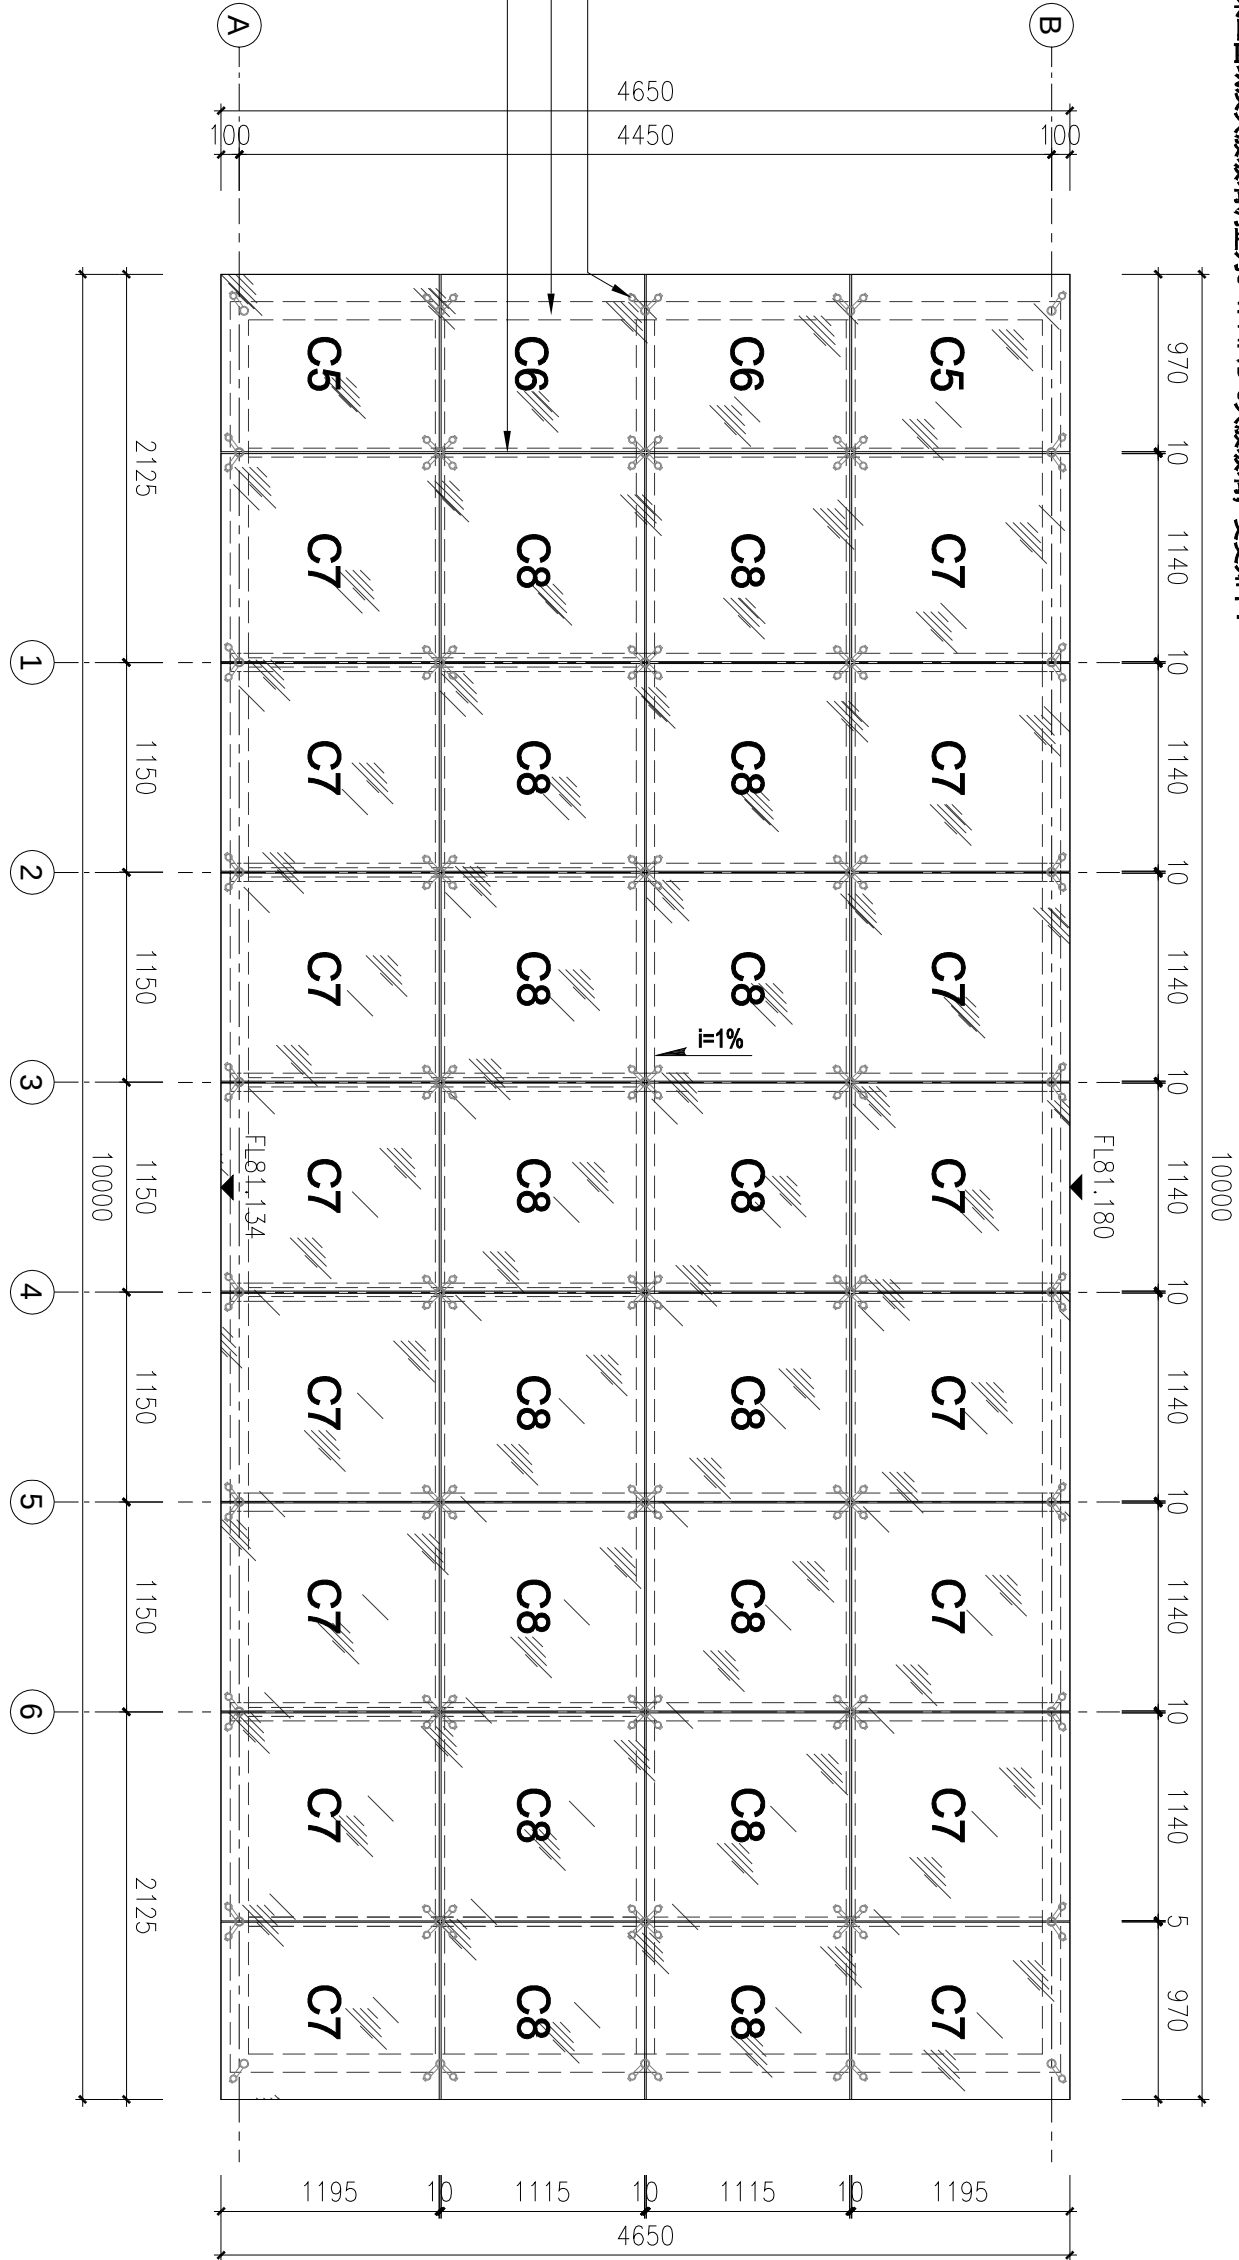

1 人防出入口廊架二顶平面图
SCALE 1:40

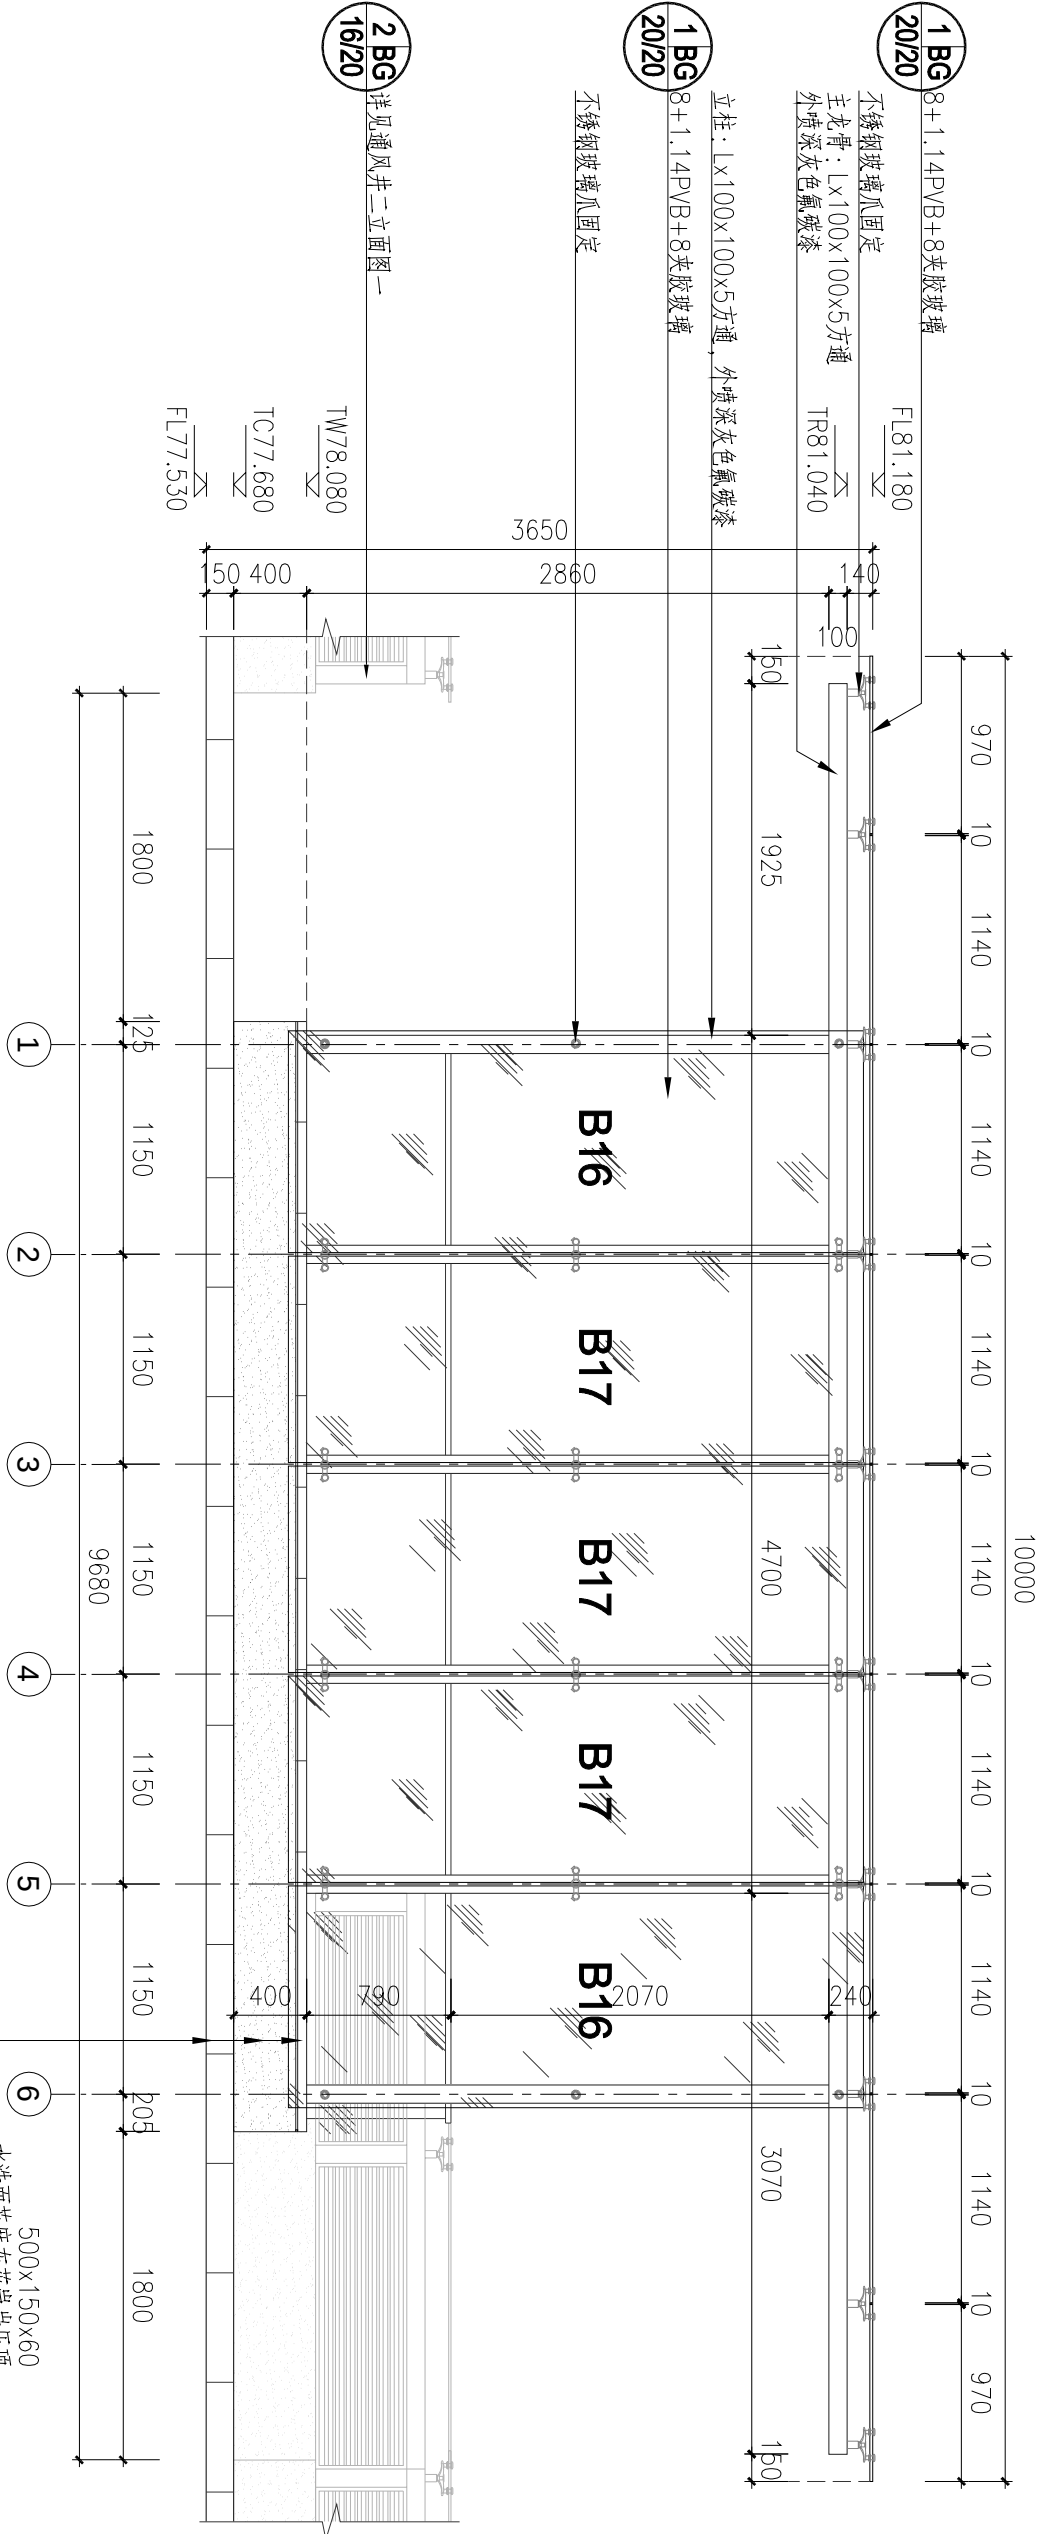


2 人防出入口廊架二正立面图
SCALE 1:40


注：1.图中相对标高 ± 0.00 以现场标高为准。
2.图纸中百叶通风率应不小于50%
3.根据现场实际情况确定。
4.所有钢结构连接均为整体焊接，钢附件表面做防腐防锈处理。

项目名称	汇德大厦景观施工图A版		
	子项名称		
B6-20 新增人防出入口廊架二后立面图/玻璃尺寸大样图			
修改人		项目 负责人	
校对		审核人	
出图日期	2019年12月09日	出图章:	
版本号	20/20	编号	YL-08


应甲方要求,依据最新景观方案设计,通风井三新增人防出入口廊架二图纸及夹胶玻璃调整为8+1.14PVB+8夹胶玻璃,变更如下:

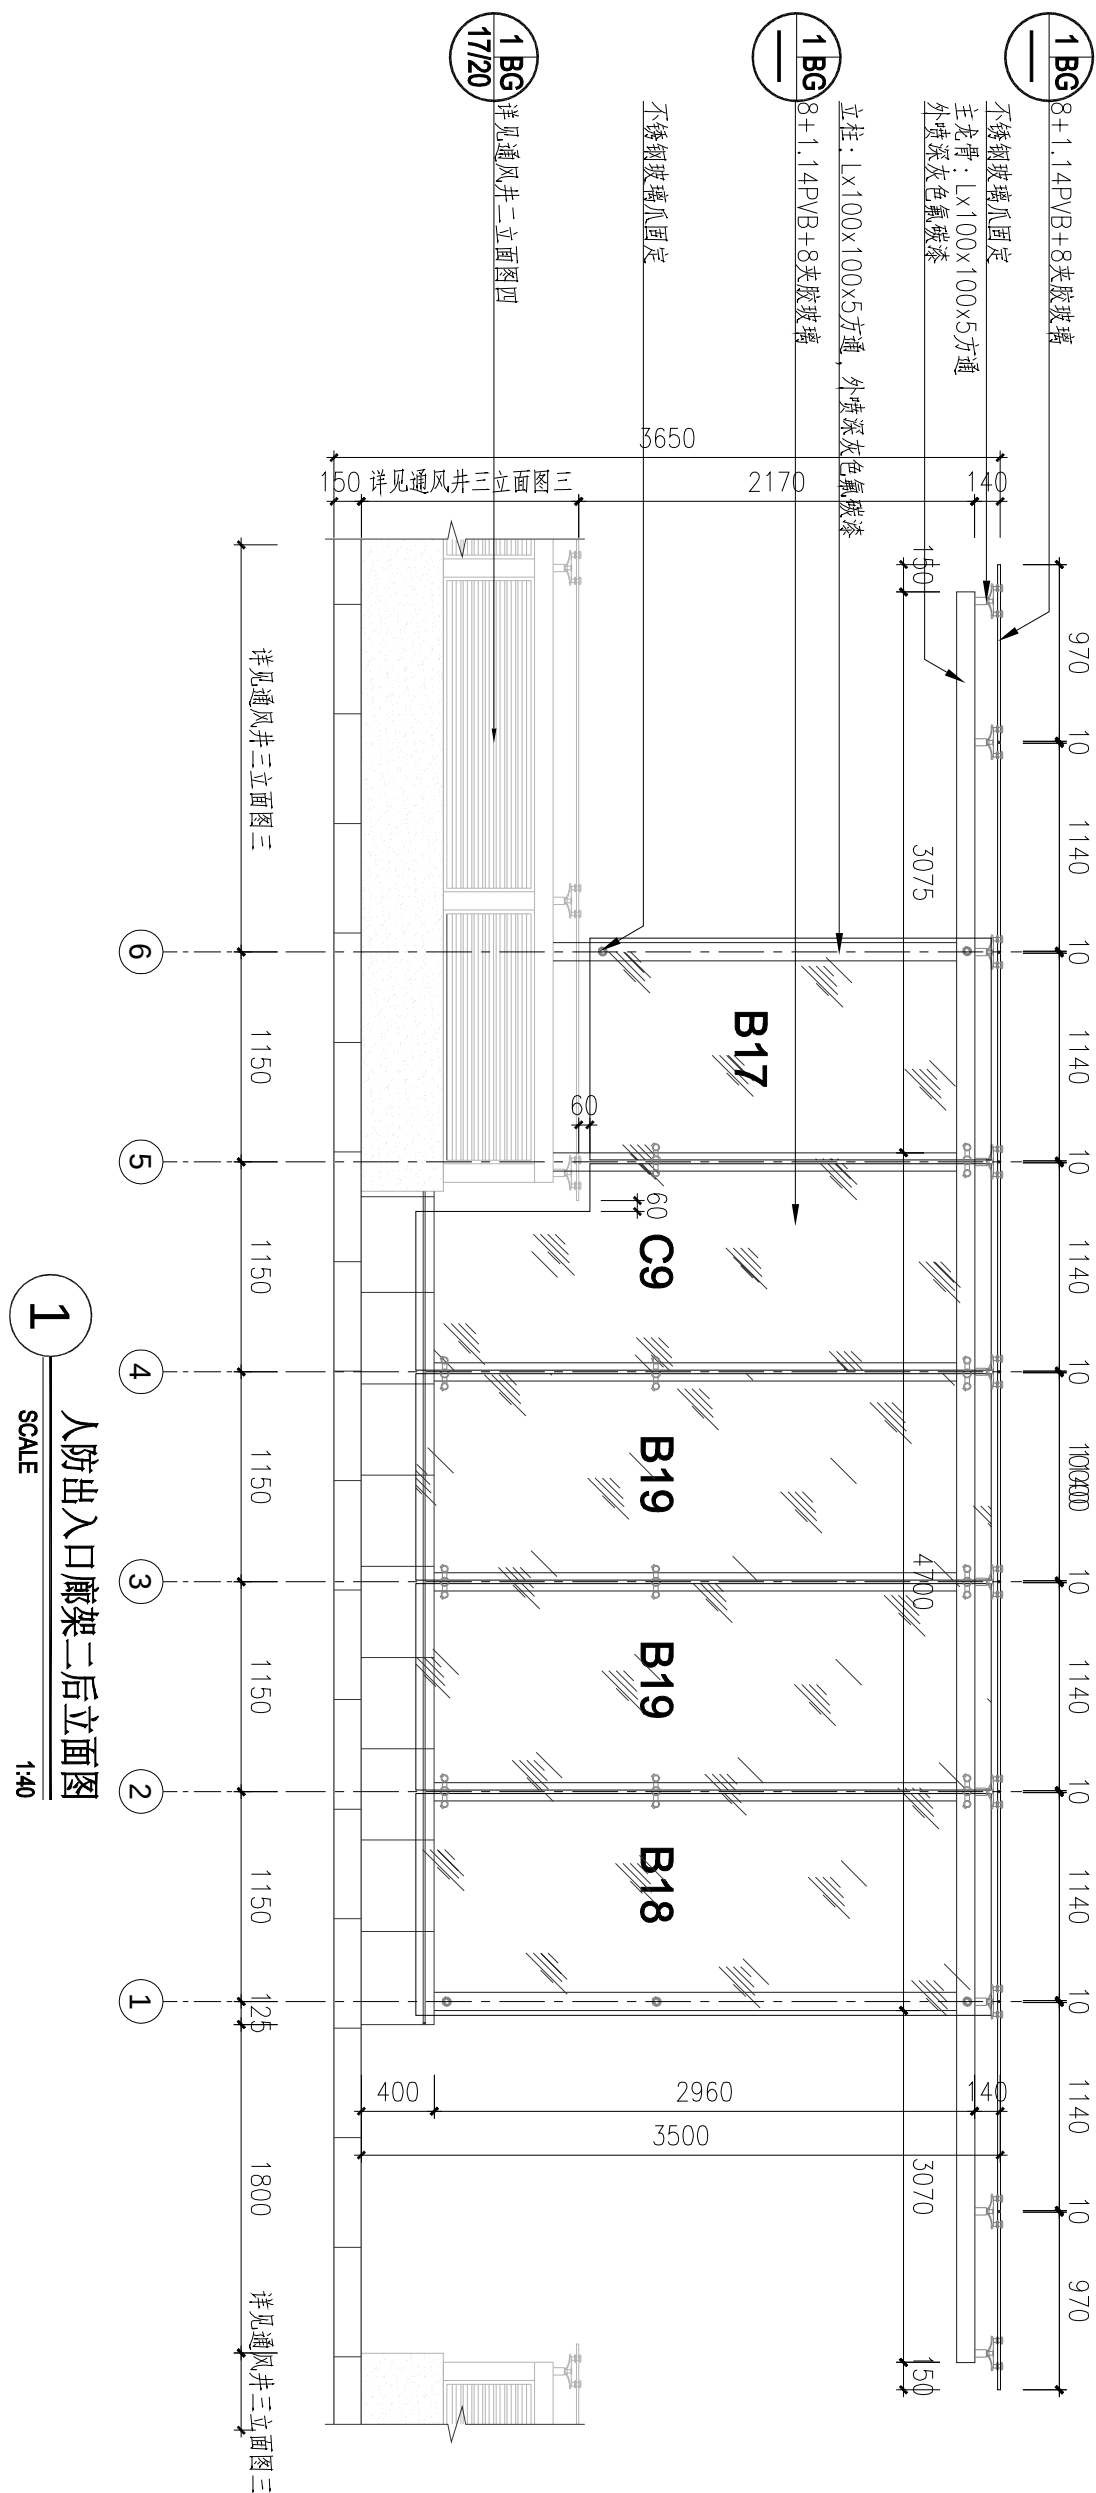

1
人防出入口廊架二后立面图
SCALE 1:40

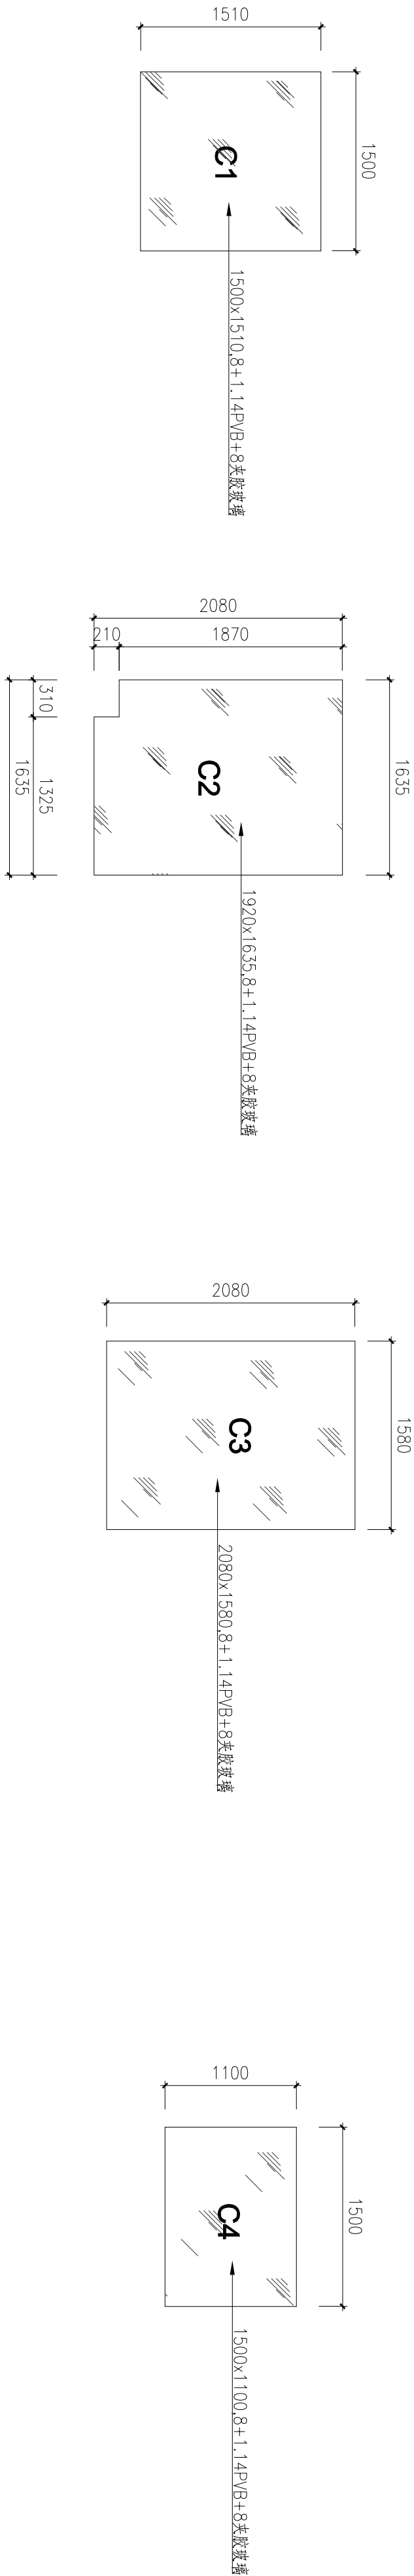

2 玻璃尺寸大样图
SCALE 1:40

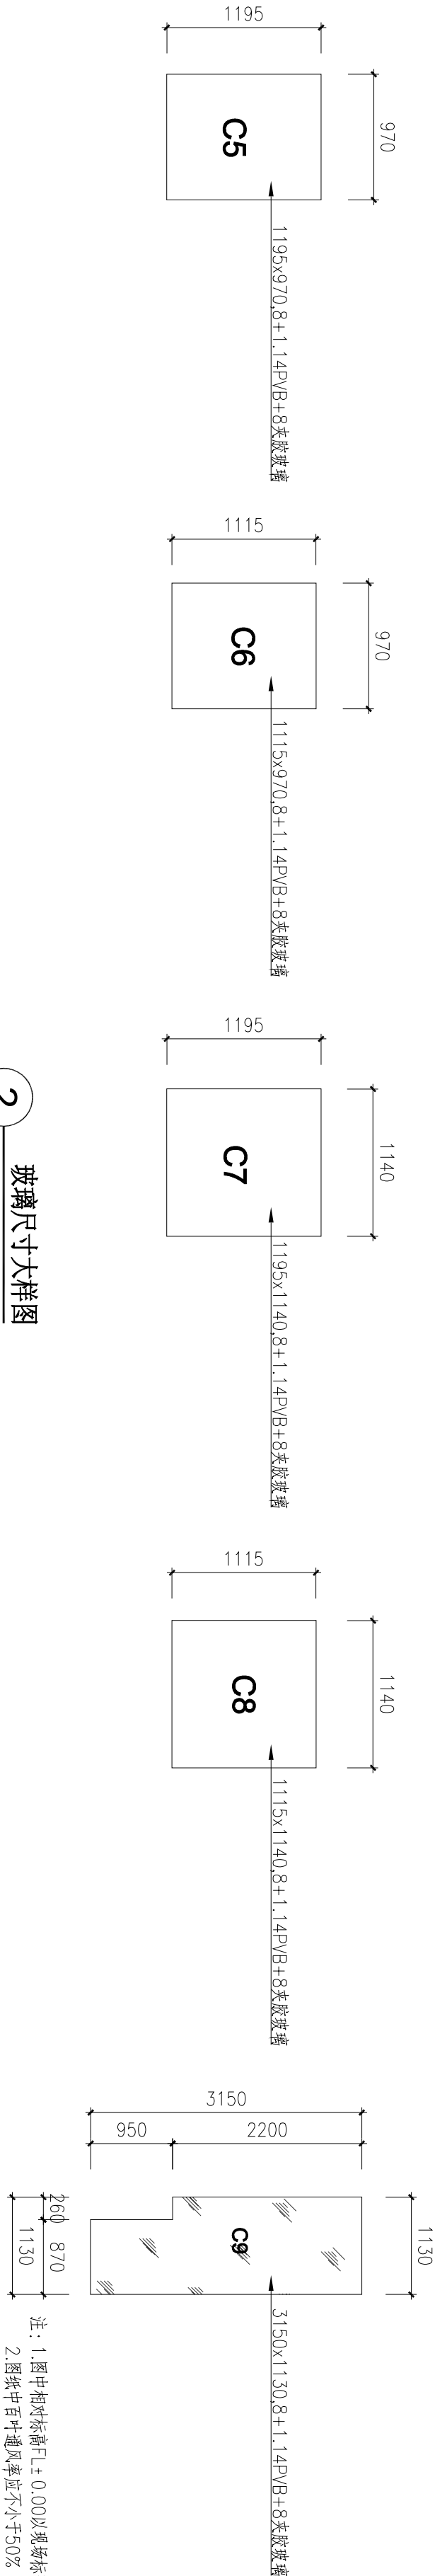

注: 1. 图中相对标高 $FL \pm 0.00$ 以现场标高为准。

2. 图纸中百叶通风率应不小于50%

3.1 根据现场实际裁定。

注：变更附图必须以前版《变更设计通知单》为首页；填写共（ ）页/第（ ）页时，要将变更设计通知单计算在内；附图编号为：变更设计通知单号（附图顺序号），如建变03（附图1）；附图分别有A3、A2、A1三种规格，详见质量记录表格的电子文件。