

深圳文科园林股份有限公司
SHENZHEN WENKE LANDSCAPE CORP., LTD.
【风景园林工程设计专项甲级】
【证书编号：A141010733】

ASL
ART-SPRING DESIGN GROUP
4F, BUILDING B,
VANRONG MANSION,
NO.1029
NANSHAN AVENUE
NANSHAN DISTRICT,
SHENZHEN, CHINA
T: 86 755 86102508
F: 86 755 86096466
①①

备注：
NOTE
本图凡未盖公司出图专用章对外无效。
版权所有，未经本公司书面许可，不得翻制。
违者必究！
THIS PRINT AND ITS COPYRIGHT ARE THE
PROPERTY OF SHENZHEN WENKE LANDSCAPE
CORP., LTD. IT IS INVALID IN ANY PURPOSE
WITHOUT OUR WRITTEN PERMISSION.

建设单位 CLIENT

深圳市地铁集团有限公司

代开发单位 CLIENT

中信前海（深圳）
投资有限公司

工程名称 PROJECT

地铁前海时代广场
施工图设计（6号地块）

图名 DRAWING TITLE

球类运动区放大图

主持人 EMEET 程智鹏

审定 EMEET 夏靖

审核 EMEET 陈国基

项目负责人 PROJECT CHIEF 黄晓原

主创设计师 SCHEME TEAM Daniel

专业负责人 SPECIALITY CHIEF 蔡胜皓

校对 REVIEWED BY 蔡胜皓

设计 DESIGN BY 邓巧琳


工程编号 PROJECT No. WK-S-2-201605-1031

图纸编号 SHEET No. 6LD-201



版次 A 比例 图示

图幅 A2+1/4 日期 2019.05

专业 SPECIALITY	签名 SIGNATURE	日期 DATE	专业 SPECIALITY	签名 SIGNATURE	日期 DATE
建筑			电气		
结构			暖通		
给排水			工艺		

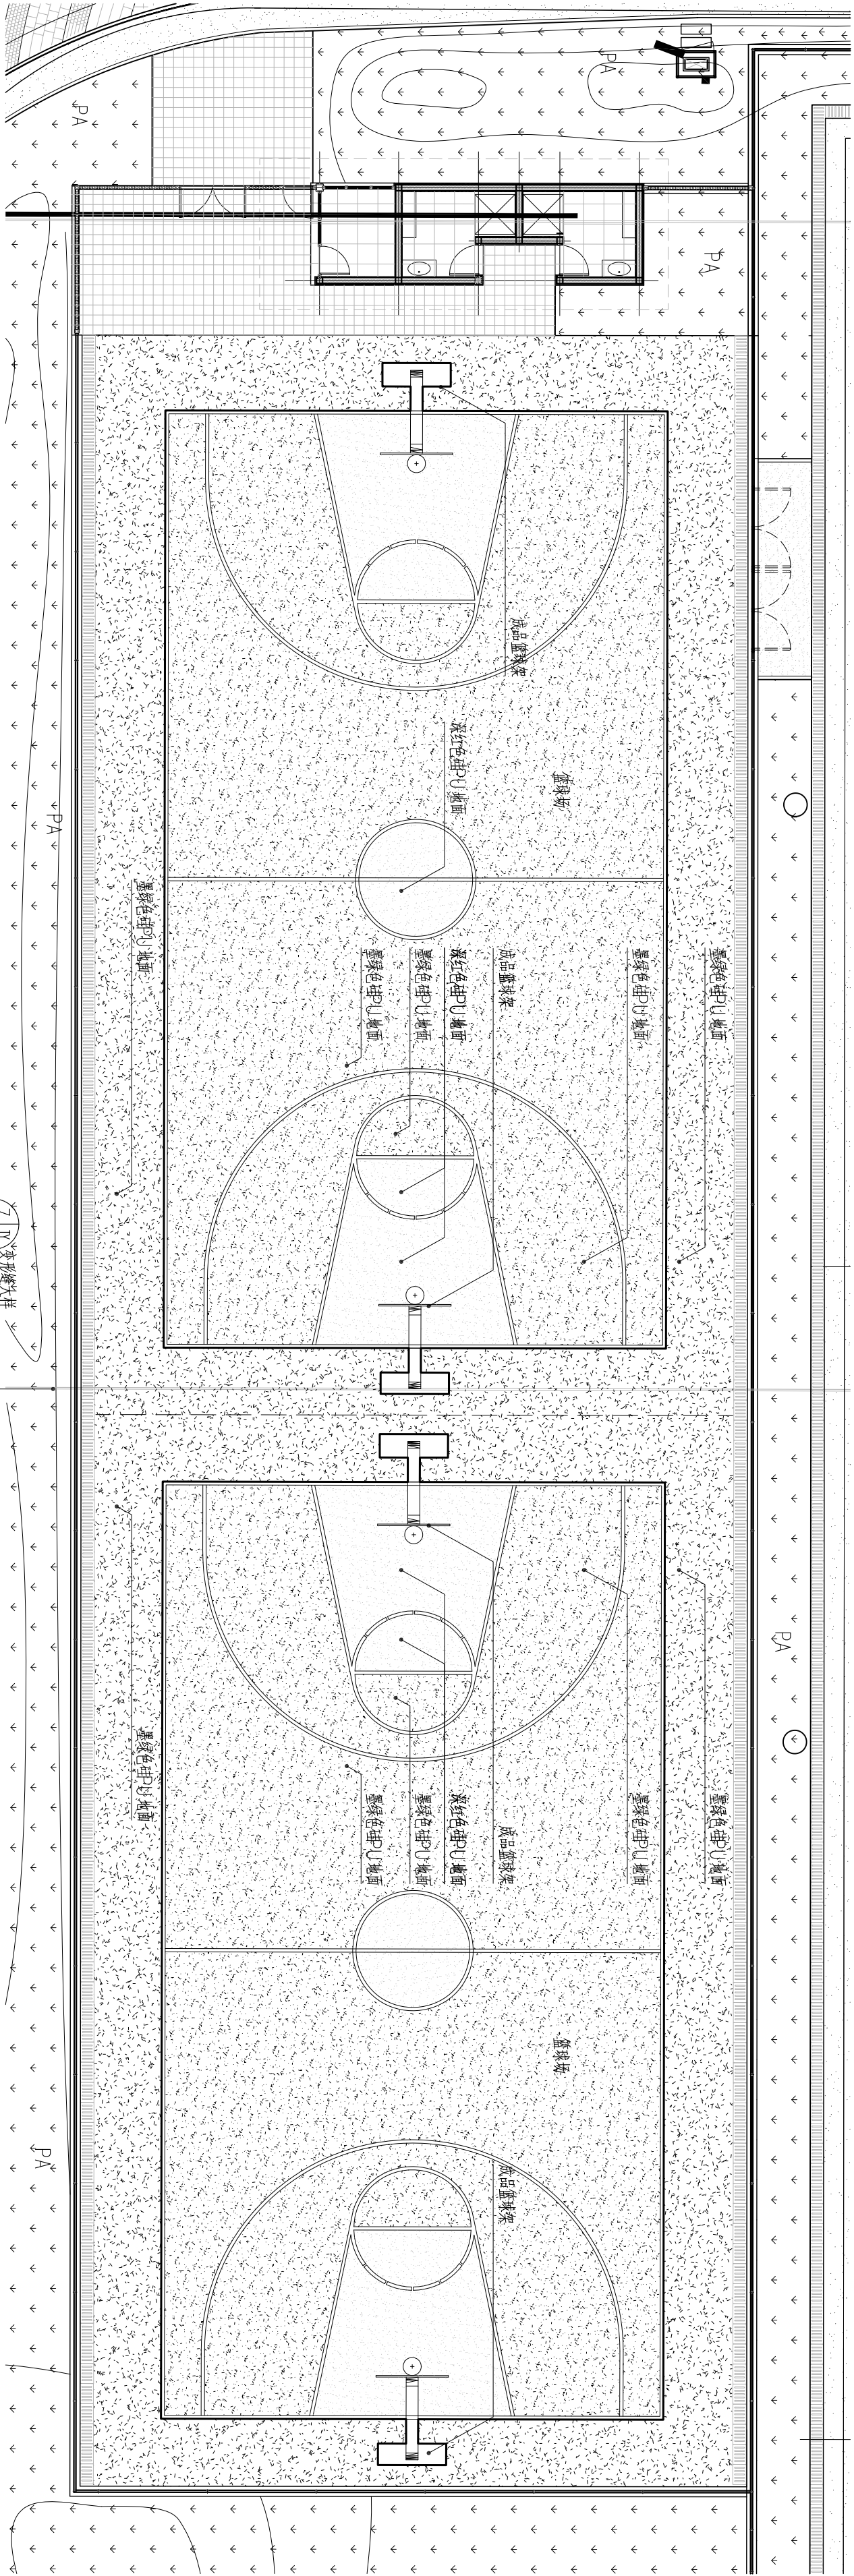

1 球类运动区物料及索引图
SCALE 1:150

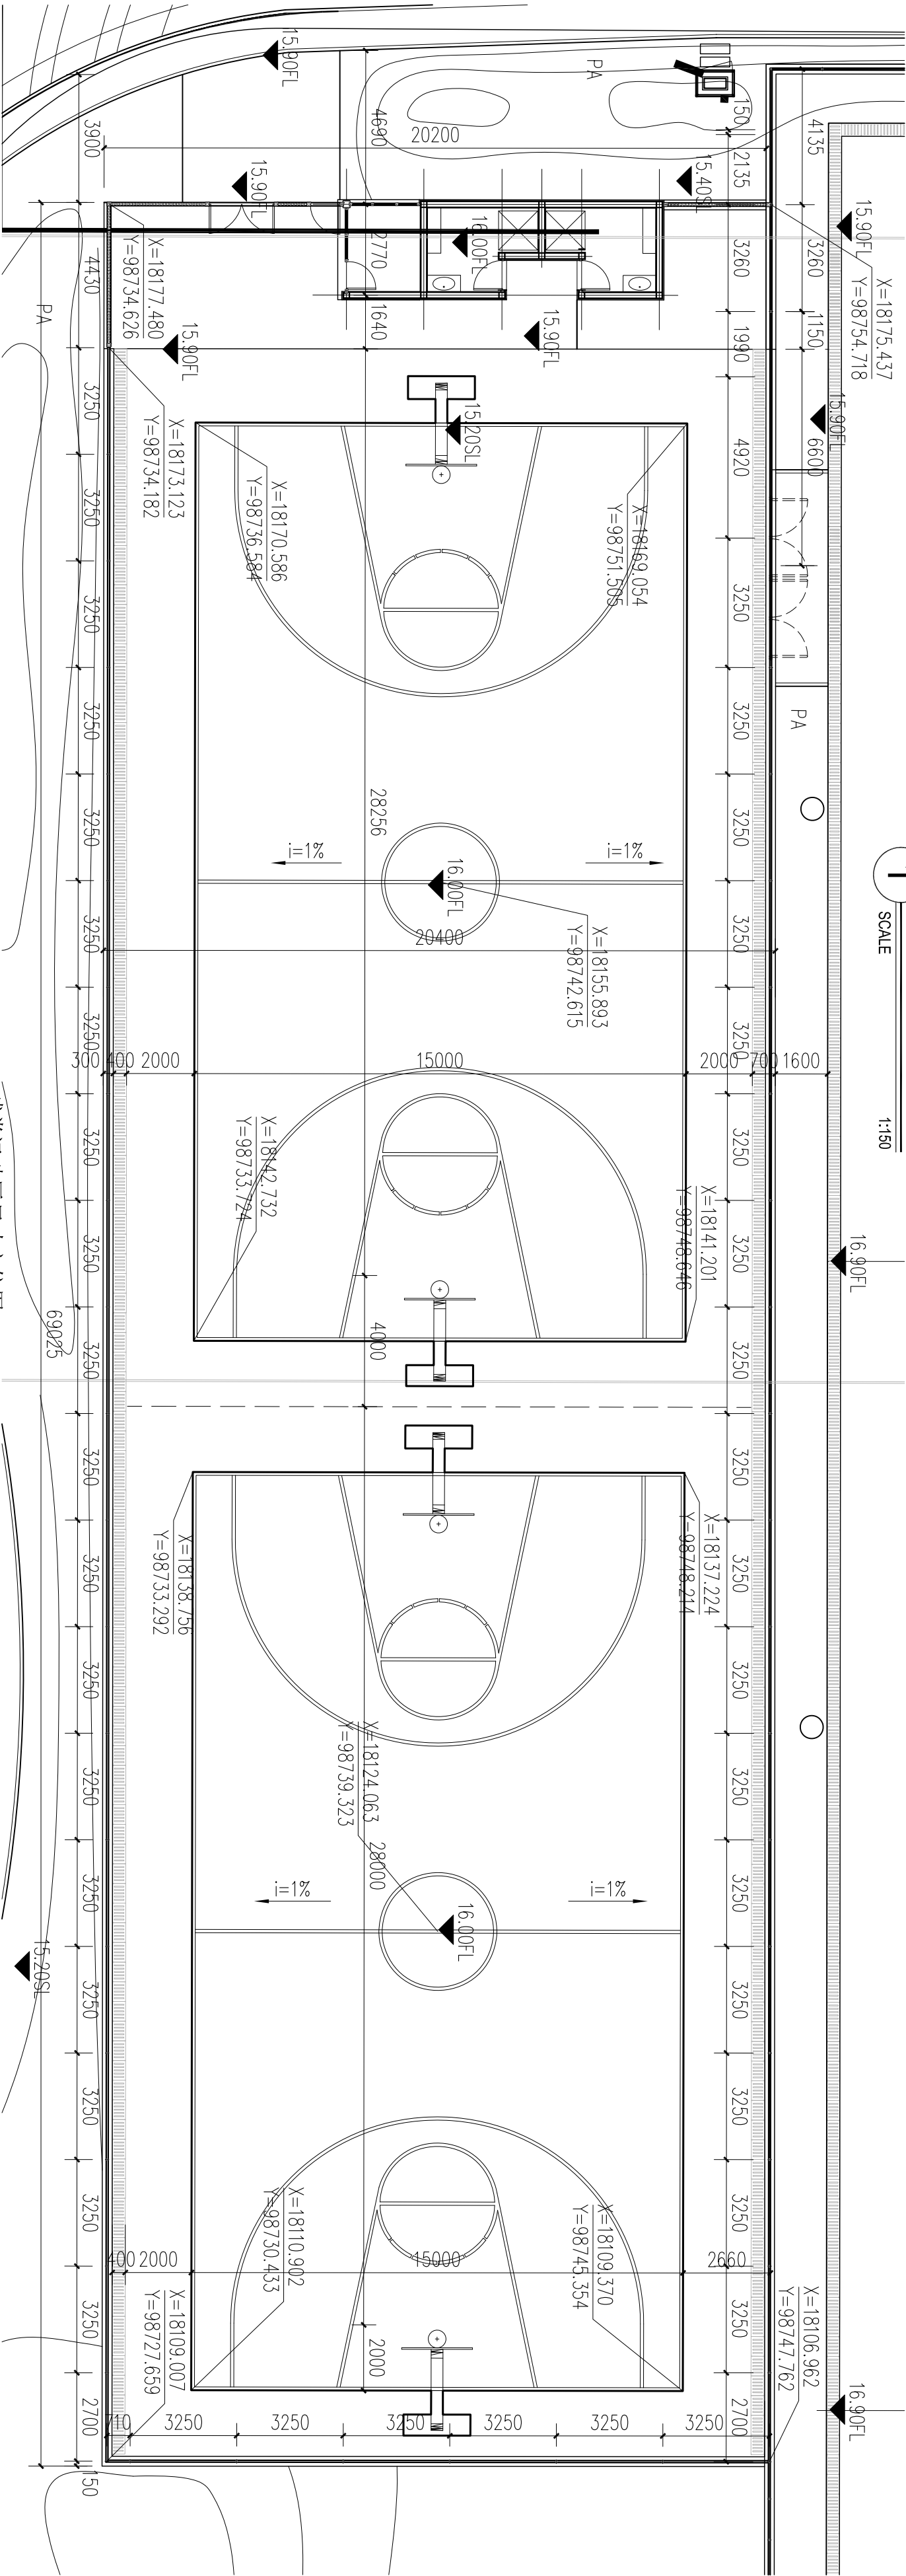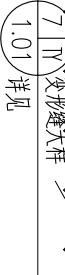

2 球类运动区尺寸定位图
SCALE 1:150