




专业	SPECIALTY	签名	SIGNATURE	日期	DATE
建筑					
结构					
给排水					

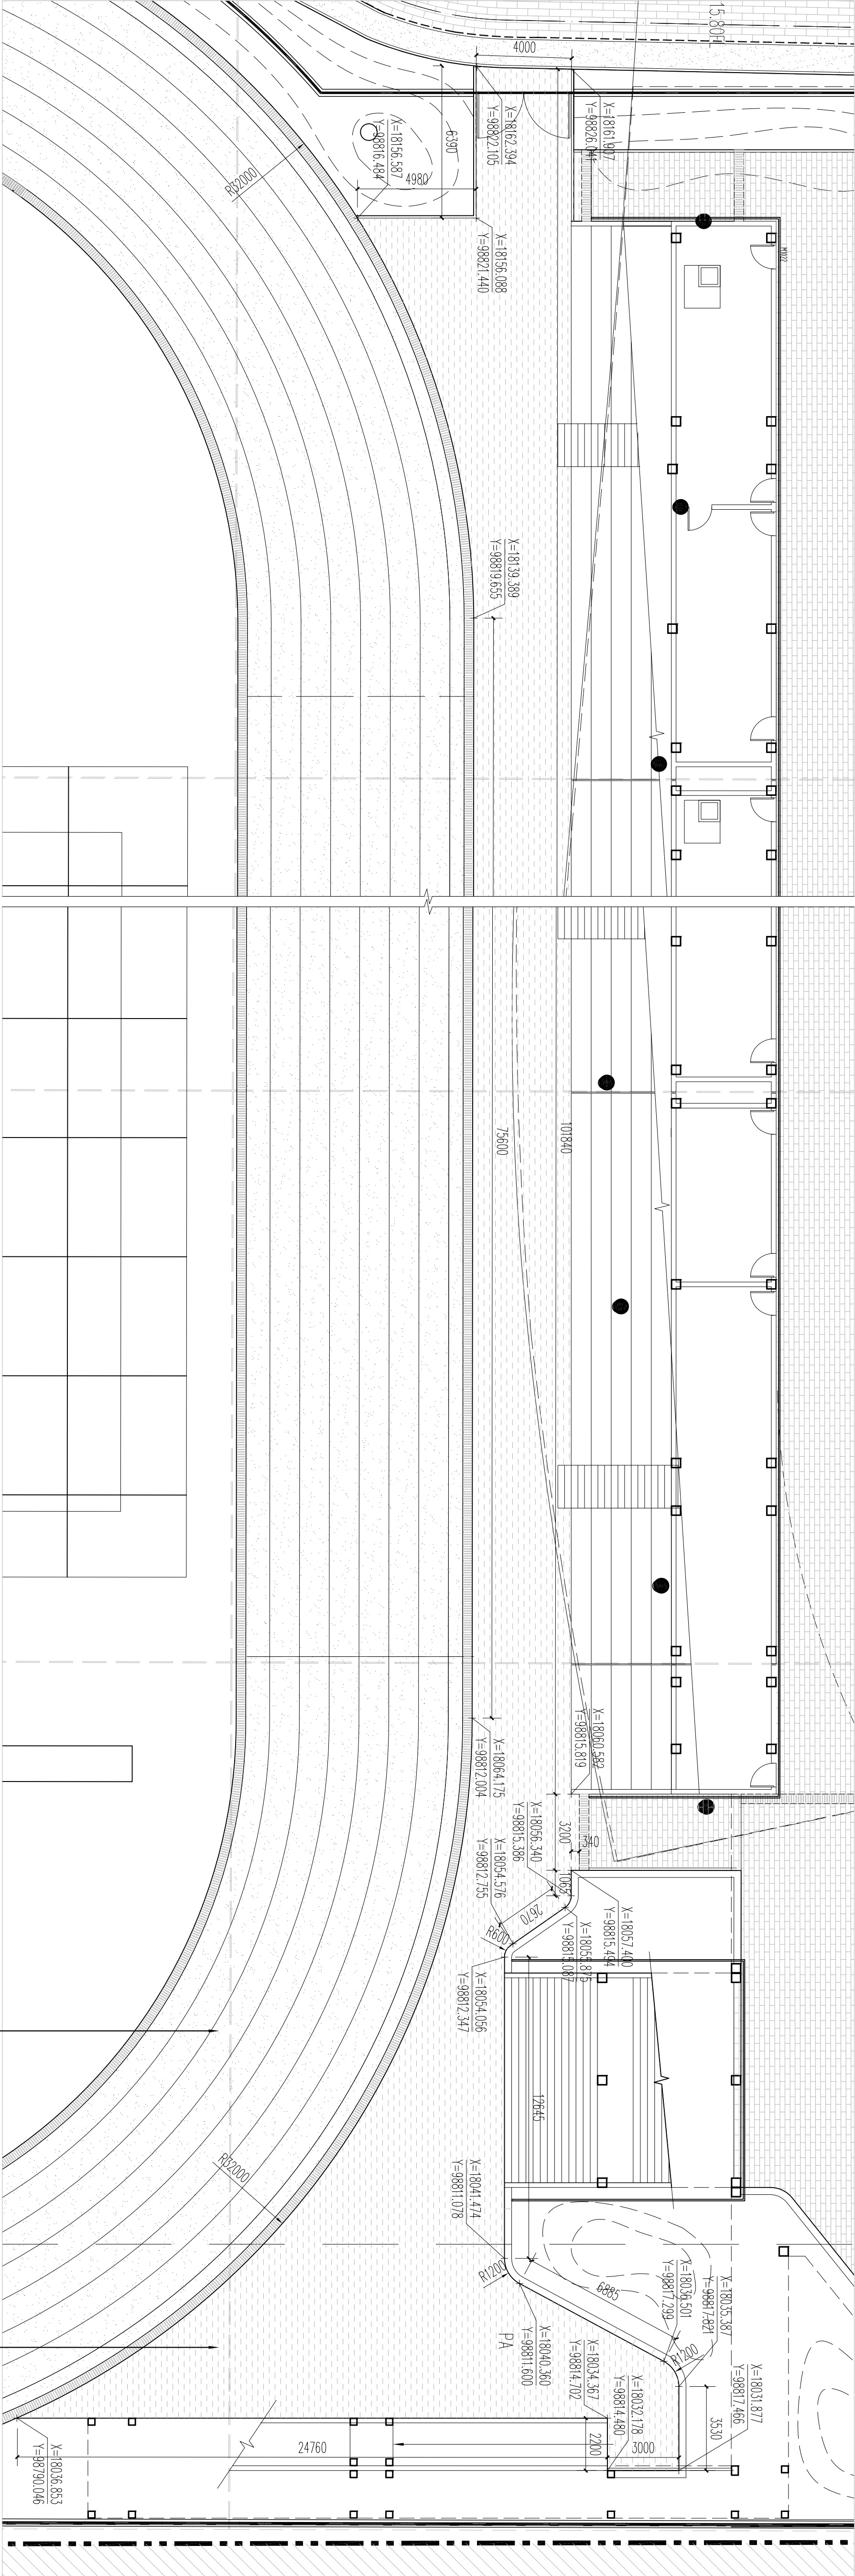

1 看台区域EPDM地面平面图
SCALE 1:150

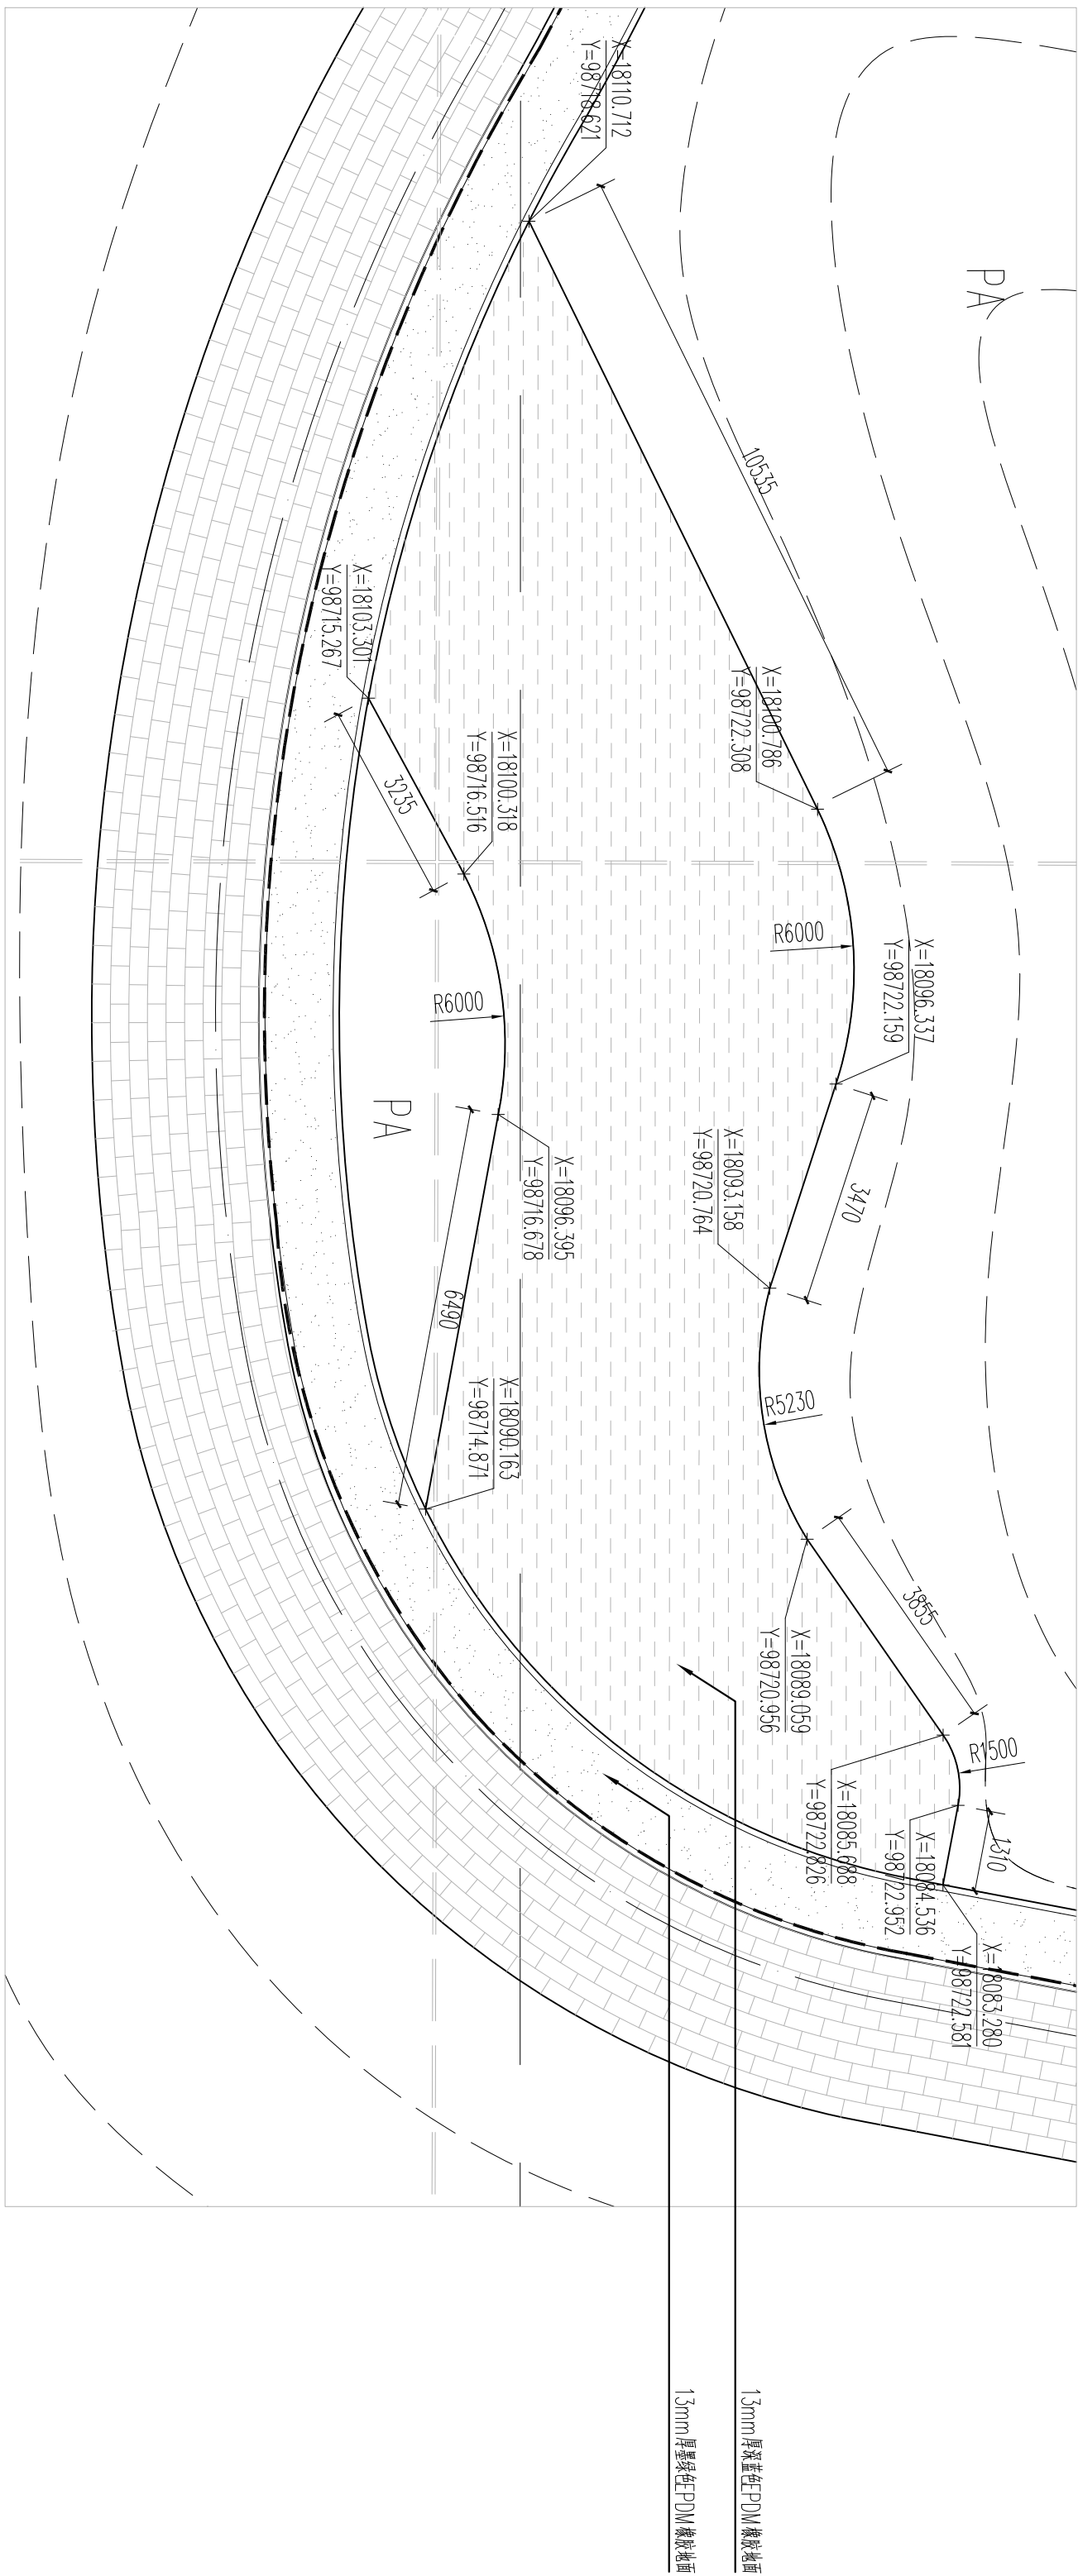

2 健身区域EPDM地面平面图
SCALE 1:100

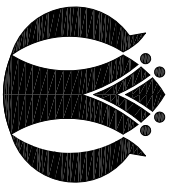

深圳文科园林股份有限公司
SHENZHEN WENKE LANDSCAPE CO., LTD.
【风景园林工程设计专项甲级】
【证书编号：A114101033】

ASL

LANDSCAPE DESIGN GROUP
LANDSCAPE DESIGN
NO.1028 WENKE
NANSHAN DISTRICT
SHENZHEN, CHINA
T: 86-755-89102808
F: 86-755-89102809

备注：
NOTE
1. 本项目为景观工程，所有景观效果均以最终施工效果为准。
2. 本项目为景观工程，所有景观效果均以最终施工效果为准。
建设单位	CLIENT
深圳市地铁集团有限公司	
代开发单位	CLIENT
中信前海（深圳）投资有限公司	
工程名称	PROJECT
地铁前海时代广场施工图设计(6号地块)	
图名	DRAWING TITLE
看台区域EPDM地面平面图	
健身区域EPDM地面平面图	
主持人	程智鹏
审定	夏清
审核	陈国基
项目负责	黄朝晖
项目负责	黄志宇
主创设计师	Daniel
专业负责人	蔡伟陆
校对	蔡伟陆
设计	邓巧琳
工程编号	WKS-S-2-201-005-1031
图纸编号	610-401
版次	A
图幅	A1
日期	2019.05