

深圳文科园林股份有限公司
SHENZHEN WENKE LANDSCAPE CORP., LTD.
【风景园林工程设计专项甲级】
【证书编号：A144010733】

AS1

ART-SPRING DESIGN GROUP
4F BUILDING B
VANRONG MANSION,
NO.1029
NANHAI AVE,
NANSHAN DISTRICT,
SHENZHEN, CHINA
T : 86 755 86102508
F : 86 755 86098466

11A

备注:
NOTE
本图凡未盖公司出图专用章对外无效。
版权所有，未经本公司书面许可，不得翻制，
违者必究！
THIS PRINT AND ITS COPYRIGHT ARE THE
PROPERTY OF SHENZHEN WENKE LANDSCAPE
CORP., LTD. IT IS INVALID IN ANY
PURPOSE
WITHOUT OUR WRITTEN PERMISSION.

建设单位 CLIENT

深圳市地铁集团有限公司

代开发单位 CLIENT

中信前海（深圳）
投资有限公司

工程名称 PROJECT

地铁前海时代广场
施工图设计(6号地块)

图名 DRAWING TITLE

运动场地竖向设计图

主持人
主创
程智鹏

审定
夏靖

审核
陈国基

项目负责人
黄煦原
黄志宇

主创设计师
Daniel
专业负责人
蔡胜陆
校对
蔡胜陆

设计
邓巧琳



工程编号 WK-S-Z-201605-1031

图纸编号 6LD-501

版次 A 比例

图幅 A2 日期 2019.05

LEGEND 图例	
CODE 编号	DESCRIPTION 图纸说明
—	用地红线
▨	PLANTING AREA 种植区
E.V.A	EMERGENCY VEHICULAR ACCESS 应急车道
---	TRENCH DRAIN 线性排水沟
.....	顶板范围线
FL	FLOOR LEVEL 完成面标高
TW	TOP OF WALL 墙顶标高
WL	WATER LEVEL 水面标高
BF	BOTTOM OF FOUNTAIN/ POND/POOL 水池/泳池
SL	STRUCTURAL LEVEL/TOP OF SLAB 结构板顶标高
i=1.0% L=25m	RAMP DN 坡坎方向

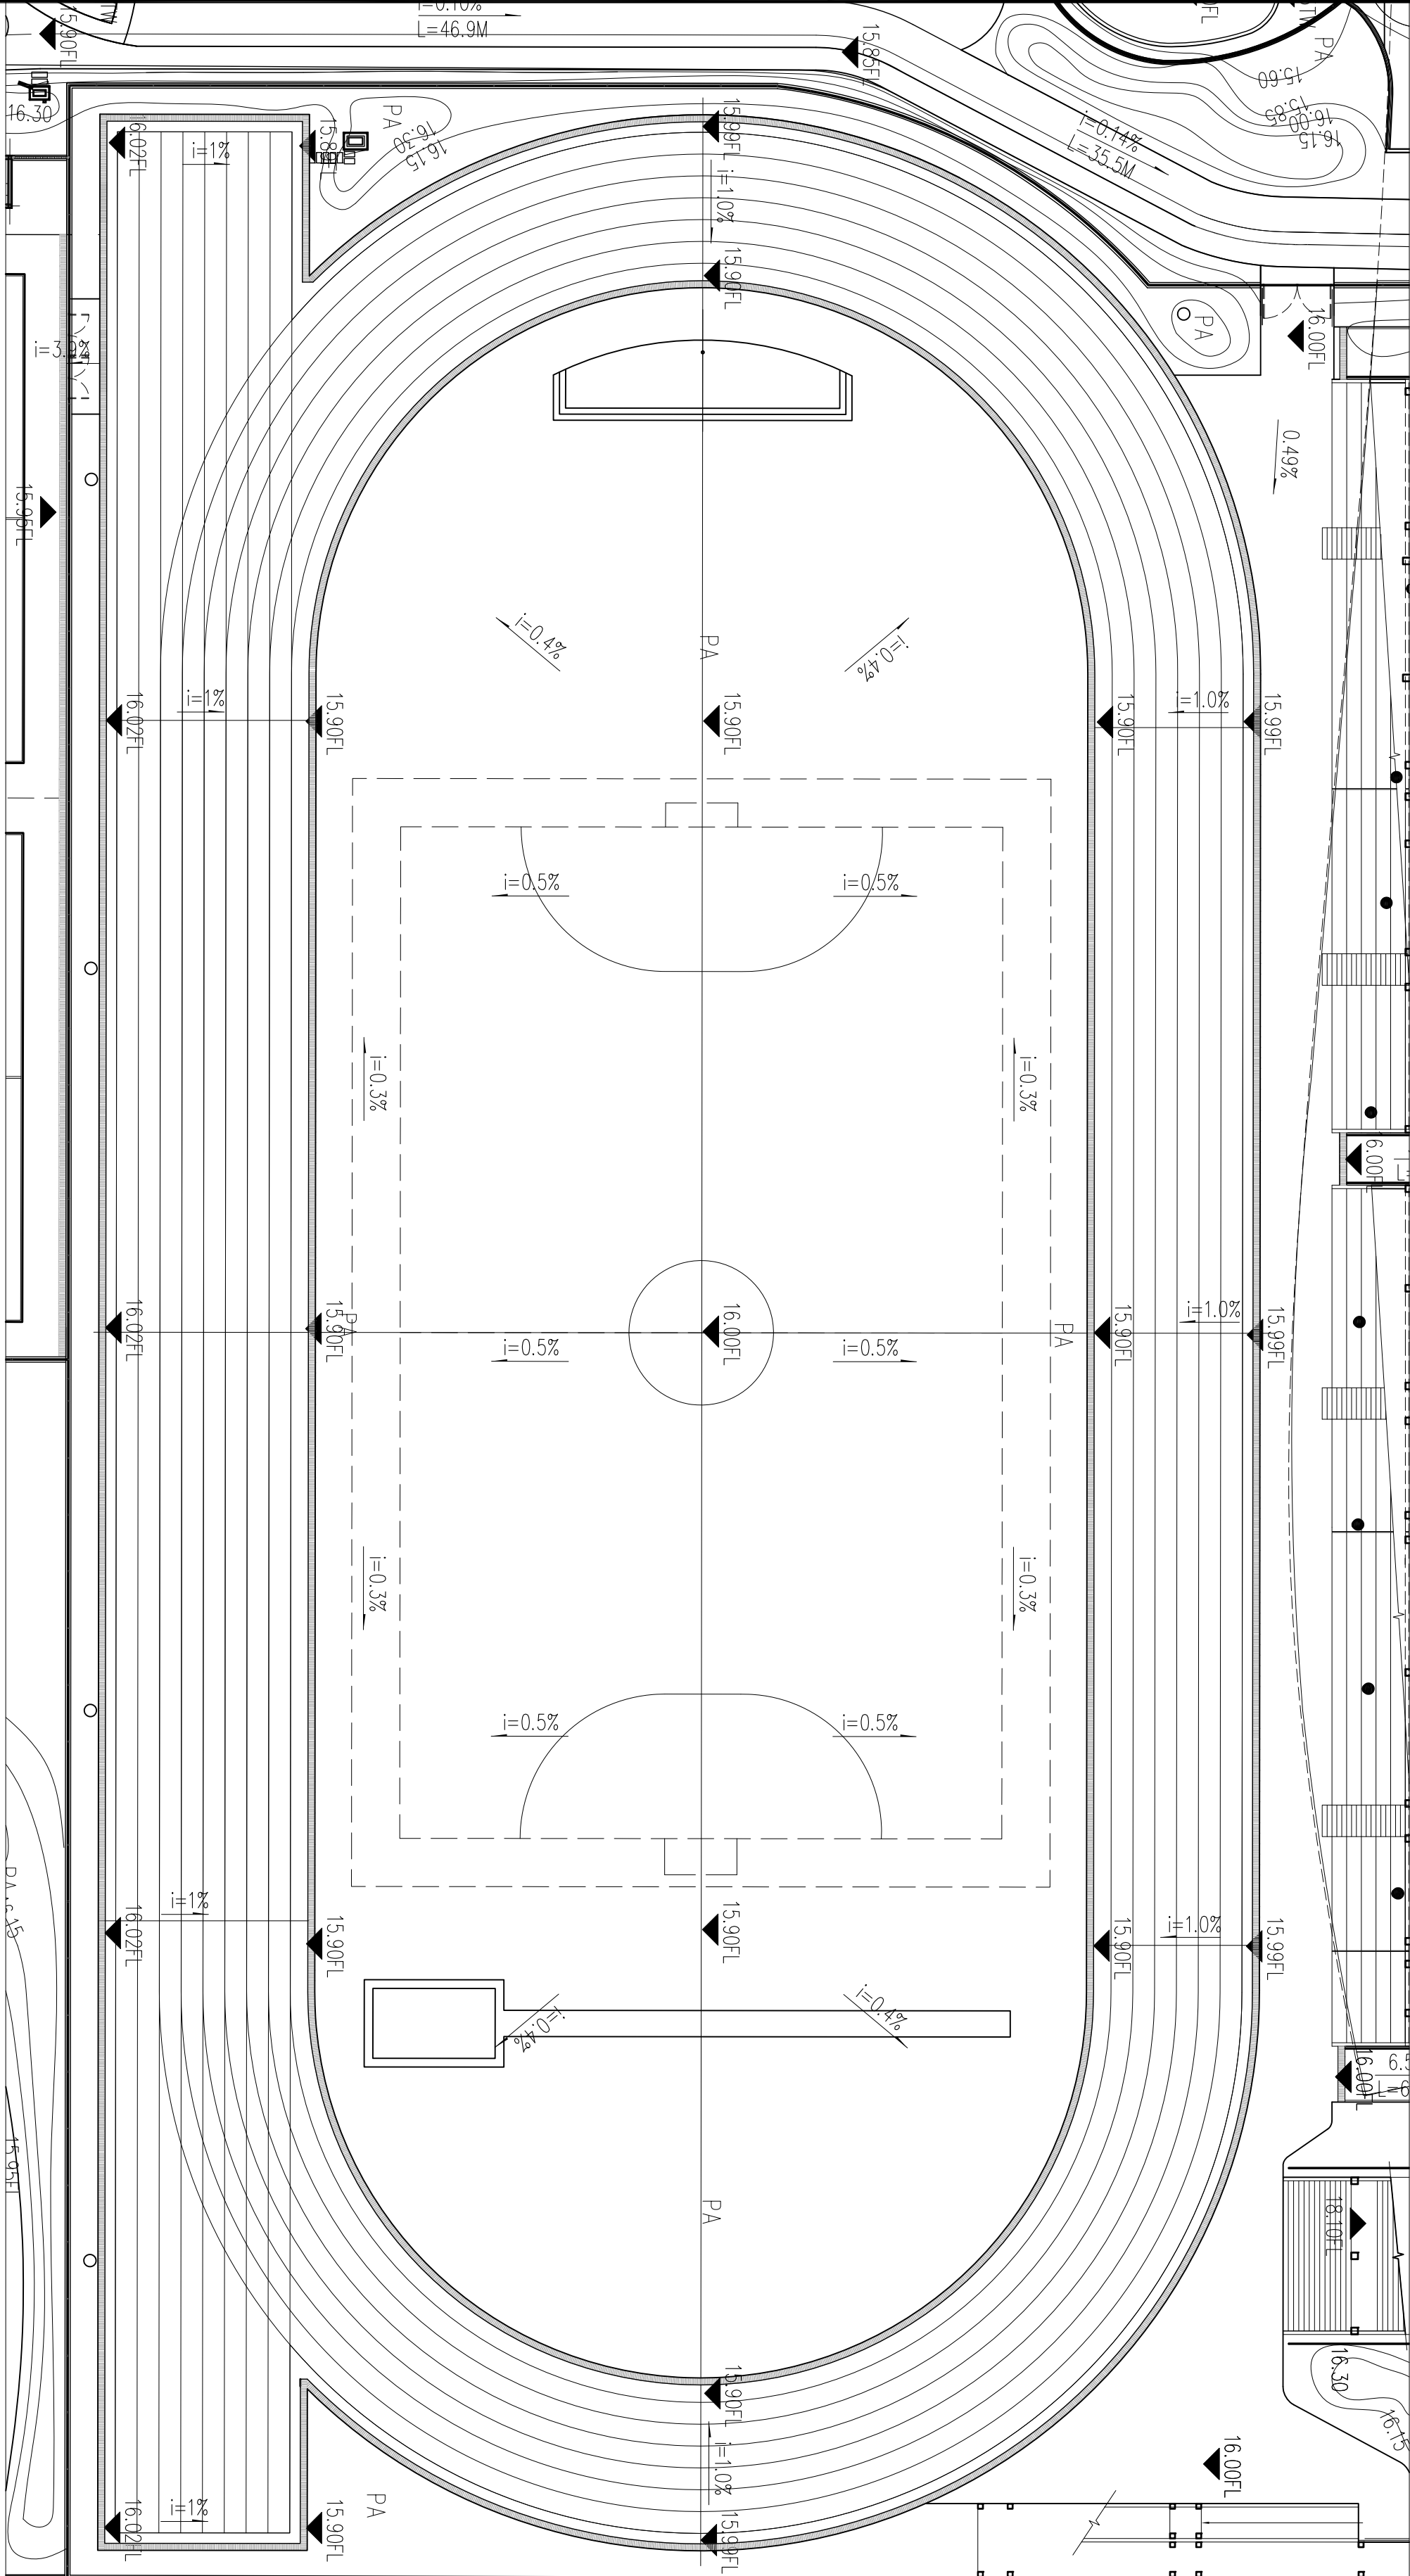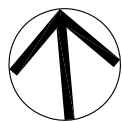

1 运动场地竖向设计图
SCALE 1:300

专业 SPECIALITY	签名 SIGNATURE	日期 DATE	专业 SPECIALITY	签名 SIGNATURE	日期 DATE
建筑			电气		
结构			暖通		
给排水			工艺		