

深圳文科园林股份有限公司
SHENZHEN WENKE LANDSCAPE CORP., LTD.
【风景园林工程设计专项甲级】
【证书编号：A144010733】

AS1

ART-SPRING DESIGN GROUP
4F BUILDING B
WANRONG MANSION,
NO.1029
NANHAI AVE,
NANSHAN DISTRICT,
SHENZHEN CHINA
T :86 755 86102508
F :86 755 86096466

AA

备注：
NOTE
本图从盖章公司出图专用章对外无效，
版权所有，未经本公司书面许可，不得翻制，
违者必究！
THIS PRINT AND ITS COPYRIGHT ARE THE
PROPERTY OF SHENZHEN WENKE LANDSCAPE
CORP., LTD. IT IS INVALID IN ANY
PURPOSE
WITHOUT OUR WRITTEN PERMISSION.

建设单位 CLIENT

深圳市地铁集团有限公司

代开发单位 CLIENT

中信前海（深圳）
投资有限公司

工程名称 PROJECT

地铁前海时代广场
施工图设计(6号地块)


图名 DRAWING TITLE

运动场地尺寸及铺装平面图

主持人 DRAFTER	程智鹏
审定 CHECKED BY	夏靖
审核 APPROVED BY	陈国基
项目负责人 PROJECT CHIEF	黄煦原
	黄志宇
主创设计师 SCHEME TEAM	Daniel
专业负责人 SPECIALTY CHIEF	蔡胜陆
校对 REVIEWED BY	蔡胜陆
设计 DESIGN BY	邓巧琳
工程编号 PROJECT No.	WK-S-Z-201605-1031
图纸编号 SHEET No.	6LD-502

版次 No. of Change	A	比例 SCALE	
图幅 Drawing Size	A2	日期 DATE	2019. 05

专业 SPECIALITY	签名 SIGNATURE	日期 DATE	专业 SPECIALITY	签名 SIGNATURE	日期 DATE
建筑			电气		
结构			暖通		
给排水			工艺		

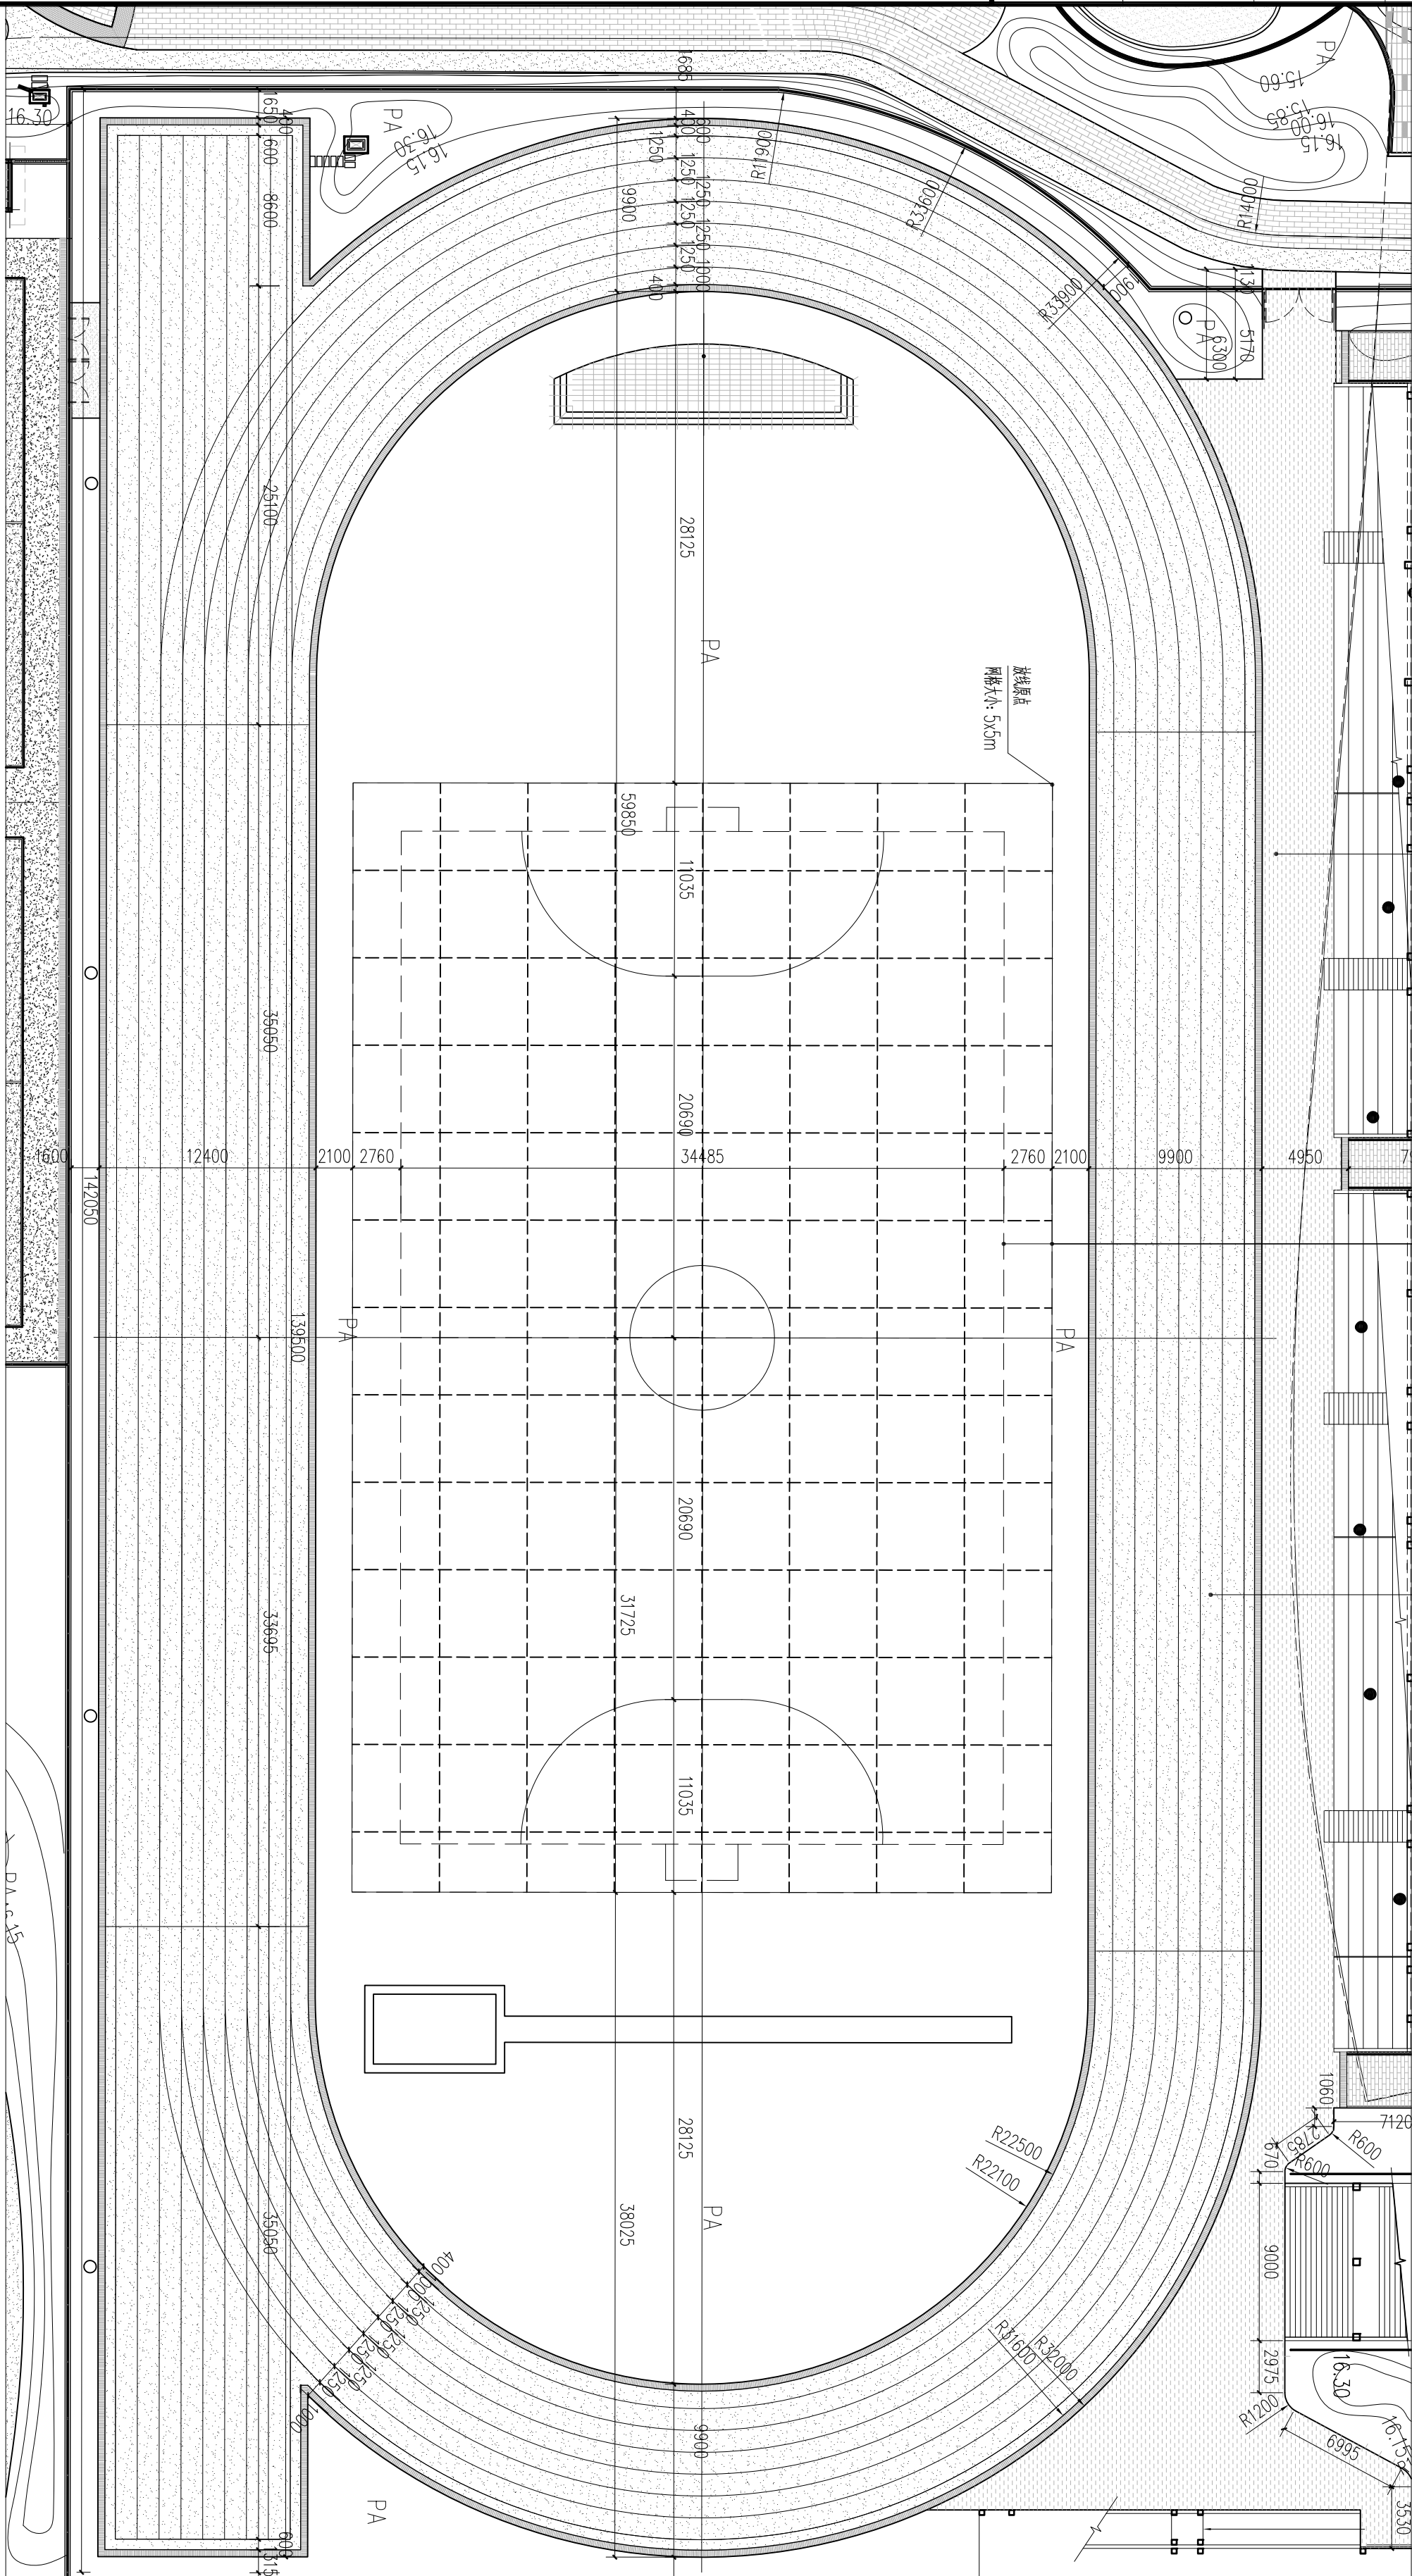

1 运动场地尺寸及铺装平面图
SCALE 1:300

备注：根据勘测数据施工时进行施工