
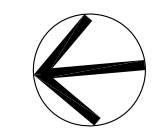
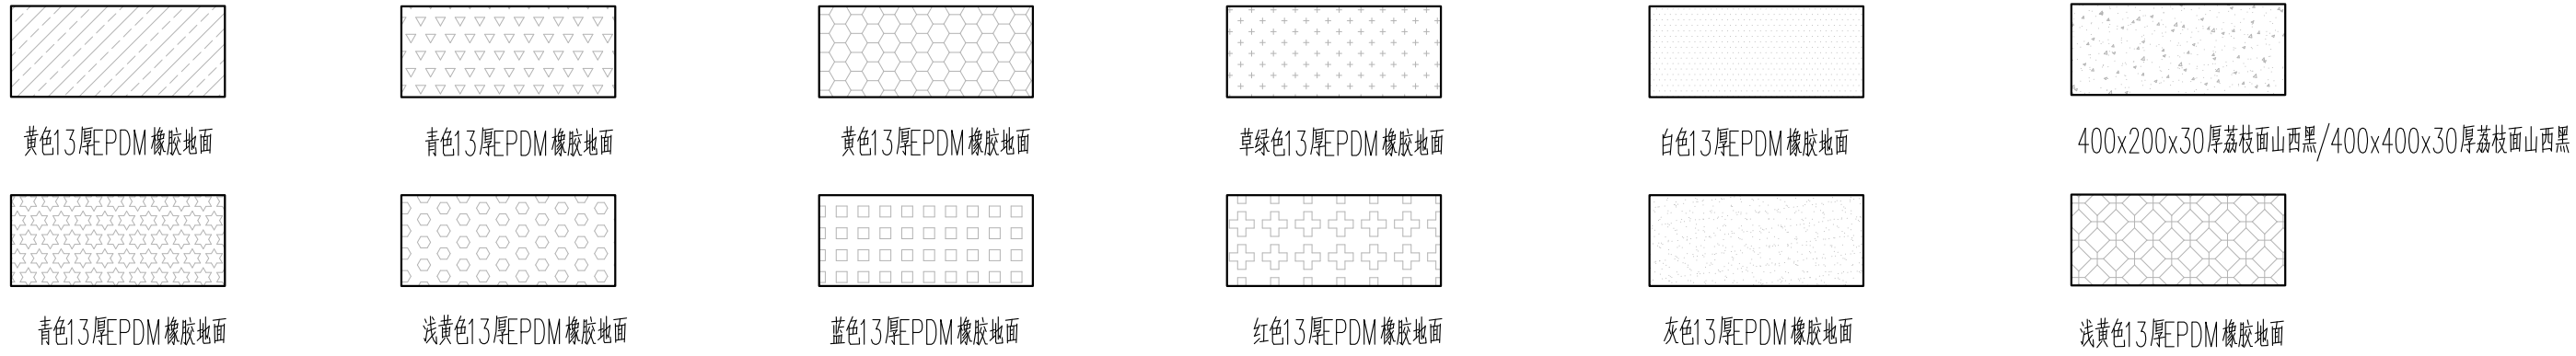


13厚墨绿色PDM橡胶地面

330厚M1-5级细面砂
(花撒口)

400x200x30厚荔枝面山石层

13厚灰色PDM橡胶地面

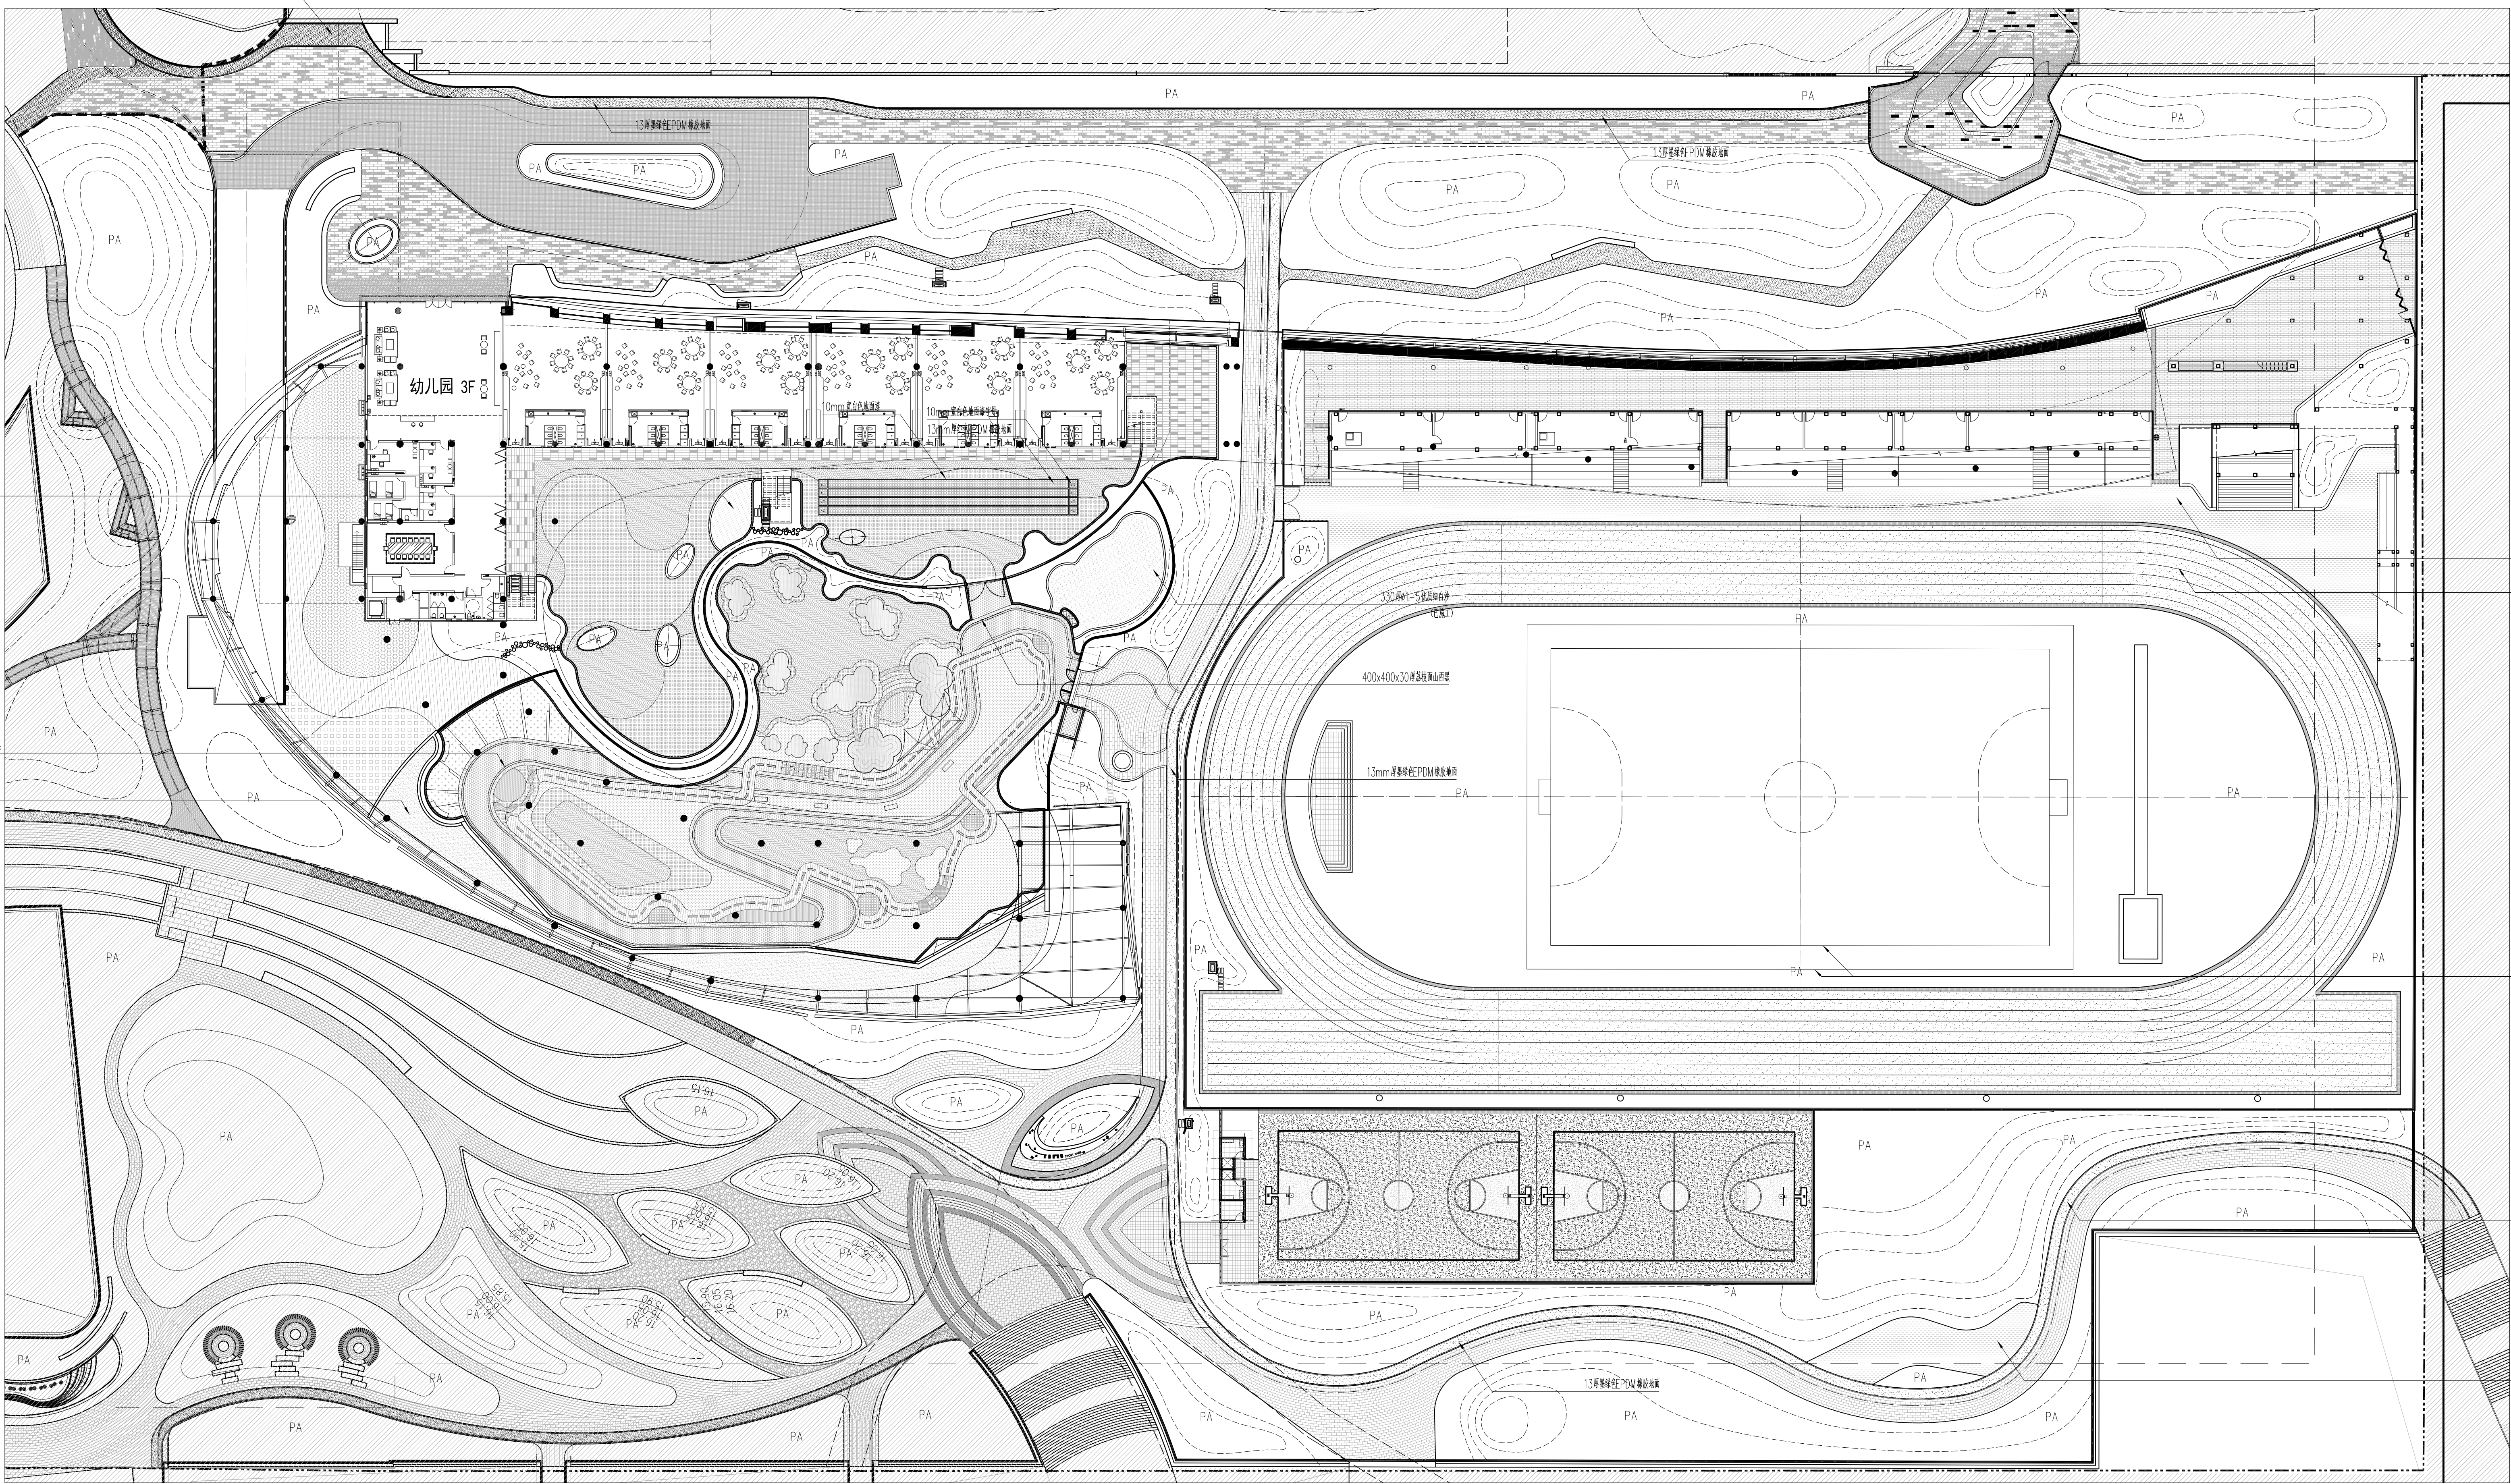

LEGEND 图例	
CODE 编号	DESCRIPTION 图例说明
—	REDLINE 红线
—	PLANTING AREA 种植区
—	EMERGENCY VEHICULAR ACCESS 消防车道
—	TRENCH DRAIN 线性排水沟
—	项板范围线

13厚全垫层垫层, 深蓝色颗粒面层

13厚全垫层垫层, 深红色颗粒面层

中置双球球线

13厚墨绿色PDM橡胶地面

13厚墨绿色PDM橡胶地面

1 总平面铺装图
SCALE 1:350

深圳文科园林股份有限公司
SHENZHEN WEIKE LANDSCAPE CORP., LTD.
【证书编号: A144010733】
ASL
ART-SPRING DESIGN GROUP
4F BUILDING B
VANRONG MANSION,
NO.1029
NANSHAN AVE.
NANSHAN DISTRICT,
SHENZHEN, CHINA
T: 86 755 88102508
F: 86 755 88096488
① ①

备注:
NOTE:
本图凡未盖公司出图专用章对外无效。
版权所有, 未经本公司书面许可, 不得翻制。
违者必究!
THIS PRINT AND ITS COPYRIGHT ARE THE
PROPERTY OF SHENZHEN WEIKE LANDSCAPE
CORP., LTD. IT IS INVALID IN ANY PURPOSE
WITHOUT OUR WRITTEN PERMISSION.

建设单位 CLIENT

深圳市地铁集团有限公司

代开发单位 CLIENT

中信前海(深圳)投资有限公司

工程名称 PROJECT

地铁前海时代广场
施工图设计(6号地块)

图名 DRAWING TITLE

总平面铺装图

主持人 LOOK	程智鹏
审定 CHECKED BY	夏靖
审核 APPROVED BY	陈国基
项目负责人 PROJECT CHIEF	黄照原 黄志宇
主创设计师 SCHEME TEAM	Daniel
专业负责人 SPECIALITY CHIEF	邓巧琳
校对 REVIEWED BY	蔡胜陆
设计 DESIGN BY	邓巧琳
工程编号 PROJECT No.	WK-S-Z-201605-1031
图纸编号 SHEET No.	6LP-1.2
版次 No. of Change	A
图幅 Drawing Size	A1+1/4
日期 DATE	2019.05