


专业	SPECIALITY	签名	SIGNATURE	日期	DATE
建筑					
结构					
给排水					
电气					
暖通					
工艺					

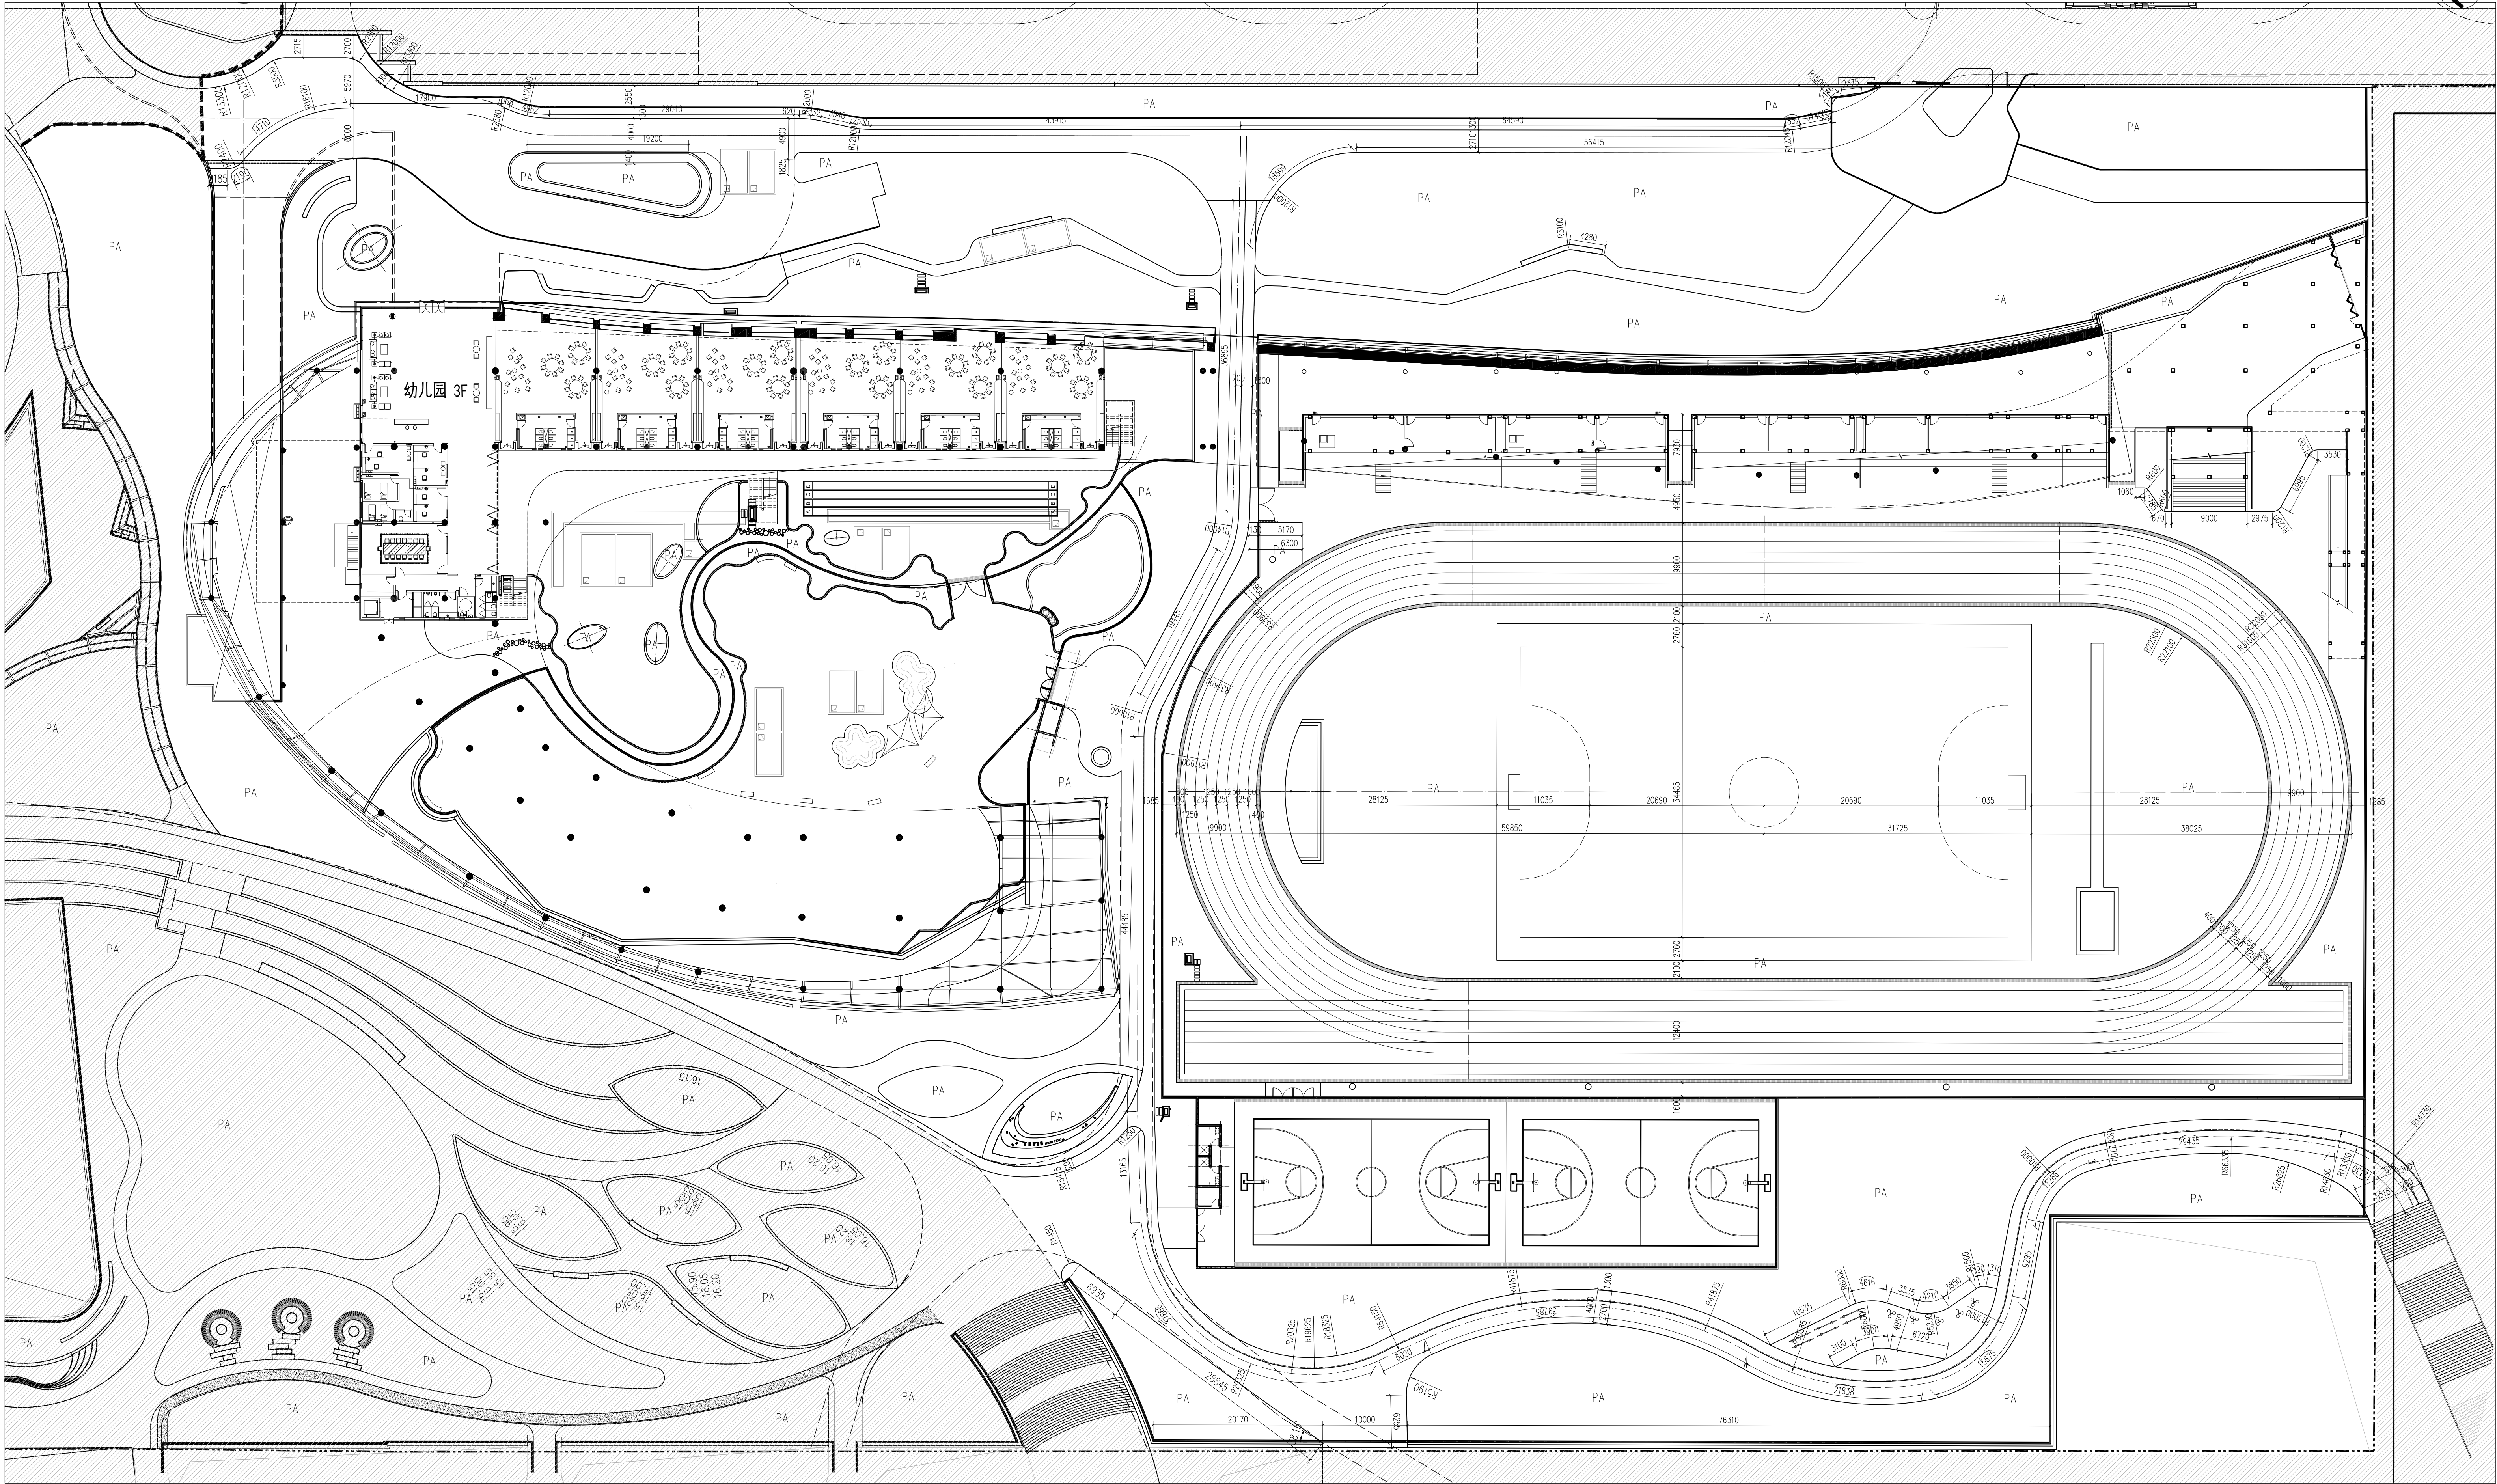

1 总平面尺寸及坐标定位图

SCALE 1:350

LEGEND		图例
CODE 编号	DESCRIPTION	图纸说明
	REDLINE 用地红线	
	PLANTING AREA 种植区	
	EMERGENCY VEHICULAR ACCESS 消防车道	
	TRENCH DRAIN 线性排水沟	
	板板范围线	



备注:
NOTE
本图凡未盖公司出图专用章对外无效。
版权所有, 未经本公司书面许可, 不得翻制。
违者必究!

THIS PRINT AND ITS COPYRIGHT ARE THE
PROPERTY OF SHENZHEN MENKE LANDSCAPE
CORP., LTD. IT IS INVALID IN ANY PURPOSE
WITHOUT OUR WRITTEN PERMISSION.

建设单位 CLIENT

深圳市地铁集团有限公司

代开发单位 CLIENT

中信前海（深圳）
投资有限公司

工程名称 PROJECT

地铁前海时代广场
施工图设计(6号地块)

圖名 DRAWING TITLE

总平面尺寸及坐标定位图

主持人	程智鹏	
-----	-----	--

定	夏 靖	
CHECKED BY		

核 PROVED BY	陈国基	
----------------	-----	--

项目负责人	黄煦原	
-------	-----	--

	典志于	
人		

MEMBER TEAM	Daniel	
Business Manager		

SPECIALTY CHIEF	DR. J. J. J.	
DR. J. J. J.	DR. J. J. J.	

VIEWED BY	VIEWED BY	
计	計	

工程编号	WK-S-7-201605-103
------	-------------------

图纸编号	6LP-1.3
------	---------

次	A	比例	图示
---	---	----	----

图幅	A1+1/4	日期	2018.0
----	--------	----	--------