


专 业 SPECIALITY	签 名 SIGNATURE	日 期 DATE	专 业 SPECIALITY	签 名 SIGNATURE	日 期 DATE
建 筑			电 气		
结 构			暖 通		
给排水			工 艺		

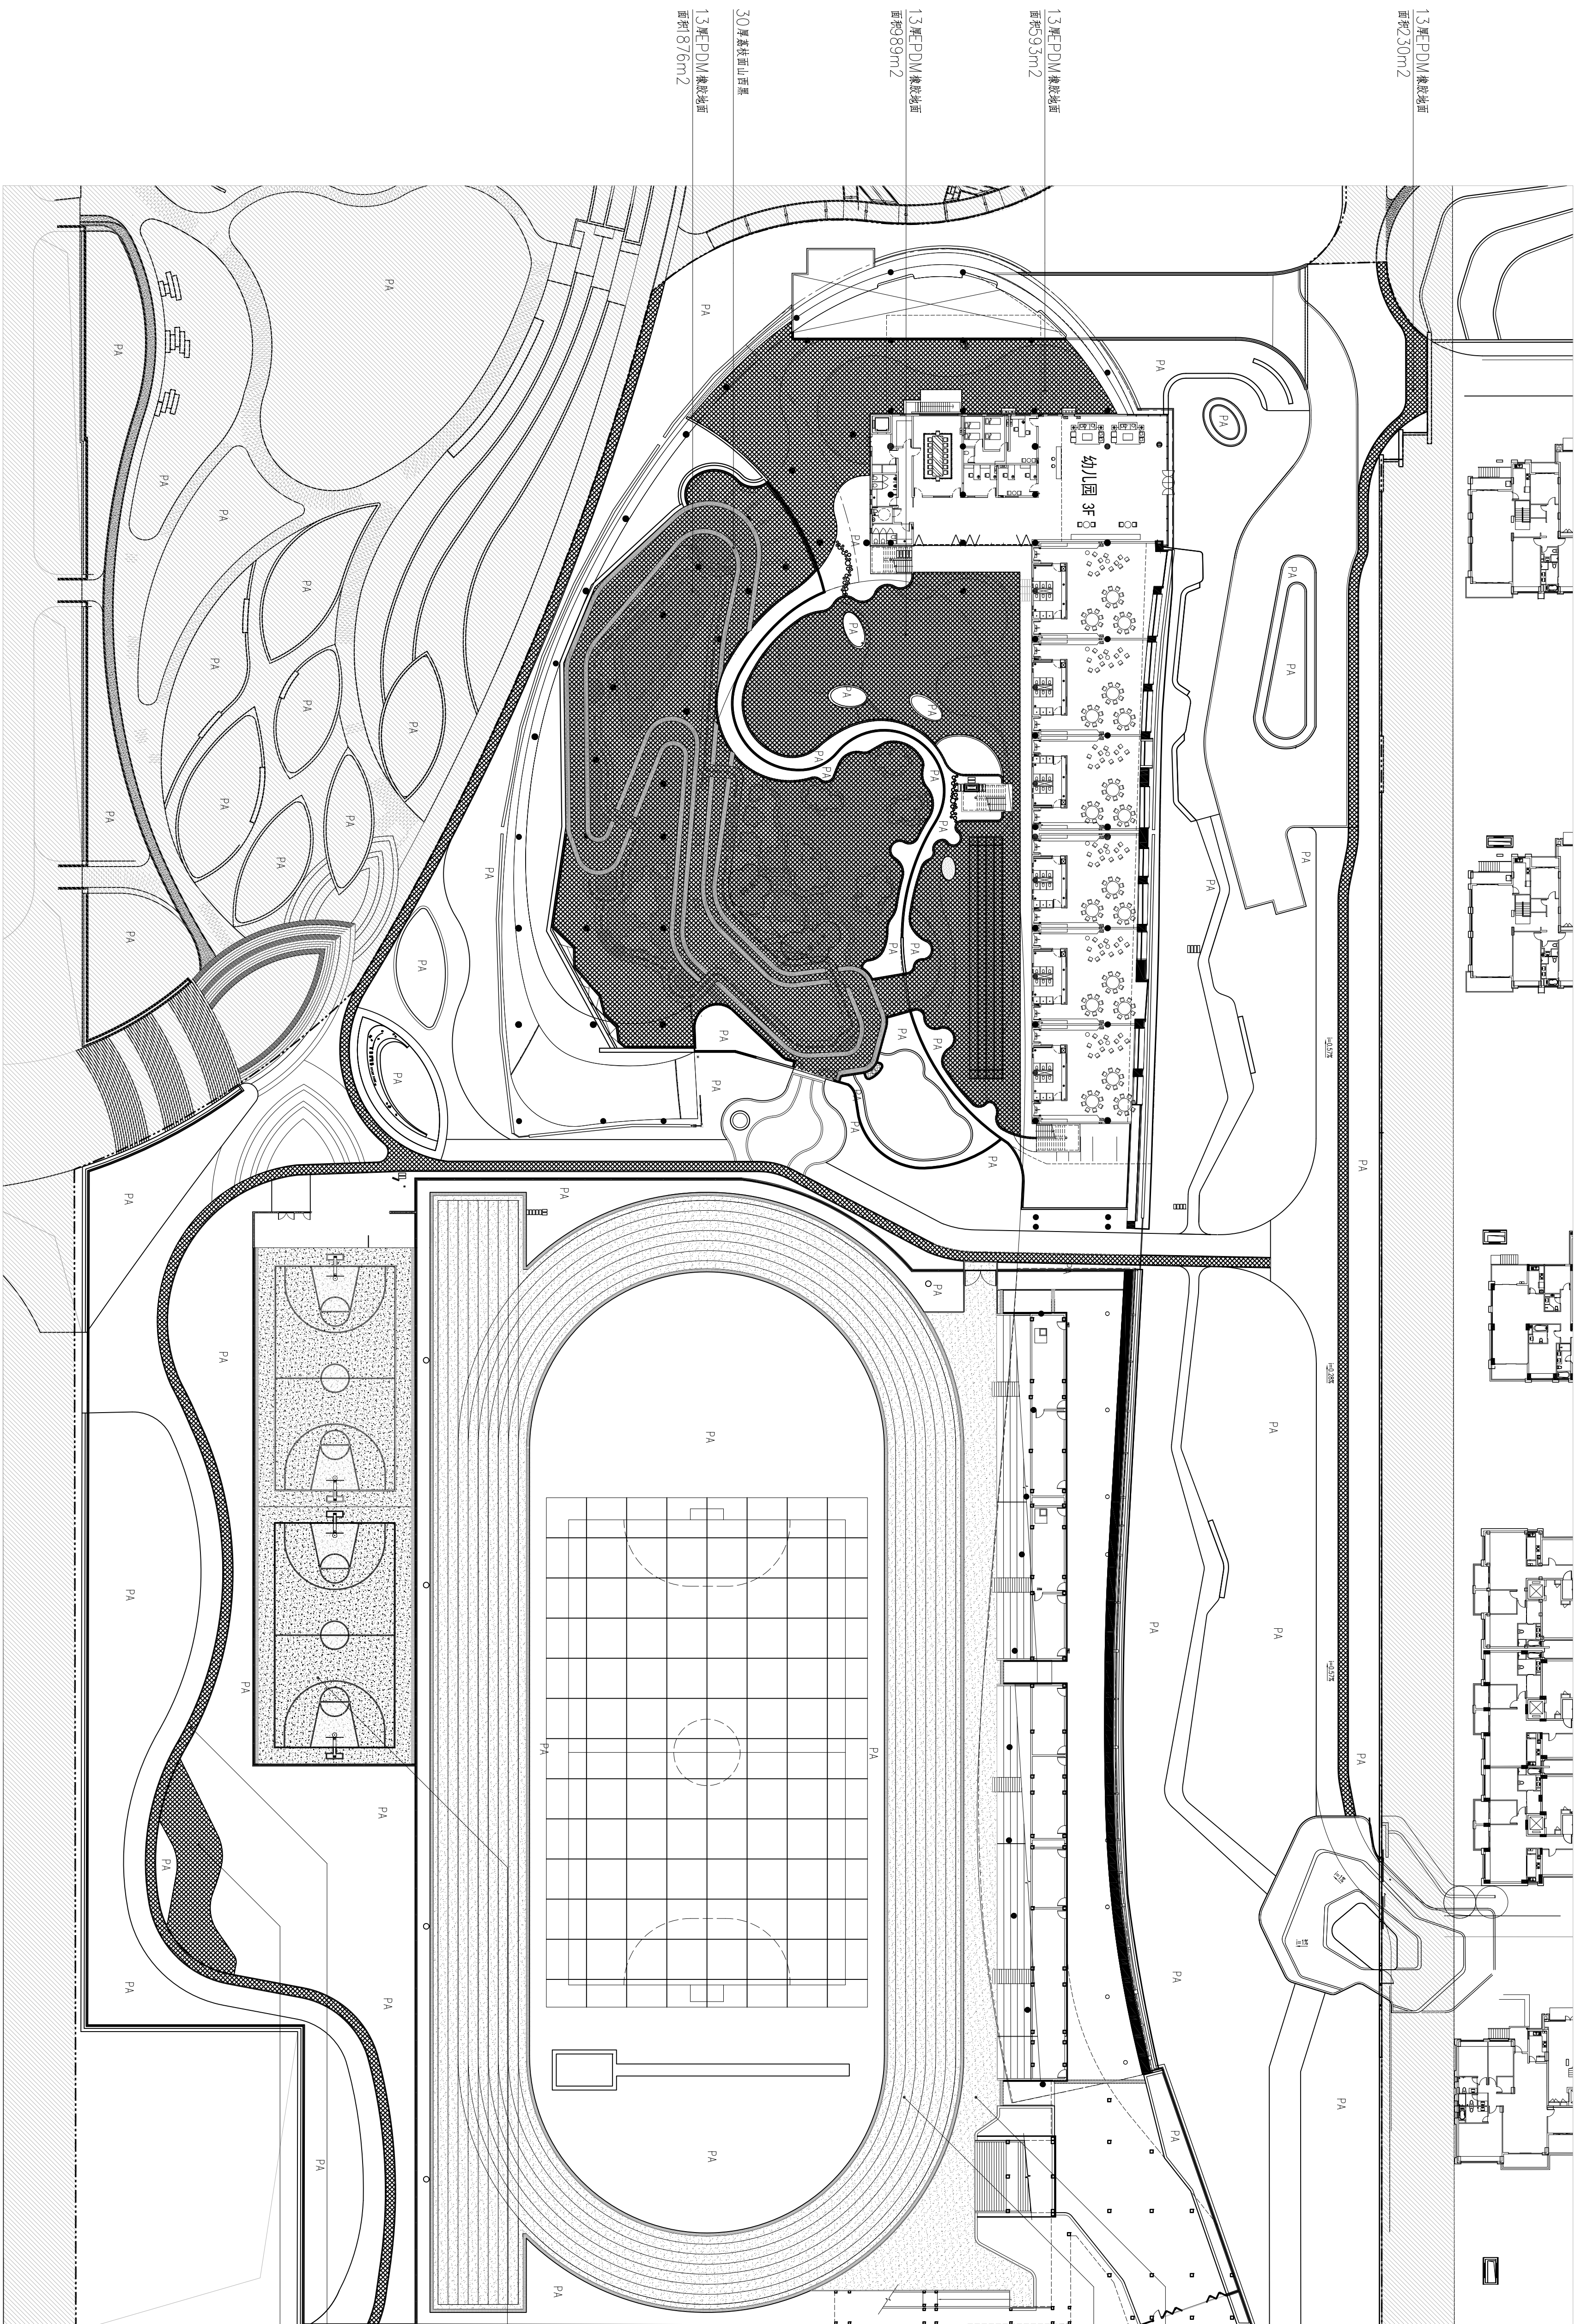

深圳文科园林股份有限公司 SHENZHEN WENKE LANDSCAPE CORP. LTD. 【景观园林工程设计专项甲级】 【证书编号：A14100703-1】			
 ASLANDSCAPING DESIGN GROUP ZHEJIANG ASIAN LIAISON CO., LTD. VANONG MANABOK, NO.108B JINJIANG TOWNSHIP, SUZHOU CITY, JIANGSU PROVINCE, CHINA SHANGHAI DISTRICT BIANCHENG CHINA FAX: 86 21 59102228 TEL: 86 21 59102228 E-MAIL: asl@asl.com.cn			
备注： NOTE: 凡在本公司签订的合同均须加盖财务专用章。 任何款项，未经本公司盖章确认，不得支付。 THIS PRINT AND ITS COPYRIGHT ARE THE PROPERTY OF SHENZHEN WENKE LANDSCAPE CORP. LTD IT IS INVALID IN ANY PURPOSE WITHOUT OUR WRITTEN PERMISSION.			
工程名称 PROJECT			
代开单位 CLIENT			
深圳市地铁集团有限公司			
建设单位 CLIENT			
中信前海（深圳）投资有限公司			
地名 DRAWING TITLE			
地铁前海时代广场施工图设计(6号地块)			
总平面铺装范围面积			
主持人 主理人 PROJECT NO. 黄志宇 黄德源 Daniel			
项目负责人 项目负责人 SPECIALIST CHIEF 蔡伟皓 蔡伟皓 邓咏琳			
校对 REVIEWED BY 蔡伟皓			
设计 DESIGN BY 邓咏琳			
工程编号 PROJECT No. WK-S-210605-103			
图纸编号 SHEET No. 61P-1.4			
版次 No. of Change A1			
比例 SCALE DATE			
日期 DATE 2019.05			