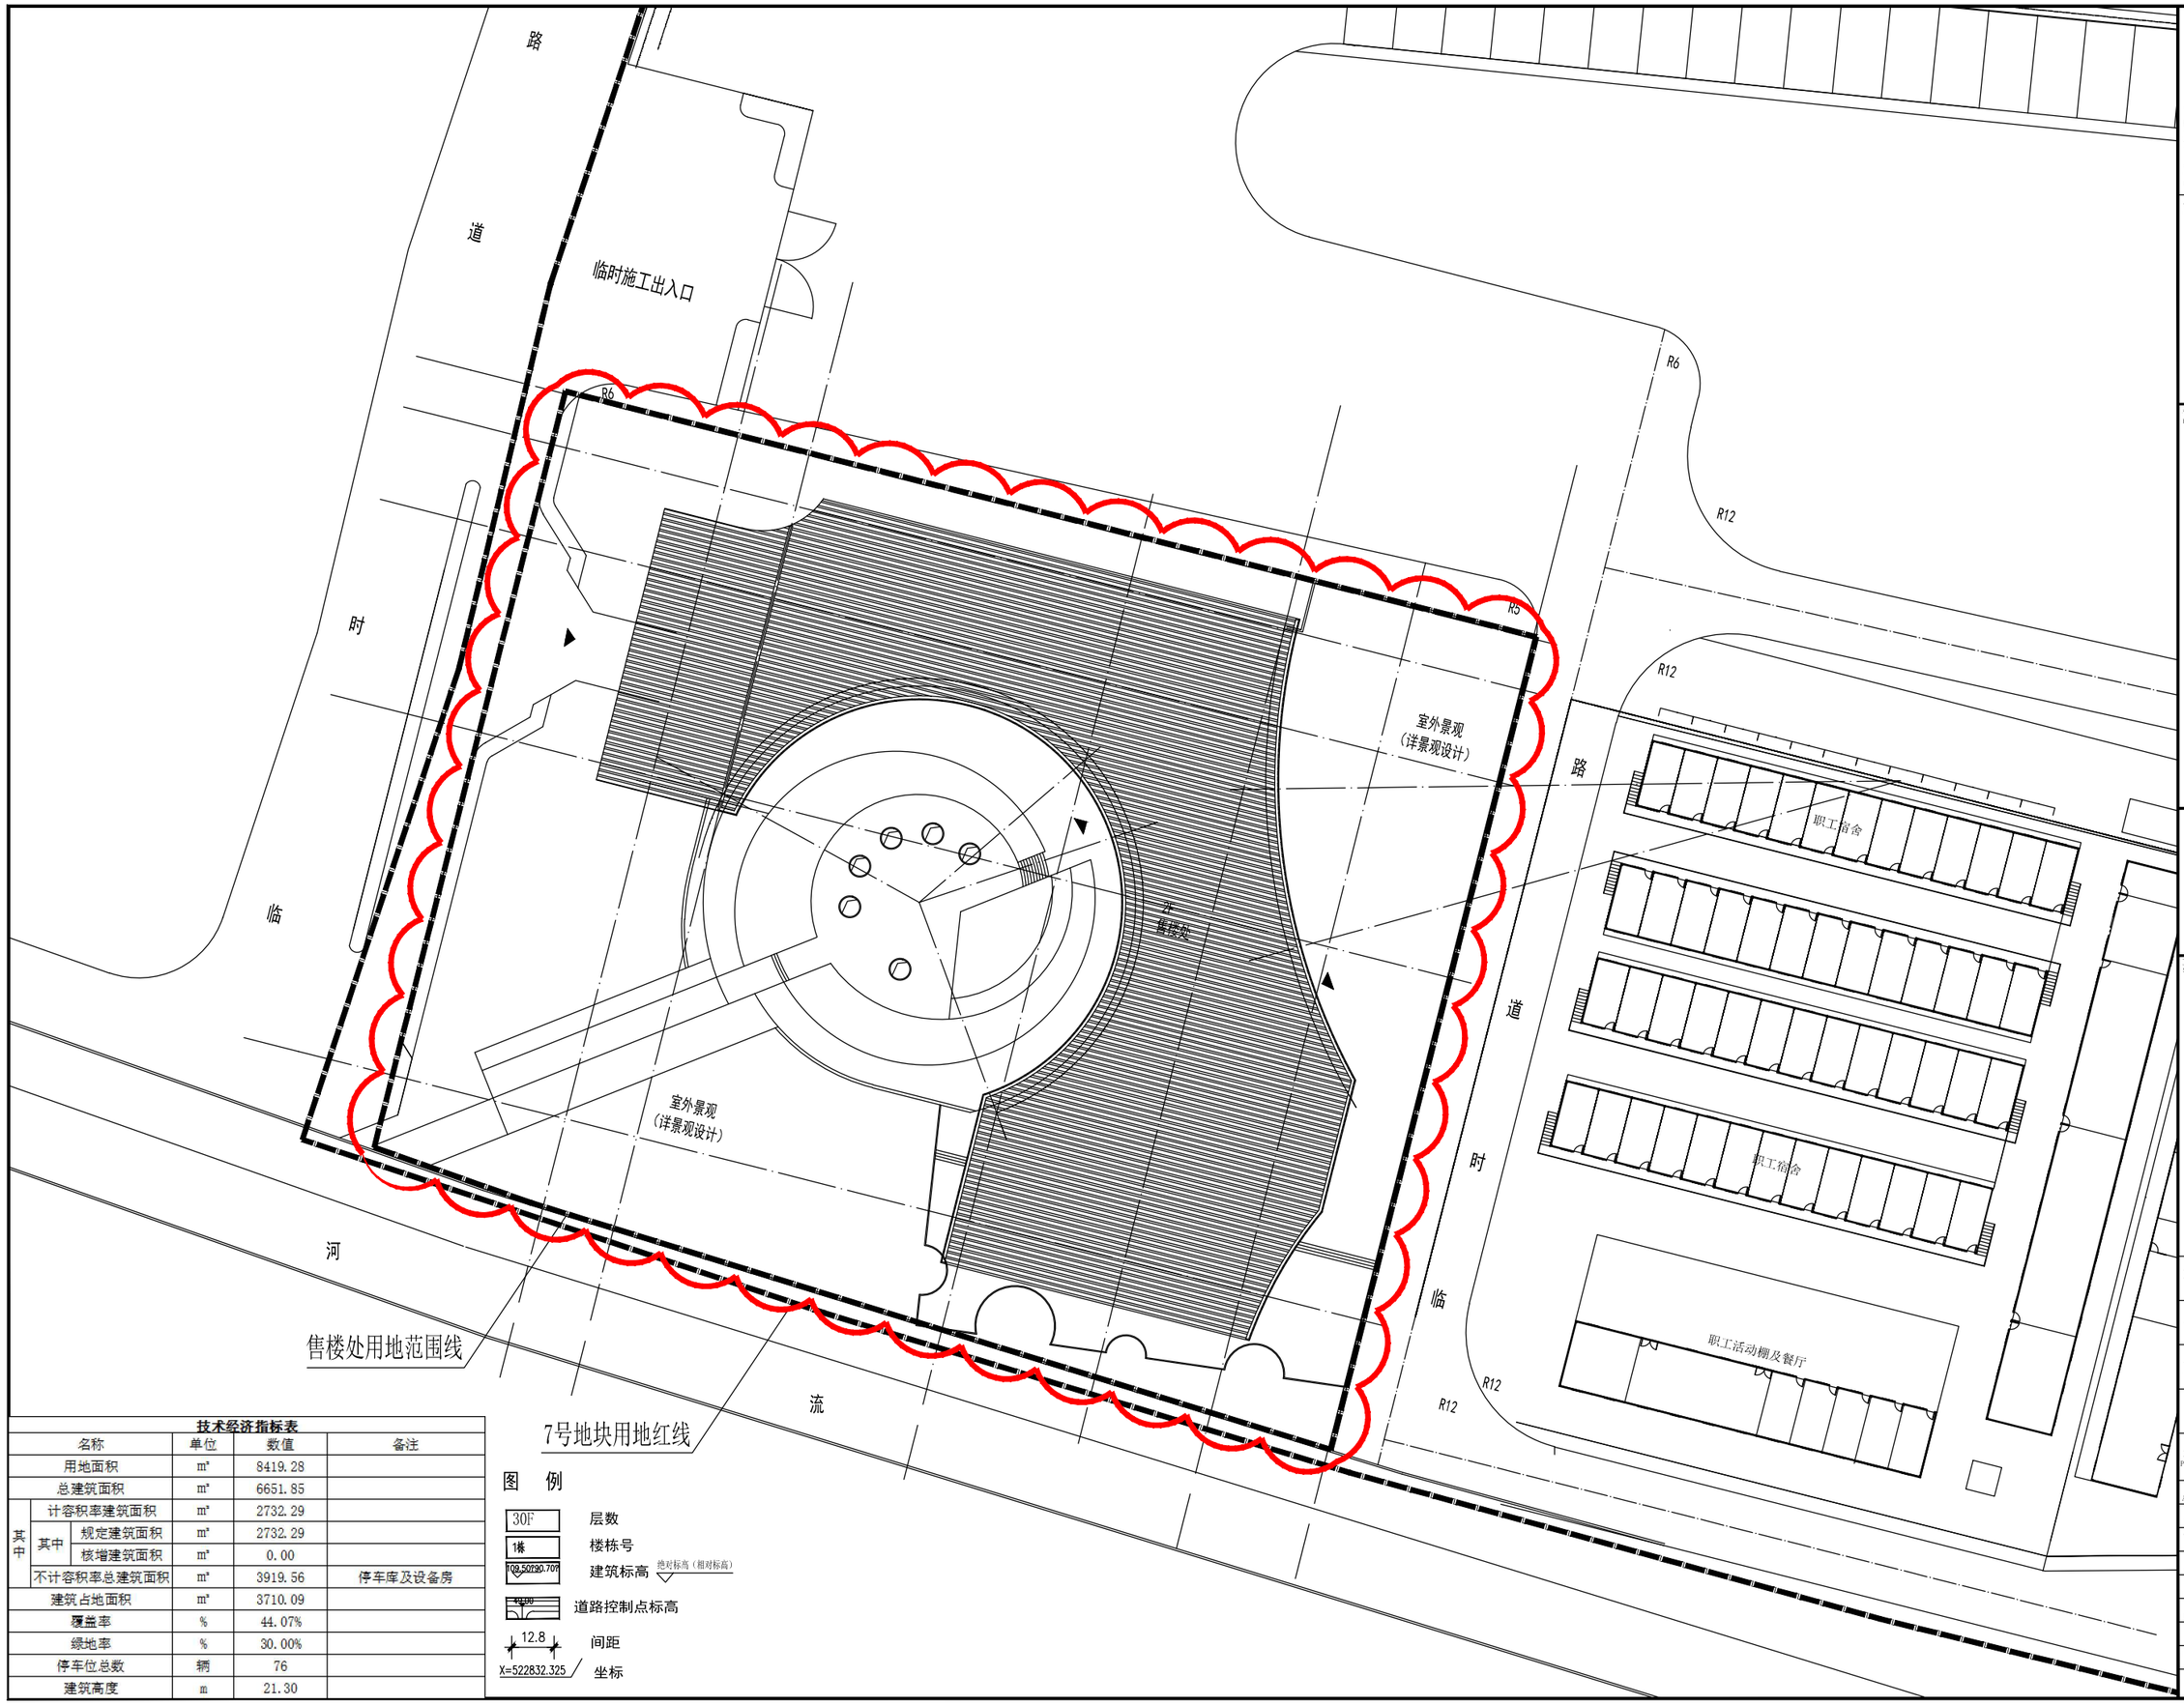

技术经济指标表

名称			单位	数值	备注
用地面积			m²	8419.28	
总建筑面积			m²	6651.85	
其中	计容积率建筑面积		m²	2732.29	
	其中	规定建筑面积	m²	2732.29	
		核增建筑面积	m²	0.00	
	不计容积率总建筑面积		m²	3919.56	停车库及设备房
建筑占地面积			m²	3710.09	
覆盖率			%	44.07%	
绿地率			%	30.00%	
停车位总数			辆	76	
建筑高度			m	21.30	

图　例

- 30F　层数
- 1#　楼栋号
- 109.50/90.70　建筑标高　绝对标高（相对标高）
- 12.80　道路控制点标高
- 12.8　间距
- X=522832.325　坐标

HUAZHU
深圳市华筑工程设计有限公司
SHENZHEN HUAZHU ARCHITECTURAL & ENGINEERING DESIGN CO., LTD.

设计资质等级：甲级　DESIGN GRADE　CLASS A
国家工程设计证书号：A144017997　NATIONAL ARCHITECTURAL DESIGN LICENSE NO.
地　址：深圳市福田区福强路4001号深圳文化创意园A座4楼
ADDRESS: 4th Floor, Block A Shenzhen Culture Creative Park, 4001 Fuqiang Rd, Shenzhen
电　话：0755-88648000　TEL　传　真：0755-83435111　FAX
邮　编：518048　POST CODE　Http://www.hyzonet.com

修改记录 REVISION REFERENCE

版次 REV.	日期 DATE	摘　要 DESCRIPTION

平面索引 KEY PLAN

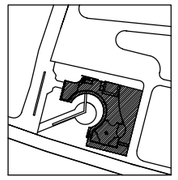

会签栏

总　图	
建　筑	
结　构	
给排水	
空调通风	
电　气	

工程设计出图专用章 STAMP OF ARCHITECTURAL DESIGN

建设单位 CLIENT	中信前海（深圳）投资有限公司		
工程名称 PROJECT	前海车辆段上盖物业 售楼处、样板房建筑工程		
子项名称 SUB-PROJECT			
图　名 DWG TITLE	售楼处屋顶总平面图		
项目负责 PROJECT CHIEF	李长明		
	柯超明		
审　定 AUTHORIZED BY	贾　筠		
审　核 APPROVED BY	李长明		
专业负责 CHIEF	柯超明		
校　对 CHECKED BY	孔春梅		
设　计 DESIGNED BY	李　娇		
工程号 PROJECT NO.	HZ2014-407	版　次 REV.	A
图　号 DWG NO.	JS-03	图　别 DWG TYPE	建施
电子存档号 ARCHIVE NO.	HZ14407-JS-03	日　期 DATE	2014.05.15

本图纸版权归深圳市华筑工程设计有限公司所有
本图纸必须经相关政府主管部门审批后方可实施