

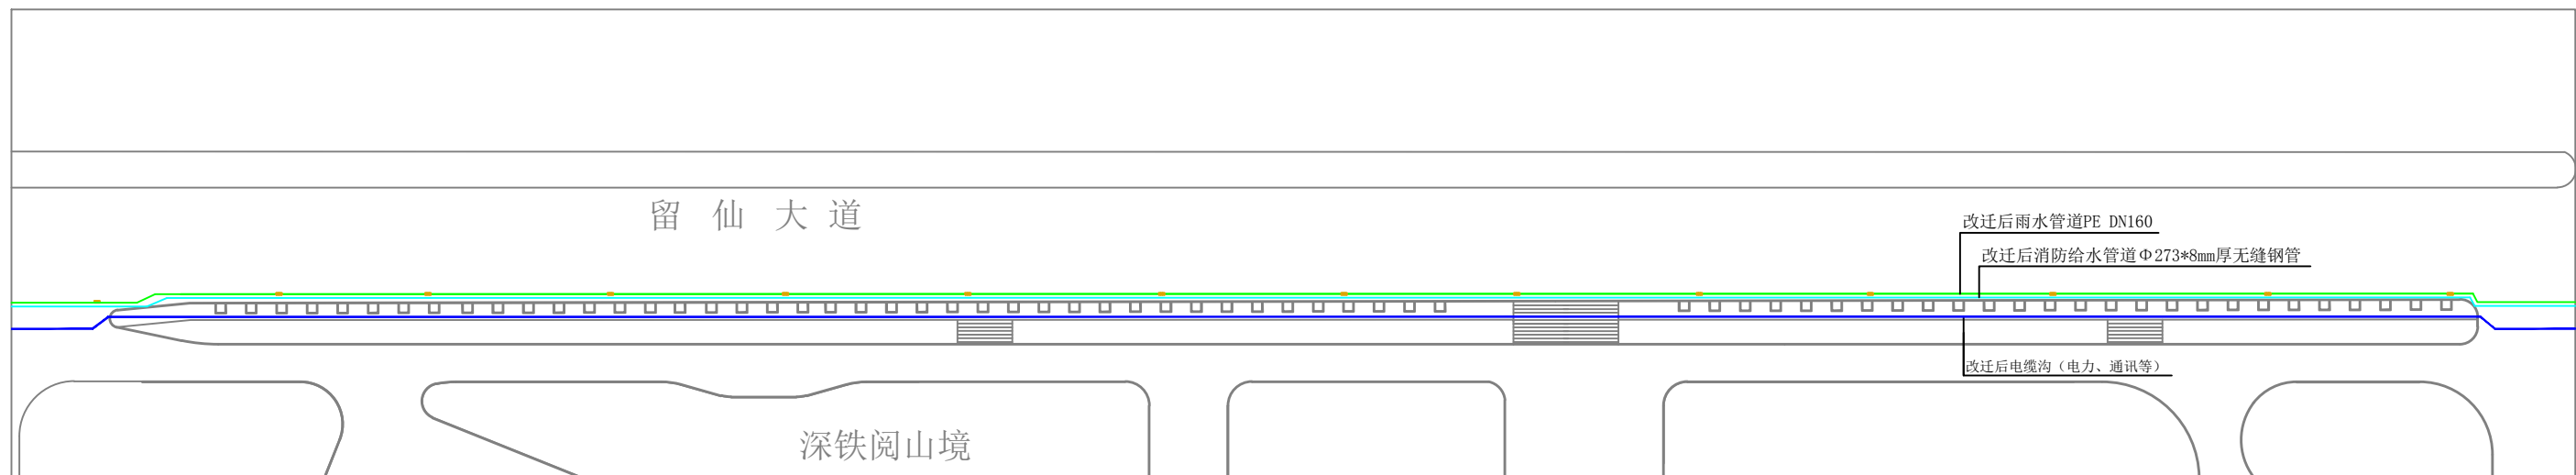


管线改迁前平面图

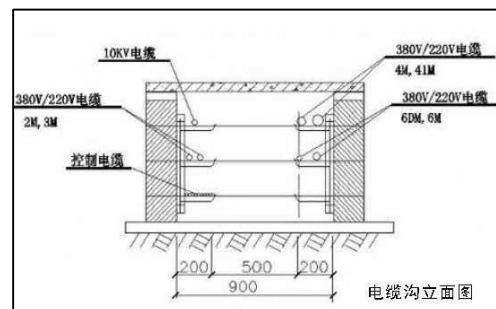

管线改迁后平面图

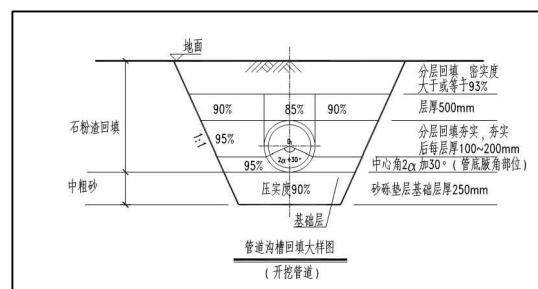

数 量						
序号	图例	名称	管径	单位	数量	
1		雨水管道	PE DN160	米	605	
2		消防给水管	Φ273*8mm厚无缝钢管	米	605	
3		电缆沟（电力、通讯等）	规格见原有	米	605	
说明：1、管道并现状，已堵塞浸水，需要清理污泥、垃圾，共8座。						
2、电缆沟共310米，已堵塞，需用要清理污泥、垃圾。						