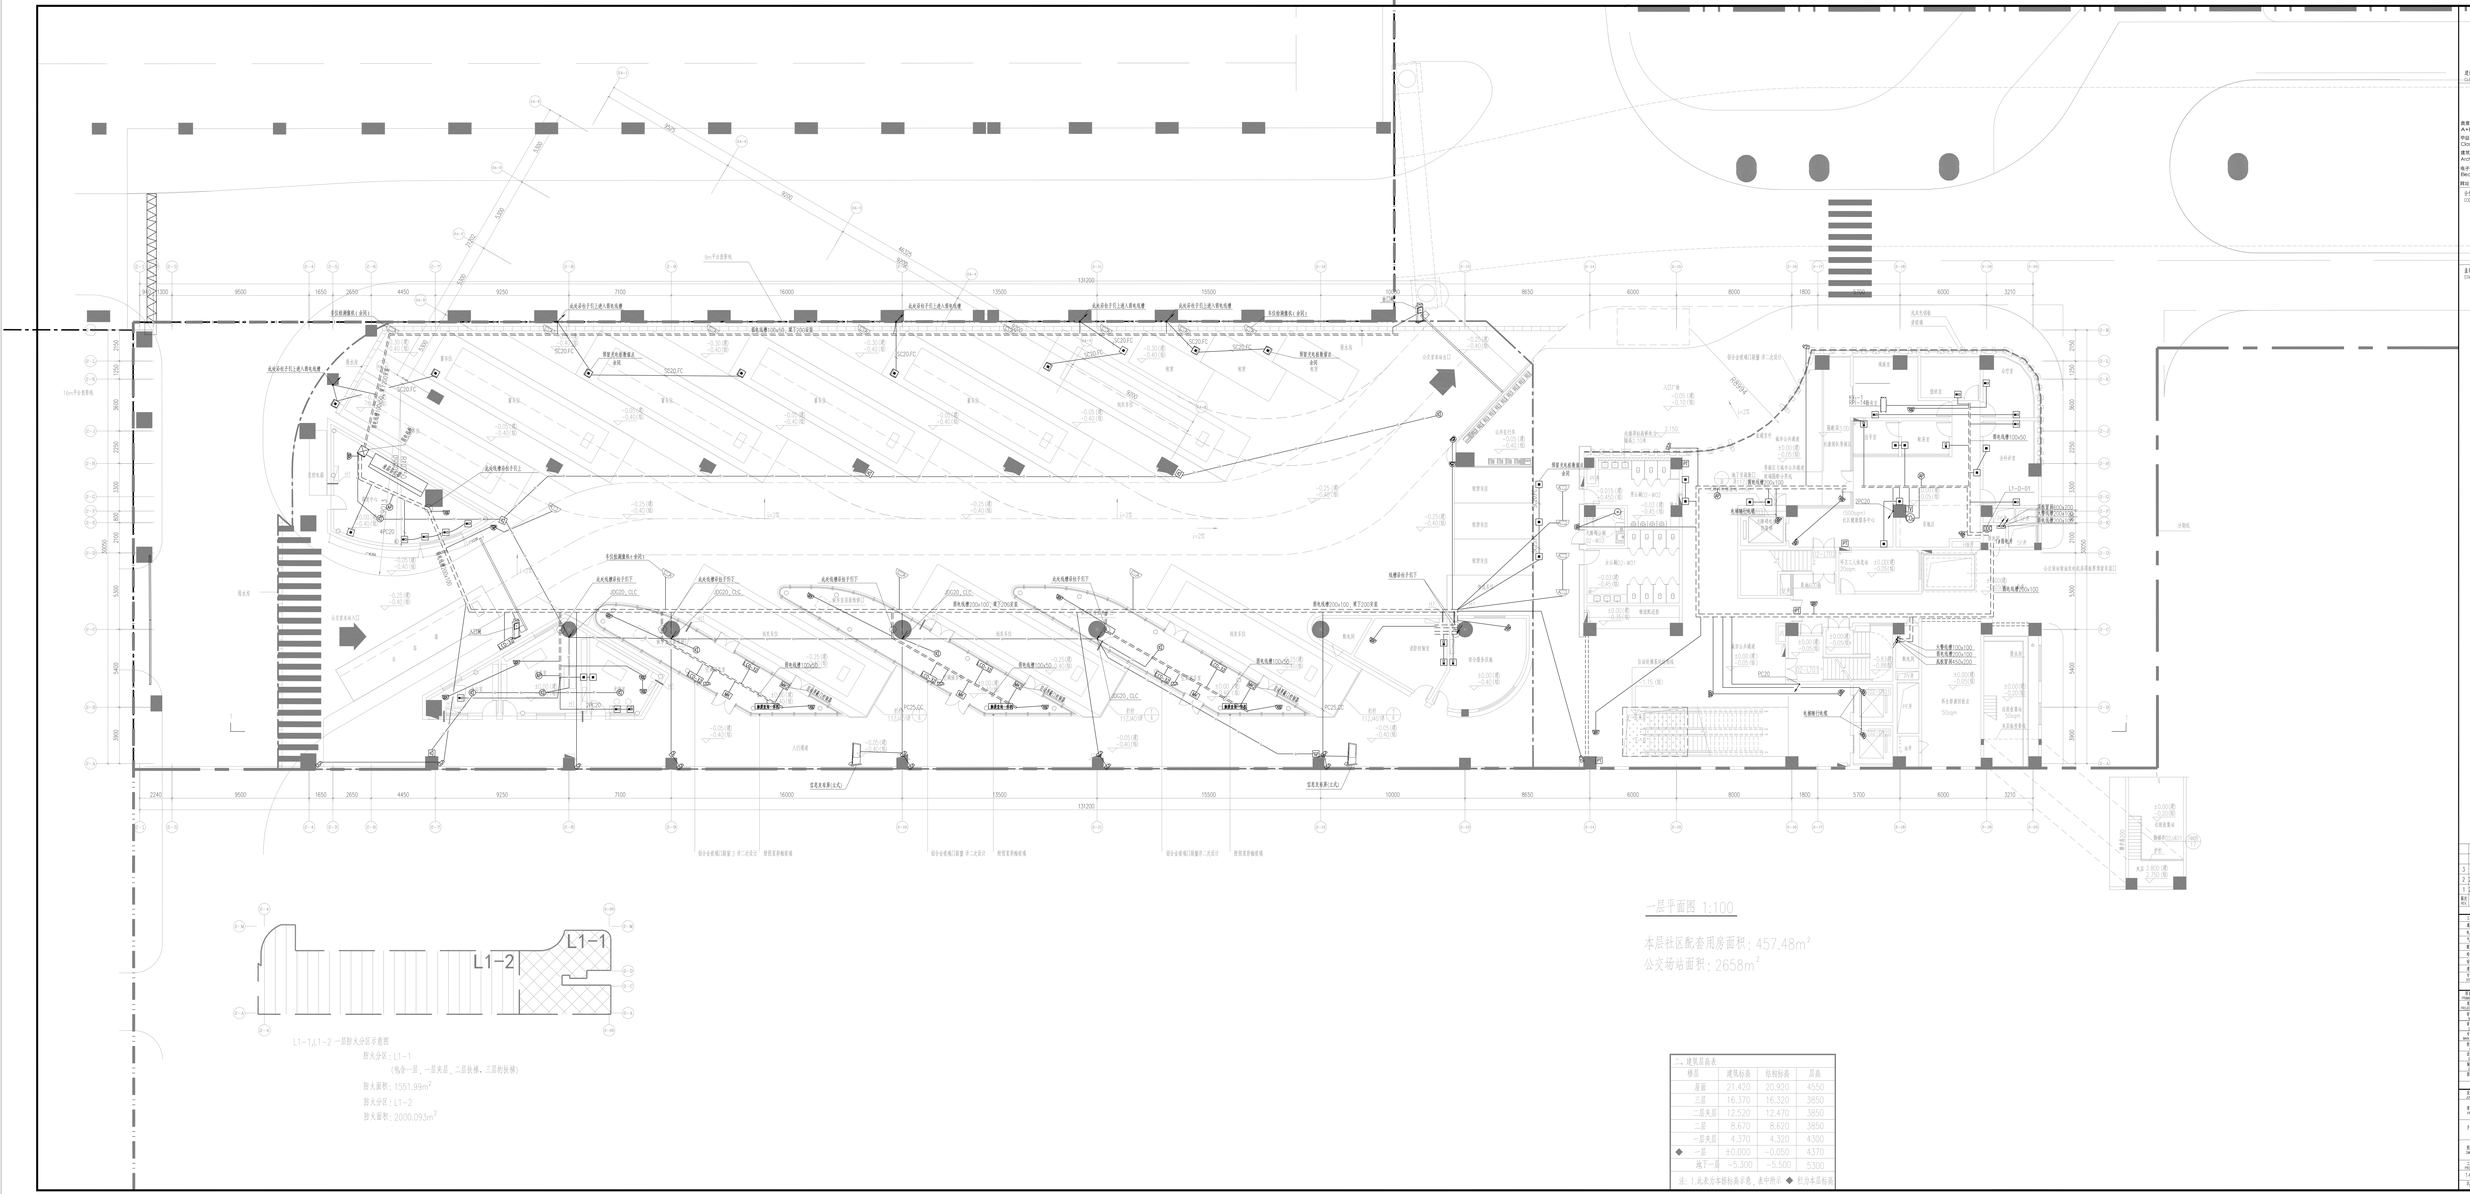

一层平面图 1:100

本层社区配套用房面积：457.48m²
公交场站面积：2658m²

L1-1,L1-2 一层防火分区示意图

防火分区：L1-1
（包含一层、一层夹层、二层扶梯、三层的扶梯）
防火面积：1551.99m²
防火分区：L1-2
防火面积：2000.093m²

一、建筑层高表			
楼层	建筑标高	结构标高	层高
屋面	21.420	20.920	4550
三层	16.370	16.320	3850
二层夹层	12.520	12.470	3850
二层	8.670	8.620	3850
一层夹层	4.370	4.320	4300
◆ 一层	±0.000	-0.050	4370
地下一层	-5.300	-5.500	5300

注：1.此表左侧标高为毛面，表中所示 ◆ 时为本层标高

建设单位: 深圳市地铁集团有限公司
CLIENT

奥意建筑
A+E DESIGN

奥意建筑工程设计有限公司
A+E Design Co.,Ltd.
甲级资质:A144002921
(Class A Qualification, No. A144002921)
建筑行业(建筑工程)甲级
Architectural Engineering Design (Class A)
电子通信广电行业(电子工程)甲级
Electronic Engineering Design (Class A)
网址：(URL): http://www.ae-design.cn

合作设计单位:
COESIGN

总平面
COMP AREA

NO.	DATE	DESCRIPTION
3	2020.10	施工图
2	2017.08.28	施工图
1	2016.12.30	报审施工图

姓名	专业	签名
总图专业		
电气	陈国庆	
气体设计		
暖通空调	陈君	
给排水	吴芬凌	
结构	廖意	
建筑总图	廖意君	
审定 APPROVED	陈国庆	
审核 CHECKED	吴芬凌	
项目负责人 PROJECT MANAGER	赵朝明	
专业负责人 DISCIPLINE MANAGER	赵朝明	
制图 DRAWN	陈强	
设计阶段 DESIGN STAGE	施工图	建筑信息模型
项目名称 PROJECT	海陆首海时代广场T201-0071宗地项目一期(7#-1号楼座)	
子项名称 PLAN	公交首末站及公配	
图名 DWG. NO.	一层首末平面图	
工程号 PROJECT NO.	子项号 PLAN NO.	图号 DWG. NO.	版次 REV.
14002	02	01-D002	3
比例 SCALE	1:100		