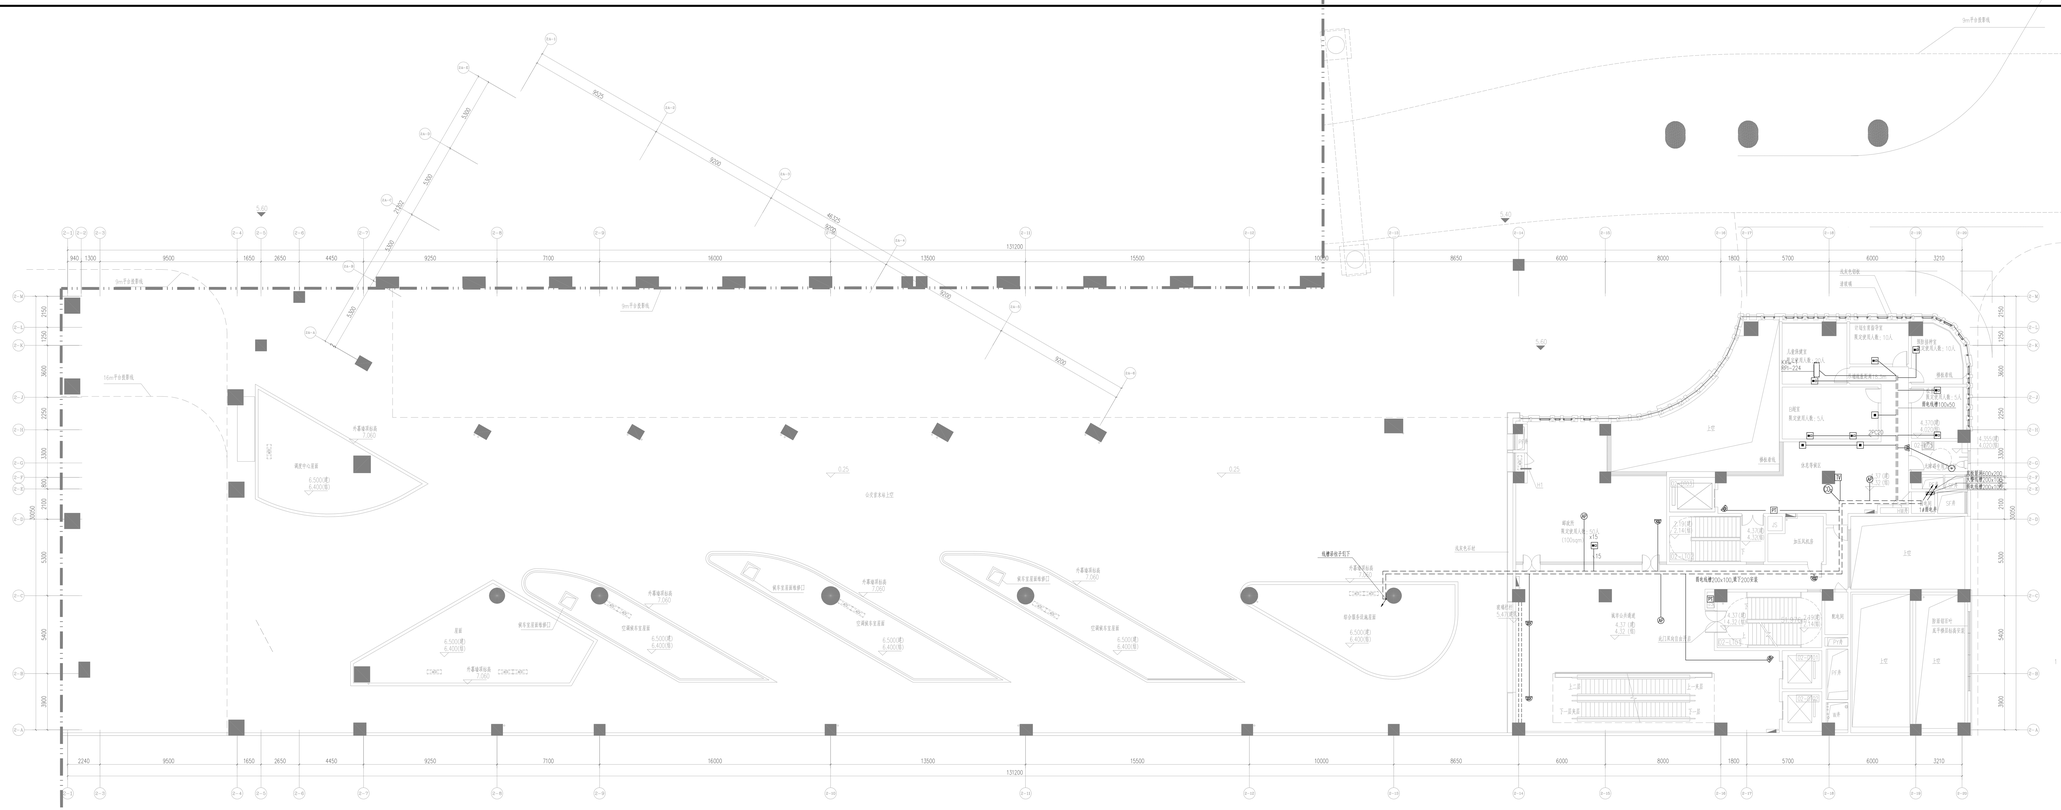

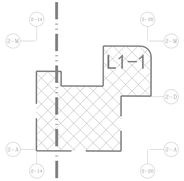

L1M 一夹层防火分区示意图

防火分区：L1-1(包括在一层)

防火面积：615.34m²

一、建筑层高表			
楼层	建筑标高	结构标高	层高
屋面	21.420	20.920	4550
三层	16.370	16.320	3850
二层夹层	12.520	12.470	3850
二层	8.670	8.620	3850
◆ 一层夹层	4.370	4.320	4300
一层	±0.000	-0.050	4370
地下一层	-5.300	-5.500	5300

注：1.此表为本图标高依据，未尽所示 ◆ 村办本层标高

建设单位：深圳市福田集团有限公司
CLIENT

奥意建筑工程设计有限公司
A+E Design Co.,Ltd.
甲级资质:A144002913
Class A Qualification, No. A144002913
建筑行业(建筑工程)甲级
Architectural Engineering Design,Class A
电子通信广电行业(电子工程)甲级
Electronic Engineering Design,Class A
网址（URL）: http://www.ae-design.cn

合作设计单位:
CODESIGN

盖章页
STAMP AREA

NO.	DATE	DESCRIPTION
3	2020.10	施工图
2	2017.06.28	施工图
1	2016.12.30	报审施工图

姓名 NAME	签名 SIGNATURE
总图专业	
电气	张国庆
气象设计	
暖通空调	陈宽
给水排水	吴芬芳
结构	李宏
建筑专业	罗惠芬
审定 APPROVAL	刘 敏 PROFESSIONAL ENGINEER
校对 CHECKED BY	赵 伟
审核 CHECKED	张国庆
项目经理 PROJECT MANAGER	赵 伟
专业负责人 DISCIPLINE MANAGER	赵 伟
主任工程师 DIRECTOR	刘 敏
总经理 GENERAL MANAGER	刘 敏

设计阶段 DESIGN STAGE	施工图
项目名称 PROJECT	海棠湖海棠北广场T201-0071宗地项目一期(7-1号楼等)
子项名称 PLAN	公交首末站及公配
图名 DWG. NAME	一层夹层弱电平面图
工程号 PROJECT NO.	子项号 SUB NO.	图号 DWG. NO.	版次 REV.
---	---	---	---
14002	02	01-D003	3.1
比例 SCALE	1:100		