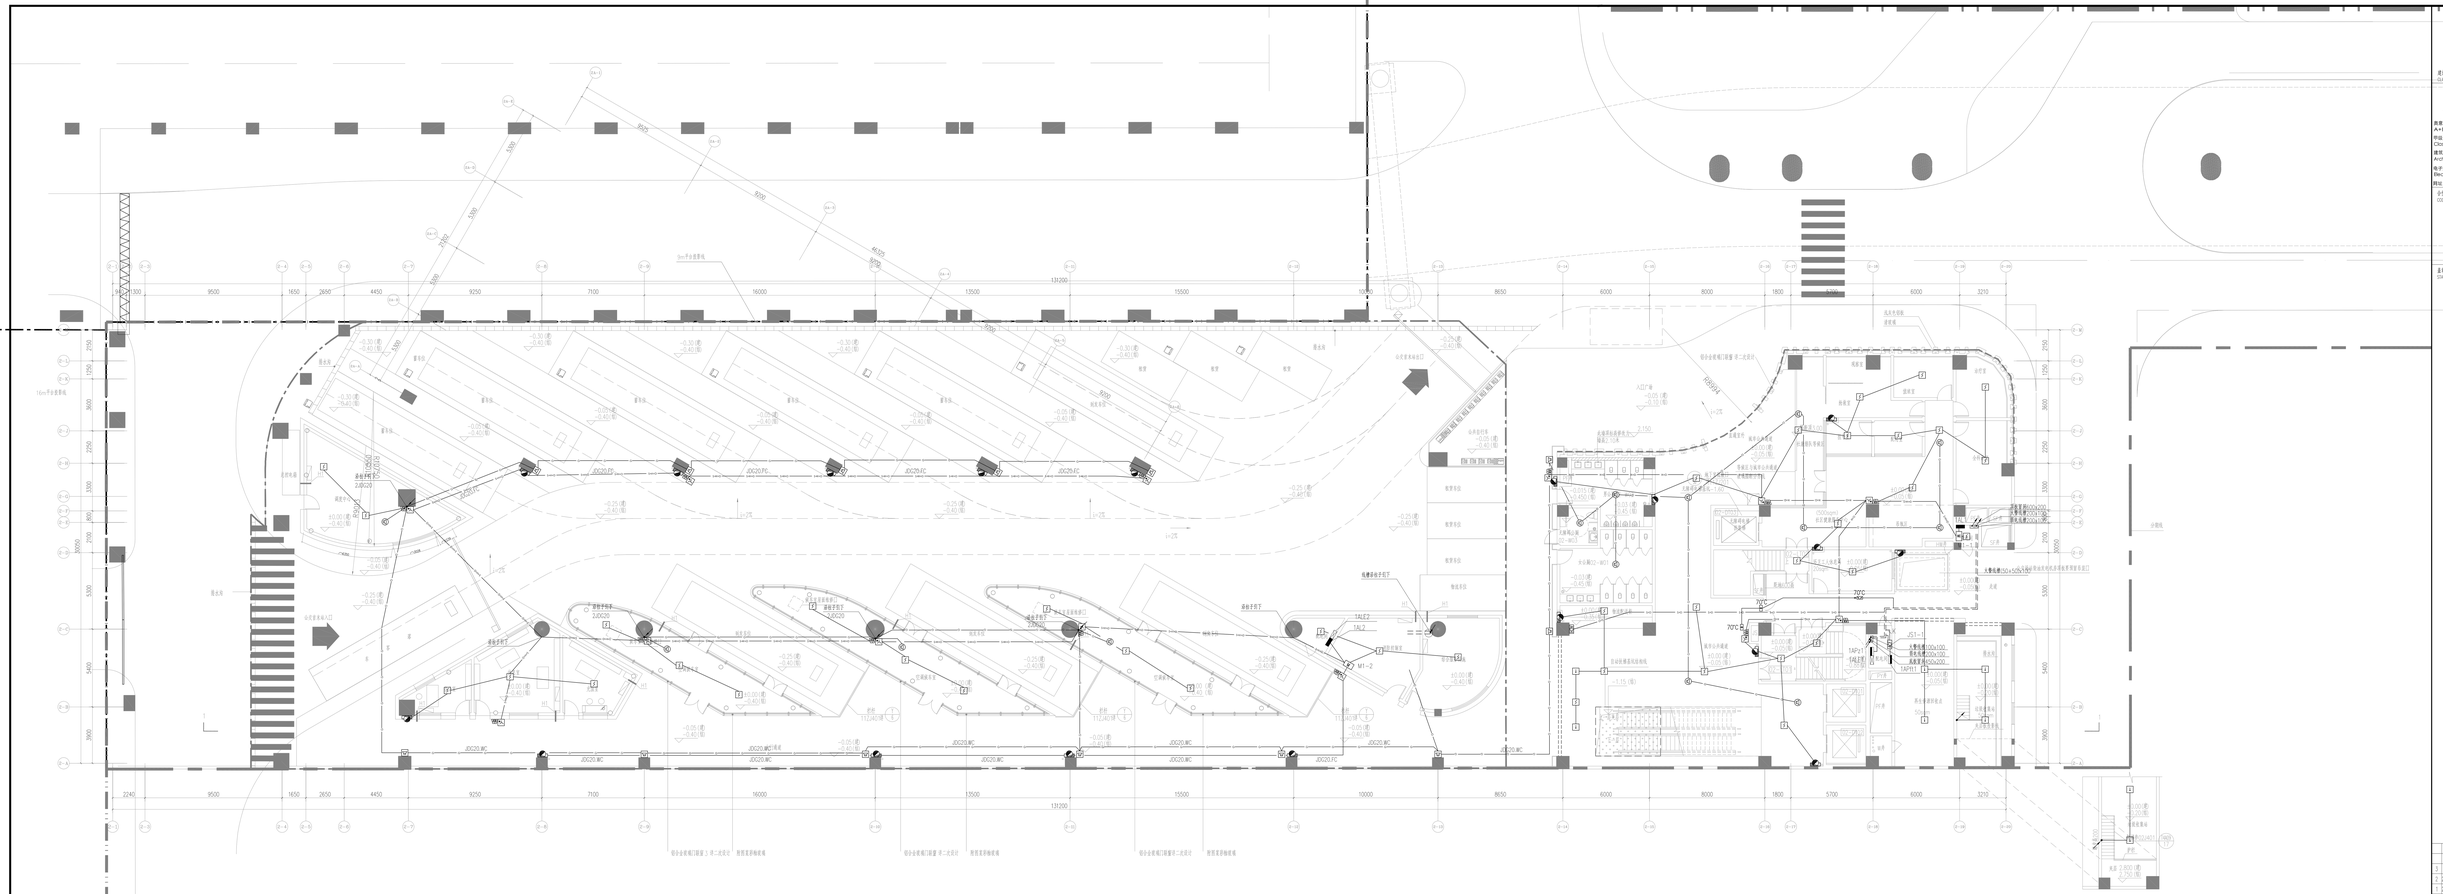

一层平面图 1:100

本层社区配套用房面积：457.48m²
公交场站面积：2658m²

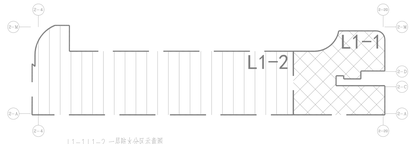

L1-1,L1-2 一层防火分区示意图

防火分区：L1-1
（包含一层、一层夹层、二层扶梯、三层的扶梯）
防火面积：1551.99m²
防火分区：L1-2
防火面积：2000.093m²

二、建筑层高表

楼层	建筑标高	结构标高	层高
屋面	21.420	20.920	4550
三层	16.370	16.320	3850
二层夹层	12.520	12.470	3850
二层	8.670	8.620	3850
一层夹层	4.370	4.320	4300
◆ 一层	±0.000	-0.050	4.370
地下一层	-5.300	-5.500	5300

注：1.所有方向标标高示意，表示所方◆ 时方本层标高

建设单位：深圳市地铁集团有限公司
CLIENT

奥意建筑
A+E DESIGN

奥意建筑工程设计有限公司
A+E Design Co.,Ltd.
甲级资质:A14002923.
Class A Qualification, No. A14002923
建筑行业(建筑工程)甲级
Architectural Engineering Design Class A
电子通信广电行业(电子工程)甲级
Electronic Engineering Design Class A
网址：(URL): http://www.ae-design.cn

合作设计单位：
CODESIGN

总平面
COMP AREA

版次 REV.	日期 DATE	说明 DESCRIPTION
3	2020.10	施工图
2	2017.06.28	施工图
1	2016.12.30	报审施工图

会 签 记 录 SIGN RECORD

专业	会签人	日期
建筑专业		
结 构	张国庆	
给排水		
暖通空调	陈君	
电气照明	吴芬凌	
动 力	梁金	
通信专业	梁惠芝	
综合布线	周 石	
消防专业	周 石	
人防专业	周 石	

设计总负责	姓名	签名
CHIEF DESIGNER		
审一级 REVIEWER	吴辰伟	
审 核 CHECKER	张国庆	
分管院长 VICE PRESIDENT	沈鹏辉	
院 长 PRESIDENT	沈鹏辉	
审定人 APPROVER	徐伟丰	
审 核 CHECKER	徐伟丰	
设计阶段 ART STAGE	施工图	工程名称 PROJECT NAME: 海防重海软件产业园201-0071宗地项目一期(7#-1号楼单)
图纸名称 TITLE	公交首末站及公配	
图 号 DWG. NO.	一层动静平面图	

工号 PROJECT NO.	子项号 SUB NO.	图别 DWG. NO.	图号 NO.
14002	02	01-01	02

比 例 SCALE 1:100