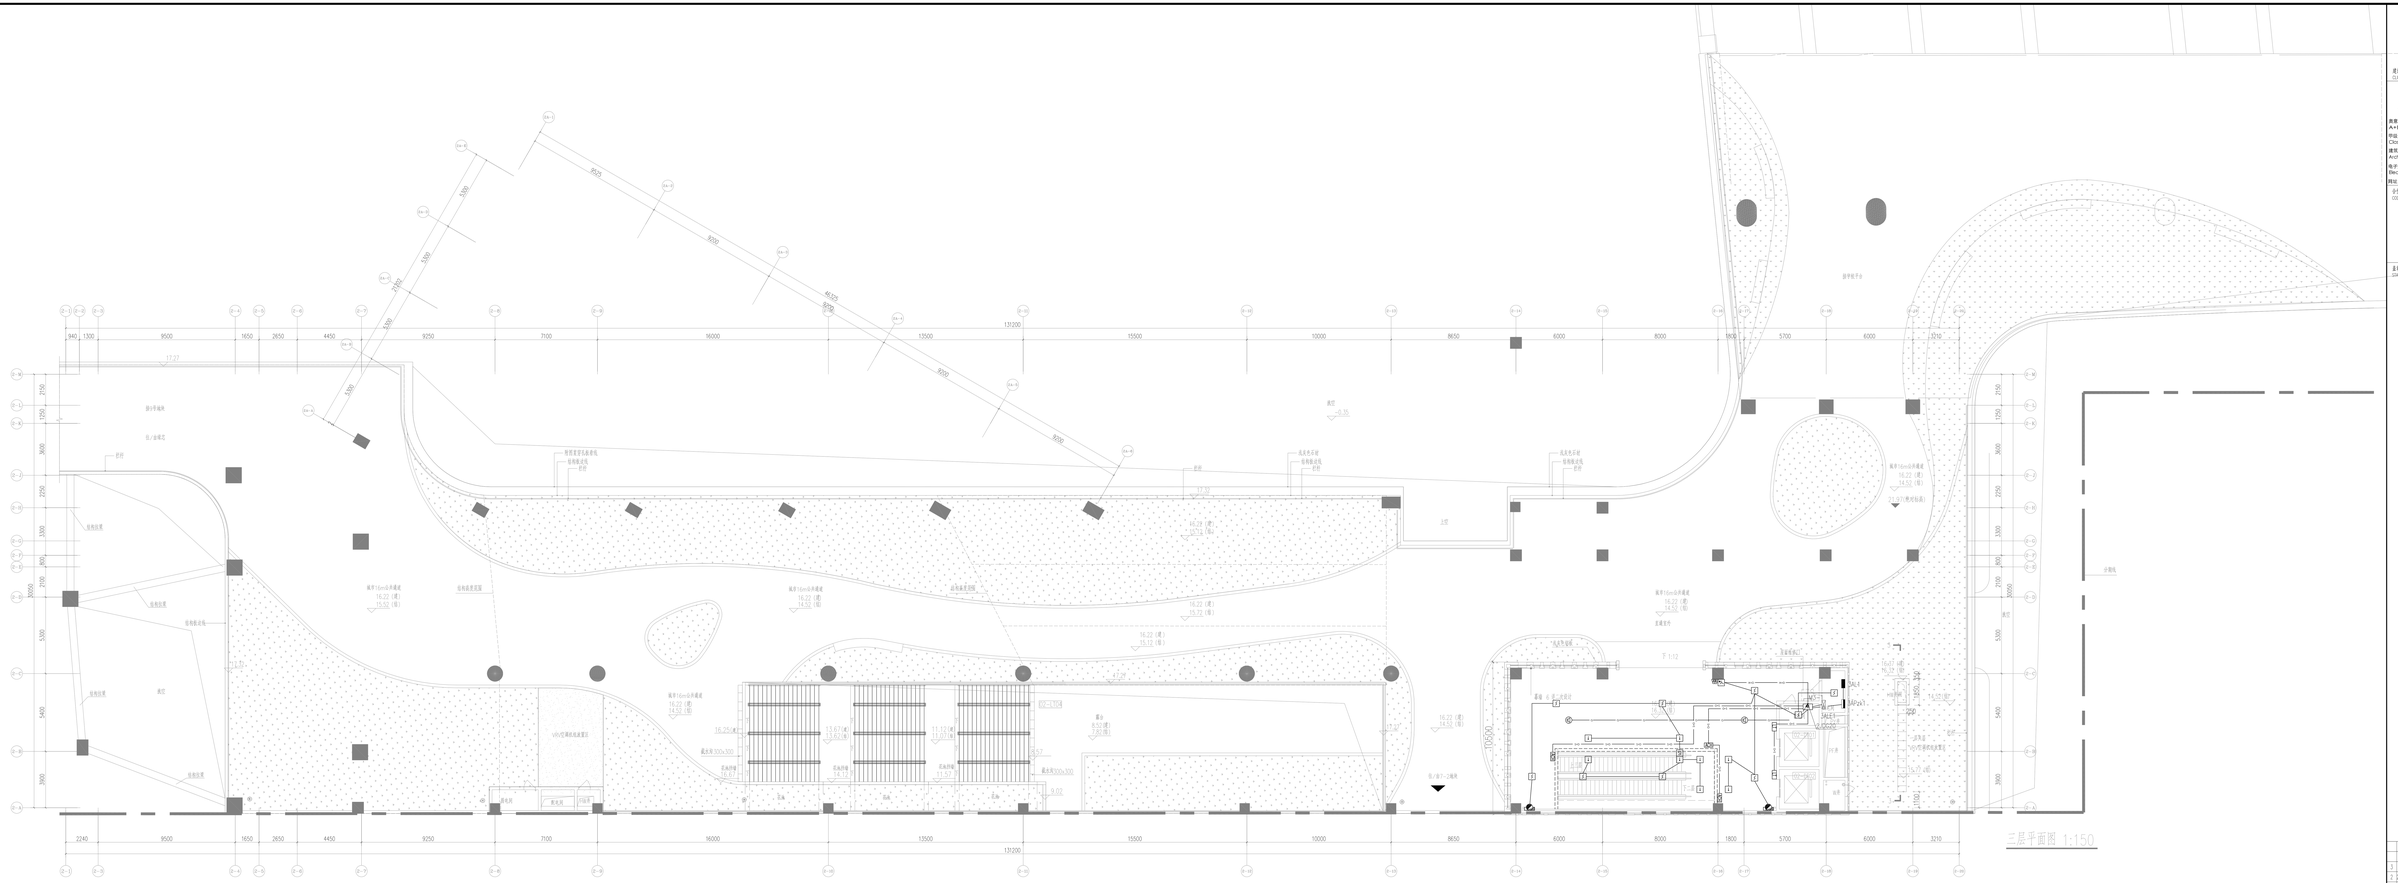

三层平面图 1:150

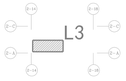

L3 三层扶梯防火分区示意图

防火分区：L3(扶梯35.83m²计入一层防火分区)

防火面积：35.83m²

二、建筑层高表			
楼层	建筑标高	结构标高	层高
屋面	21.420	20.920	4550
◆ 三层	16.370	16.320	3850
二层夹层	12.520	12.470	3850
二层	8.670	8.620	3850
一层夹层	4.370	4.320	4300
一层	±0.000	-0.050	4370
地下一层	-5.300	-5.500	5300

注：1.表表示本楼标高示意，未序列示 ◆ 时为本层标高

建设单位：深圳市福田复兴有限公司
CLIENT

奥意建筑工程设计有限公司
A+E Design Co.,Ltd.
甲级资质 A14002923
Class A Qualification, No. A14002923
建筑行业(建筑工程)甲级
Architectural Engineering Design,Class A
电子通信广电行业(电子工程)甲级
Electronic Engineering Design,Class A
网址：(URL): http://www.ae-design.cn

合作设计单位：
CODESIGN

盖章栏
COMP.VISA

3	2020.10	施工图
2	2017.06.23	施工图
1	2016.12.13	报审施工图
版次 REV	时间 DATE	备 注 DESCRIPTION

会 签		
建筑专业 ARCHITECT		
结 构 STRUCTURE	陈国武	
电 气 ELECTRICAL	张国庆	
给排水 PLUMBING	陈君	
暖通空调 HVAC	刘亚成	
动 力 POWER	梁金	
建筑经济 COST	梁金芝	
项 目 经 理 PROJ. MANAGER	周 毅 FULL NAME	签 署 SIGNATURE
合作设计单位 COOPERATE DESIGN		

审 定 意 见 SIGNATURE		
总经理 DIR. OF ENG.	陈之勤	陈之勤
主管总工 DEPUTY DIR. OF ENG.	王一凡	王一凡
主 审 REVIEWER	陈国武	陈国武
项目经理 PROJ. MANAGER	周毅	周毅
设 计 DESIGNER	刘亚成	刘亚成
制 图 DRAFTER	梁金芝	梁金芝
审 核 AUDITOR	梁金	梁金
日 期 DATE	2020.10	2020.10

项目名称 PROJECT	海棠湾海棠北广场T201-0070宗地项目一期(7#-1号楼商)
子项名称 SUB	公交首末站及公配
图 名 DWG. NAME	三层消防平面图

工程号 PROJECT NO.	子项号 SUB NO.	图 号 DWG. NO.	版 次 REV.
14002	02	01-0705	3

比 例 SCALE 1:100