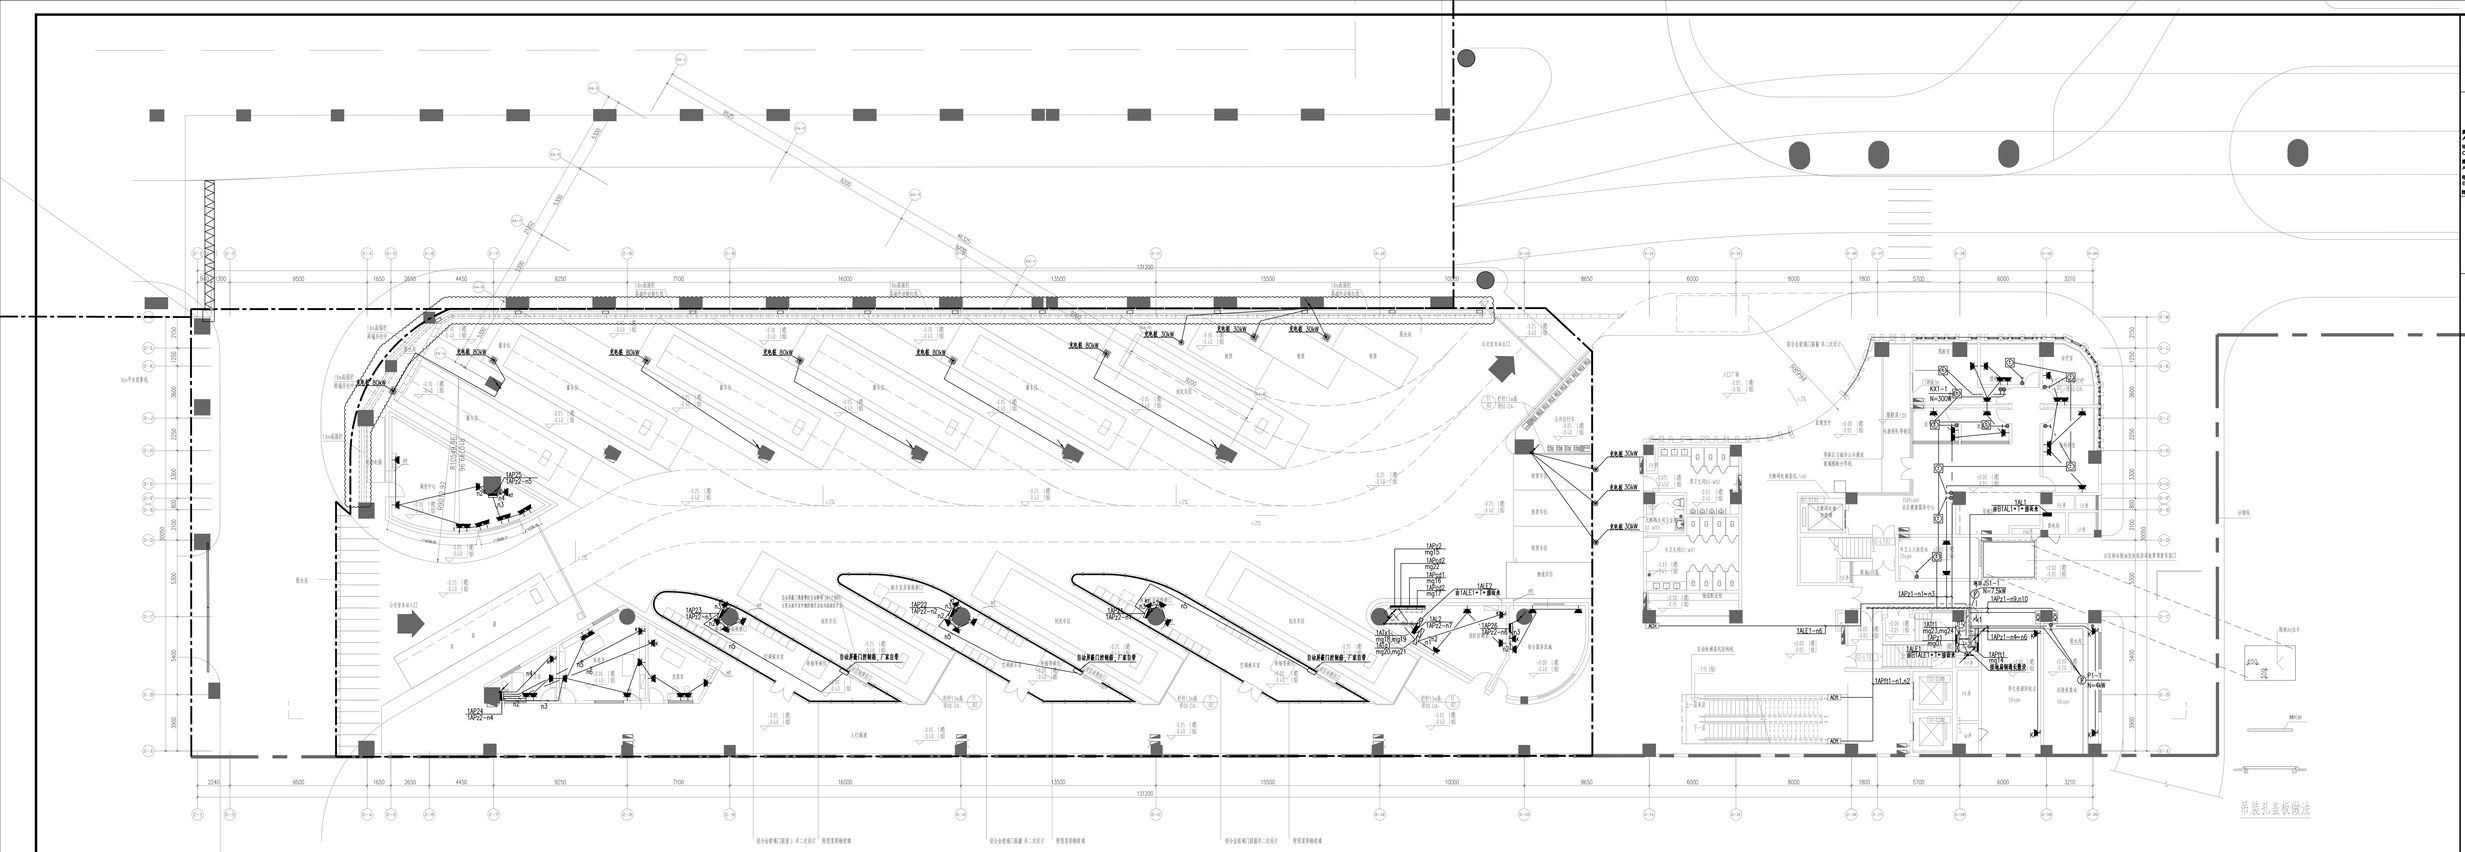

一层平面图 1:100

本层社区配套用房面积：457.48m²

公交场站面积：2658m²

建设单位 深圳市地铁集团有限公司
CLIENT

奥意建筑
A+E DESIGN

奥意建筑工程设计有限公司
A+E Design Co.,Ltd.
甲级资质 A144002927
Class A Qualification, No. A144002927
建筑行业甲级设计资质
Architecture Engineering Design,Class A
电子信息产业行业设计乙级资质
Electronic Engineering Design,Class A
网址（URL）http://www.ae-design.com

合作设计单位
DESIGN

1:40

图纸幅面(mm)A1横 加长1/8
LENGTH OF FORMAT A1
比例 1:40 Scale
注：1.图纸尺寸以毫米为单位。
2.图纸尺寸以实际为准。
NOTE: 1. Unit of drawing size is mm.
2. Drawing size is subject to actual.

会签栏
STAMP AREA

3	2019.9	施工图	
2	2017.06.23	施工图	
1	2016.12.30	通审施工图	
版次 REV.	出图日期 ISSUE DATE	说 明 DESCRIPTION	

设 计 总 负 责	
专业负责	
电 气	张国武
气体设计	
结构专业	陈晋
给排水	王芳诚
暖 通	曹永
消防专业	梁燕芳
审 定 PROOF	校 核 CHECK	设 计 DESIGN

设计阶段 PROJECT PHASE	施工图	工种 DISCIPLINE	电气
审 定 PROOF	吴良伟		
校 核 CHECK	张国武		
设计总负责 DESIGN MANAGER	张国武		
专 业 MAJOR	严红华		
设计师 DESIGNER	余锋贵		
绘 图 DRAWER	余锋贵		
图 号 DWG. NO.	图 别 DWG. TYPE	图 幅 DWG. SIZE	
绘图软件			

工程名称 PROJECT	地铁塘朗站PC"单T201-3011宗地项目一期(1-9栋地块)
子项名称 SUB-PROJECT	公交首末站及公配
图 名 DWG. NAME	一层站台平面图

工程号 PROJECT NO.	分区号 SUB-NO.	图号 DWG. NO.	图别 DWG. TYPE	图幅 DWG. SIZE	张次 SHEET
N4062	02		(B-DR)	A1	3

比例 SCALE 1:100