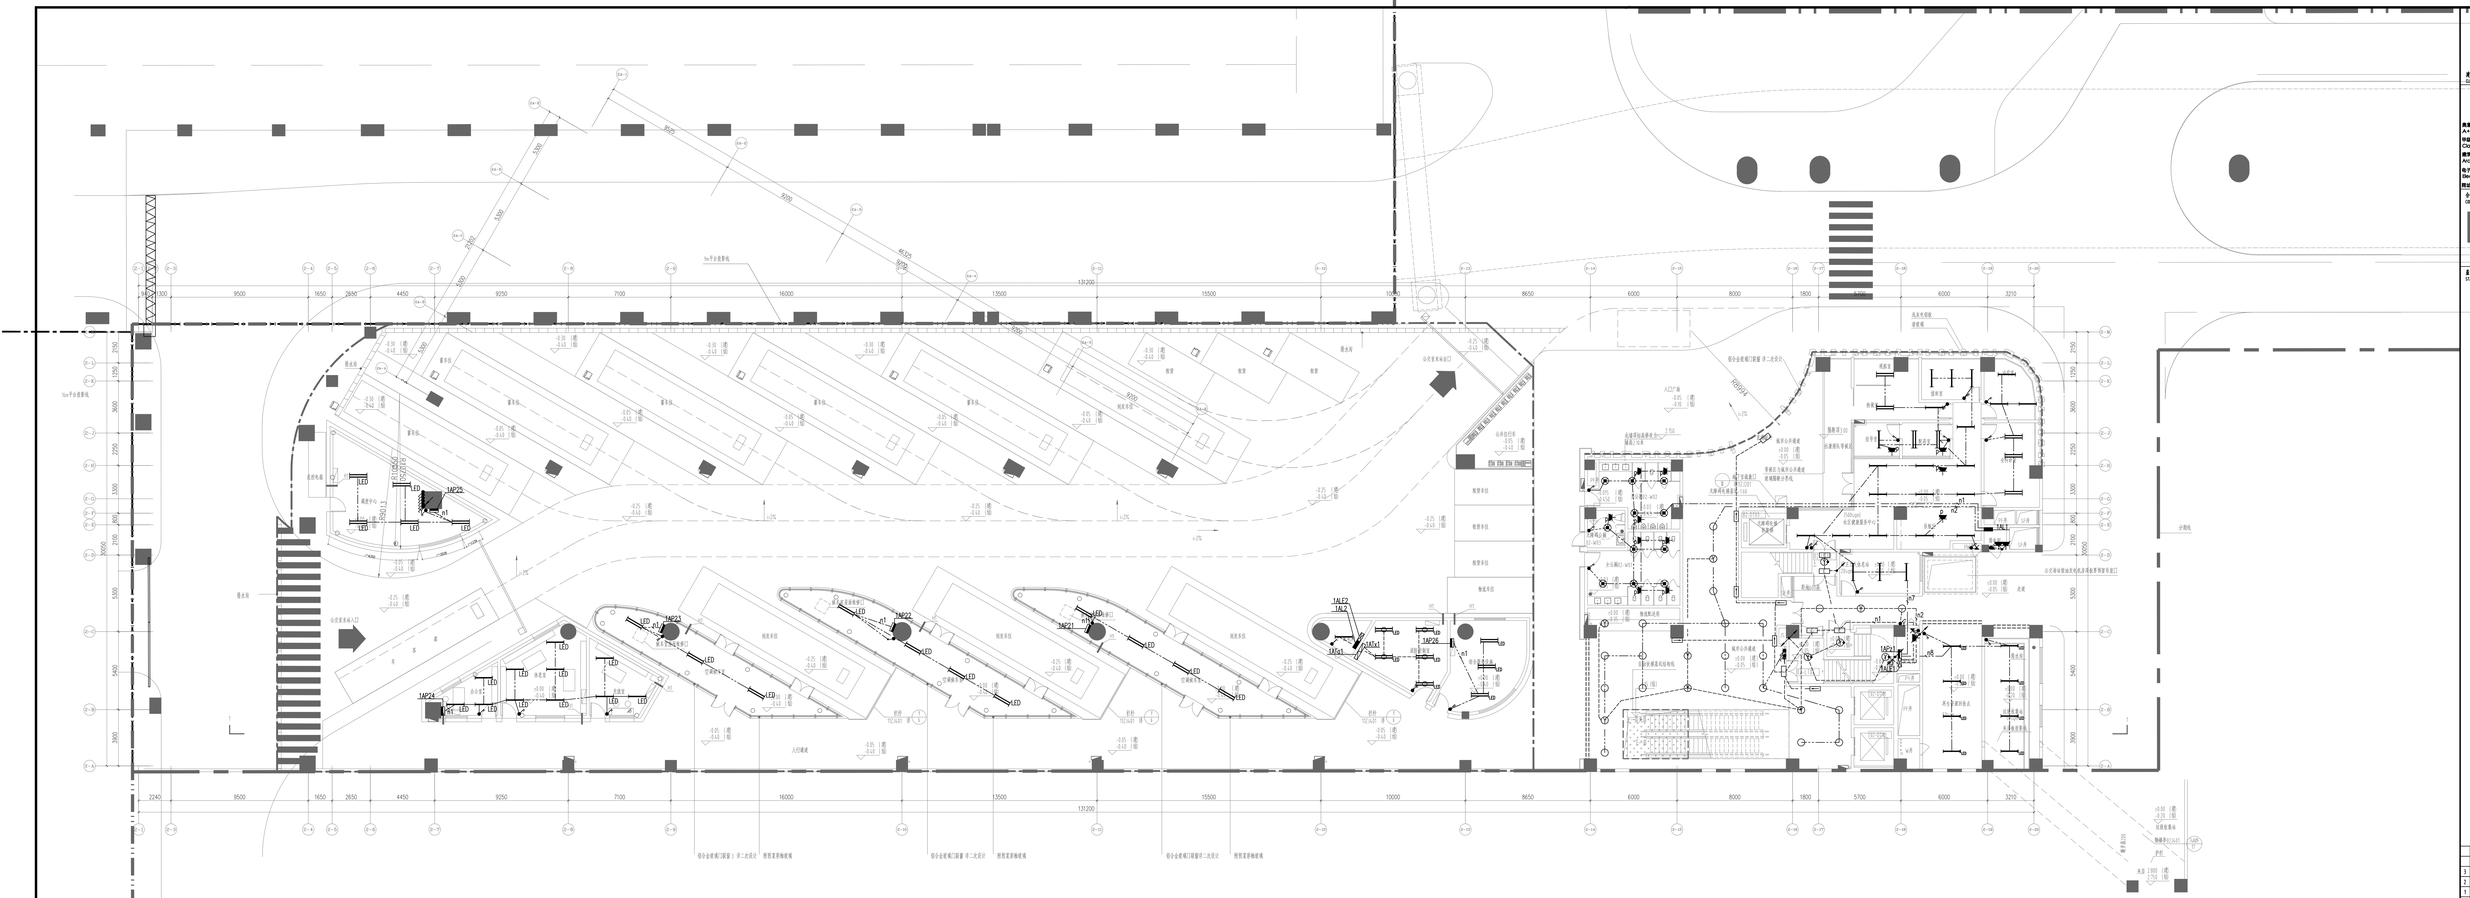

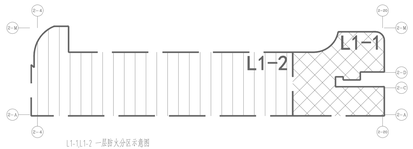

L1-1,L1-2 一层防火分区示意图

防火分区：L1-1

（包含一层、一层夹层、二层扶梯、三层的扶梯）

防火面积：1551.99m²

防火分区：L1-2

防火面积：2000.093m²

一层平面图 1:100

本层社区配套用房面积：457.48m²

公交场站面积：2658m²

二、建筑层高表

楼层	建筑标高	结构标高	层高
屋面	21.470	20.920	4.550
三层	16.370	16.320	3.850
二层夹层	12.520	12.470	3.850
二层	8.670	8.620	3.850
一层夹层	4.370	4.320	4.300
◆ 一层	±0.000	-0.050	4.370
地下一层	-5.300	-5.350	5.300

注：1.此表为本图标高示意，表中所示◆层为本层标高。

建设单位 CLIENT

奥意建筑工程设计有限公司
A+E Design Co.,Ltd.
甲级资质 A14002927
Class A Qualification No. A14002927
建筑行业工程设计甲级
Architectural Engineering Design Class A
电子通信广电行业设计乙级资质
Electronic Engineering Design Class A
网址（URL）http://www.ae-design.cn

合作设计单位 CO-DESIGN

1:0

深圳市城市交通规划设计研究中心有限公司
SHENZHEN URBAN TRANSPORT PLANNING CENTER CO., LTD.
地址：深圳市福田区福华三路100号鼎诚大厦40楼
ADD: 40F, Ding Cheng Building, No.100 Fuhua 3 Road, Futian District, Shenzhen
邮编：518048
TEL: 0755-83779388
FAX: 0755-83779388-8 ext.

盖章区 STAMP AREA

3	2019.9	施工图	
2	2019.6.3	施工图	
1	2019.3.20	建审施工图	
版次 REV.	设计阶段 PHASE	日期 DATE	说明 DESCRIPTION

总工程师 CHIEF ENGINEER		
专业负责 DISCIPLINE ENGINEER	徐 明	徐明
审 核 CHECKED BY	吴良伟	吴良伟
校 对 CHECKED BY	陈国武	陈国武
设计师 DESIGNER	陈国武	陈国武
绘 图 DRAWN BY	严红华	严红华
制图人 DRAWN BY	余锋雯	余锋雯
制 图 DRAWN BY	余锋雯	余锋雯
制 图 DRAWN BY	张 成 TEL: 0755	制 图 DRAWING

项目名称 PROJECT	施工图	专业 DISCIPLINE	电气
工程名称 PROJECT	地铁塘朗站PC7单元01-0011宗地项目一期(1-1号地块)		
子项名称 SUB-PROJECT	公交首末站及公配		
图 名 DWG. TITLE	一层照明平面图		
工程号 JOB NO.	图号 DWG. NO.	图别 DWG. TYPE	图 号 DWG. NO.
N4062	02	电-01b	3
比 例 SCALE	1:100		