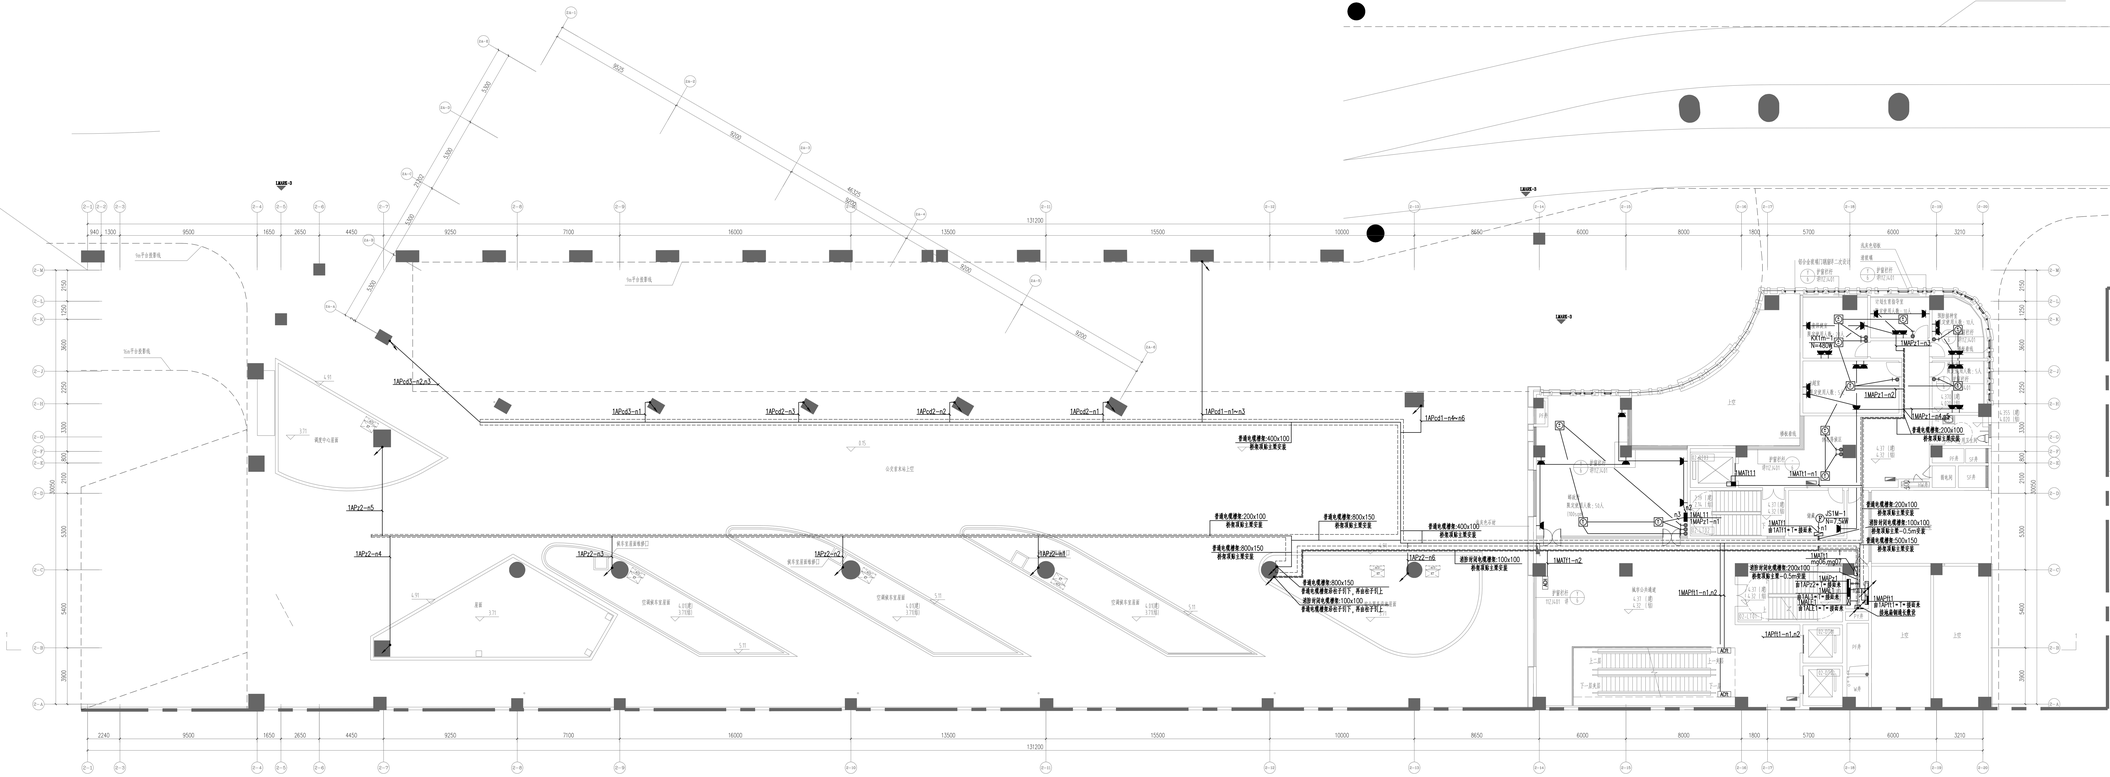

一层夹层平面图 1:100

建设单位: 深圳市地铁集团有限公司
CLIENT

奥意建筑
A+E DESIGN

奥意建筑工程设计有限公司
A+E Design Co.,Ltd.
甲级资质 A144002927
Class A Qualification, No. A144002927
建筑行业(建筑工程)甲级
Architectural Engineering Design,Class A
电子信息广电行业(电子工程)甲级
Electronic Engineering Design,Class A
网址 (URL): http://www.ae-design.com

合作设计单位:
CO-DESIGN

1:40

盖章区
STAMP AREA

3	2018.9	施工图
2	2018.3	施工图
1	2016.12.30	重审施工图
版次 REV.	出图日期 ISSUE DATE	备 注 REMARK

姓 名 NAME	签 名 SIGNATURE
工 程 师	
审定单位	张国庆
电 气	
气体设计	
审核单位	陈君
专业负责	王芳宏
校 核	吴全
审查单位	吴其芳
专 业 PROFESSION	姓 名 FULL NAME	签 名 SIGNATURE
总 图		

审定单位 APPROVAL DEPARTMENT	说 明		
审 定 人 APPROVER	吴其芳		
审 查 人 REVIEWER	张国庆		
设计总负责人 DESIGN MANAGER	张国庆		
校 对 CHECKER	尹红华		
专业负责人 DISCIPLINE MANAGER	余琦雯		
设 计 DESIGNER	余琦雯		
制 图 DRAFTER	余琦雯		
专业 DISCIPLINE	施工图	电气	
工程名称 PROJECT	地铁前海枢纽(F7单元201-3011宗地项目一期)-1号地铁站		
子项名称 SUB-PROJECT	公交首末站及公配/		
图 名 DWG. TITLE	一层夹层动力平面图		

工程号 JOB NO.	分项号 SUB-NO.	图 号 DWG. NO.	版 次 REV.
N4062	02	(R-09)	3

比 例 SCALE 1:100