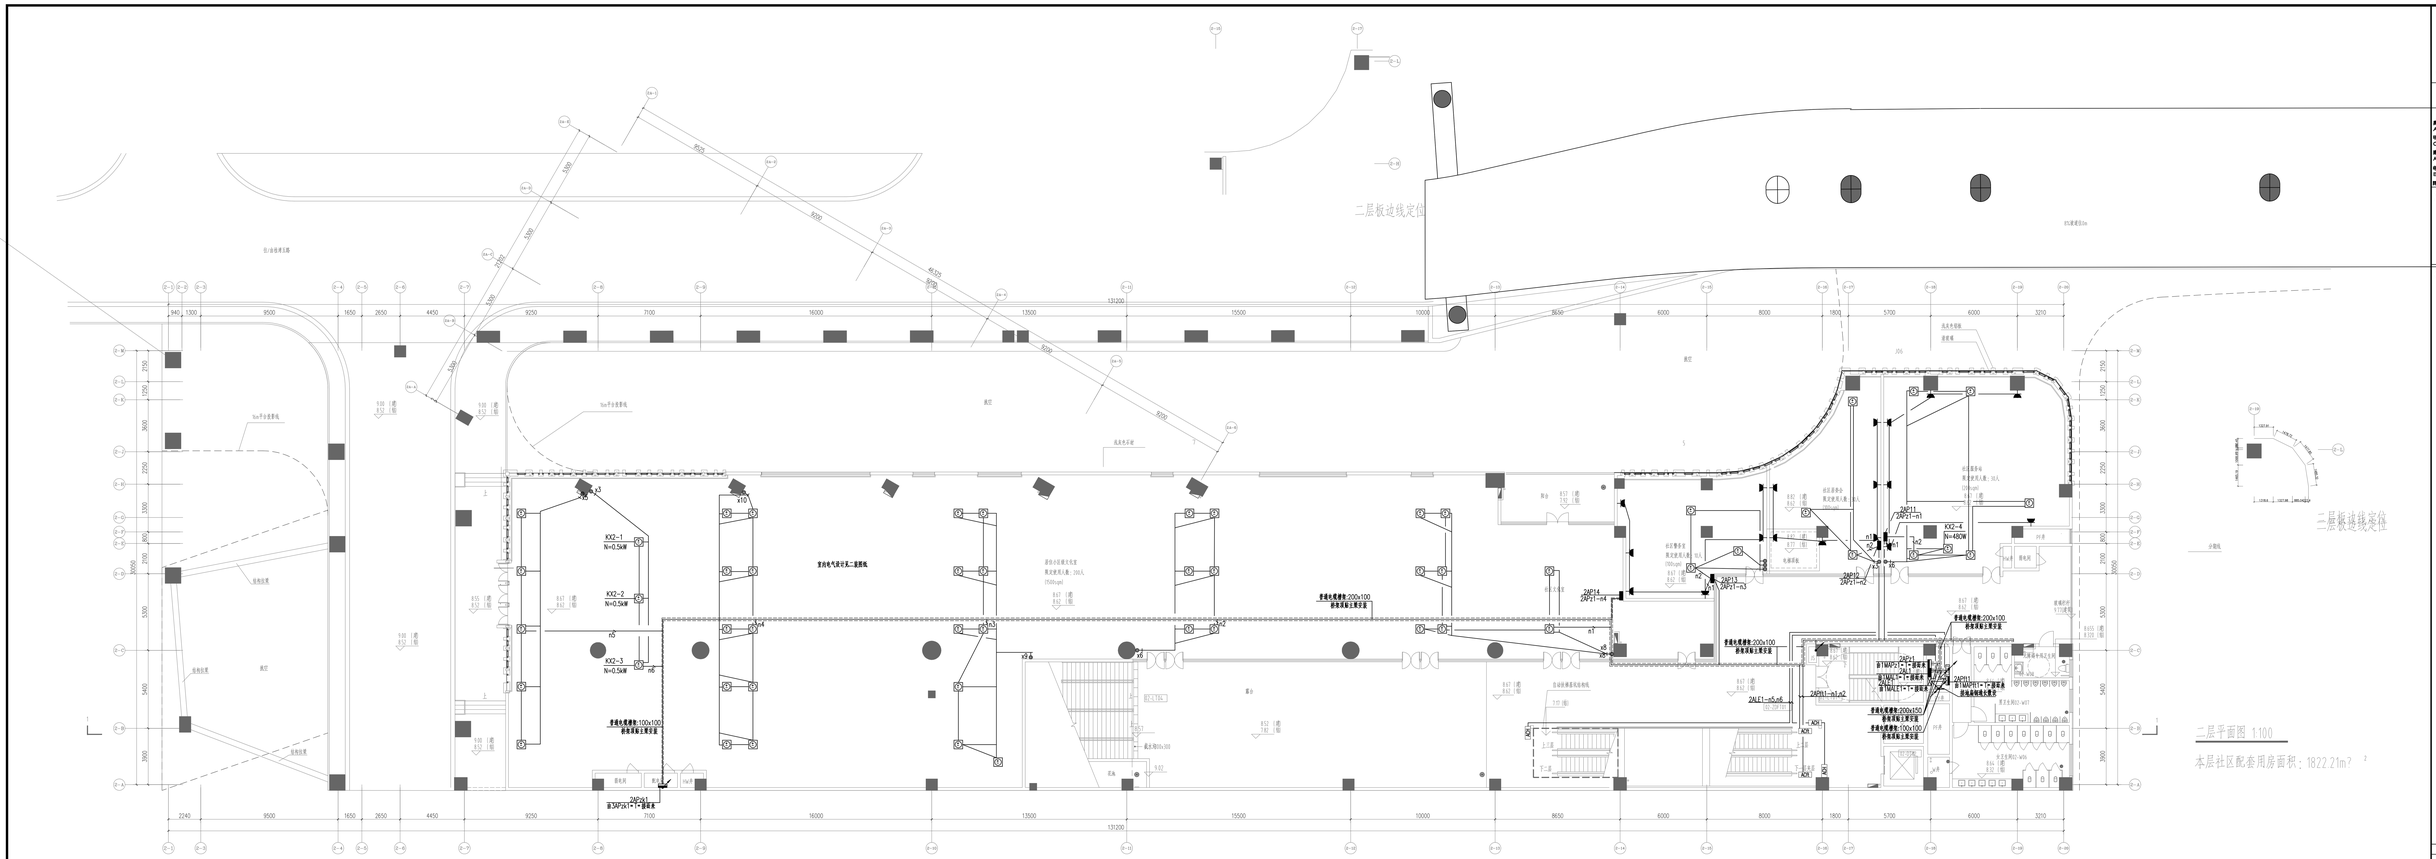

建设单位 CLIENT 深圳市地铁集团有限公司

奥意建筑工程设计有限公司
A+E Design Co.,Ltd.
甲级资质 A144002927
Class A Qualification, No. A144002927
建筑行业(建筑工程)甲级
Architectural Engineering Design,Class A
电子信息产业行业电子工程甲级
Electronic Engineering Design,Class A
网址（URL）http://www.ae-design.cn

合作设计单位 COESIGN

1:40

图纸幅面为A1纸 缩图比例 LEVEL 1 SCALE 1:40
本图版权所有 未经书面许可 不得用于其他工程
COPYRIGHT RESERVED
THIS DRAWING MAY NOT BE USED IN ANY OTHER PROJECT WITHOUT WRITTEN CONSENT

盖章区 STAMP AREA

版次 REV.	日期 DATE	说明 DESCRIPTION
3	2018.9	施工图
2	2018.3.31	施工图
1	2016.12.31	查审施工图

会签 SIGN	姓名 NAME	会签 SIGN
工艺 PROCESS		
结构专业 STRUCTURE		
电气 ELECTRICAL	朱国武	
气体设计 GAS DESIGN		
暖通空调 HVAC	陈君	
给排水 PLUMBING	王芳梁	
动力 POWER	吴全	
消防及自动 FIRE & AUTO	吴英芳	
专业 PROFESSION	姓名 NAME	签名 SIGNATURE
总图 SITE PLAN	李	CHENGCHUN

校对记录 PROOF RECORD	姓名 NAME	日期 DATE
审定 CHECK	吴良伟	
审核 REVIEW	朱国武	
设计总负责人 DESIGN MANAGER	朱国武	
专业负责人 PROFESSIONAL MANAGER	朱国武	
校对 PROOF	严红华	
设计 DESIGN	余培芳	
制图 DRAWING	余培芳	
审核 REVIEW	余培芳	
审定 CHECK	姓名 NAME	签名 SIGNATURE

专业代号 PROFESSIONAL CODE	施工图	工	电	气	电气
项目名称 PROJECT	地铁塘朗站PC厂房1201-3011宗地项目一期(1-9号楼座)				
子项名称 SUB-PROJECT	公交首末站及公配				
图名 DWG. NAME	二层站台平面图				

工程号 JOB NO.	子项号 SUB-NO.	图号 DWG. NO.	图幅 SIZE	版次 REV.
N4002	02	DR-001	A1	3

比例 SCALE 1:100