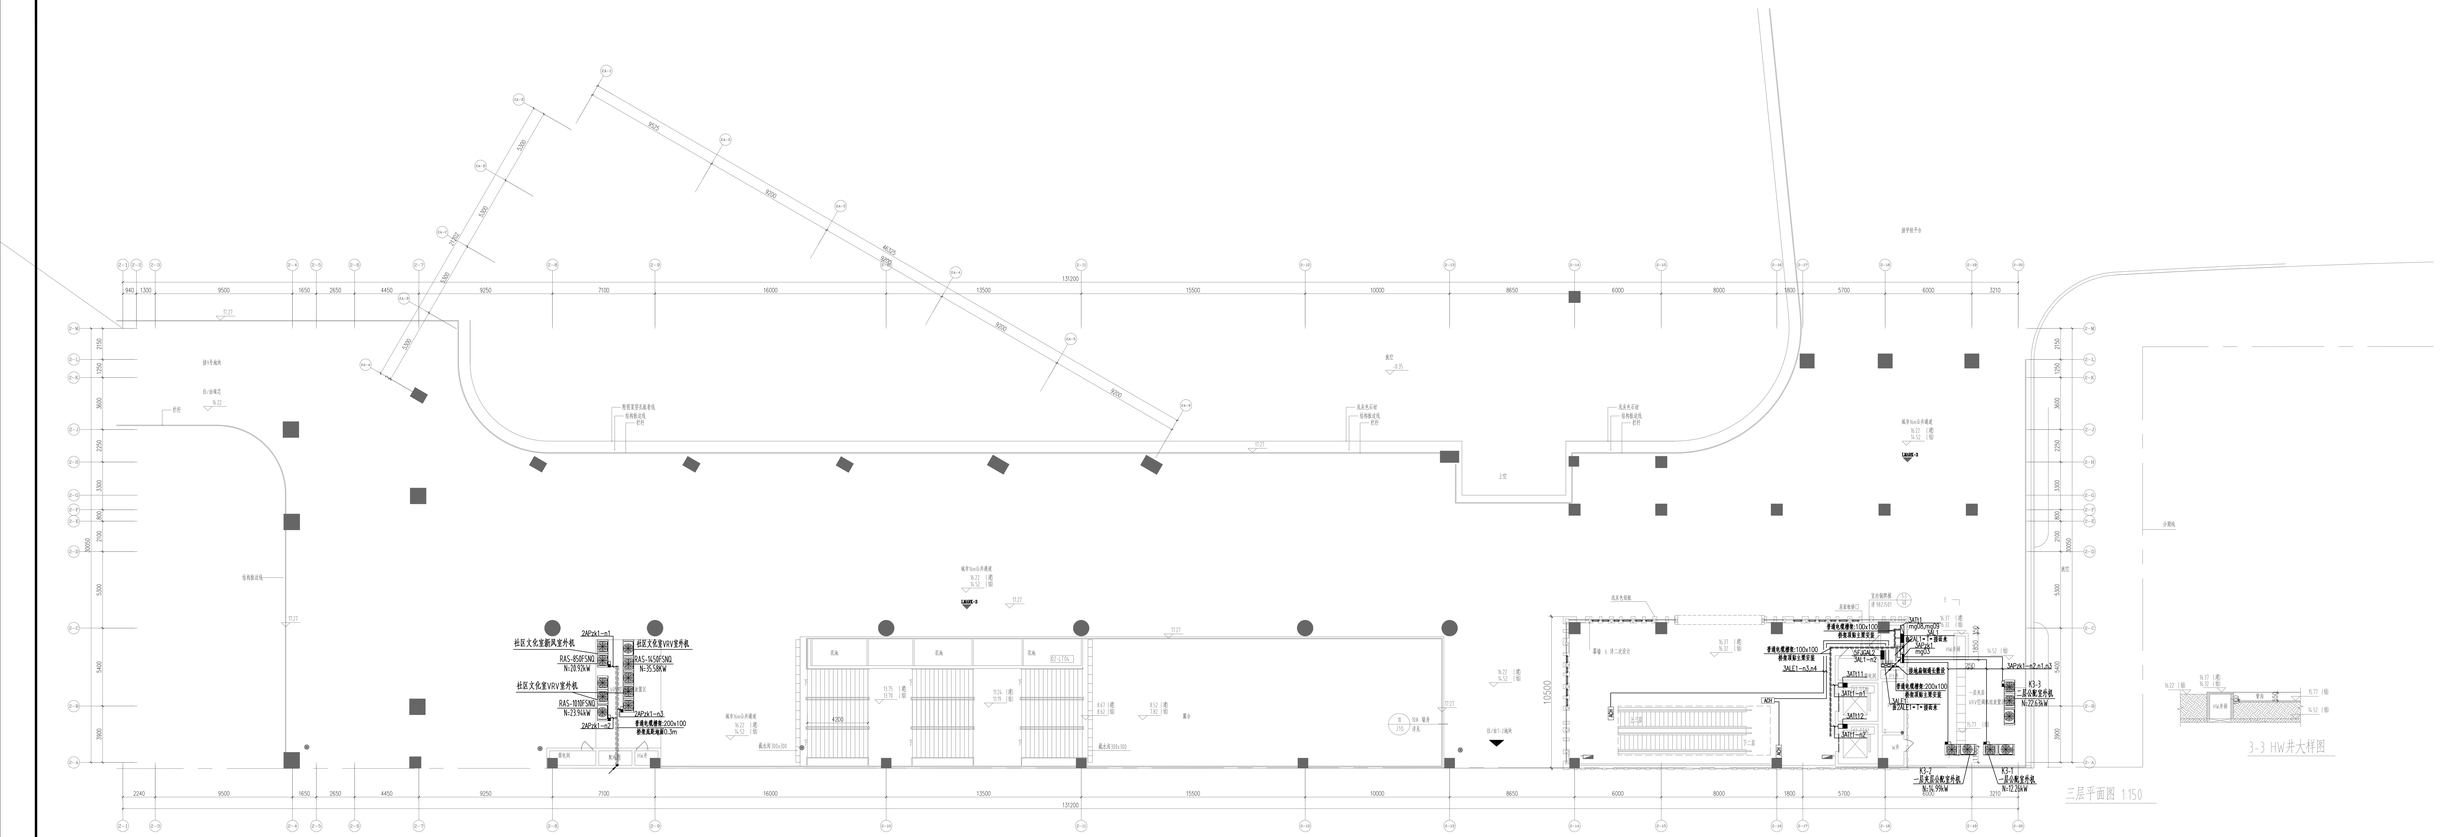

建设单位: 深圳市地铁集团有限公司
CLIENT

奥意建筑工程设计有限公司
A+E Design Co.,Ltd.
甲级资质 A14002027
Class A Qualification, No. A14002027
建筑行业(建筑工程)甲级
Architectural Engineering Design,Class A
电子信息广电行业(电子工程)甲级
Electronic Engineering Design,Class A
网址（URL）: http://www.ae-design.cn

合作设计单位:
CO-DESIGN

1:40

业主章
STAMP AREA

3	2018年	施工图	
2	2015年3月	施工图	
1	2014.12.31	查审施工图	
版次 REV.	修改日期 DATE MADE	版 本 REVISION	

姓 名 NAME	签 名 SIGNATURE
工 程	
专业负责	张国武
专 业	张国武
工种设计	
审核工程师	陈君
审定高工	王芳俊
校 核	贾全
审查总工	吴其芳
专业 PROFESSION	姓名 FULL NAME	签名 SIGNATURE
专 业 CHAPTER	姓 名 NAME	签 名 SIGNATURE

设计阶段 PROJECT DESIGN	施工图	比 例 SCALE	1:150
审定主管 PROJECT DIRECTOR	王芳俊	说 明	
审 定	吴其芳		
工程负责 PROJECT MANAGER	张国武		
设 计	张国武		
校 对	尹红华		
制图 DRAWN	余锋雯		
审 核	余锋雯		
图 名 TITLE	三层站台平面图		

工程名称 PROJECT	地铁双龙地区产业园12-01-0011宗地项目一期(1-9号地块)
子项名称 SUB-PROJECT	公交首末站及公共配

图 号 DWG. NO.	三层站台平面图		
工程代号 PROJECT NO.	专业代号 DISCIPLINE	阶段 PHASE	图号 DWG. NO.	版次 REV.
N4002	02	施-CON	3
比 例 SCALE	1:150