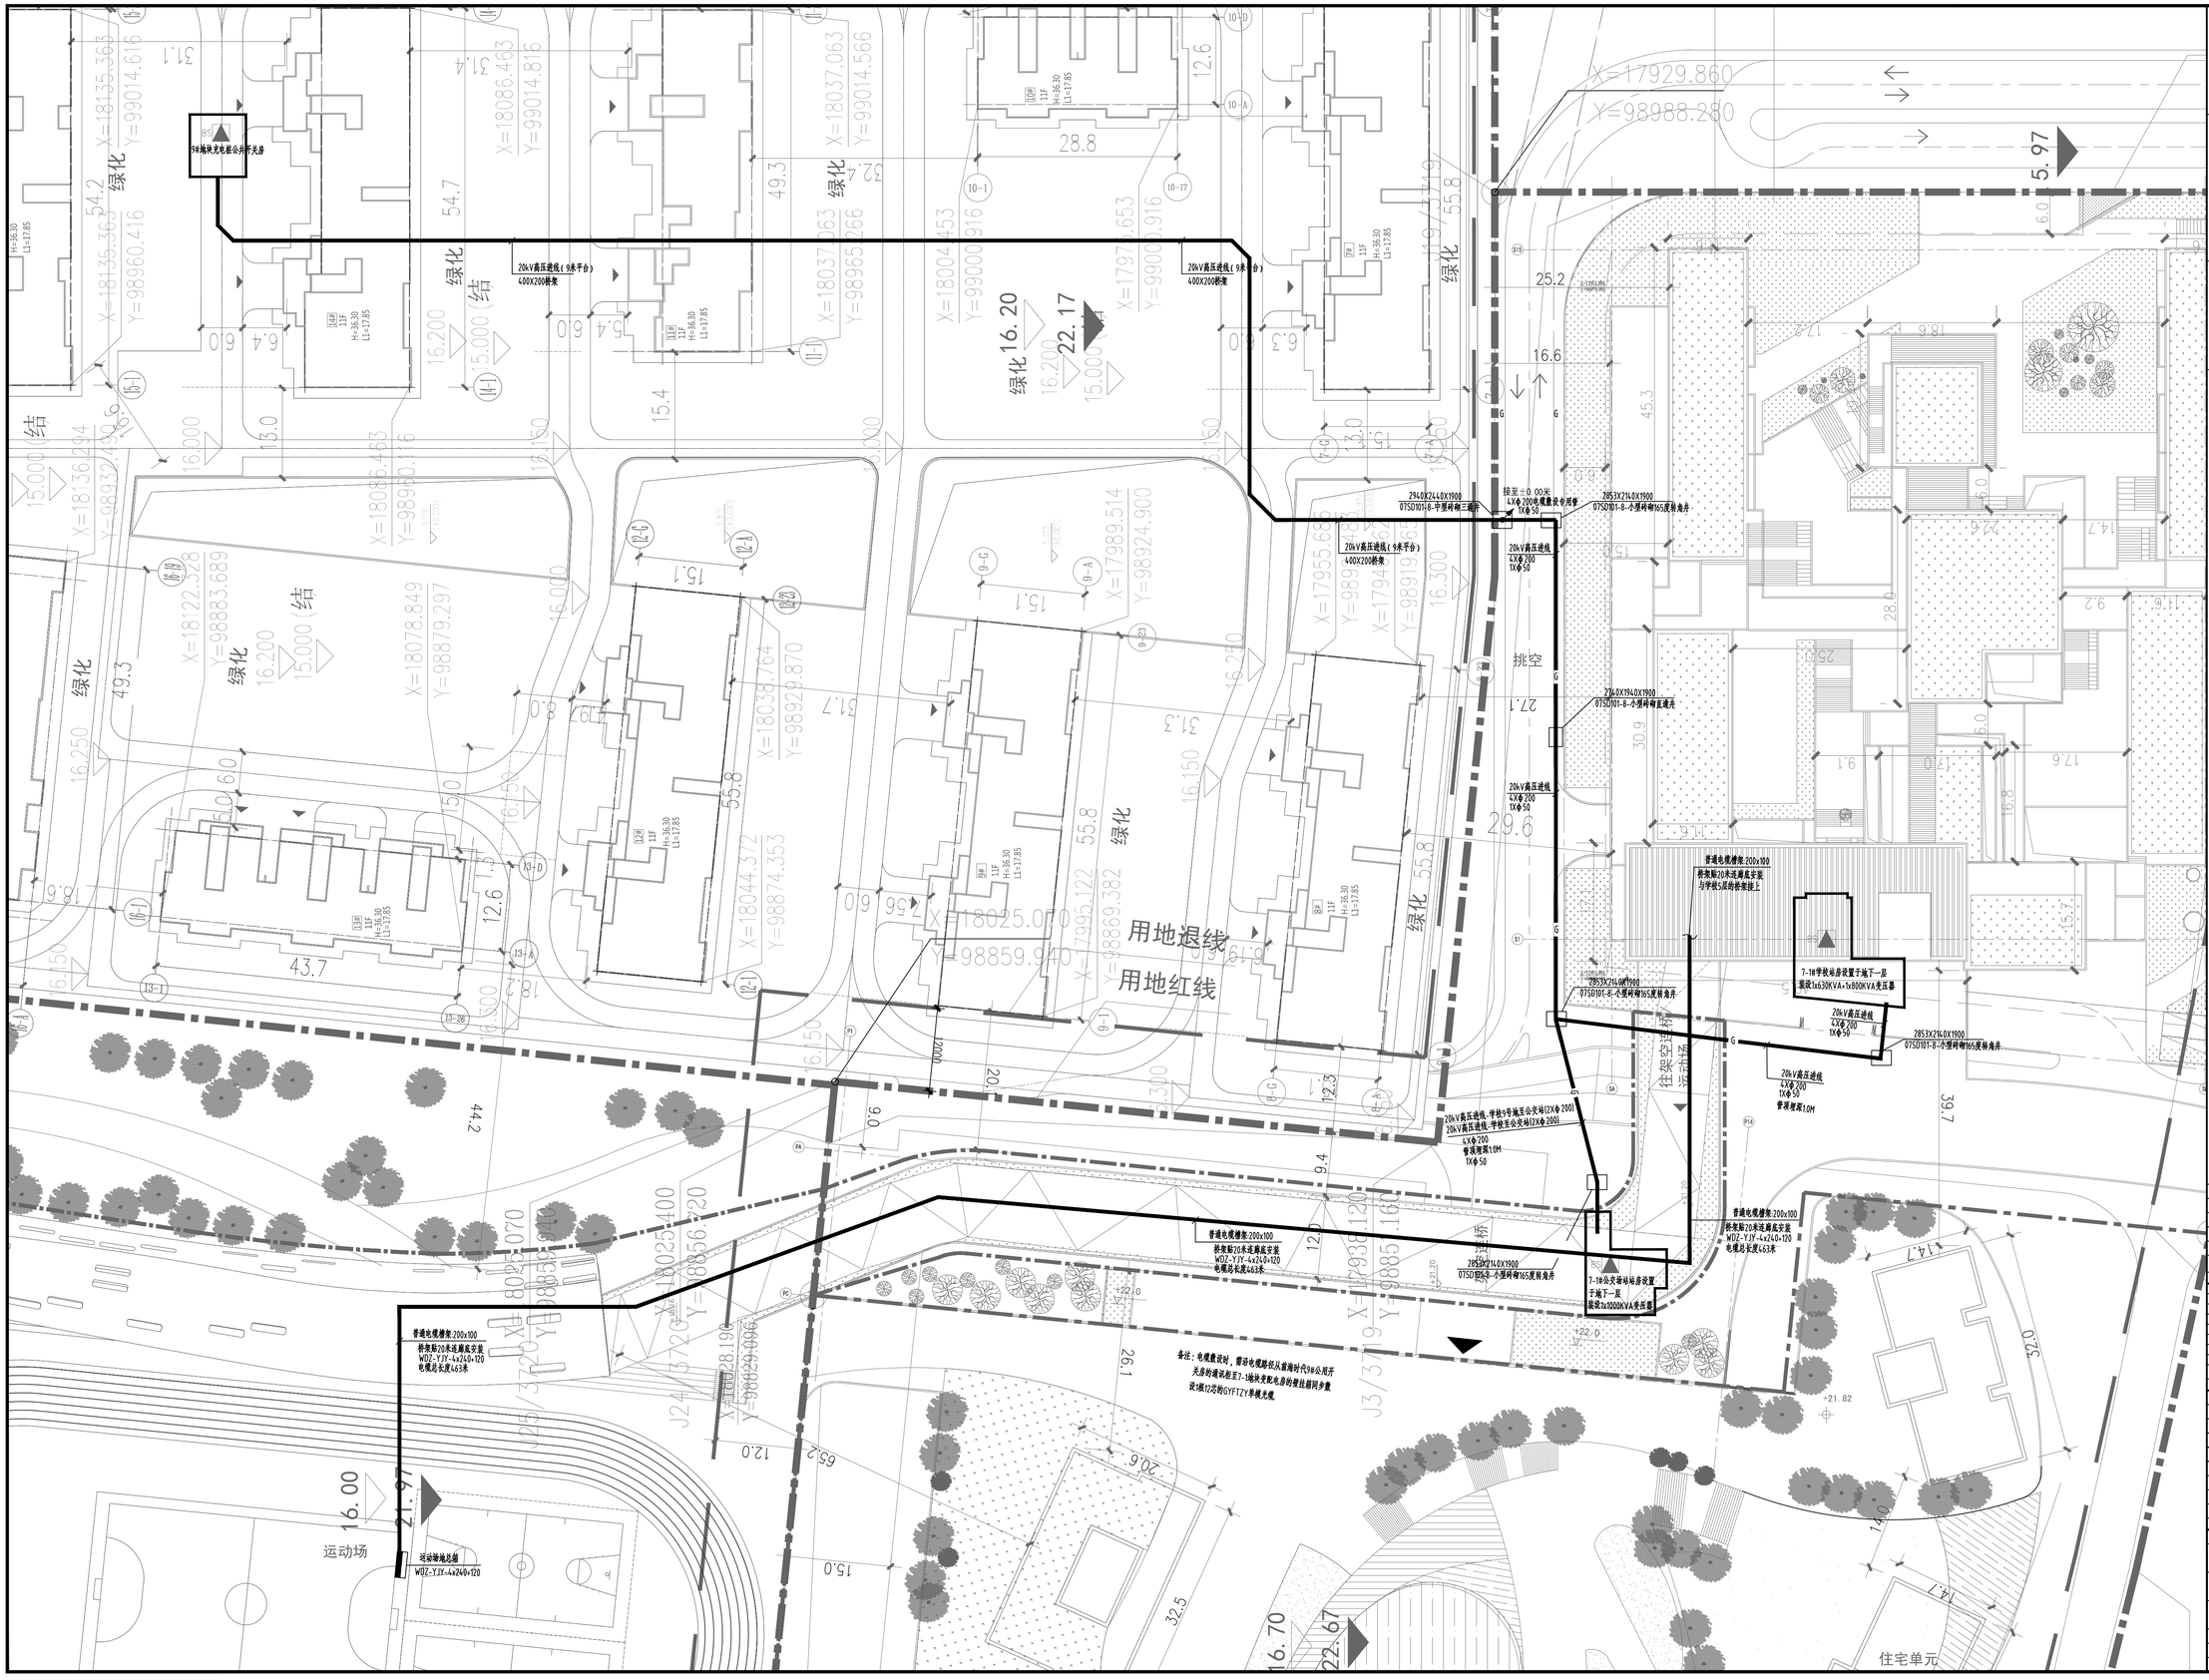

建设单位 CLIENT：深圳市地铁集团有限公司

奥意建筑
A+E DESIGN

奥意建筑工程设计有限公司
A+E Design Co.,Ltd.
甲级资质 A144002927
Class A Qualification, No. A144002927
建筑行业(建筑工程)甲级
Architectural Engineering Design,Class A
电子通信广电行业(电子工程)甲级
Electronic Engineering Design,Class A
网址（URL）：http://www.ae-design.cn

合作设计单位 CODESIGN

1:-0

制安顾问(中国)有限公司
LEIGH & ORANGE LTD.
香港湾仔港湾道30号
方方信息中心7楼及8楼1单元
UNIT 1 & 2, 7/F & 8/F, FFT INFO. CENTRE,
30 HARBOUR ROAD, WAN CHAI, HONG KONG
TEL: (852) 2827 7777
FAX: (852) 2827 7800
E-MAIL: hk@l-o.com
URL: www.l-o.com

盖章区
STAMP AREA

REV.	DATE	DESCRIPTION
3	2020.10	施工图
2	2019.06.28	施工图
1	2016.12.30	报审施工图

重要改 REV.	发行日期 ISSUE DATE	说明 DESCRIPTION

专业 DISCIPLINE	姓名 FULL NAME	签名 SIGNATURE
工艺		
给排水	沈新明	
电气		
气体设备		
暖通空调	陈君	
自动喷水	吴宗俊	
信息	曾凌	
消防监理	廖晓芬	

会签 COORDINATOR

项目总负责 PROJECT CAPTAIN	苏明	
项目负责 PROJECT MANAGER	苏明	
审核 REVIEW	吴胥伟	
审定 STAMP	张国庆	
专业负责 MAIN ENGINEER	张国庆	
校对 CHECK	严江华	
设计 DESIGN	余婷芳	
制图 DRAWN	余婷芳	
制图 DUTY	制图 FULL NAME	签名 SIGNATURE

设计阶段 JOB STAGE	施工图	专业 DISCIPLINE	电气
项目名称 PROJECT	地铁前海时代广场T201-0071 宗地项目一期(T-1号地块)		
子项名称 ZONE	公交首末站及公配		
图名 DWG. TITLE	电气室外总平面图		
工程号 PROJECT NO.	子项号 ZONE NO.	图号 DWG. NO.	版次 REV.
14002	02	DE-D15	3
比例 SCALE	1:400		