
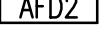
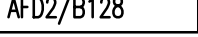
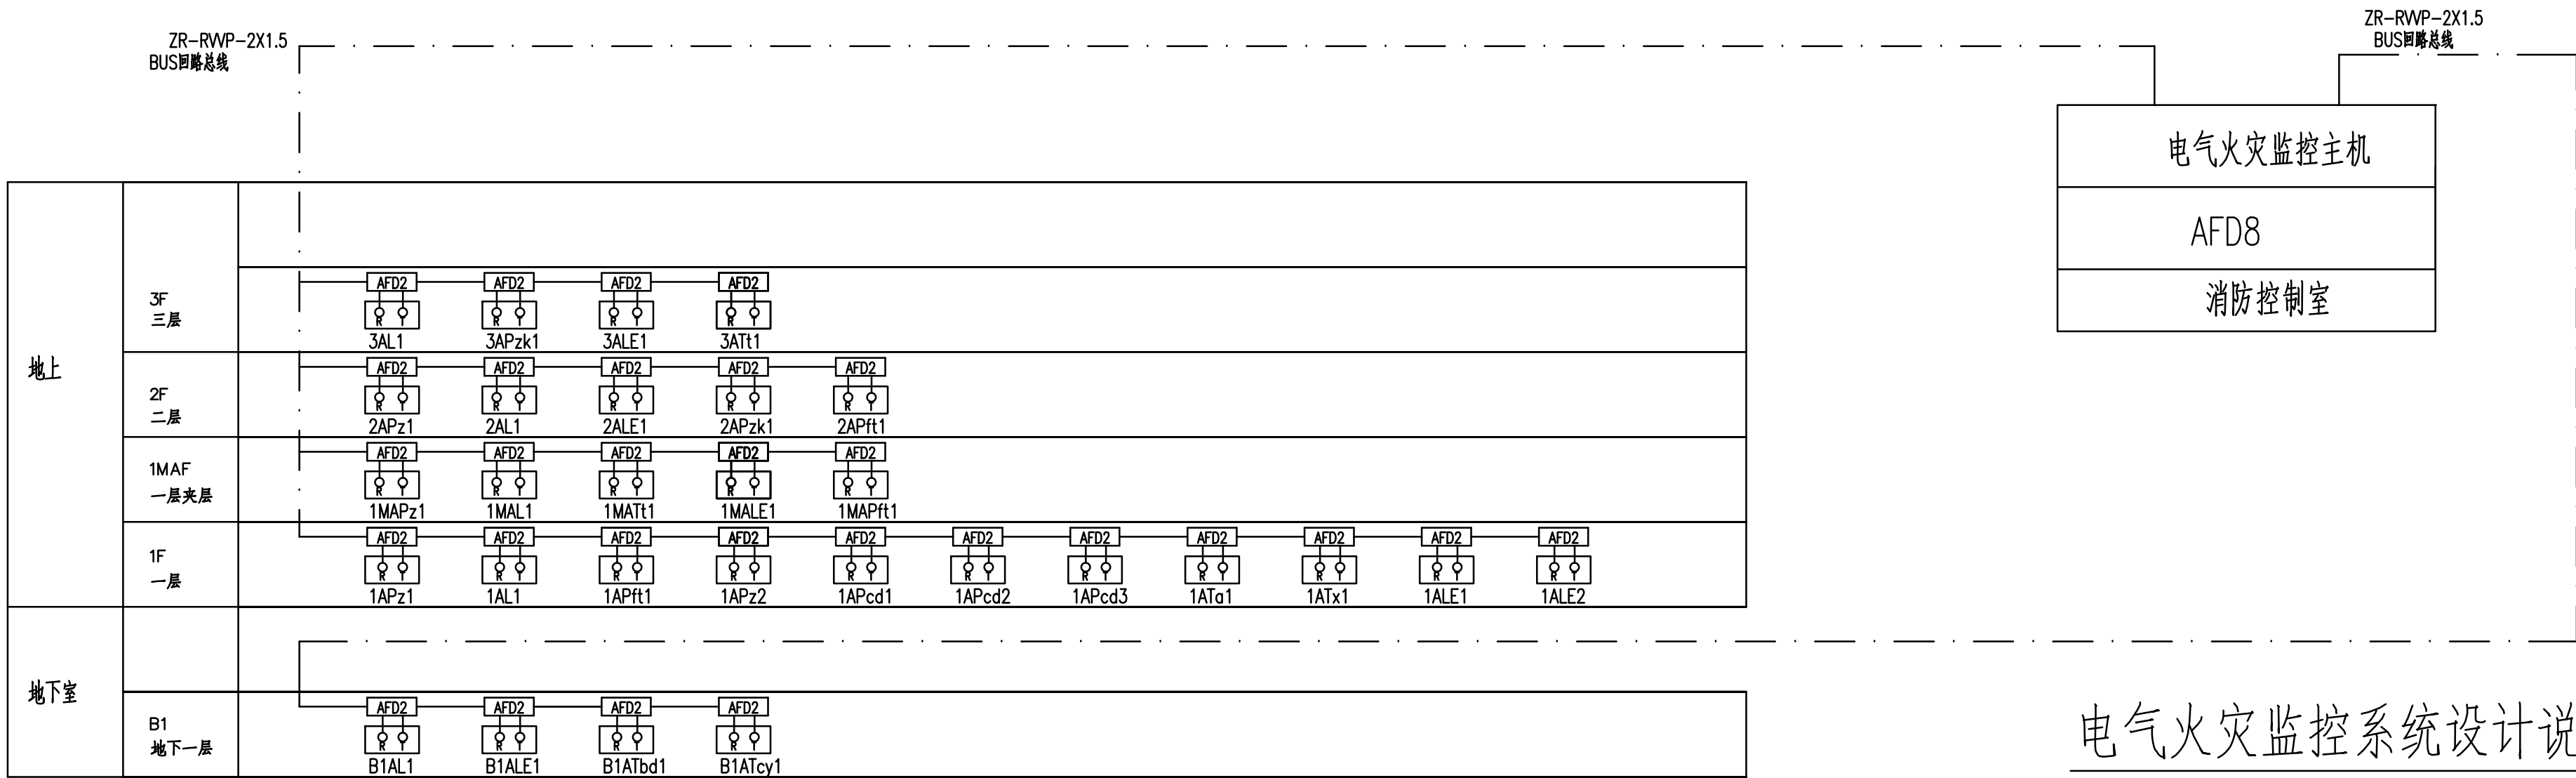




		BUS终端总线	ZR-RWP-2X1.5	米
4		温度监测探头		个
3		剩余电流监测探头	YR-	个
2		电气火灾监控模块	AFD2	套
1		电气火灾监控主机	AFD2/B512	台
序号	图例	名称	规格型号	单位
主要设备材料表				

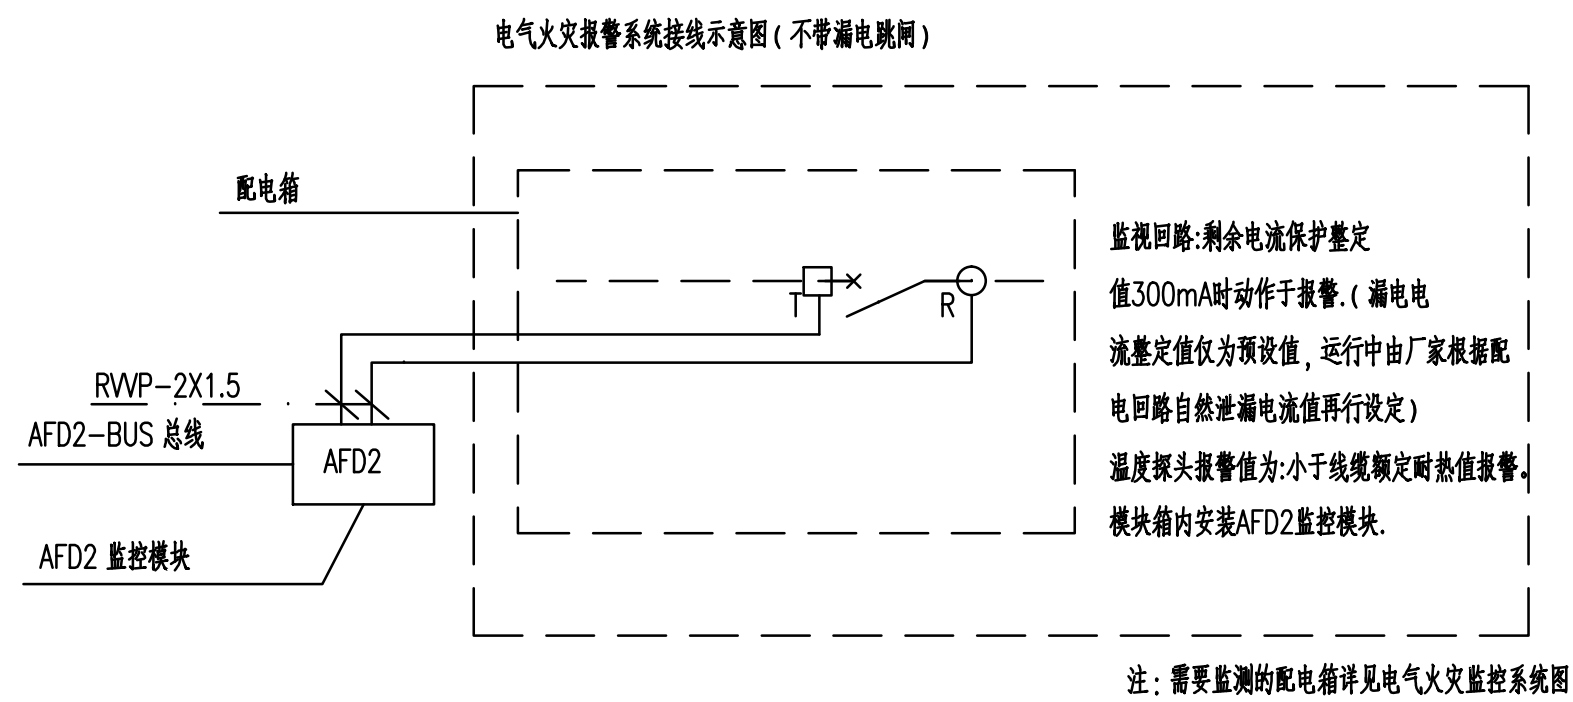

电气火灾监控系统设计说明

1. 根据《火灾报警系统设计规范》—GB50116-2013的要求,本工程设置电气火灾监控系统,采用AFD2系统,由电气火灾监控系统在各区域配电箱内设置监控探测器,负责监测相应区域配电箱系统的剩余电流值,监控线路之间采用 RS485 总线通讯和报警。
2. 所有二回路照明、普通动力和应急照明配电箱均设置剩余电流探测器及温度监测装置。
3. 电气火灾监控系统主机安装在消控室,挂墙安装,主机自带 DC24V 电源装置。
4. 电气火灾监控探测器安装在配电箱内专用模块内,导轨式安装。
5. 剩余电流及温度探测器安装在配电箱内,详见大样图。
6. 探测器接线为总线式,所有探测器均用,电源线采用ZR-RWP2X1.5至监控点,平面图不另行表示。

电气火灾监控系统图

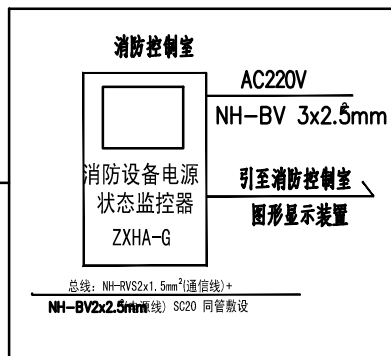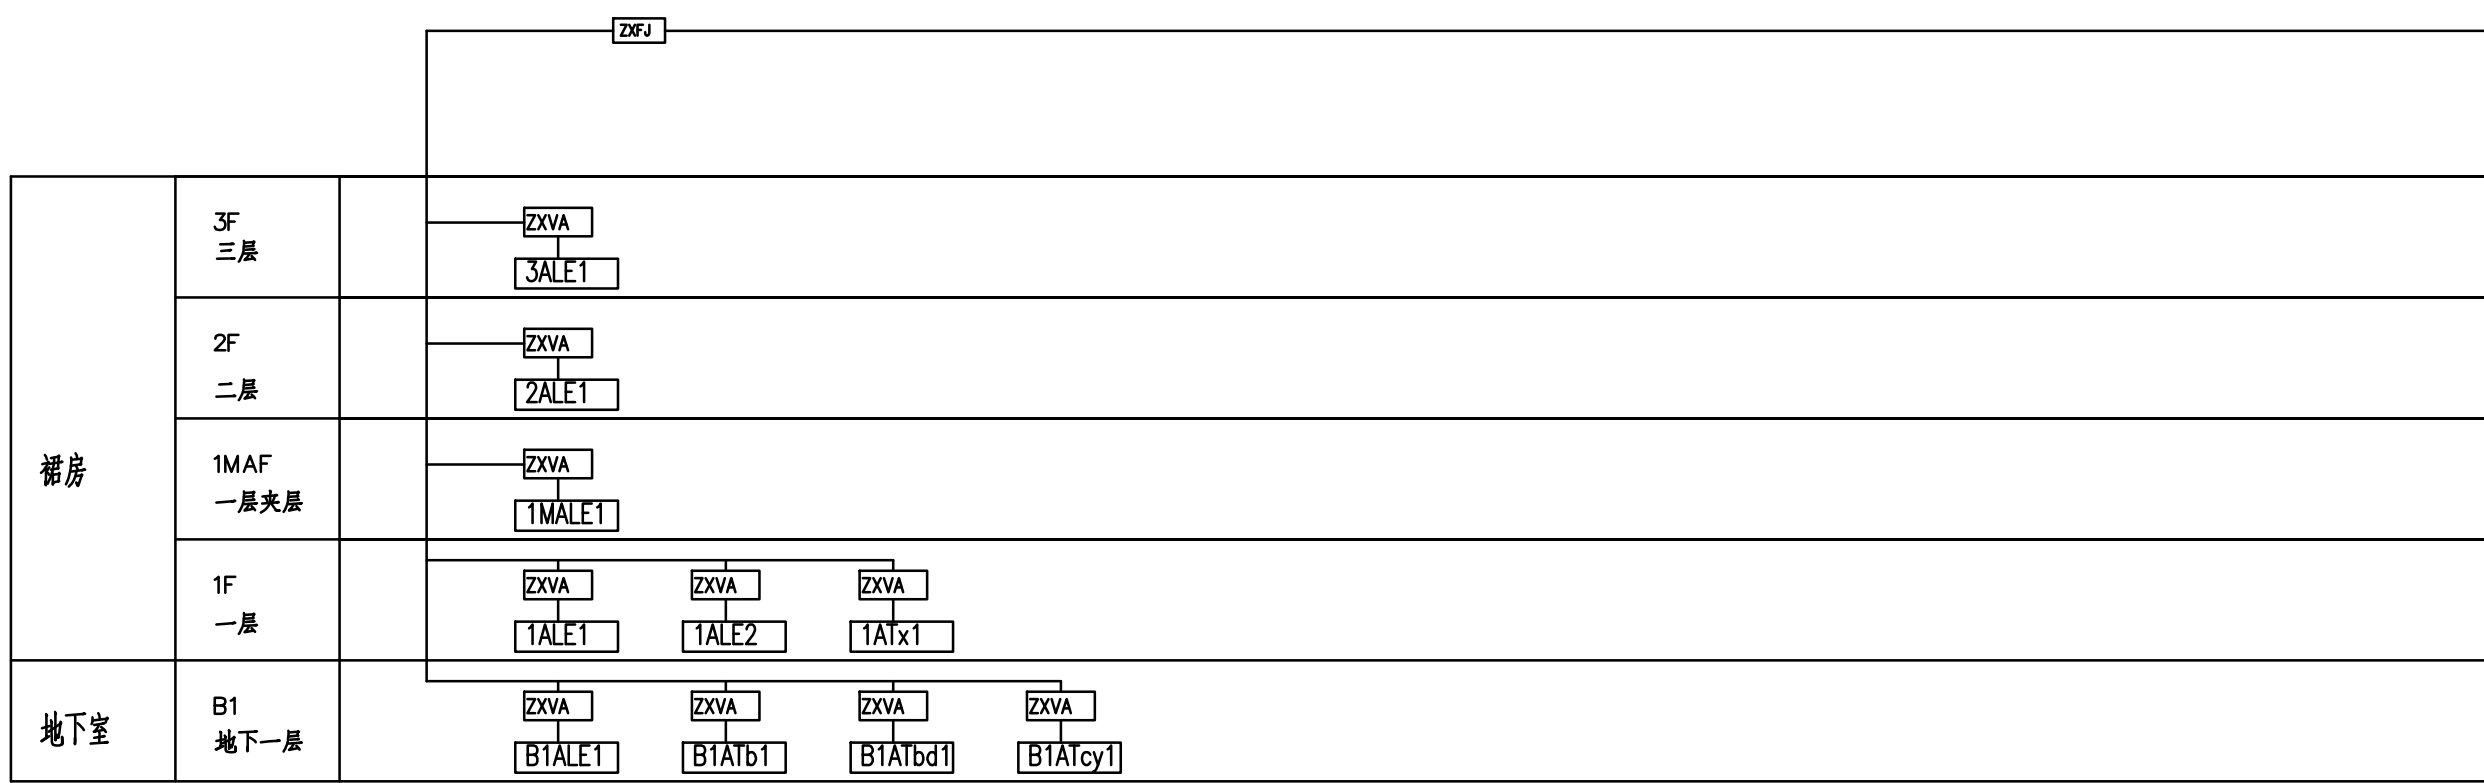

图例	设备名称	型号	数量	安装方式	安装尺寸
	电压信号传输器	ZXVA	详见配电箱系统图	导轨	110x85x45
	区域分机	ZXFJ		墙面壁挂	300x120x400
	消防设备电源 状态监控器	ZXHA-G		墙面落地	600x600x1800

备注: W02N-RYS-2x1.5mm2(通信线)/SC20+W02N-BYJ-2x2.5mm2(电源线)/SC20

设计说明

1. 检测电源:电源检测系统按照GB28894—2011检测,必须符合国家强制性电子产品质量监督检验中心出具的检测合格报告。
2. 要求:本工程应设置电源监控系统。
3. 当各类为消防设备供电的交流电源线路(包括主、备电源),发生短路、欠压、缺相、过载、中断供电故障时,ZXH4-G消防电源监控系统应作火灾报警、火灾、非火灾报警故障点位置、故障报警信号RS232C或RS485接口上上传至消防控制室报警主机显示。
3. ZHX4-G消防电源监控系统应采用CAN总线,通断频率<8000Hz;并采用总线制采用WDN-RV-2X1.5mm²(通信线)+WDN-BYJ-2X2.5mm²(电源线),SC20暗管敷设。
4. ZHX4-G监控系统应设置远程控制,用于消防设备故障报警,不与其他消防系统共用设备;可接收512台报警,存储10000条以上报警信息;能接收火灾报警装置报警的火灾报警系统信号,火灾系统接收后可联动报警。
5. ZHX4-G监控系统应具有报警信号MD24V电压,电压线路应500~1600V安全电压报警,当报警事件报警信号电压大于500V并连续764台报警时,应增加区域火灾报警主机报警;当监控系统报警器的通信频率大于2000次/秒时,应增加区域火灾报警主机通信。
6. ZXFJ区域火灾报警主机应安装于火灾报警,可管理64台报警,最大火灾报警报警500条、通信频率2000条/秒;实时上传自报警报警的工作状态至监控系统,每通断频率应大于2区火灾报警。
7. ZXA和ZXK报警系统采用不破坏报警线路的方式采集电压和电流信号,不能要求报警器的输出信号;同时采集开关状态,并实现报警地址编程,地址不与其他系统共用;报警事件自报警主机接收,由火灾报警主机,采用设计容量25mm²等截面铜芯(铜)铝芯导线敷设,预埋暗线敷设时加大和预埋工艺方案进行,不得随意更改,确需更改时,应由设计单位负责更改并征得监理单位同意。

消防电源监控系统图

建设单位 深圳市地铁集团有限公司 (GMH)										A+E DESIGN 奥意建筑 奥意建筑设计有限公司 A+E Design Co., Ltd. 甲级资质 A144002927 Class A Qualification, No. A144002927 建筑行业(建筑工程)甲级 Architectural Engineering Design Class A 电子通信广电工程(电子工程)甲级 Electronic Engineering Design Class A 网址 (URL): http://www.ae-design.cn	
合作设计单位 COMESHA										1.5-0 利德公司(德国)有限公司 LEIGHT & GRABER LTD. 德国莱比锡莱比锡大街1001007号 01101 LEIPZIG, GERMANY 00371 4002811-2000 00371 4002811-2000 LEIGHT & GRABER G. & H. KG KLEIN KÖRNIG 01101 LEIPZIG, GERMANY	
总参院 STAMP AREA	
<table><tr><td></td><td></td><td></td><td></td><td></td><td></td><td></td><td></td><td></td><td></td><td></td><td></td><td></td><td></td><td></td><td></td><td></td><td></td><td></td><td></td></tr><tr><td></td><td></td><td></td><td></td><td></td><td></td><td></td><td></td><td></td><td></td><td></td><td></td><td></td><td></td><td></td><td></td><td></td><td></td><td></td><td></td></tr><tr><td></td><td></td><td></td><td></td><td></td><td></td><td></td><td></td><td></td><td></td><td></td><td></td><td></td><td></td><td></td><td></td><td></td><td></td><td></td><td></td></tr><tr><td></td><td></td><td></td><td></td><td></td><td></td><td></td><td></td><td></td><td></td><td></td><td></td><td></td><td></td><td></td><td></td><td></td><td></td><td></td><td></td></tr><tr><td></td><td></td><td></td><td></td><td></td><td></td><td></td><td></td><td></td><td></td><td></td><td></td><td></td><td></td><td></td><td></td><td></td><td></td><td></td><td></td></tr><tr><td></td><td></td><td></td><td></td><td></td><td></td><td></td><td></td><td></td><td></td><td></td><td></td><td></td></</tr></table>	