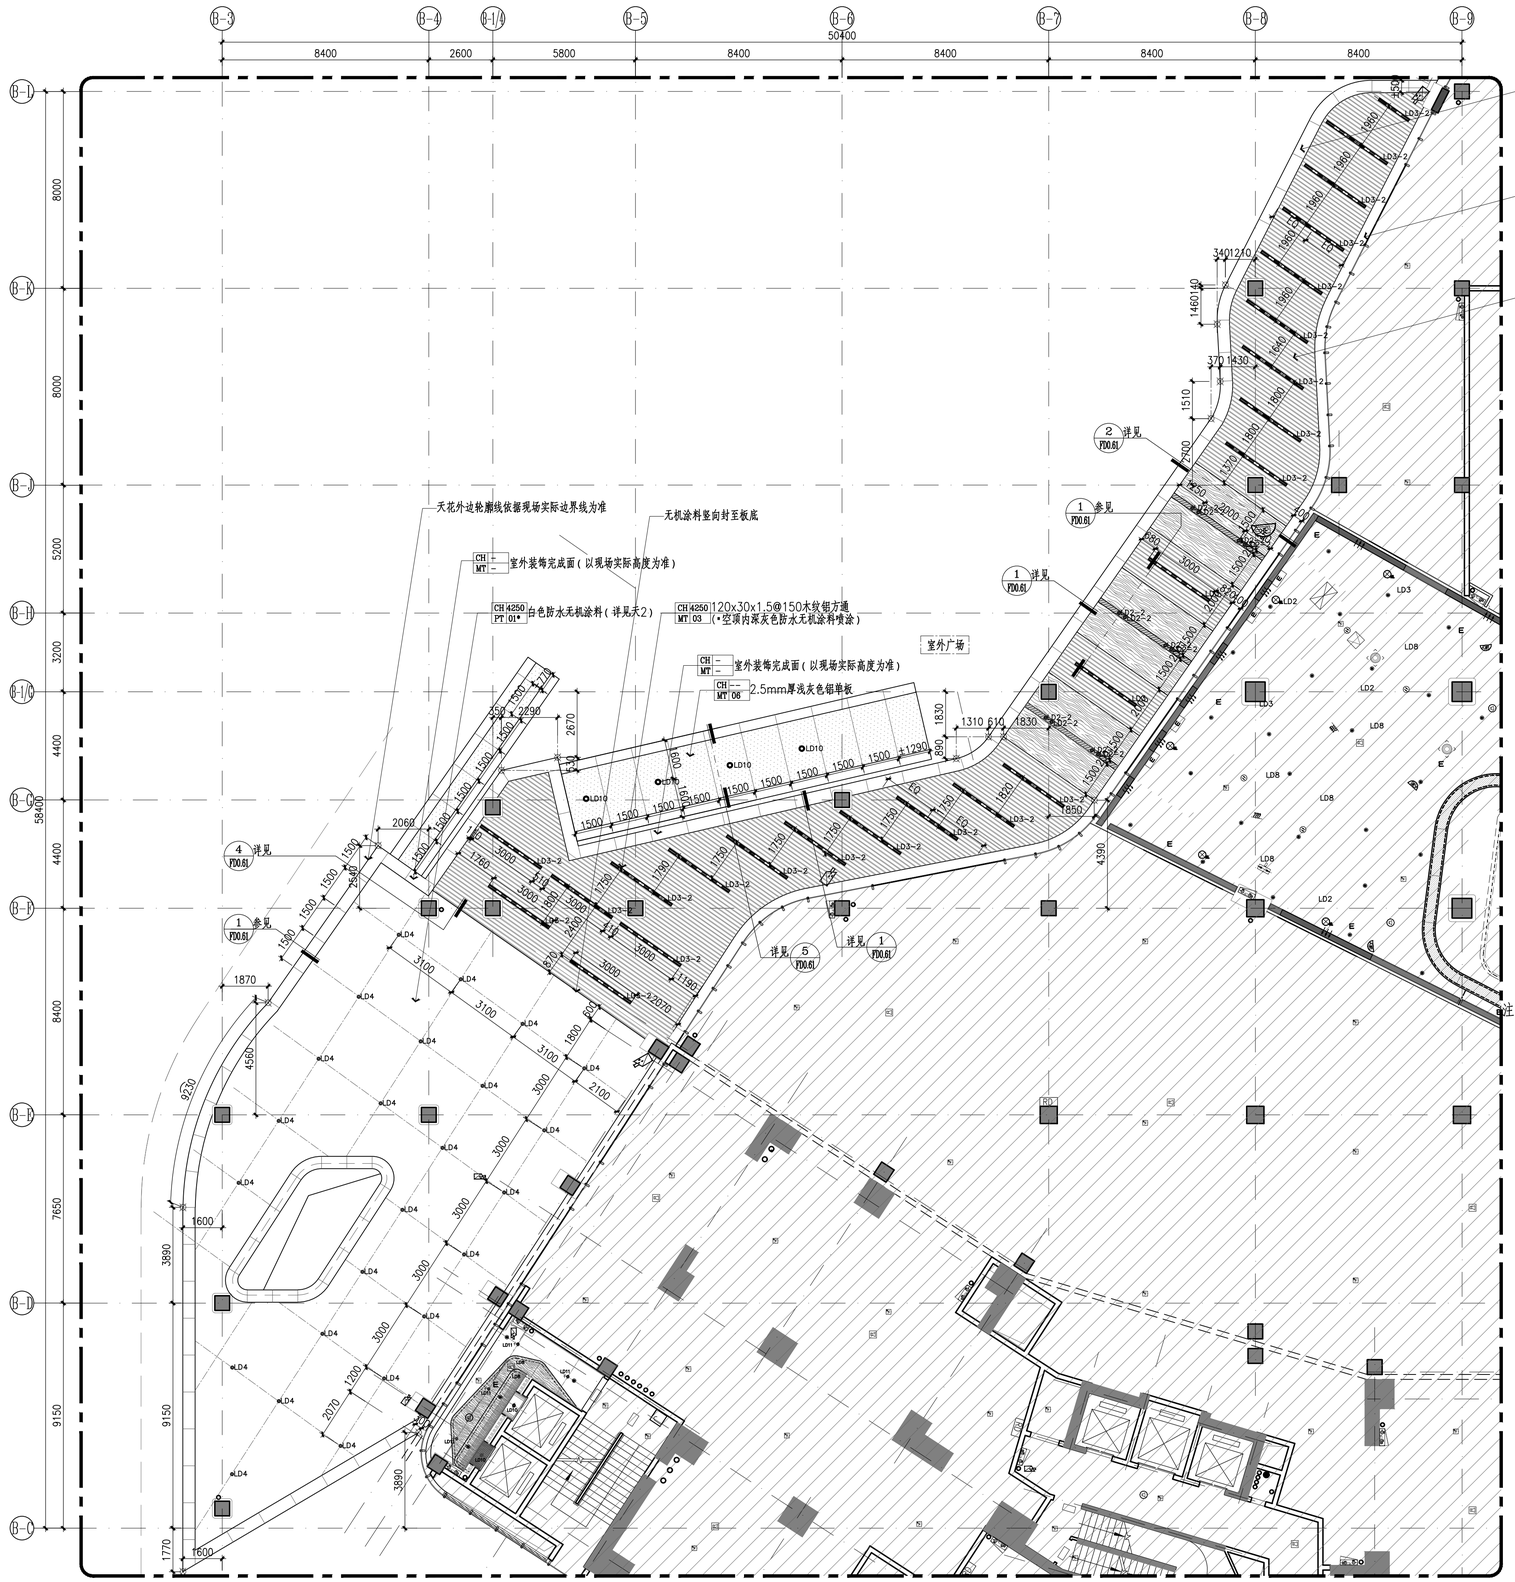

首层西入口室外天花放大图

SC： 1:120

灯具图例

灯具图例	灯具编号	灯具名称	功率	角度	备注
	LD2-2	嵌入式防水筒灯	LED24W	50D	室外入口
	LD3-2	LED 晶品线条防水灯盒	LED24W/M		室外入口
	LD4	明装防水筒灯	LED30W	50D	室外入口
	LD10	嵌入式防水筒灯	LED12W	36D	室外电梯厅顶

天花图例说明

天花图例	名称		
	百叶下送风口		百叶排风排烟口
	百叶下回风口		板式排烟口
回/E/排	百叶侧送/回/排风口		检修口
	方型散流器		智能型感烟探测器
	圆型散流器		智能型感温探测器
	球型喷口		喷淋头
	消防补风口	E	应急照明灯附件
			吸顶嵌入式扬声器

综合末端图例说明

消防末端图例		强电末端图例		弱电末端图例	
图例	名称	图例	名称	图例	名称
	安全出口指示灯		普通电源插座		开门按钮
E	应急照明灯附件		防水电源插座		电插锁
	智能地面疏散指示标识	弱电末端图例			门禁机
	消火栓	图例	名称		巡更点位
/	智能型感烟/感温探测器		彩色转黑白摄像机		LED信息屏
	手动报警按钮		红外半球网络摄像机		
	消火栓按钮		背景音乐扬声器		通风及防排烟系统图例
	消防电话插孔			图例	名称
	声光报警器				检修口
	监控模块+门磁开关				
	消防广播扬声器				
	下喷喷淋头		上喷喷淋头		

注：1、填充 部分不在本次设计范围。
2、图中“ ”为圆弧造型切点。
3、灯具样式详见灯光设计的新灯具表。
4、天花造型内机电点位颜色同天花造型颜色。
5、室外天花灯具选型均具有防水防潮功能。

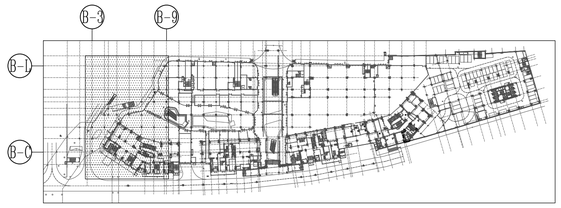

J&A 杰恩设计 JIANG & ASSOCIATES
电话：0755－83416062
传真：0755－83413626
网址：www.jaid.cn

建设单位 CONSTRUCTION UNIT

深圳市地铁集团有限公司

项 目 PROJECT

深圳地铁横岗车辆段综合物业开发项目购物中心室内设计（商业室内装修）补充协议一

图 名 TITLE

首层西入口室外平面放大图

修改 REVISION

次数	时间	修改内容
修1		
修2		
修3		

审 定 APPROVED

审 核 AUDITED BY

项目经理 PROJECT MANAGER

专业负责人 CHIEF DESIGNER

校 对 CHECKED BY

设 计 DESIGNER

制 图 DRAWER

项目编号 PROJECT NO. JA201601001(01)

日 期 DATE

版 本 VERSION A

图 号 DRAWING NO. FF4.1.1

页 码 PAGE 007

图 别 DRAWING CATEGORY 装施

单位	专业	姓名	日期	单位	专业	姓名	日期