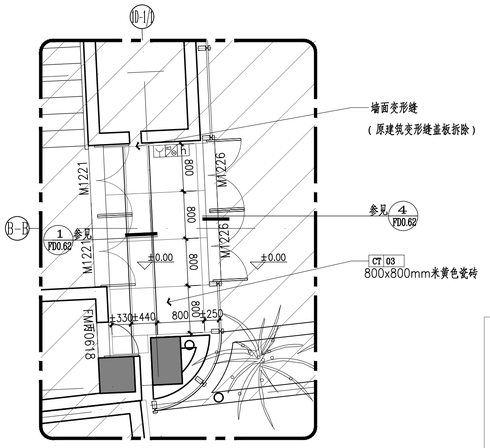

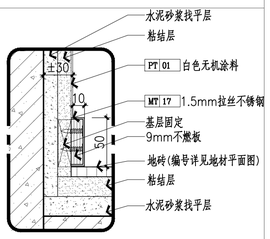

5 踢脚线详图
SC：1:3

地铺图例说明

图例	材料代码	材料名称	材料尺寸
	ST 01	褐色人造石	300x1200x30mm
	ST 02	米黄色人造石	600x1200x20mm 400x800x20mm
	ST 04	米黄色花岗岩石材	800x800x40mm
	ST 05	浅灰色花岗岩石材	800x800x40mm 300x1200x20mm
	CT 03	米黄色瓷砖	800x800x12mm 400x800x12mm 200x800x12mm

注：1、墙面为 PT 01 白色无机无机无机涂料到顶，
和50mm高踢脚线材料同 MT 17 拉丝不锈钢。
天花为 PT 01 白色无机无机无机涂料，标高详见图纸
2、未编号的门均为原建筑设计门，不含在本期设计范围内。
3、地材由石材厂家根据现场情况排版深化及切割生产，出厂前需业主确认。
4、此图中除有特殊标注外，所有室内门槛石均都为 ST 01，室外门槛石为 ST 05。
5、图中埋地疏散指示灯安装于石材的中心，EQ EQ EQ EQ。
6、室外地面材料需防滑处理。

1 首层疏散通道平面放大图
SC：1:50

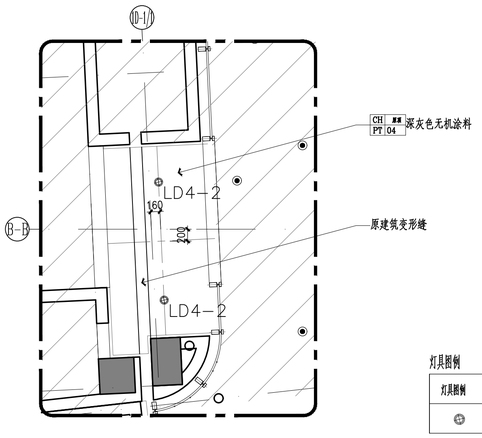

灯具图例

灯具图例	灯具编号	灯具名称	功率	角度	备注
	LD4-2	嵌装筒灯	LED18W	50D	重复 未使

注：1、填充 部分不在本次设计范围。
2、图中"⊗"为圆弧造型切点。
3、灯具样式详见灯光设计的新灯具表。
4、天花造型内机电点位颜色同天花造型颜色。

2 首层疏散通道天花放大图
SC：1:50

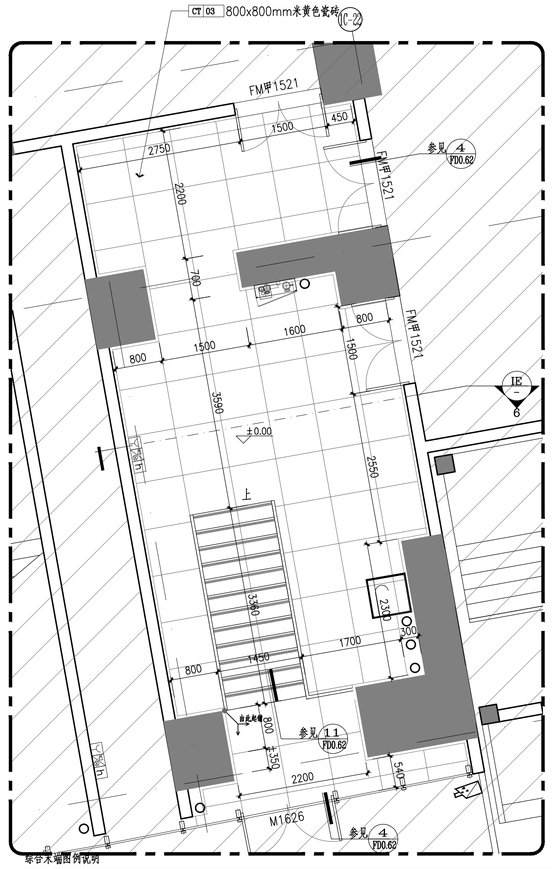

综合末端图例说明

消防末端图例		强电末端图例		弱电末端图例	
图例	名称	图例	名称	图例	名称
	安全出口指示灯		普通电源插座		开门按钮
	应急照明灯附件		防水电源插座		电插锁
	智能地面疏散指示标识	弱电末端图例			门禁机
	消火栓	图例	名称		巡更点位
	智能型感烟/感温探测器		彩色转黑白摄像机		LED信息屏
	手动报警按钮		红外半球网络摄像机		
	消火栓按钮		背景音乐扬声器		通风及防排烟系统图例
	消防电话插孔			图例	名称
	声光报警器				检修口
	监控模块+门磁开关				
	消防广播扬声器				
	下喷喷淋头 ○ 上喷喷淋头				

3 首层后勤通道平面放大图
SC：1:50

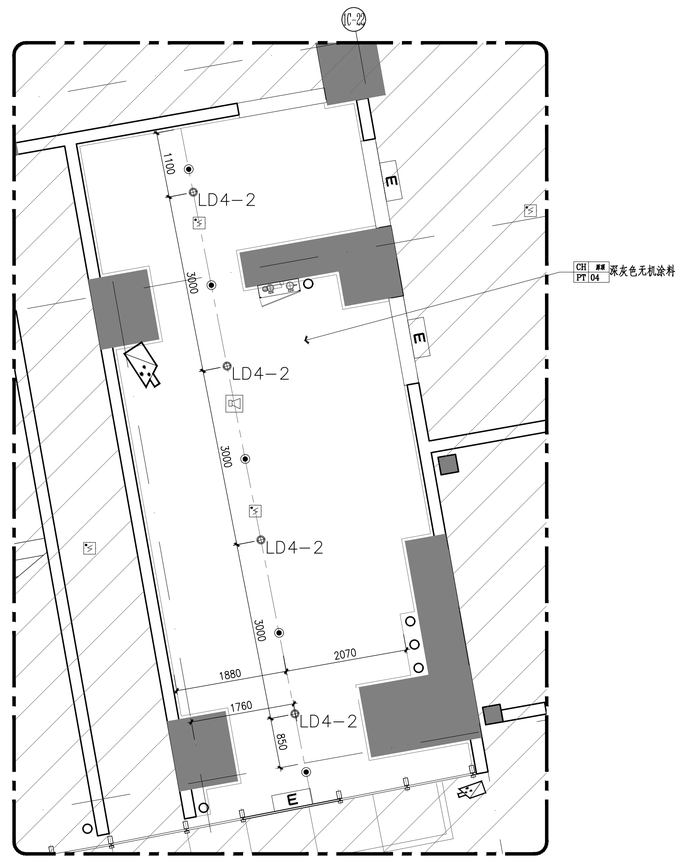

注：首层后勤通道天花标高依据现场实际情况而定。

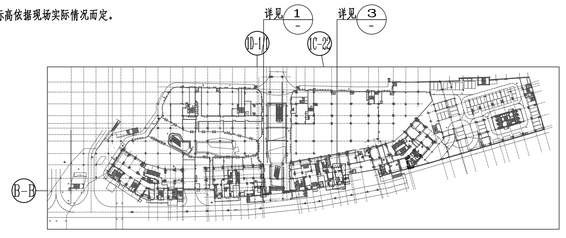

4 首层后勤通道天花放大图
SC：1:50

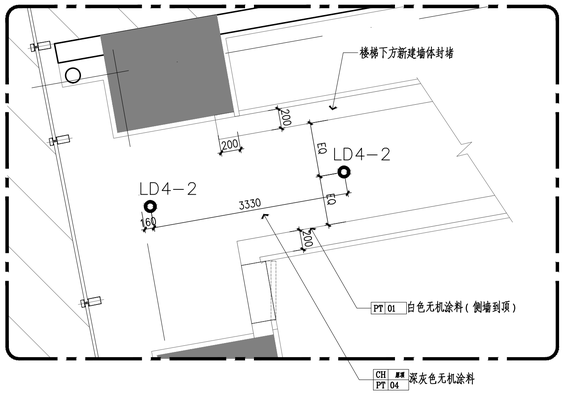

注：首层后勤通道天花标高依据现场实际情况而定。

5 首层后勤通道楼梯底部天花放大图
SC：1:30

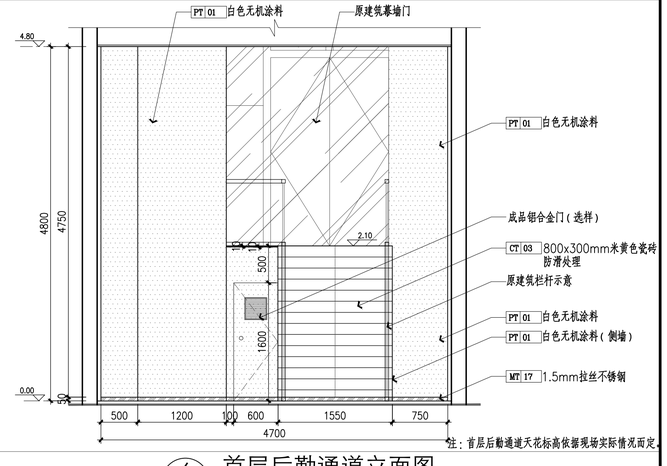

注：首层后勤通道天花标高依据现场实际情况而定。

6 首层后勤通道立面图
SC：1:40

J&A 杰恩设计 JIANG & ASSOCIATES
电话：0755－83416062
传真：0755－83413626
网址：www.jaid.cn

建设单位 CONSTRUCTION UNIT
深圳市地铁集团有限公司

项目 PROJECT
深圳地铁横岗车辆段综合物业开发项目购物中心室内设计（商业室内装修）补充协议一

图名 TITLE
首层疏散、后勤通道平面放大及做法说明图

修改 REVISION

次数	时间	修改内容
修1		
修2		
修3		

审定 APPROVED
审核 AUDITED BY
项目经理 PROJECT MANAGER
专业负责人 CHIEF DESIGNER
校对 CHECKED BY
设计 DESIGNER
制图 DRAWER
项目编号 PROJECT NO. JA201601001(01)
日期 DATE
版本 VERSION A
图号 DRAWING NO. FF4.1.2
页码 PAGE 008
图别 DRAWING CATEGORY 装施

日期	姓名	专业	单位	日期	姓名	专业	单位