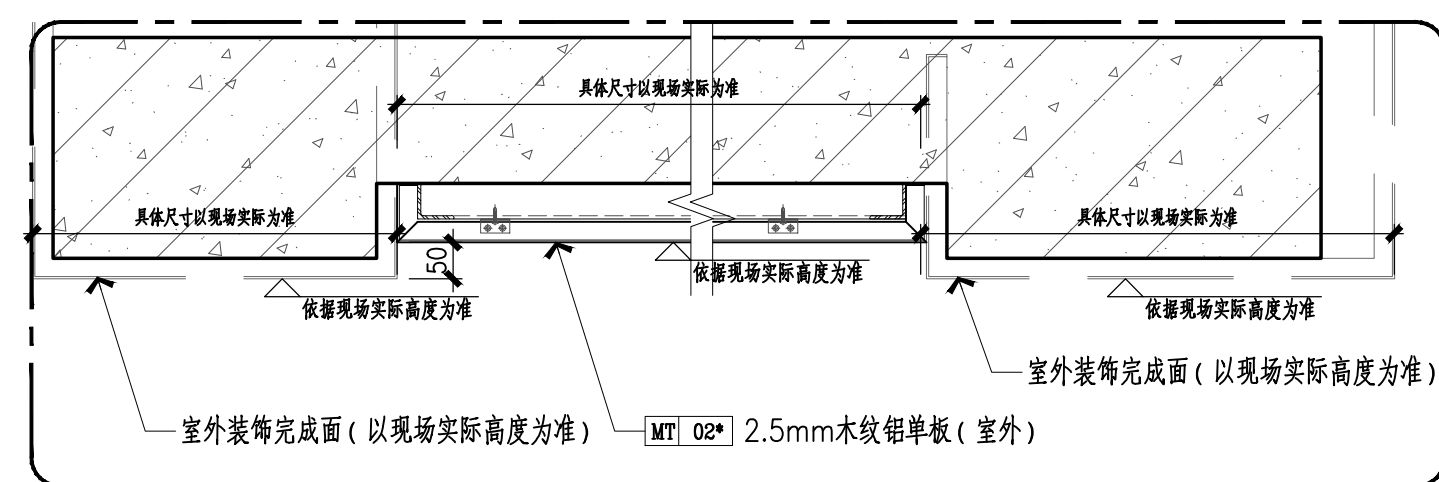
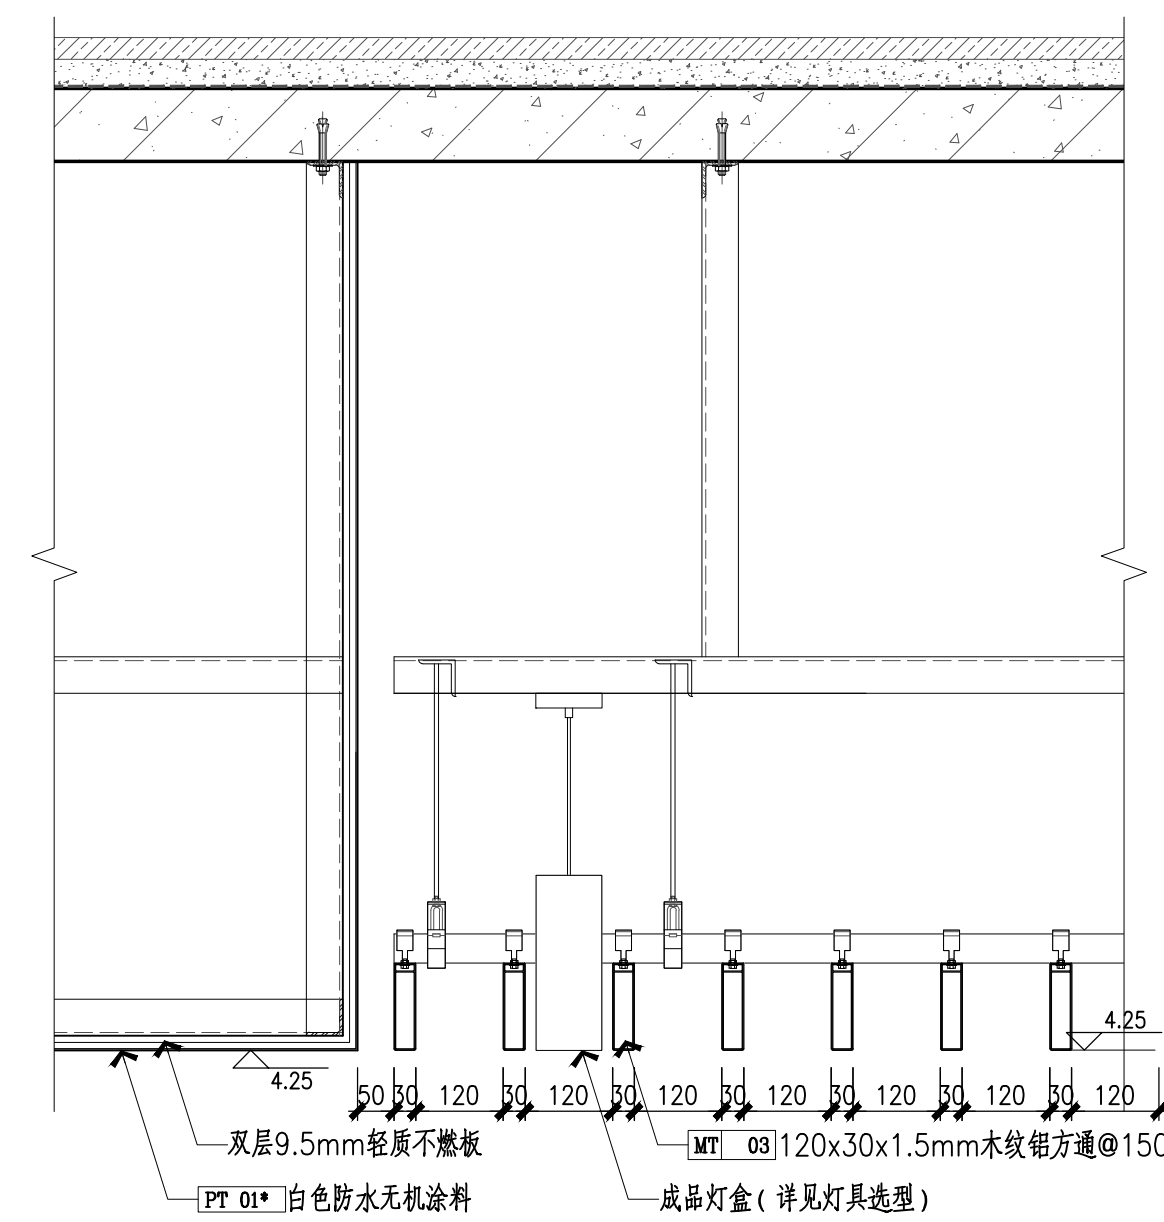
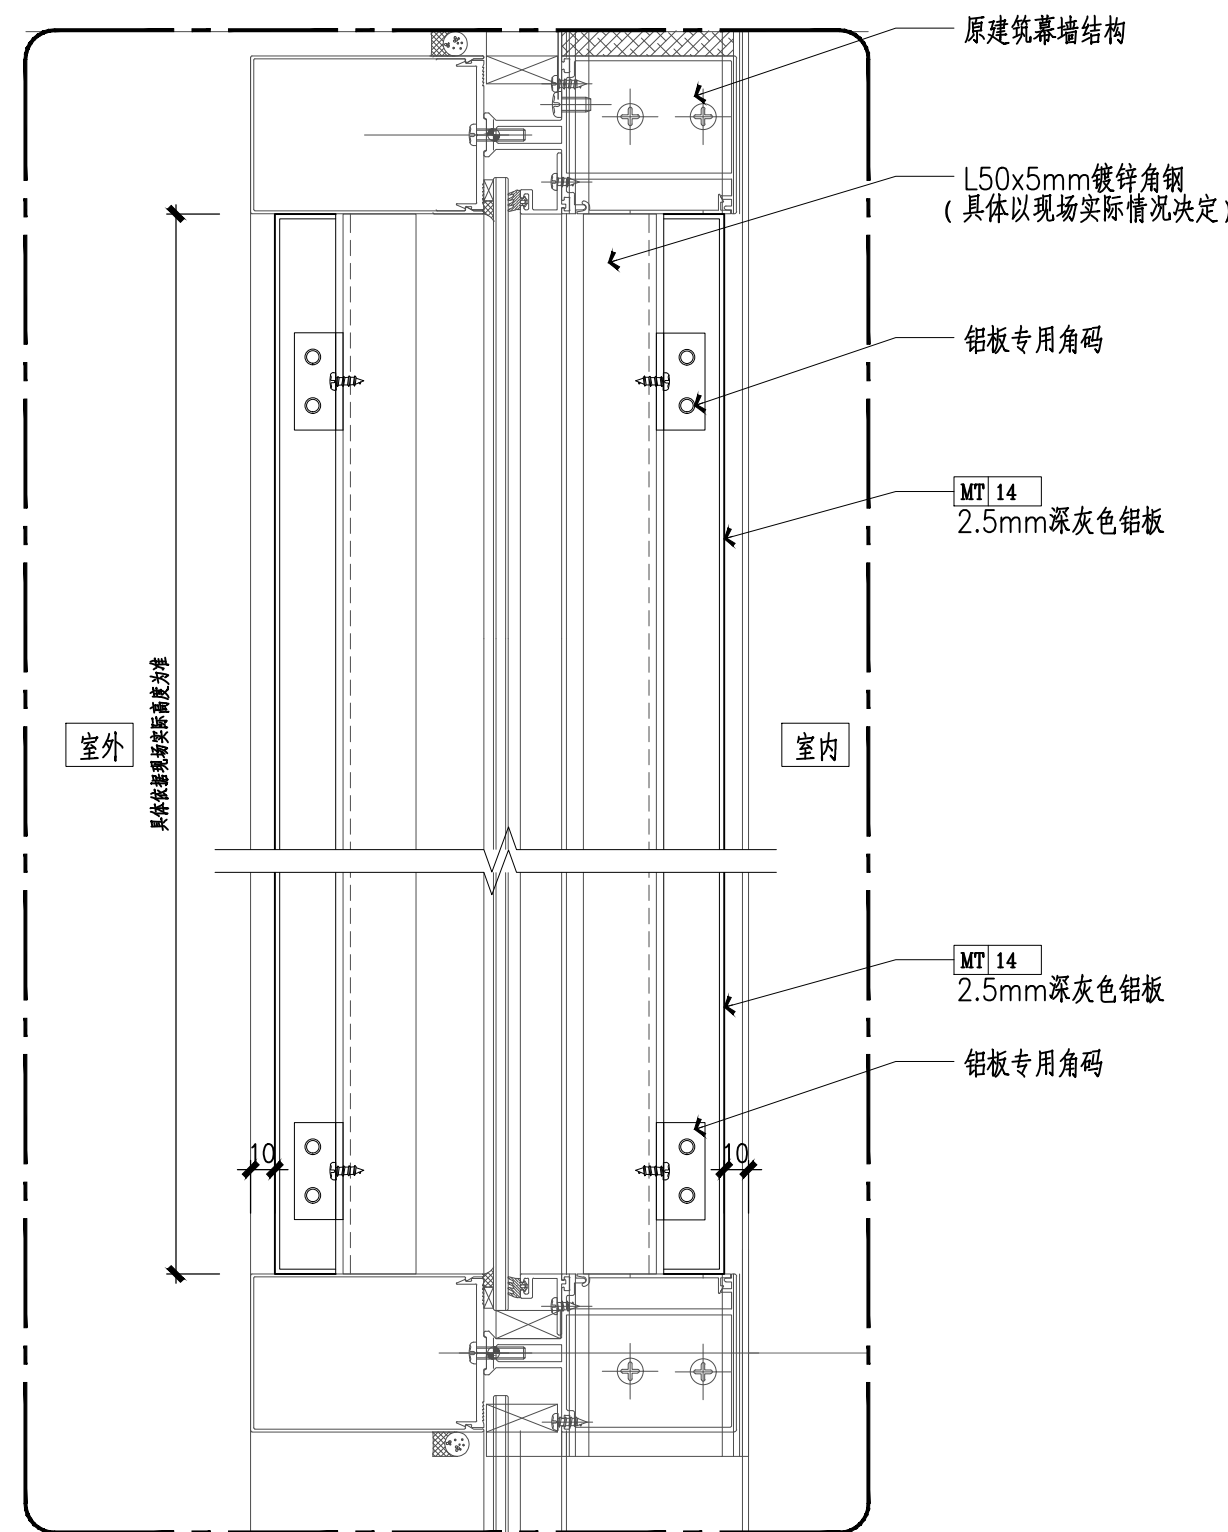
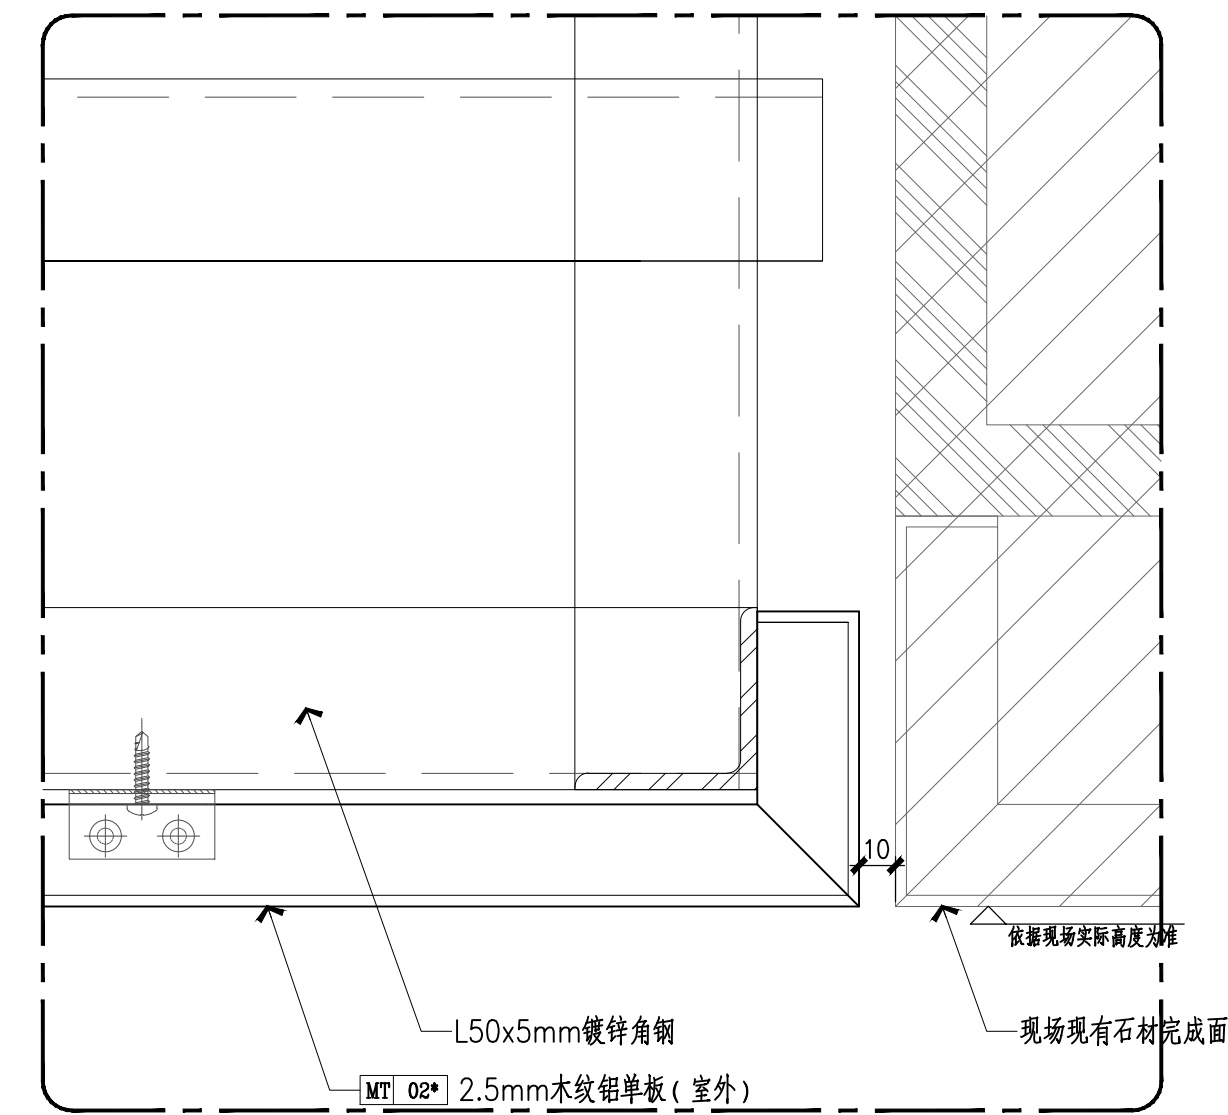


5 四层2号桥室外入口天花与幕墙石材交接处详图

5 首层西入口楼梯底部天花详图 SC: 1:10