




日期	
姓名	
专业	
单位	
日期	
姓名	
专业	
单位	

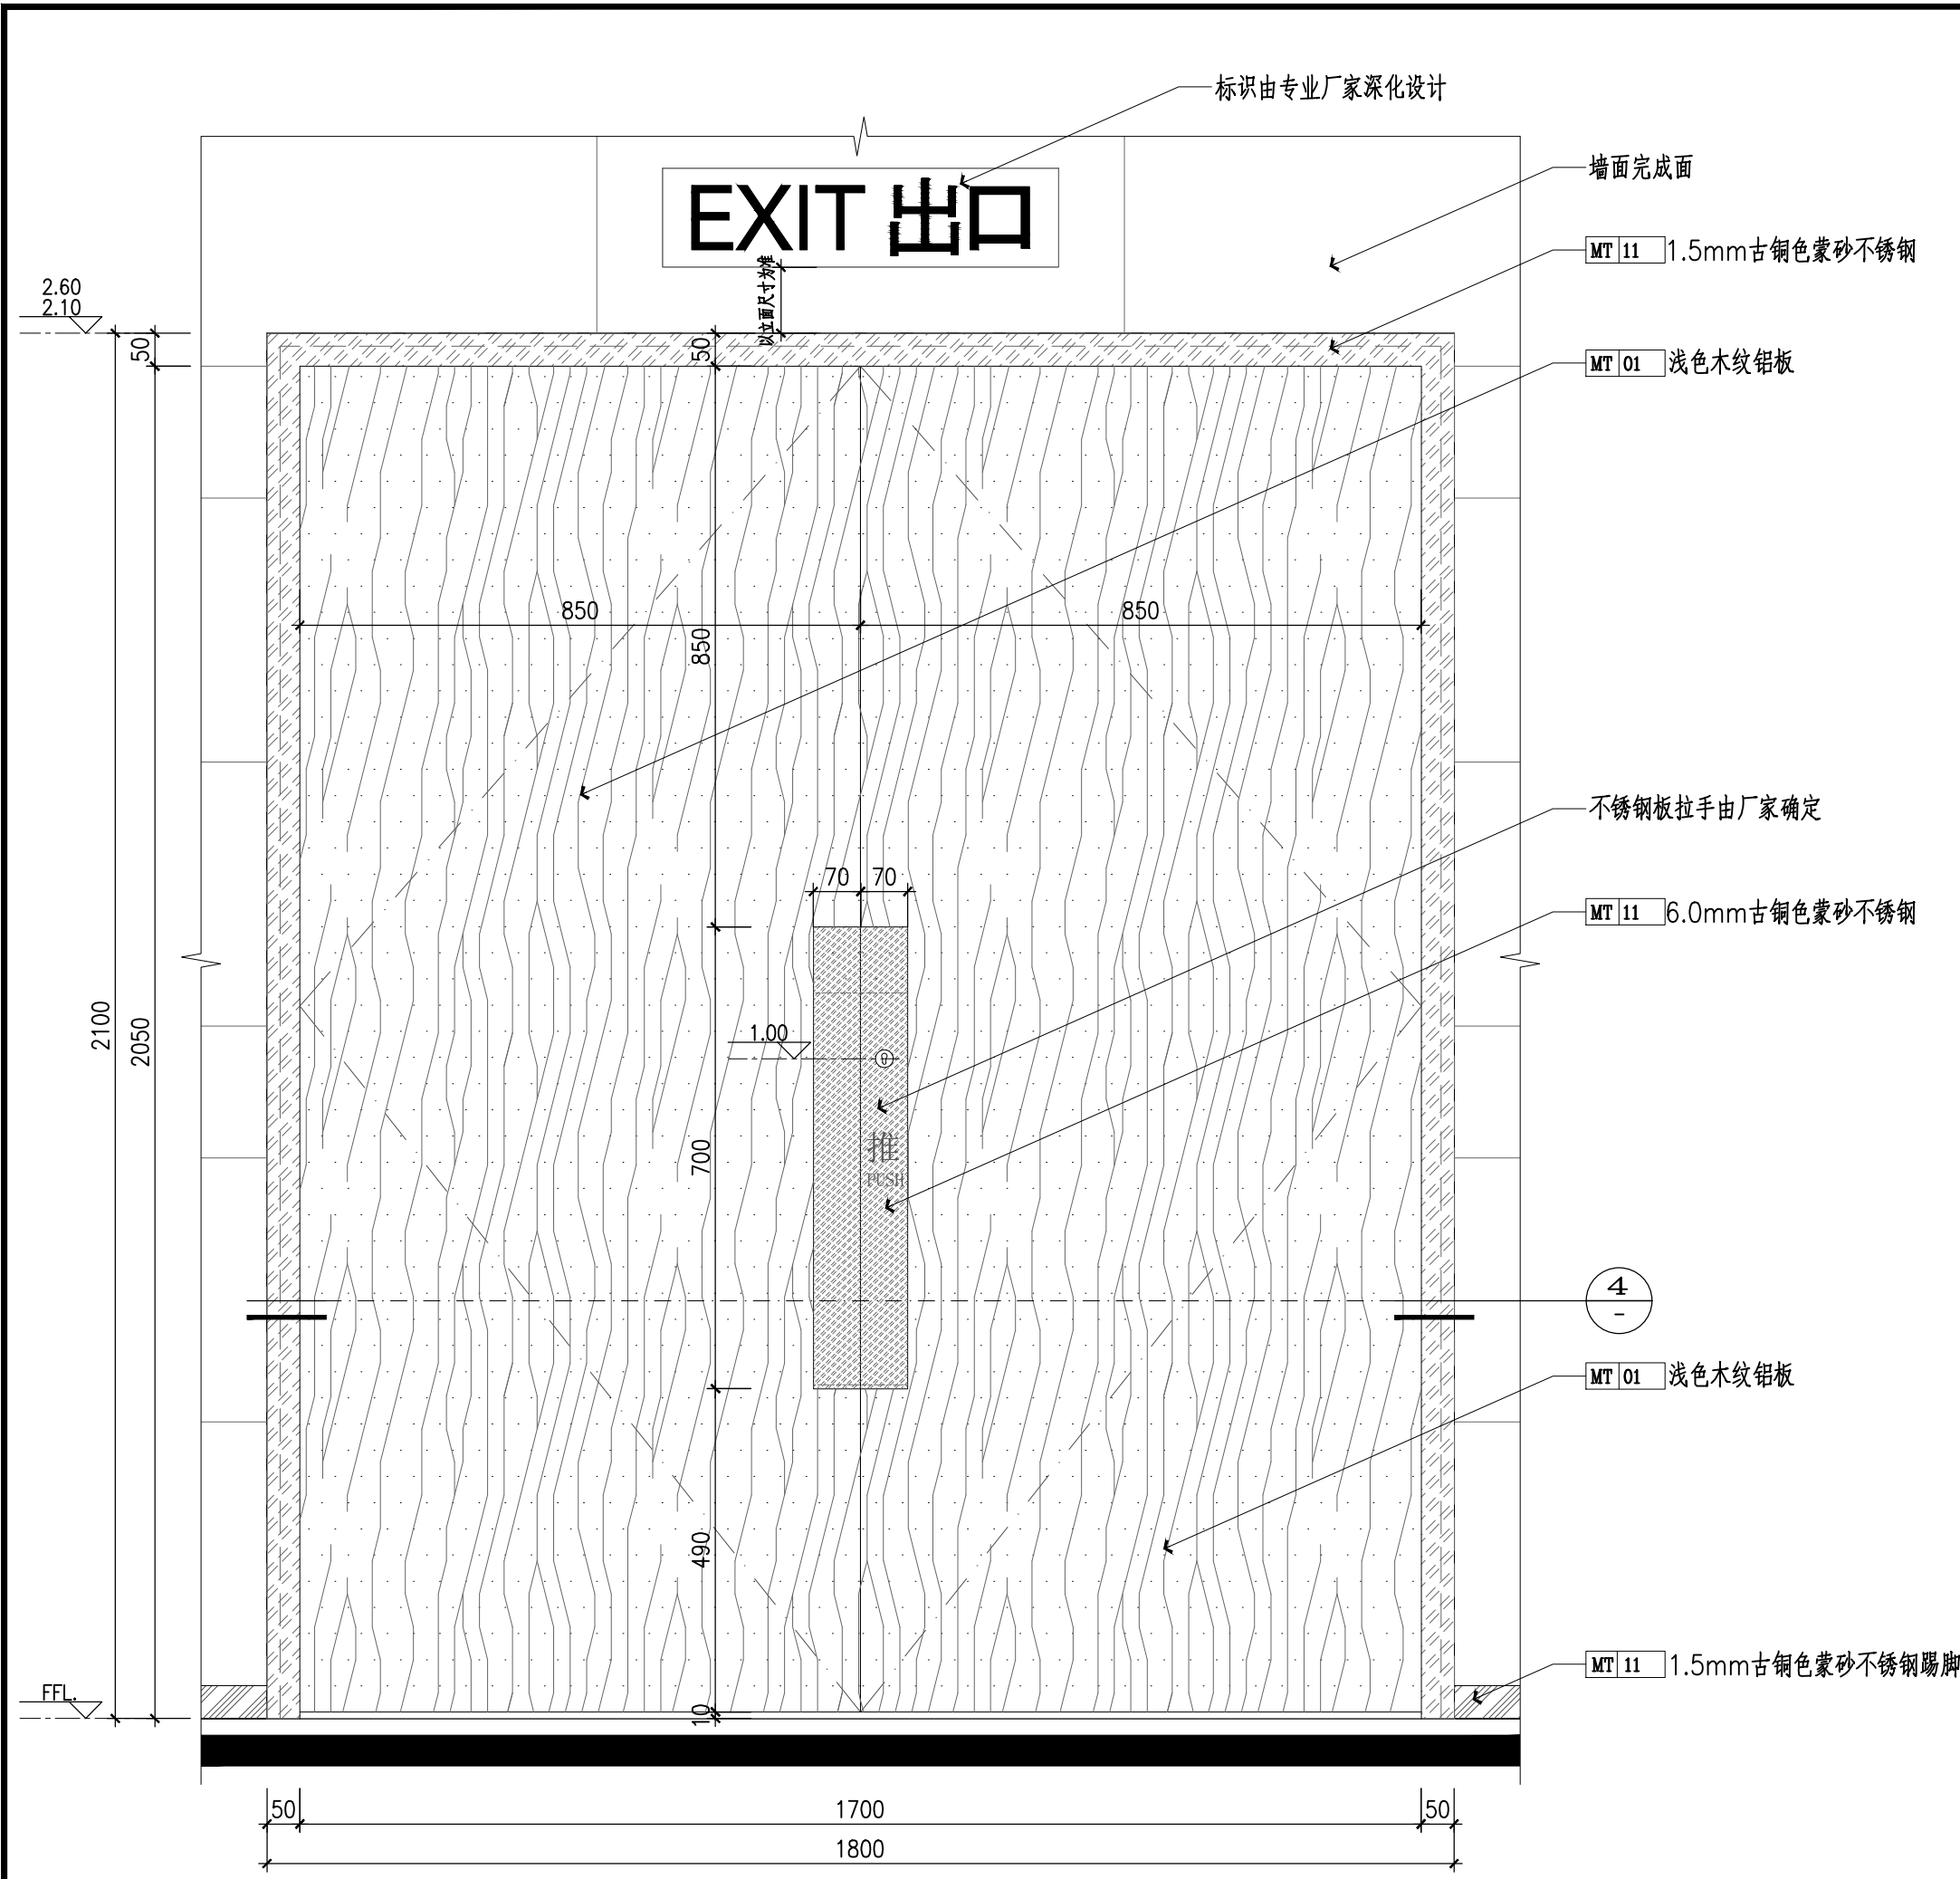


1 AM-01双开精装门正立面图
SC: 1:10

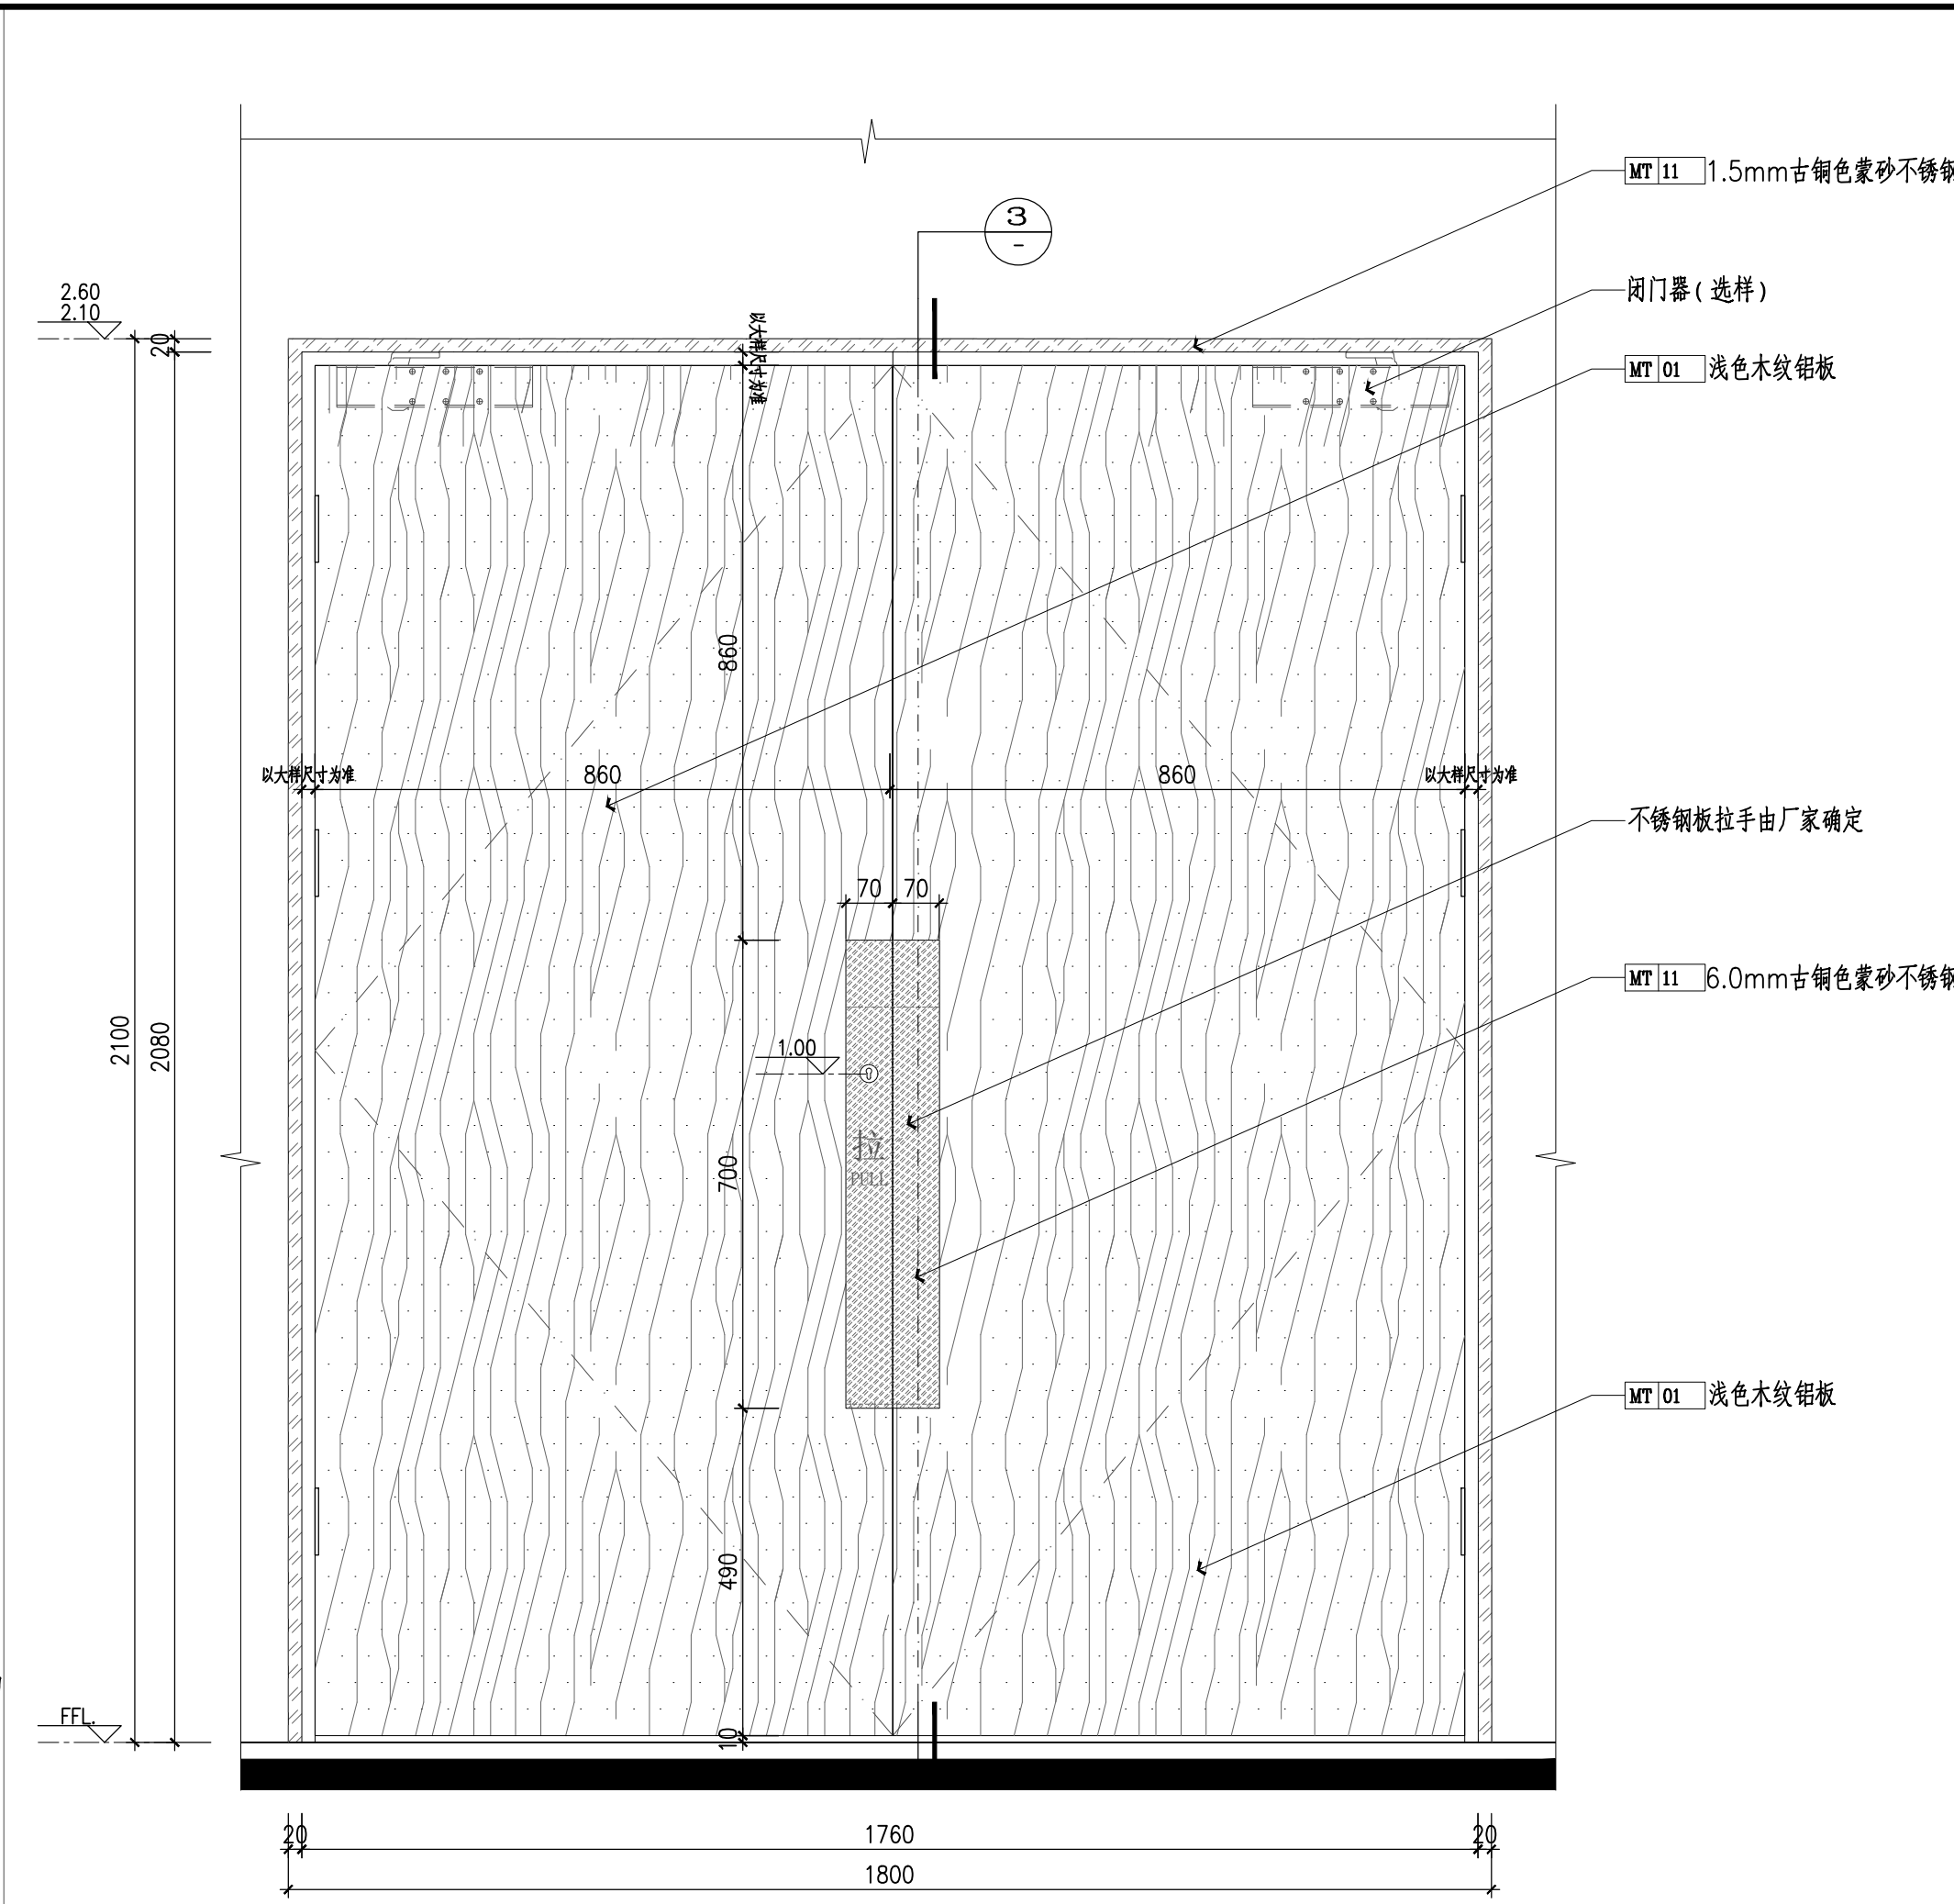


2 AM-01双开精装门背立面图
SC: 1:10

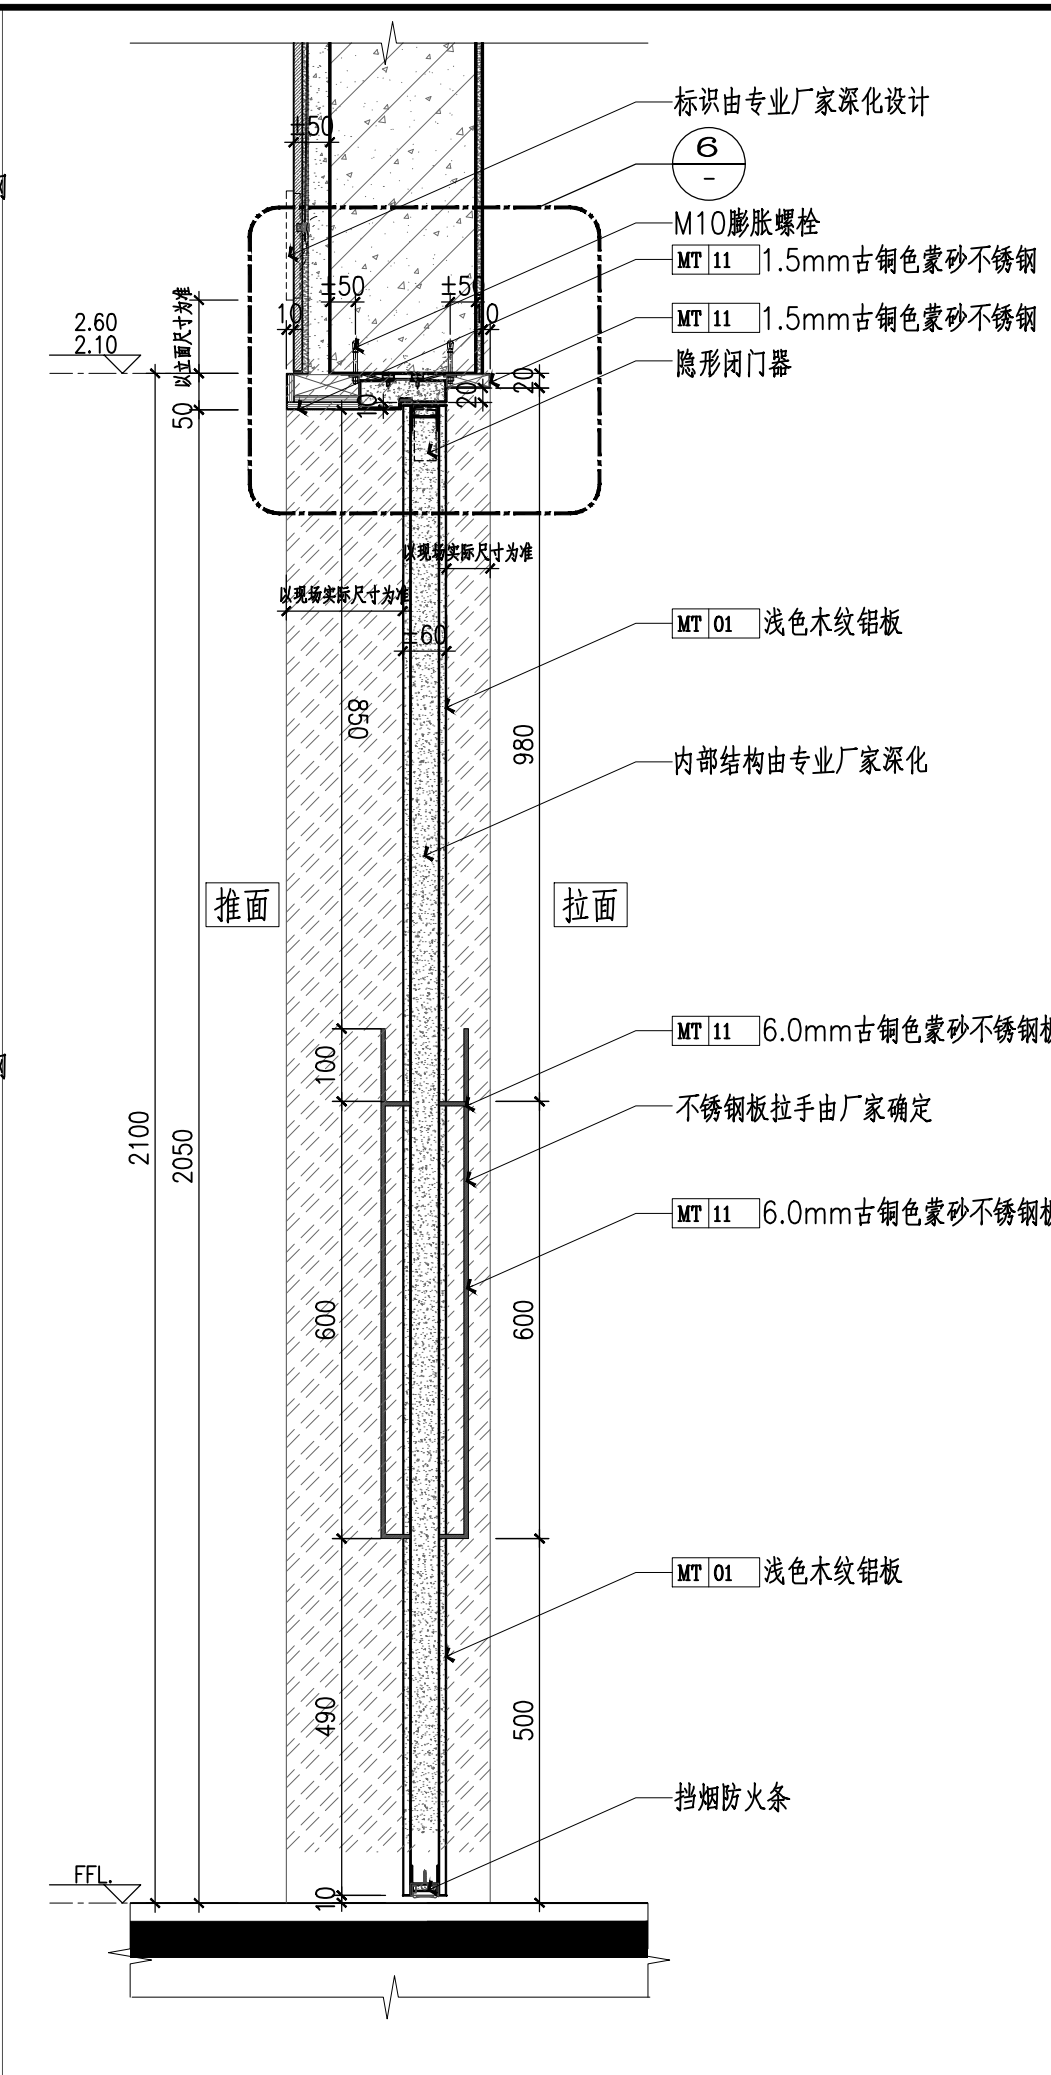

3 双开精装门竖向剖面图
SC: 1:10

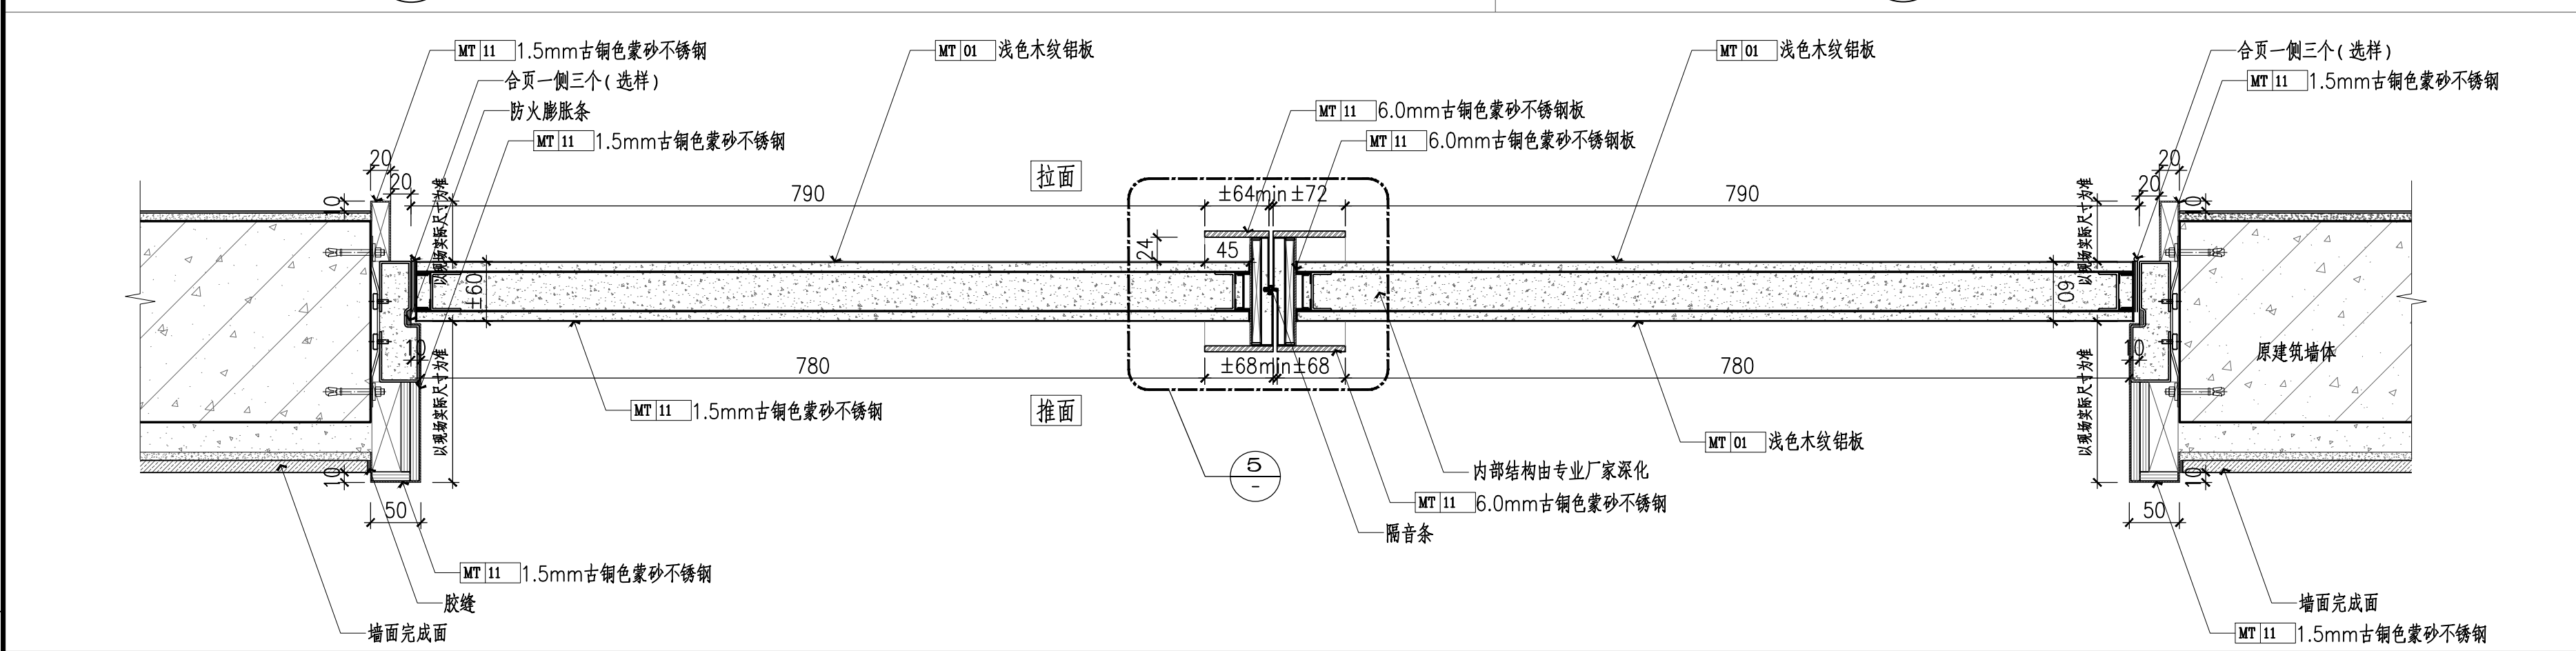


4 双开精装门横向剖面图
SC: 1:5

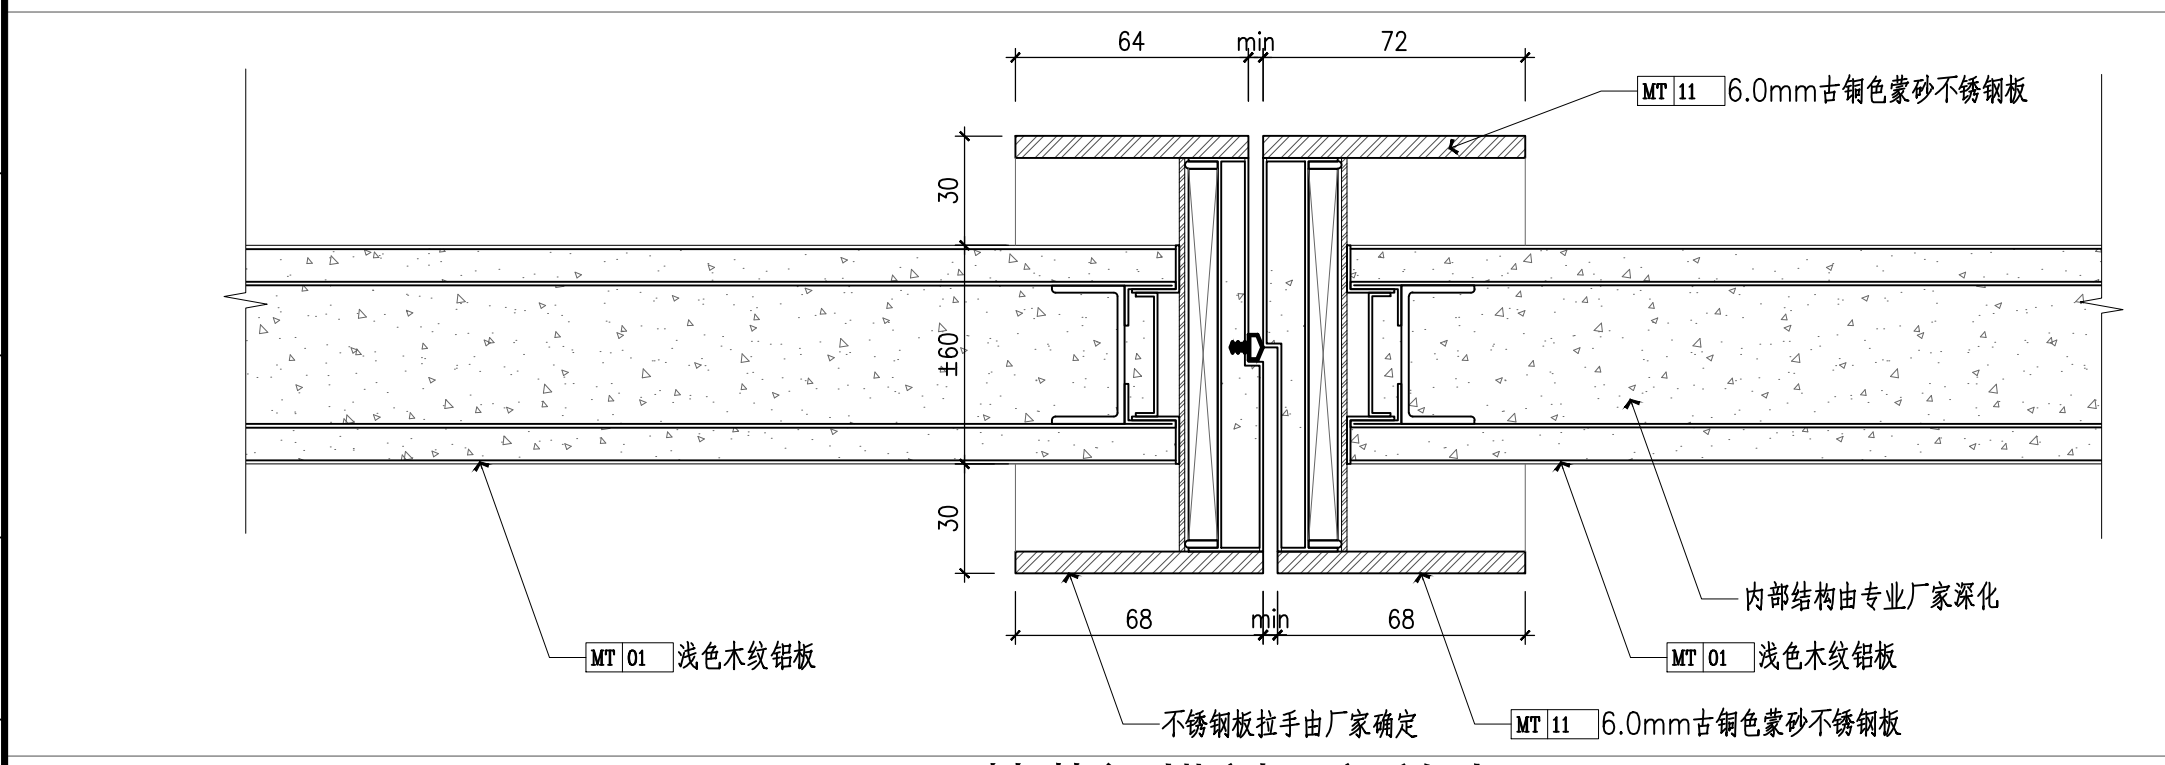

5 双开精装门横剖局部放大图
SC: 1:3

门编号	AM-01
洞口尺寸(宽x高)	1800x2100,1500x2100,1200x2100
见光尺寸(宽x高)	1700x2050,1400x2050,1100x2050
类别要求	双开精装装饰门
饰面材料	铝板
使用位置	精装与简装交接处装饰门
防火等级	无
闭门器	2个(选择)
门拉手	2个(选择)
门合页	6个(选择)
门内部结构说明	内部结构由厂家根据防火等级进行深化设计

注:1、为避免现场墙体留洞与图纸的误差,所有成品门生产厂家必须现场核对门洞尺寸,如有与图纸不符,须通知设计师并按实际情况调整图纸后方可加工生产。
2、所有门的防火等级须与建筑原设计的等级相同。3、防火门观察窗以防火门厂家最终确认为准。

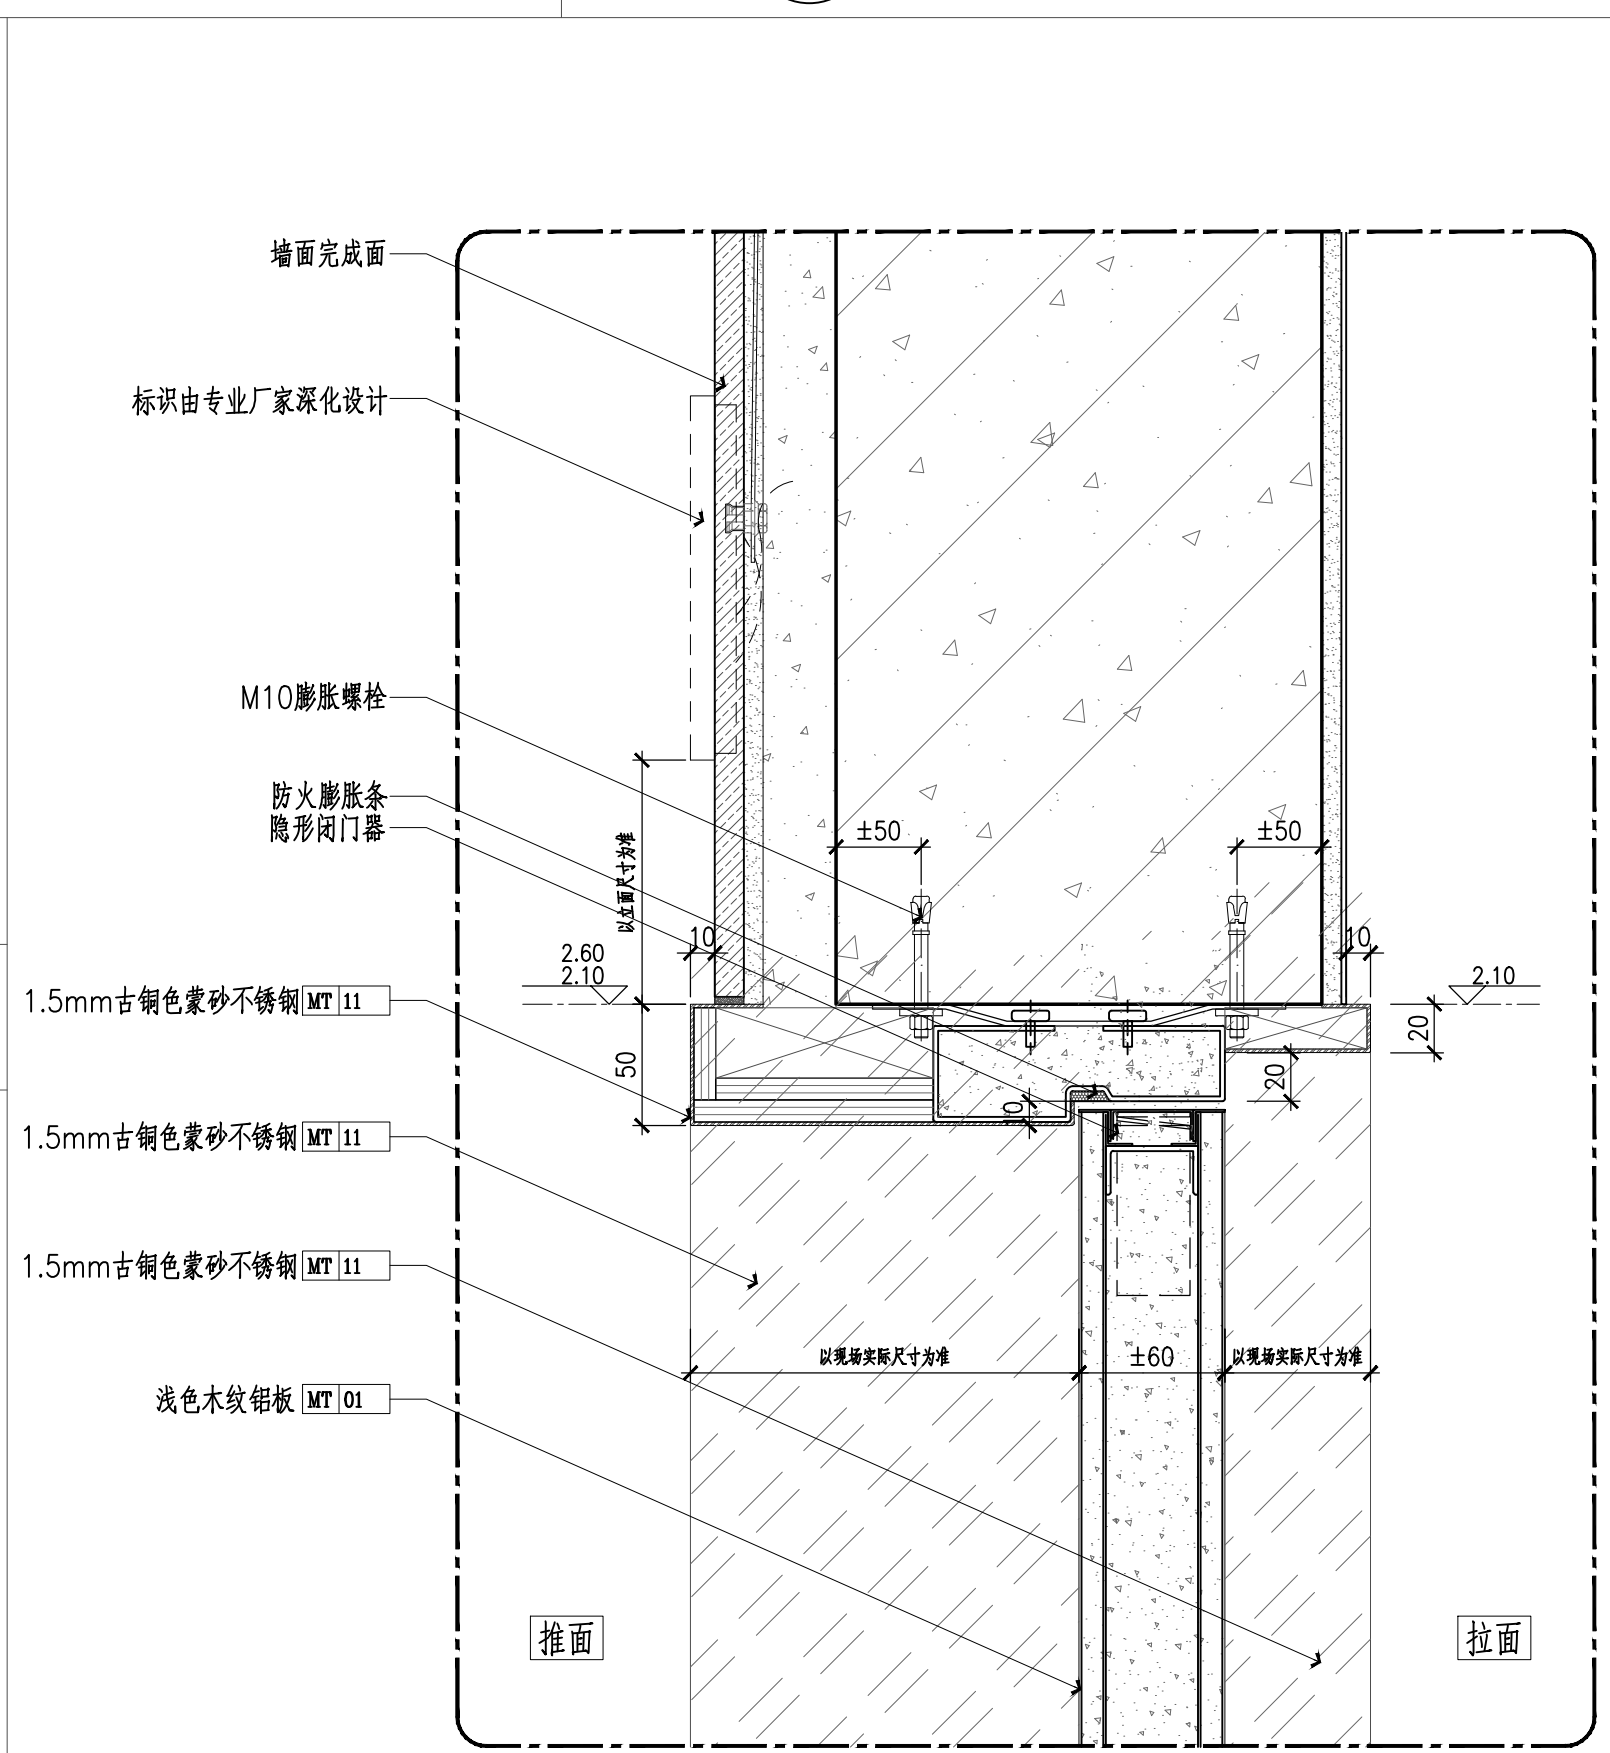

6 双开精装门竖剖局部放大图
SC: 1:3



电话: 0755-83416062
传真: 0755-83413626
网址: www.jiaid.cn

建设单位 CONSTRUCTION UNIT

深圳市地铁集团
有限公司

项 目 PROJECT

深圳地铁横岗车辆段综合物业
开发项目购物中心室内设计
(商业室内装修) 补充协议

图 名 TITLE

标准门详图

修改 REVISION

次数	时间	修改内容
修1		
修2		
修3		

审 定 APPROVED

审 核 AUDITED BY

项目经理 PROJECT MANAGER

专业负责人 CHIEF DESIGNER

校 对 CHECKED BY

设 计 DESIGNER

制 图 DRAWER

项目编号 PROJECT NO.

JA201601001(01)

日 期 DATE

版 本 VERSION

A

图 号 DRAWING NO.

DS0.2

页 码 PAGE

022

图 别 DRAWING CATEGORY

装施