



此符号为电源预留点位

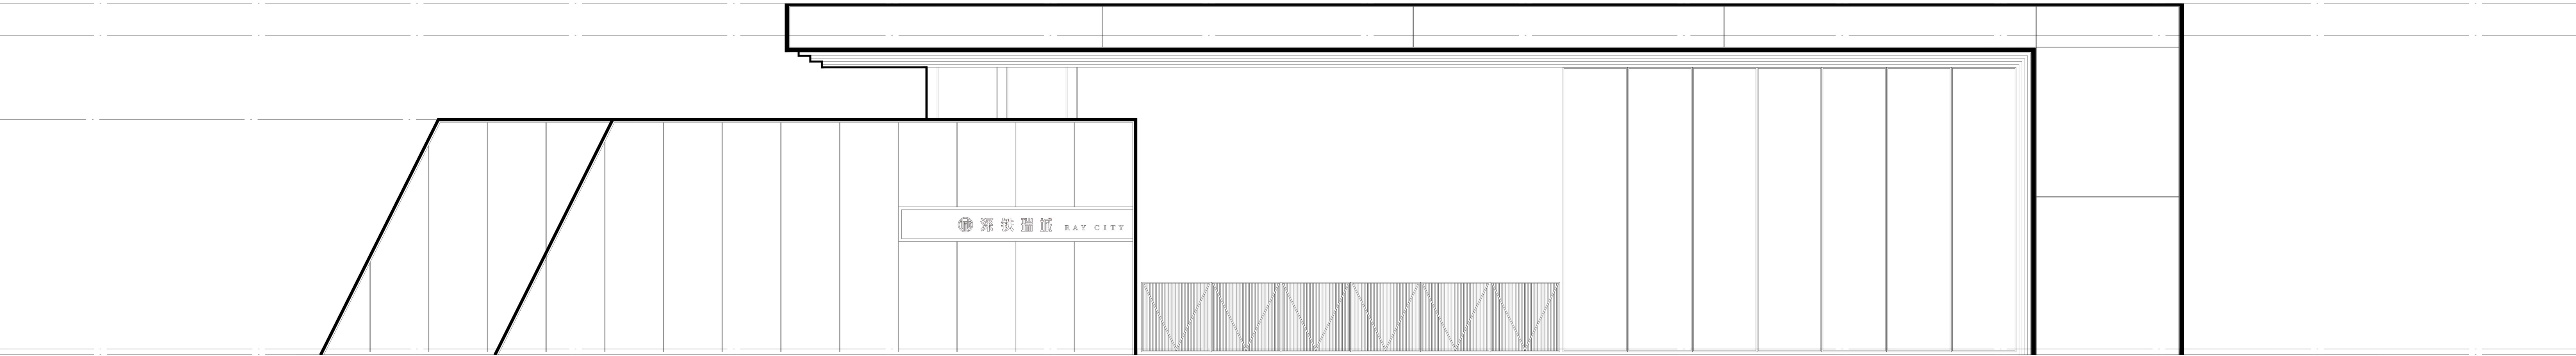


③ Elevation View 安装立面图
Scale 比例 1:50@A3

EX-01-A
现场墙身预留220V*2.5平方电源线用电功率：100W

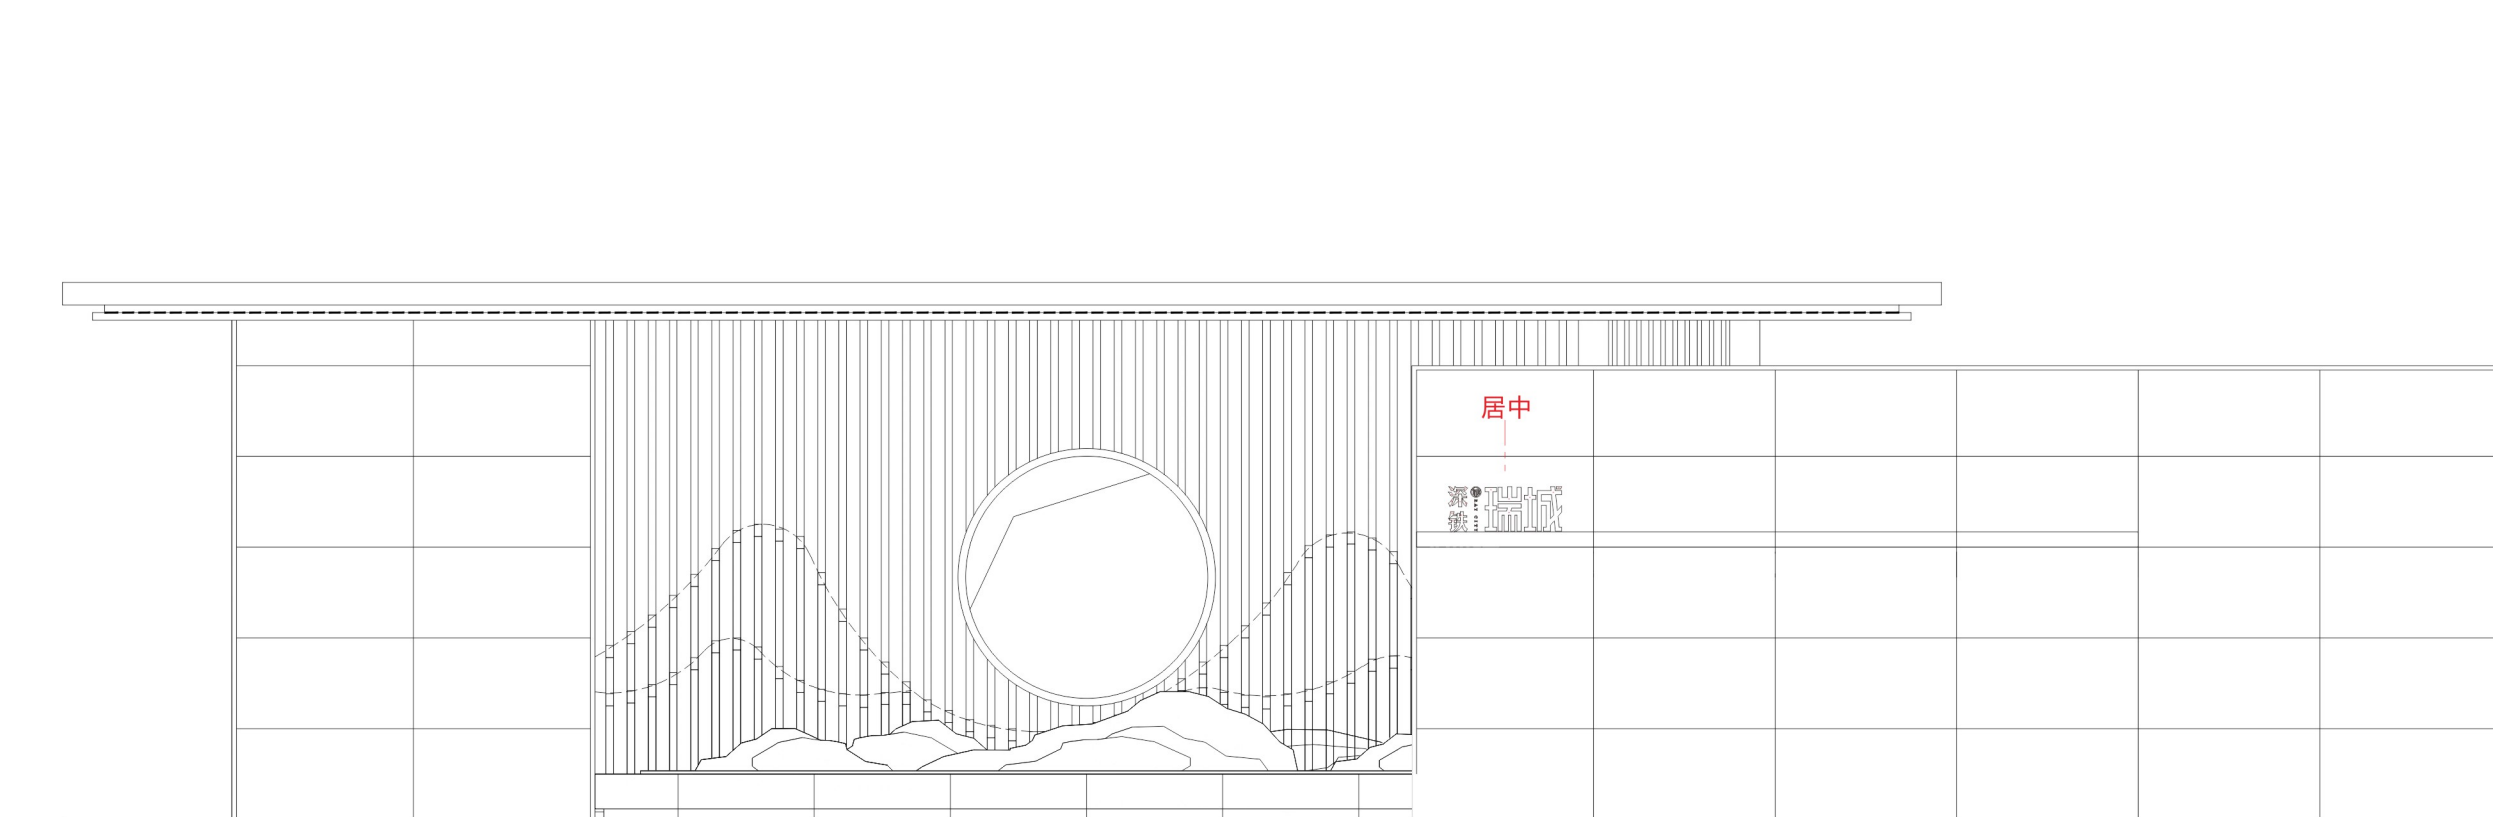


③ Elevation View 安装立面图
Scale 比例 1:50@A3

EX-01-C
现场墙身预留220V*2.5平方电源线用电功率：100W

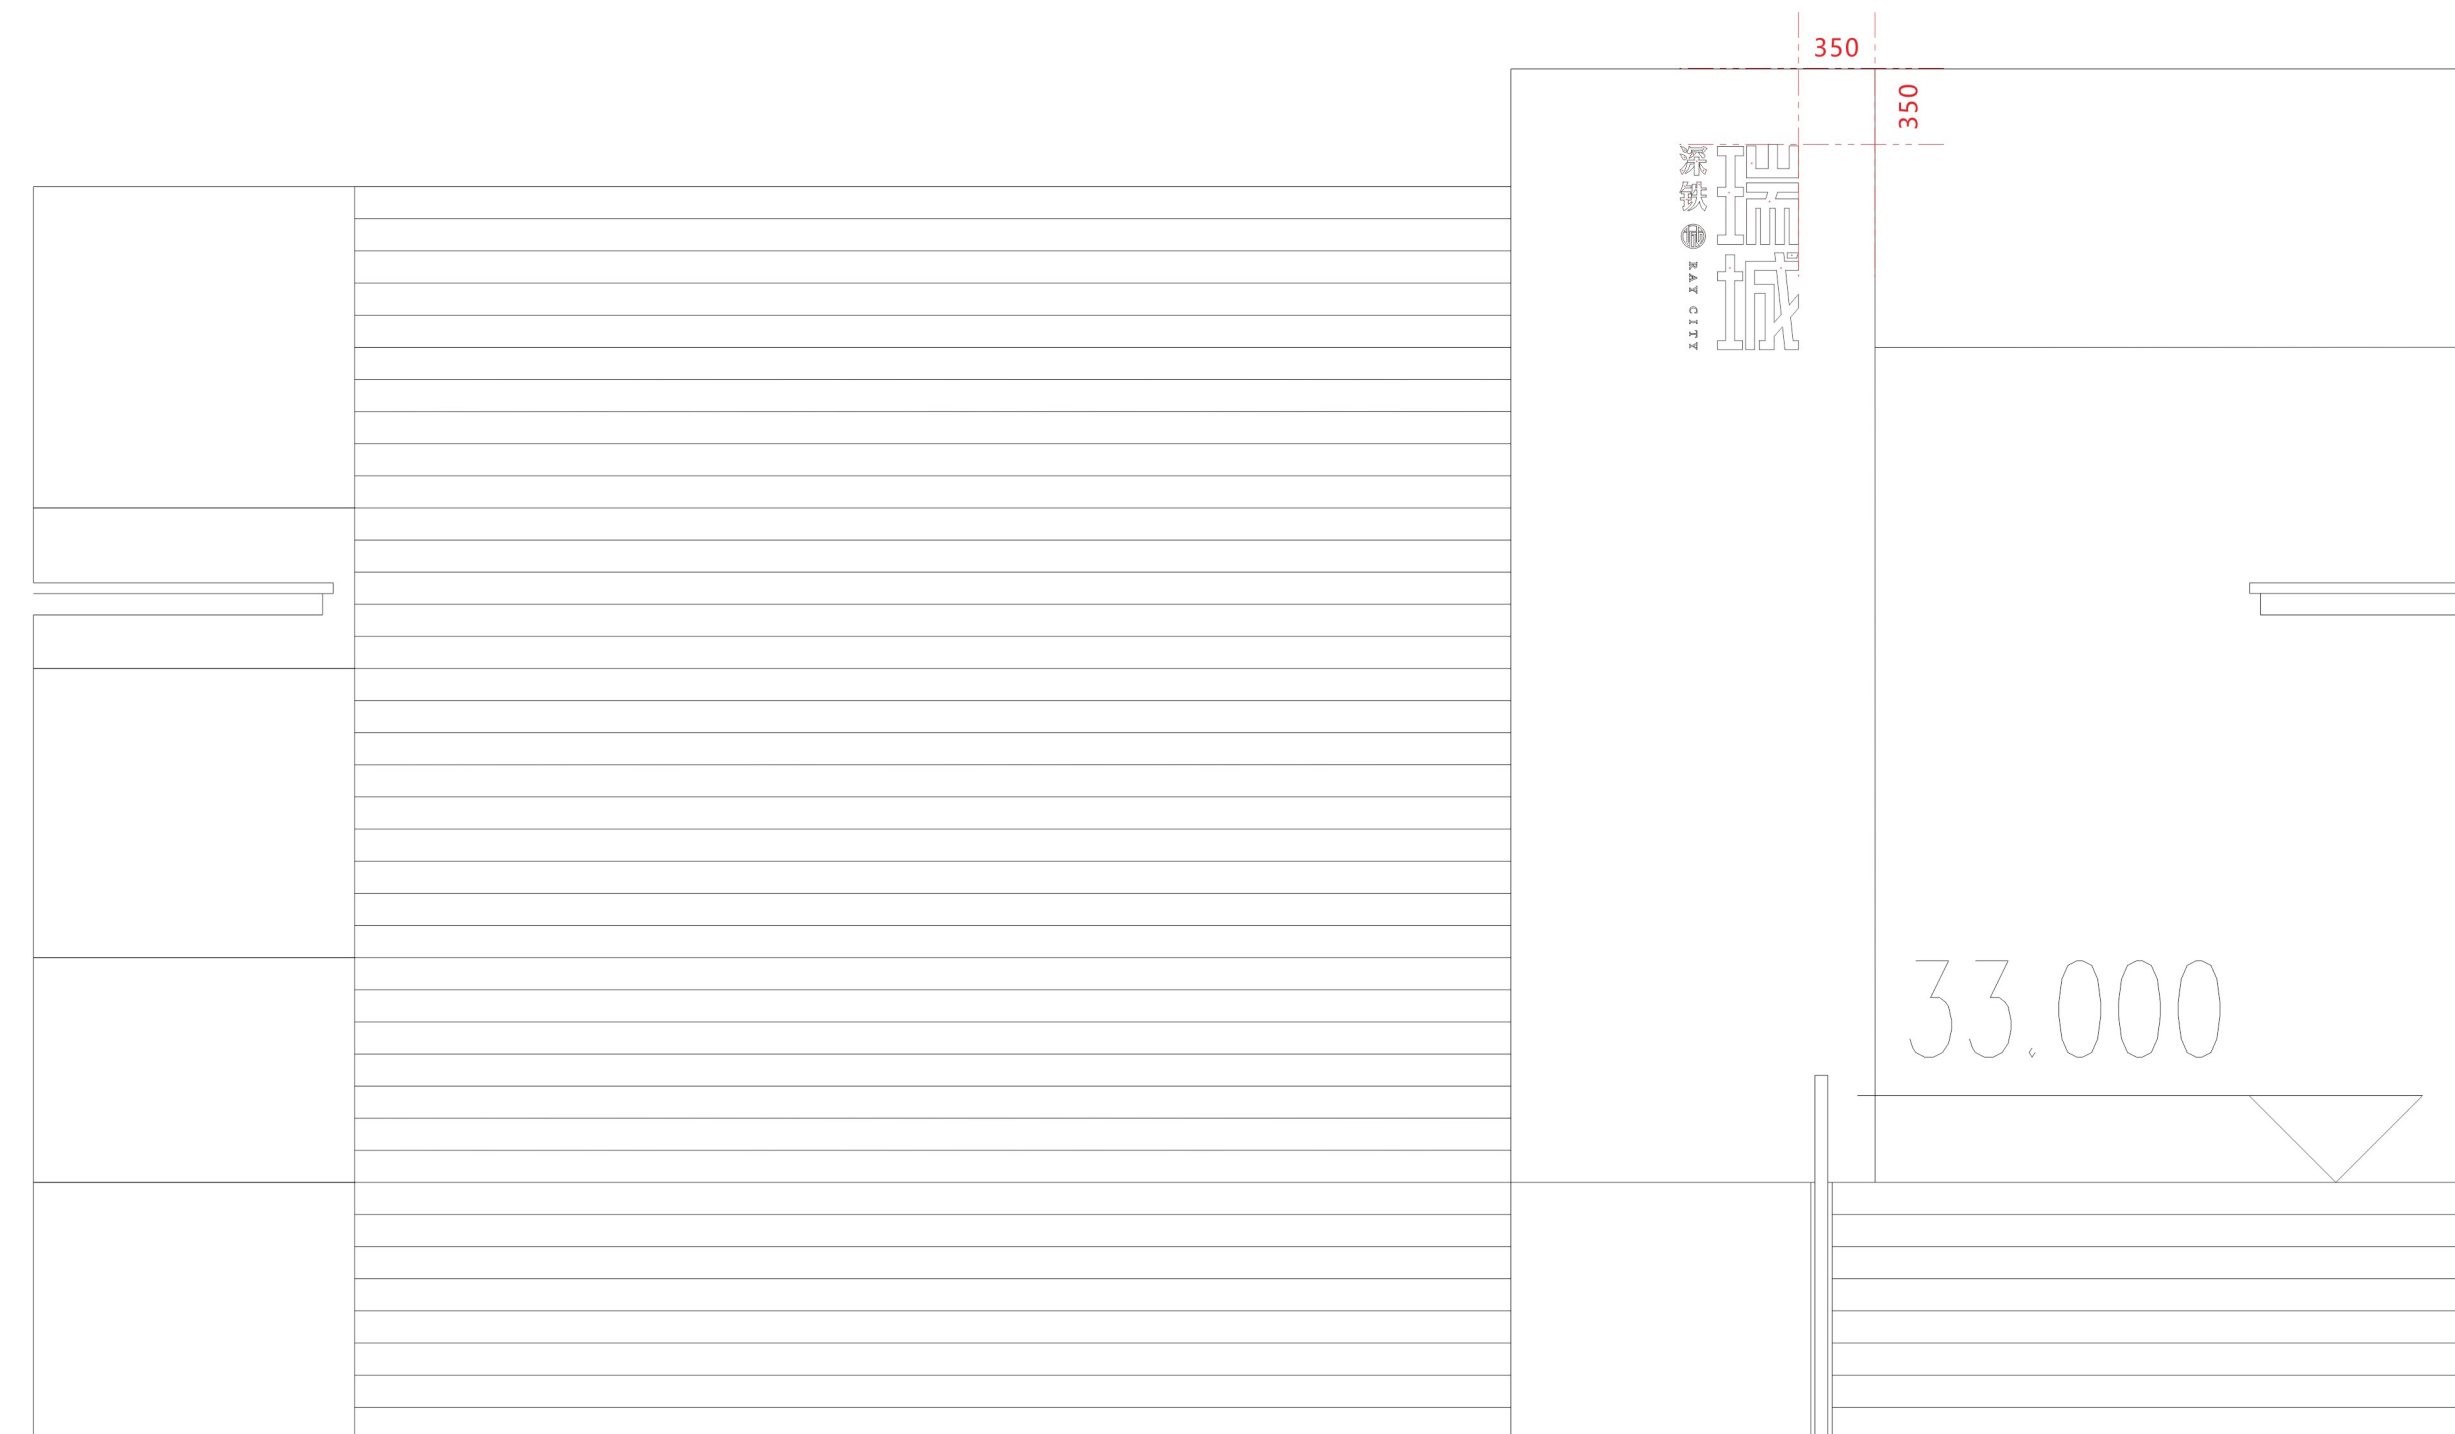


③ Elevation View 安装立面图
Scale 比例 1:35@A3

EX-01-D
现场墙身预留220V*2.5平方电源线用电功率：100W

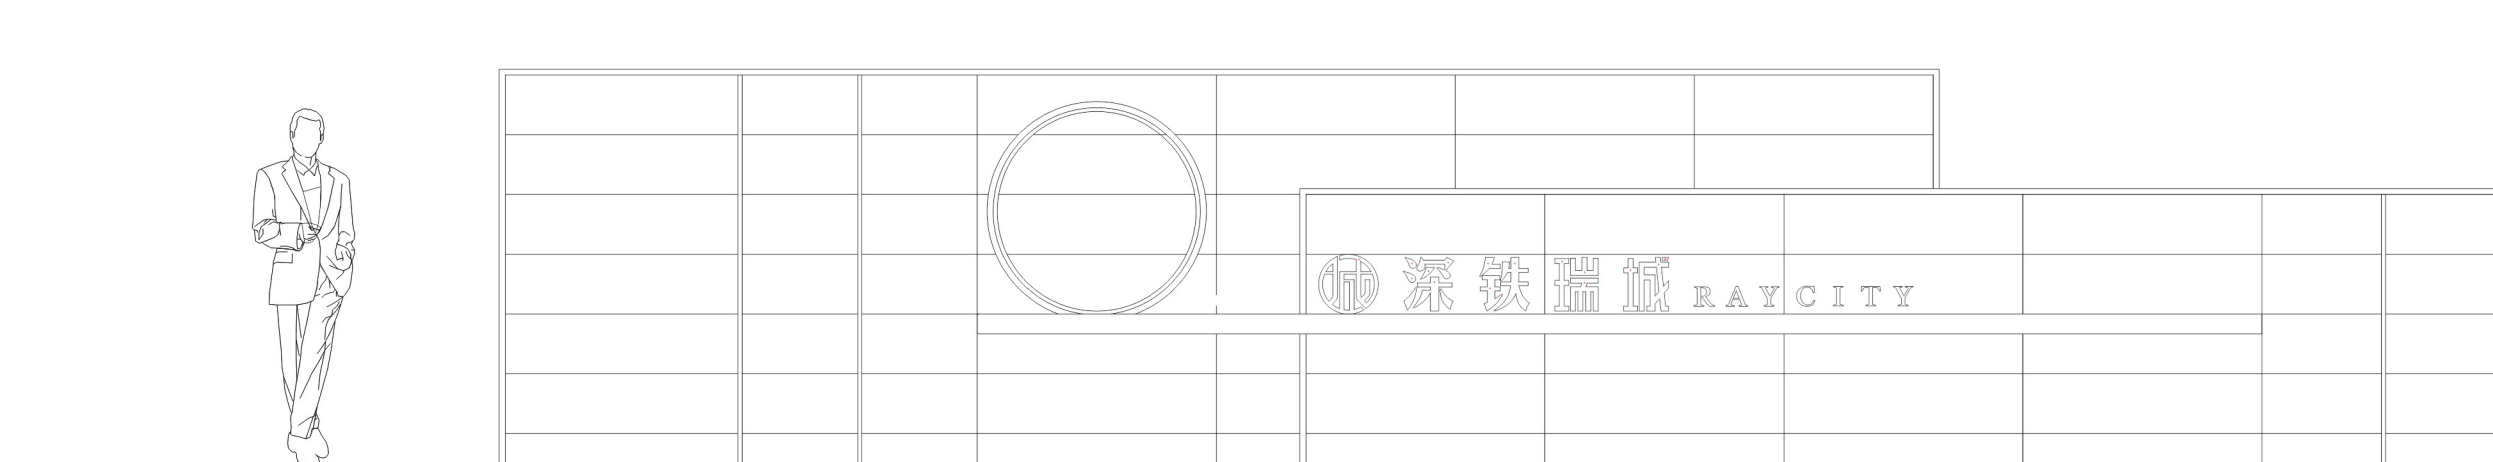

③ Elevation View 安装立面图
Scale 比例 1:38@A3

EX-03-A
现场墙身预留220V*2.5平方电源线用电功率：100W

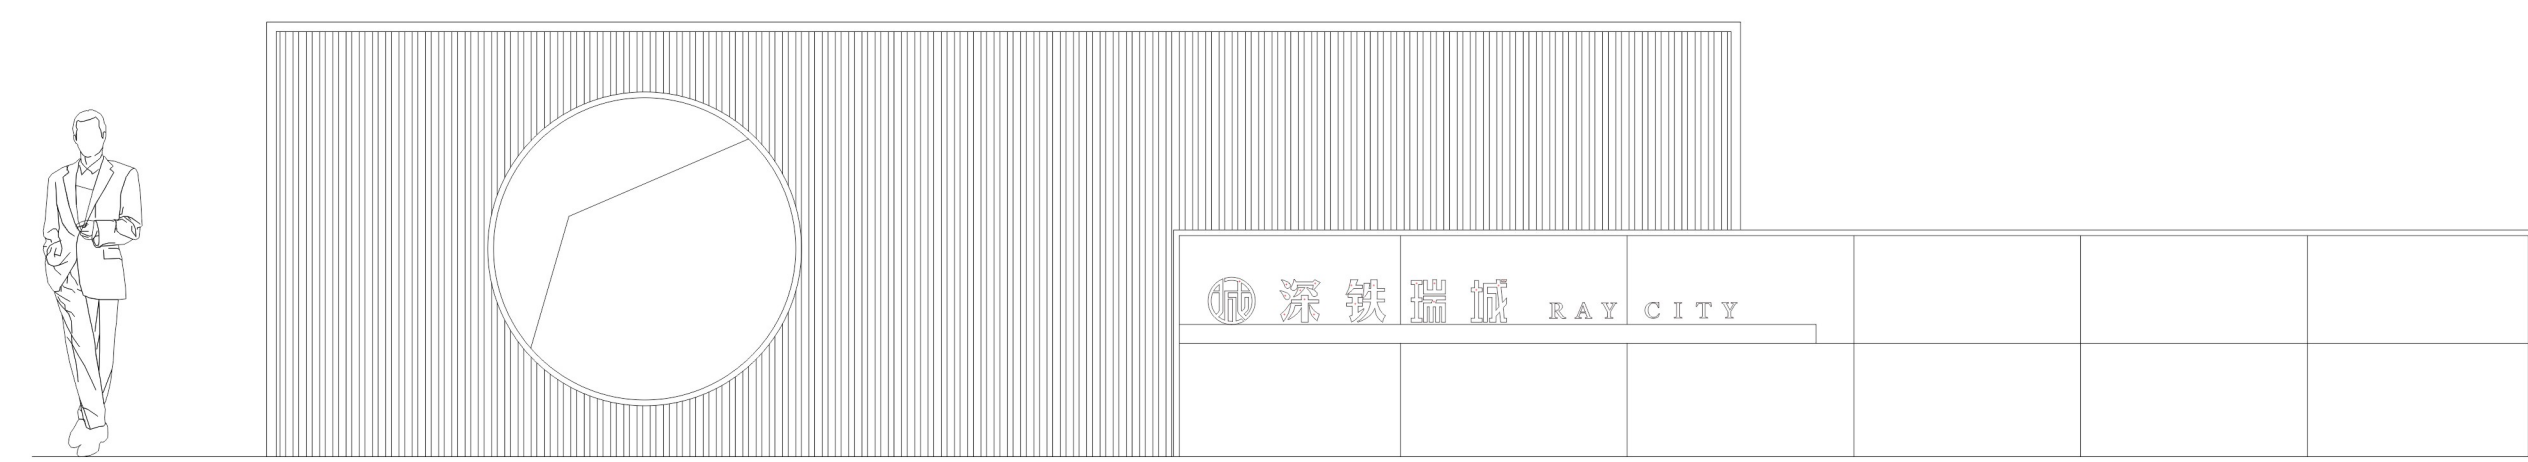

③ Elevation View 安装立面图
Scale 比例 1:40@A3

EX-03-B
现场墙身预留220V*2.5平方电源线用电功率：100W