


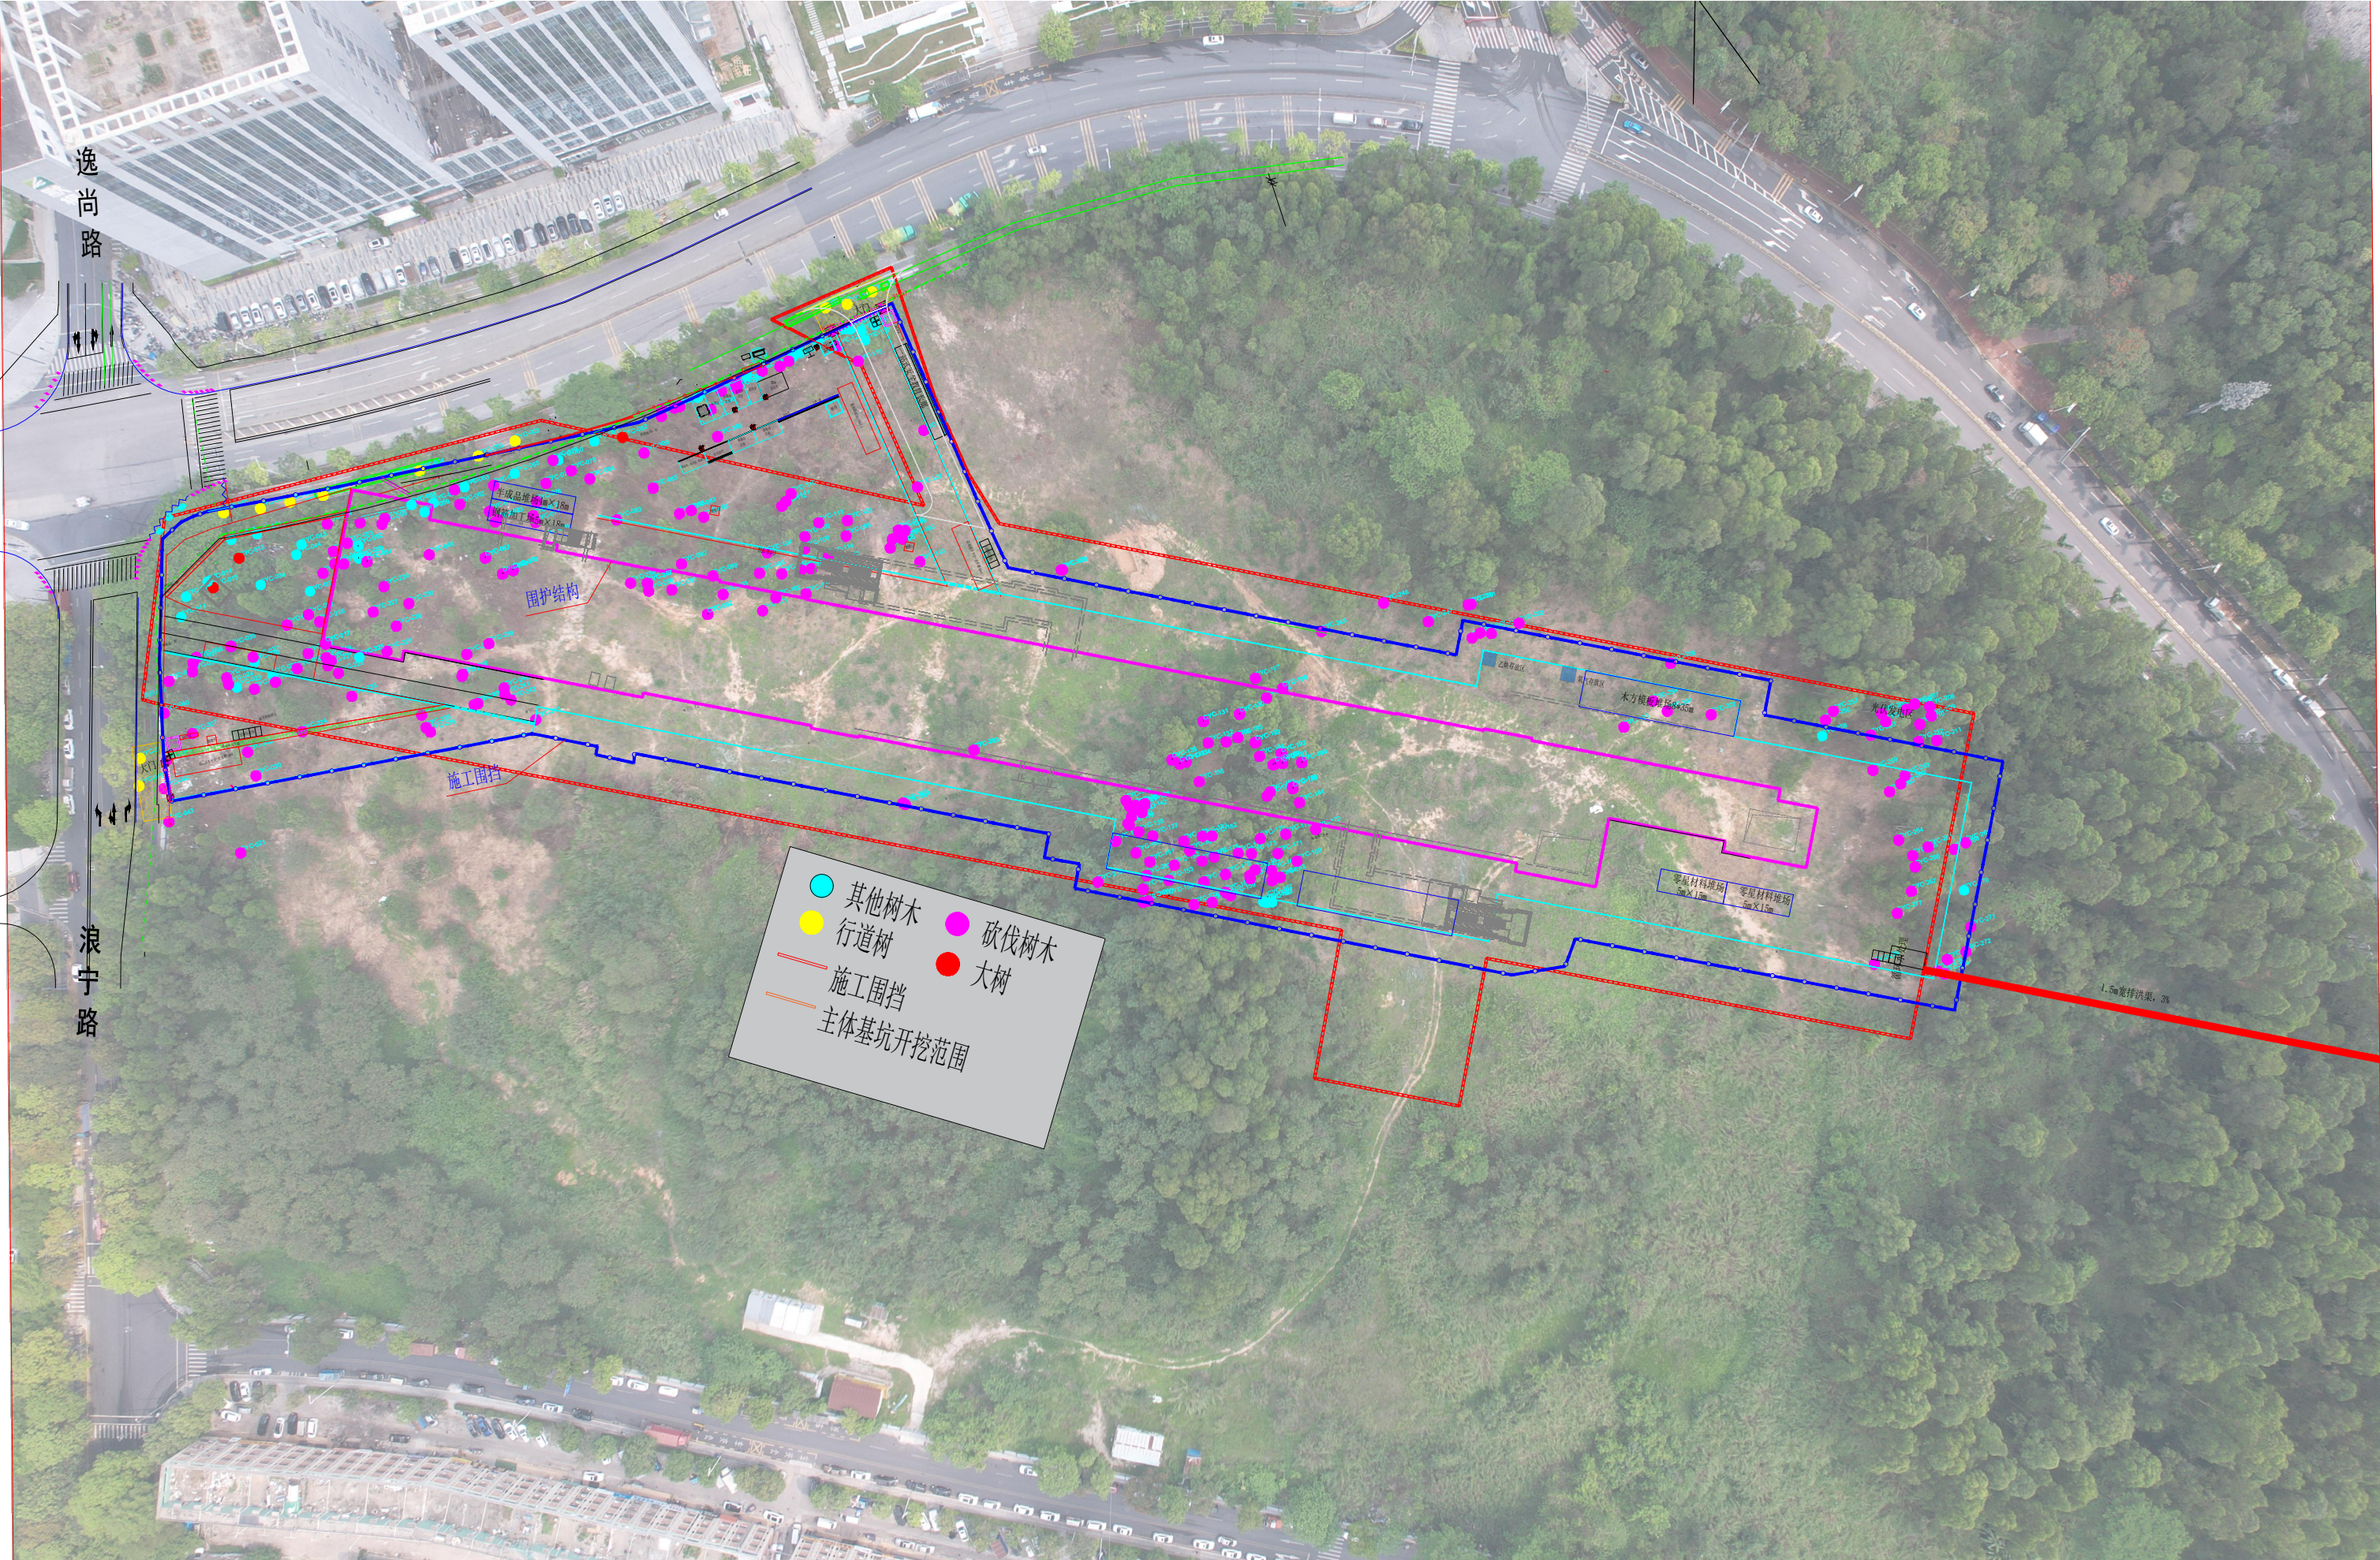

逸尚路

浪宁路

其他树木

行道树

砍伐树木

大树

施工围挡

主体基坑开挖范围

围护结构

施工围挡

零星材料堆场
5m x 15m

木工模板堆场
8m x 35m

半成品堆场
4m x 15m

钢筋加工区
5m x 15m

光伏发电区

乙炔存放区

1.5m宽排水渠, 3%