


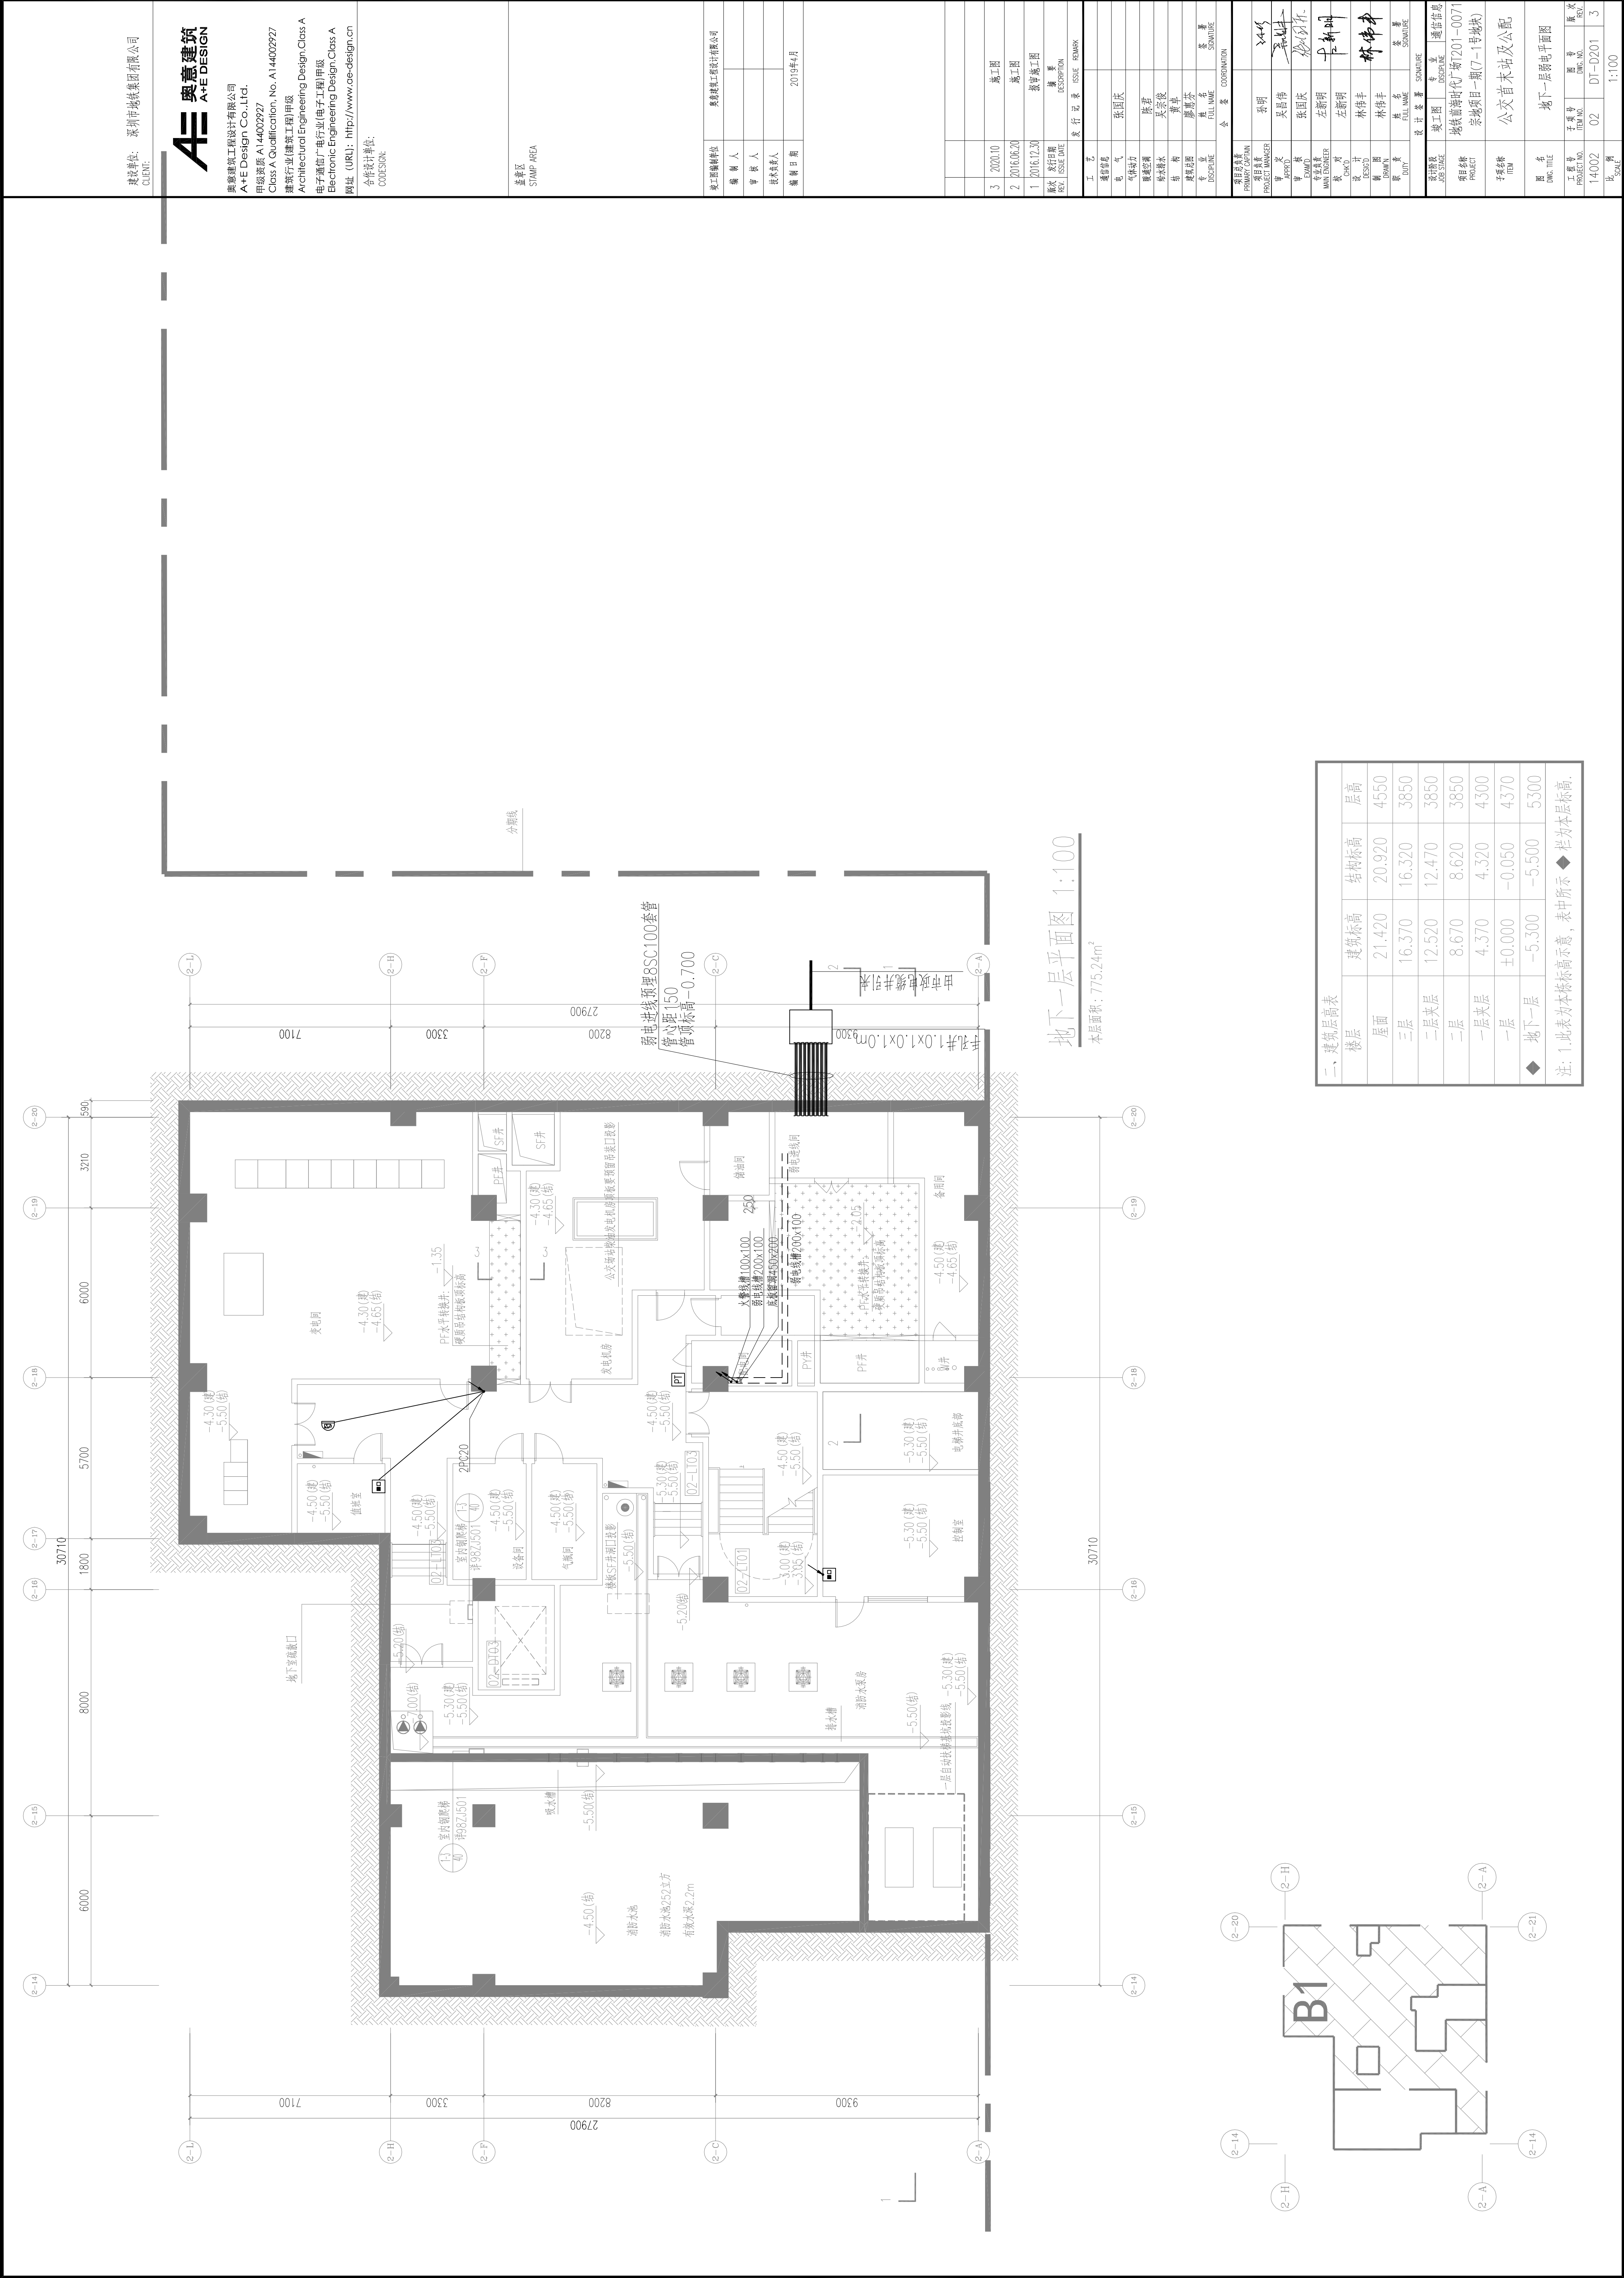

二、建筑层高表			
楼层	建筑标高	结构标高	层高
屋面	21.420	20.920	4550
三层	16.370	16.320	3850
二层夹层	12.520	12.470	3850
二层	8.670	8.620	3850
一层夹层	4.370	4.320	4300
一层	±0.000	-0.050	4370
◆ 地下一层	-5.300	-5.500	5300

注: 1.此表为本栋标高示意,表中所示◆栏为本层标高.