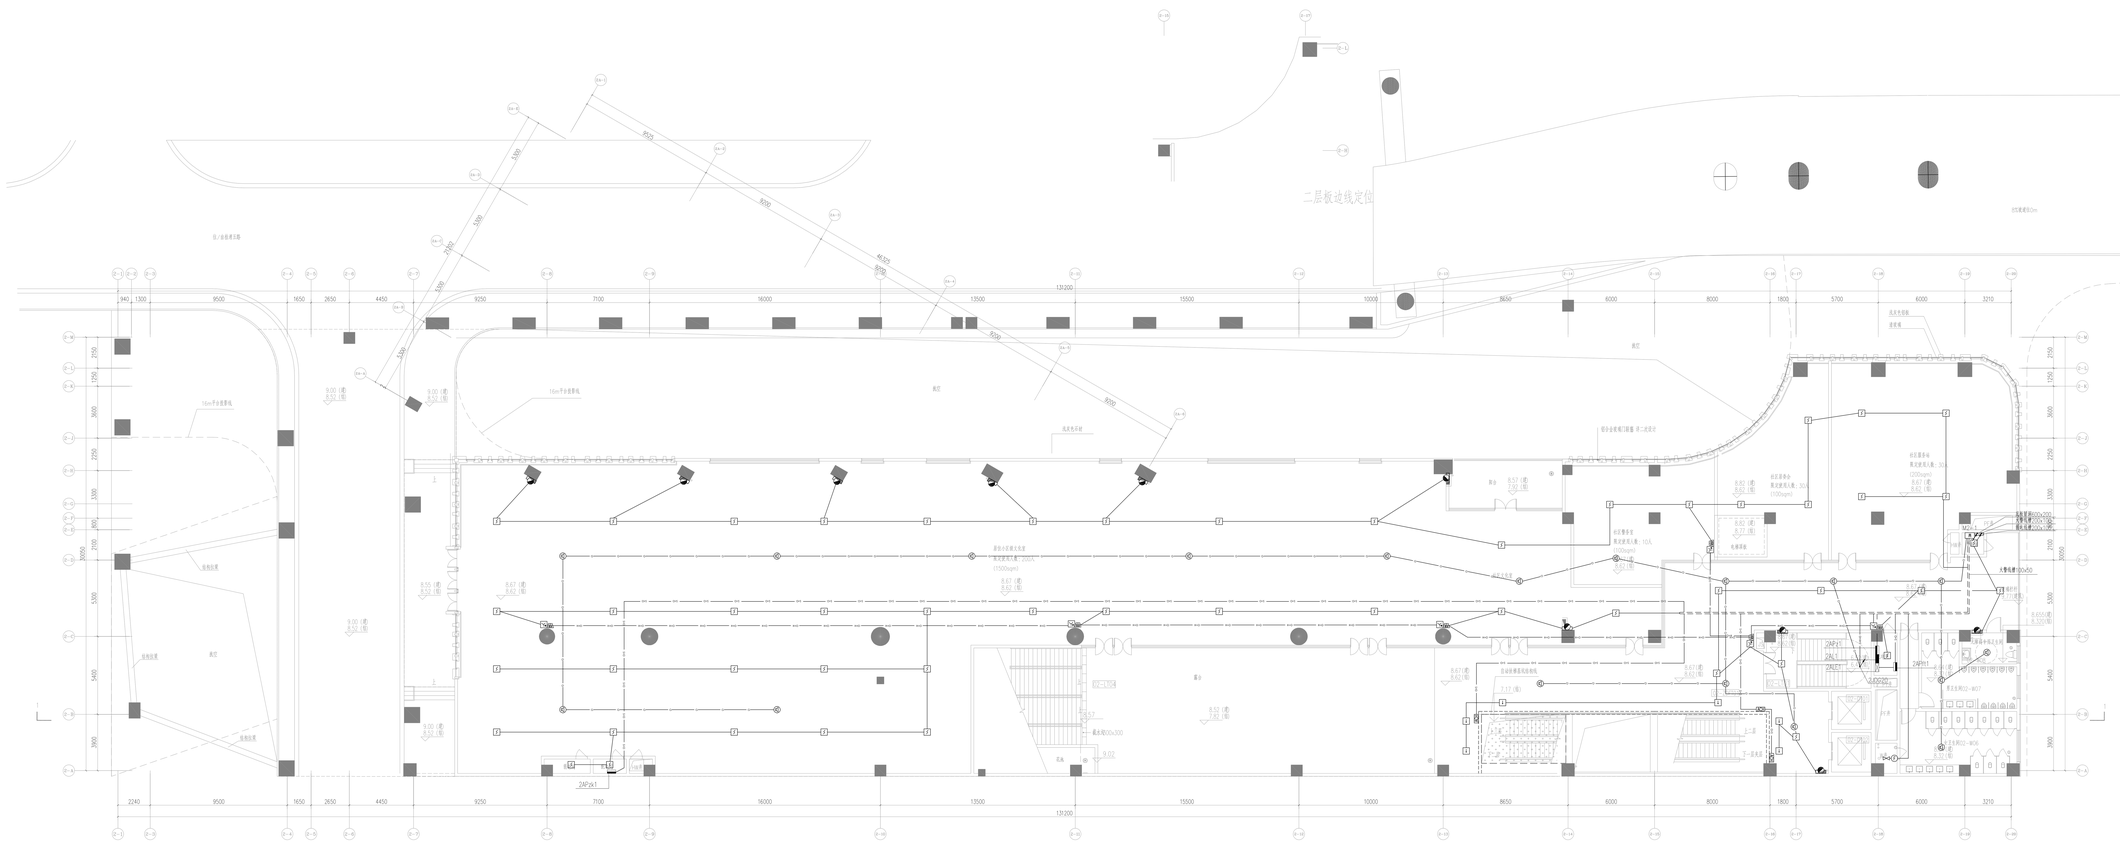

二、建筑层标高

楼层	建筑标高	结构标高	层高
屋面	21.420	20.920	4550
三层	16.370	16.320	3850
◆ 二层夹层	12.520	12.470	3850
◆ 二层	8.670	8.620	3850
一层夹层	4.370	4.320	4300
一层	±0.000	-0.050	4370
地下一层	-5.300	-5.500	5300

注：1.此表为结构标高示意，表中加注◆的为本层标高。

建设单位：深圳市福田集团有限公司
CLIENT

奥意建筑
A+E DESIGN

奥意建筑工程设计有限公司
A+E Design Co.,Ltd.
甲级资质:A14002921
Class A Qualification, No. A14002921
建筑行业(建筑工程)甲级
Architectural Engineering Design,Class A
电子通信广电行业(电子工程)甲级
Electronic Engineering Design,Class A
网址：(URL): http://www.ae-design.cn

合作设计单位：
CODESIGN

总图名
COMP AREA

版次 REV.	日期 DATE	说明 DESCRIPTION
3	2020.10	施工图
2	2017.06.23	施工图
1	2016.12.13	报审施工图

会 签 栏 SIGN

建筑专业 ARCHITECT	
结 构	张国庆
给排水	
暖通空调	陈君
电气动力	吴芬凌
装 修	梁音
建筑总图	陈惠芝
审 定 APPROVAL	周 毅
审 核 CHECK	郑 强

项目总负责人 PROJECT MANAGER	赵 明	
专业负责人 SPECIALTY