
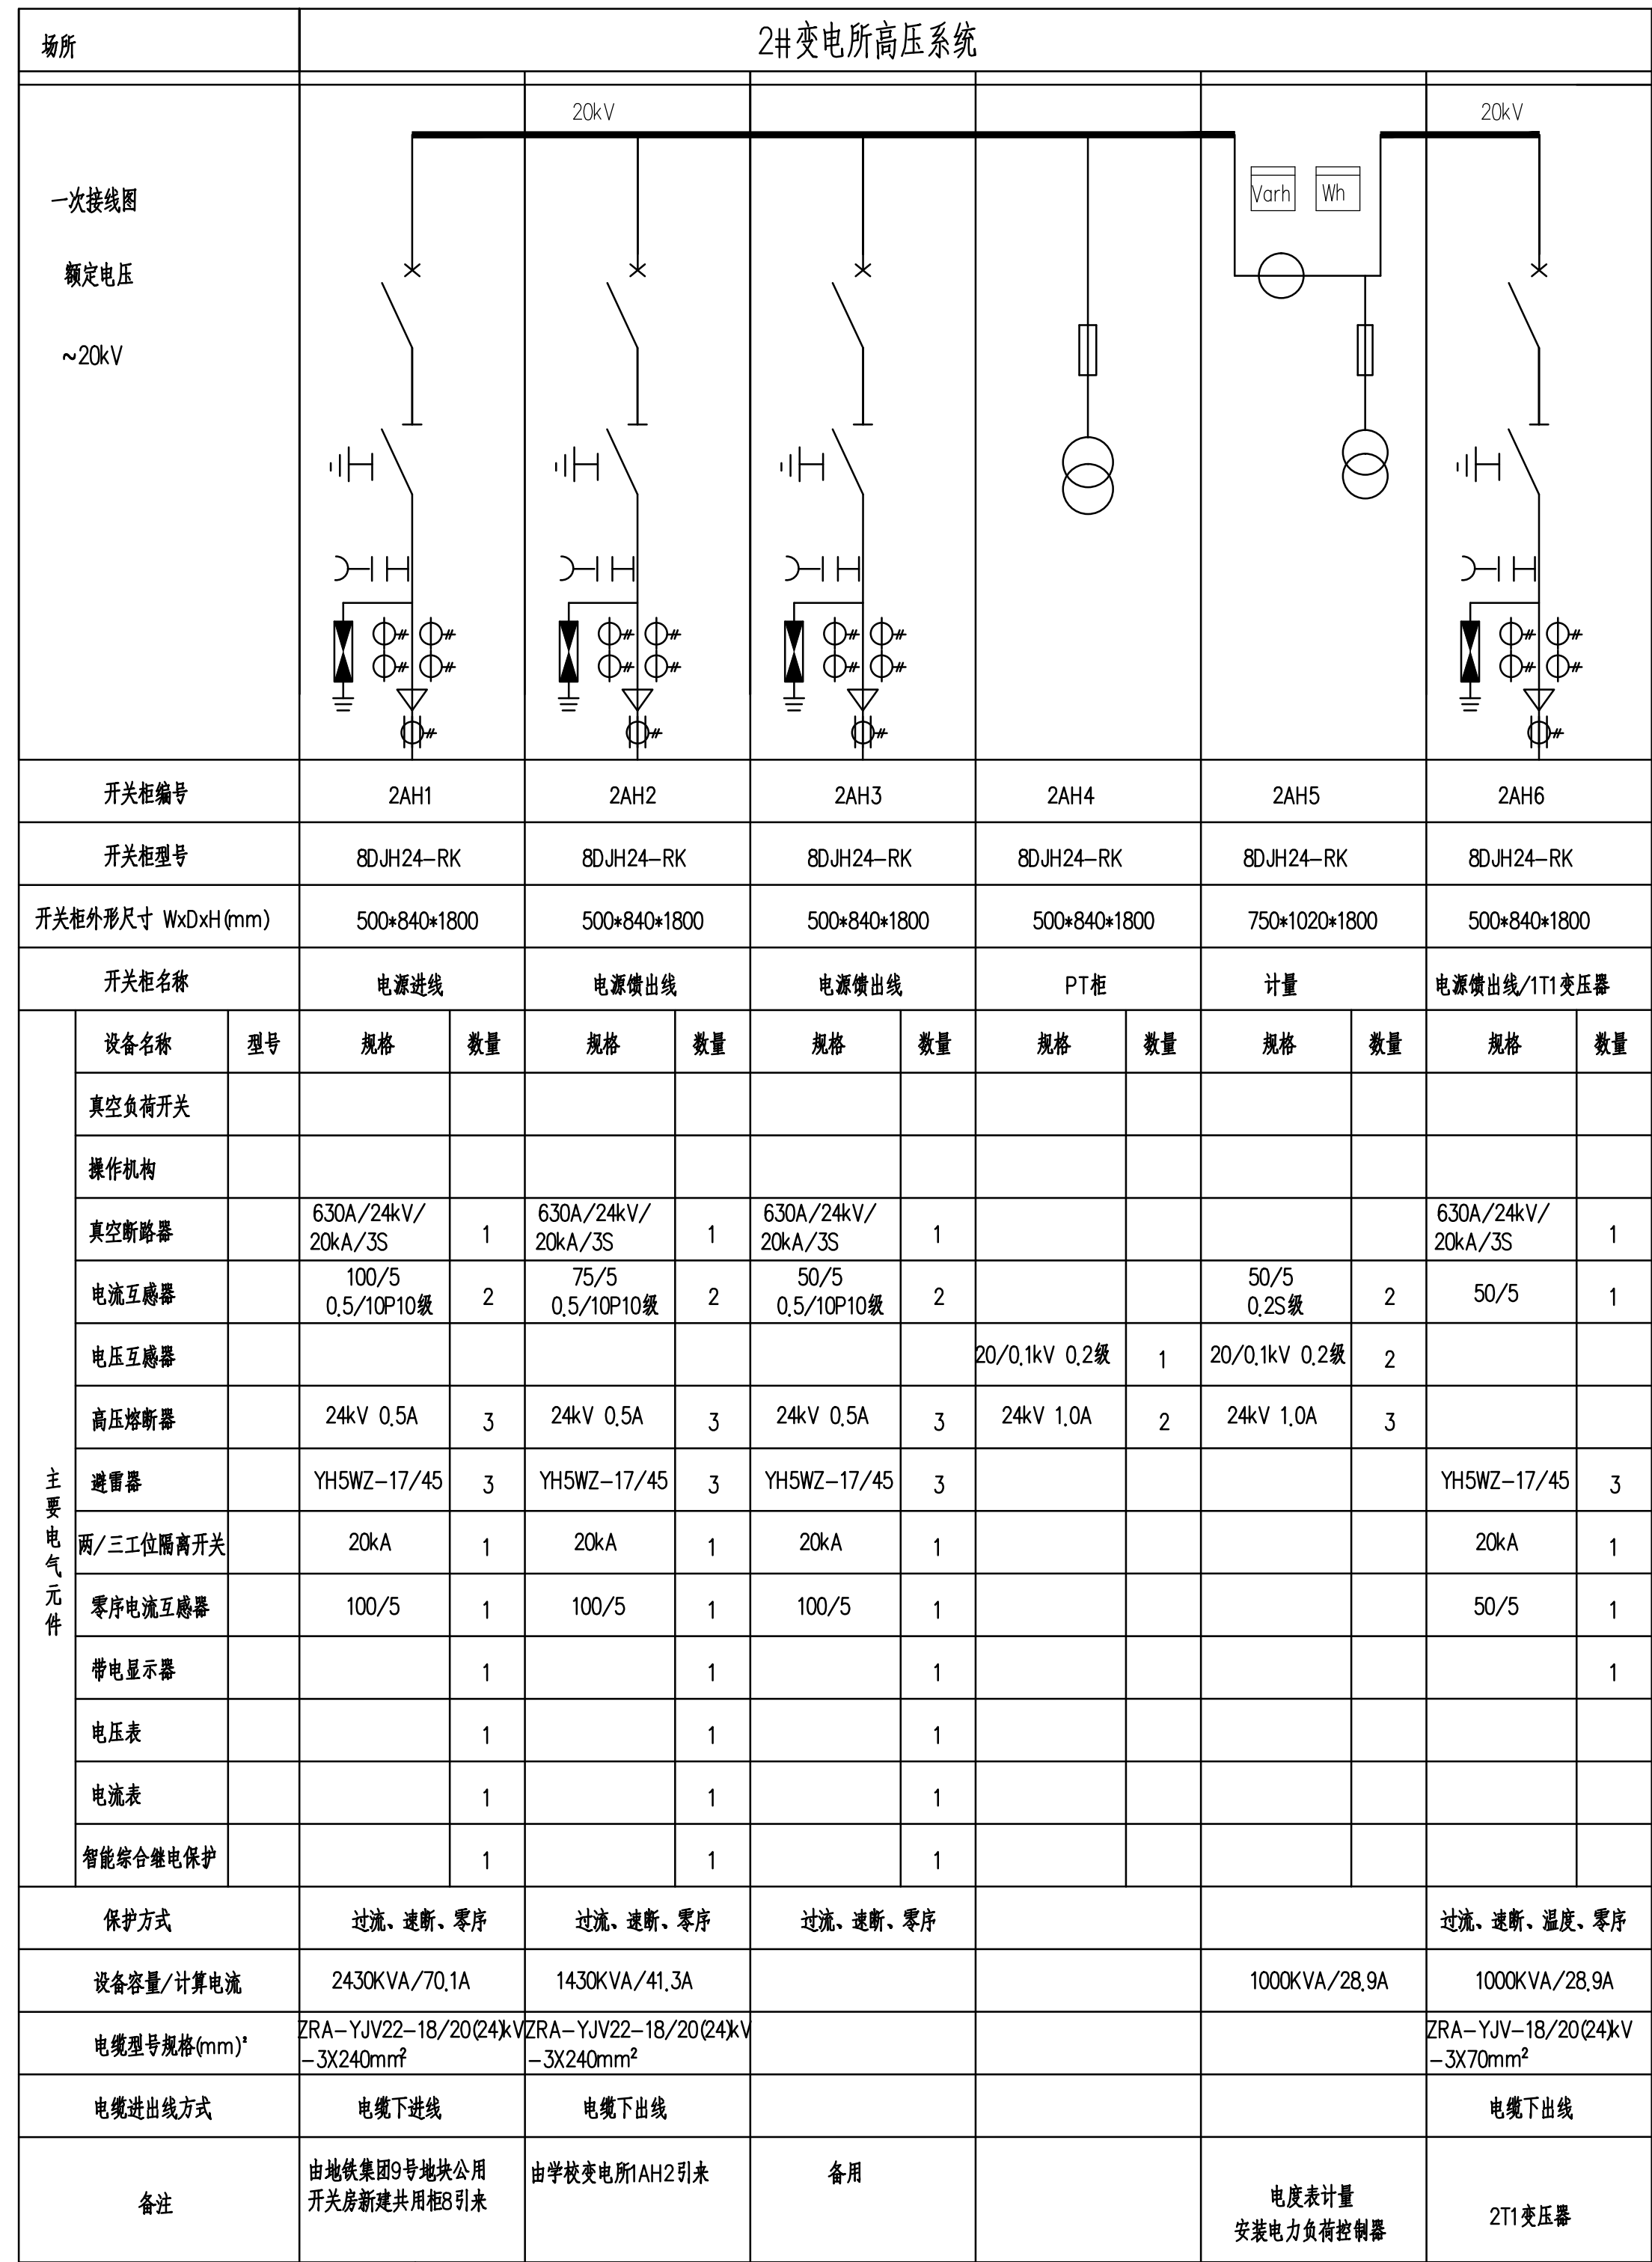


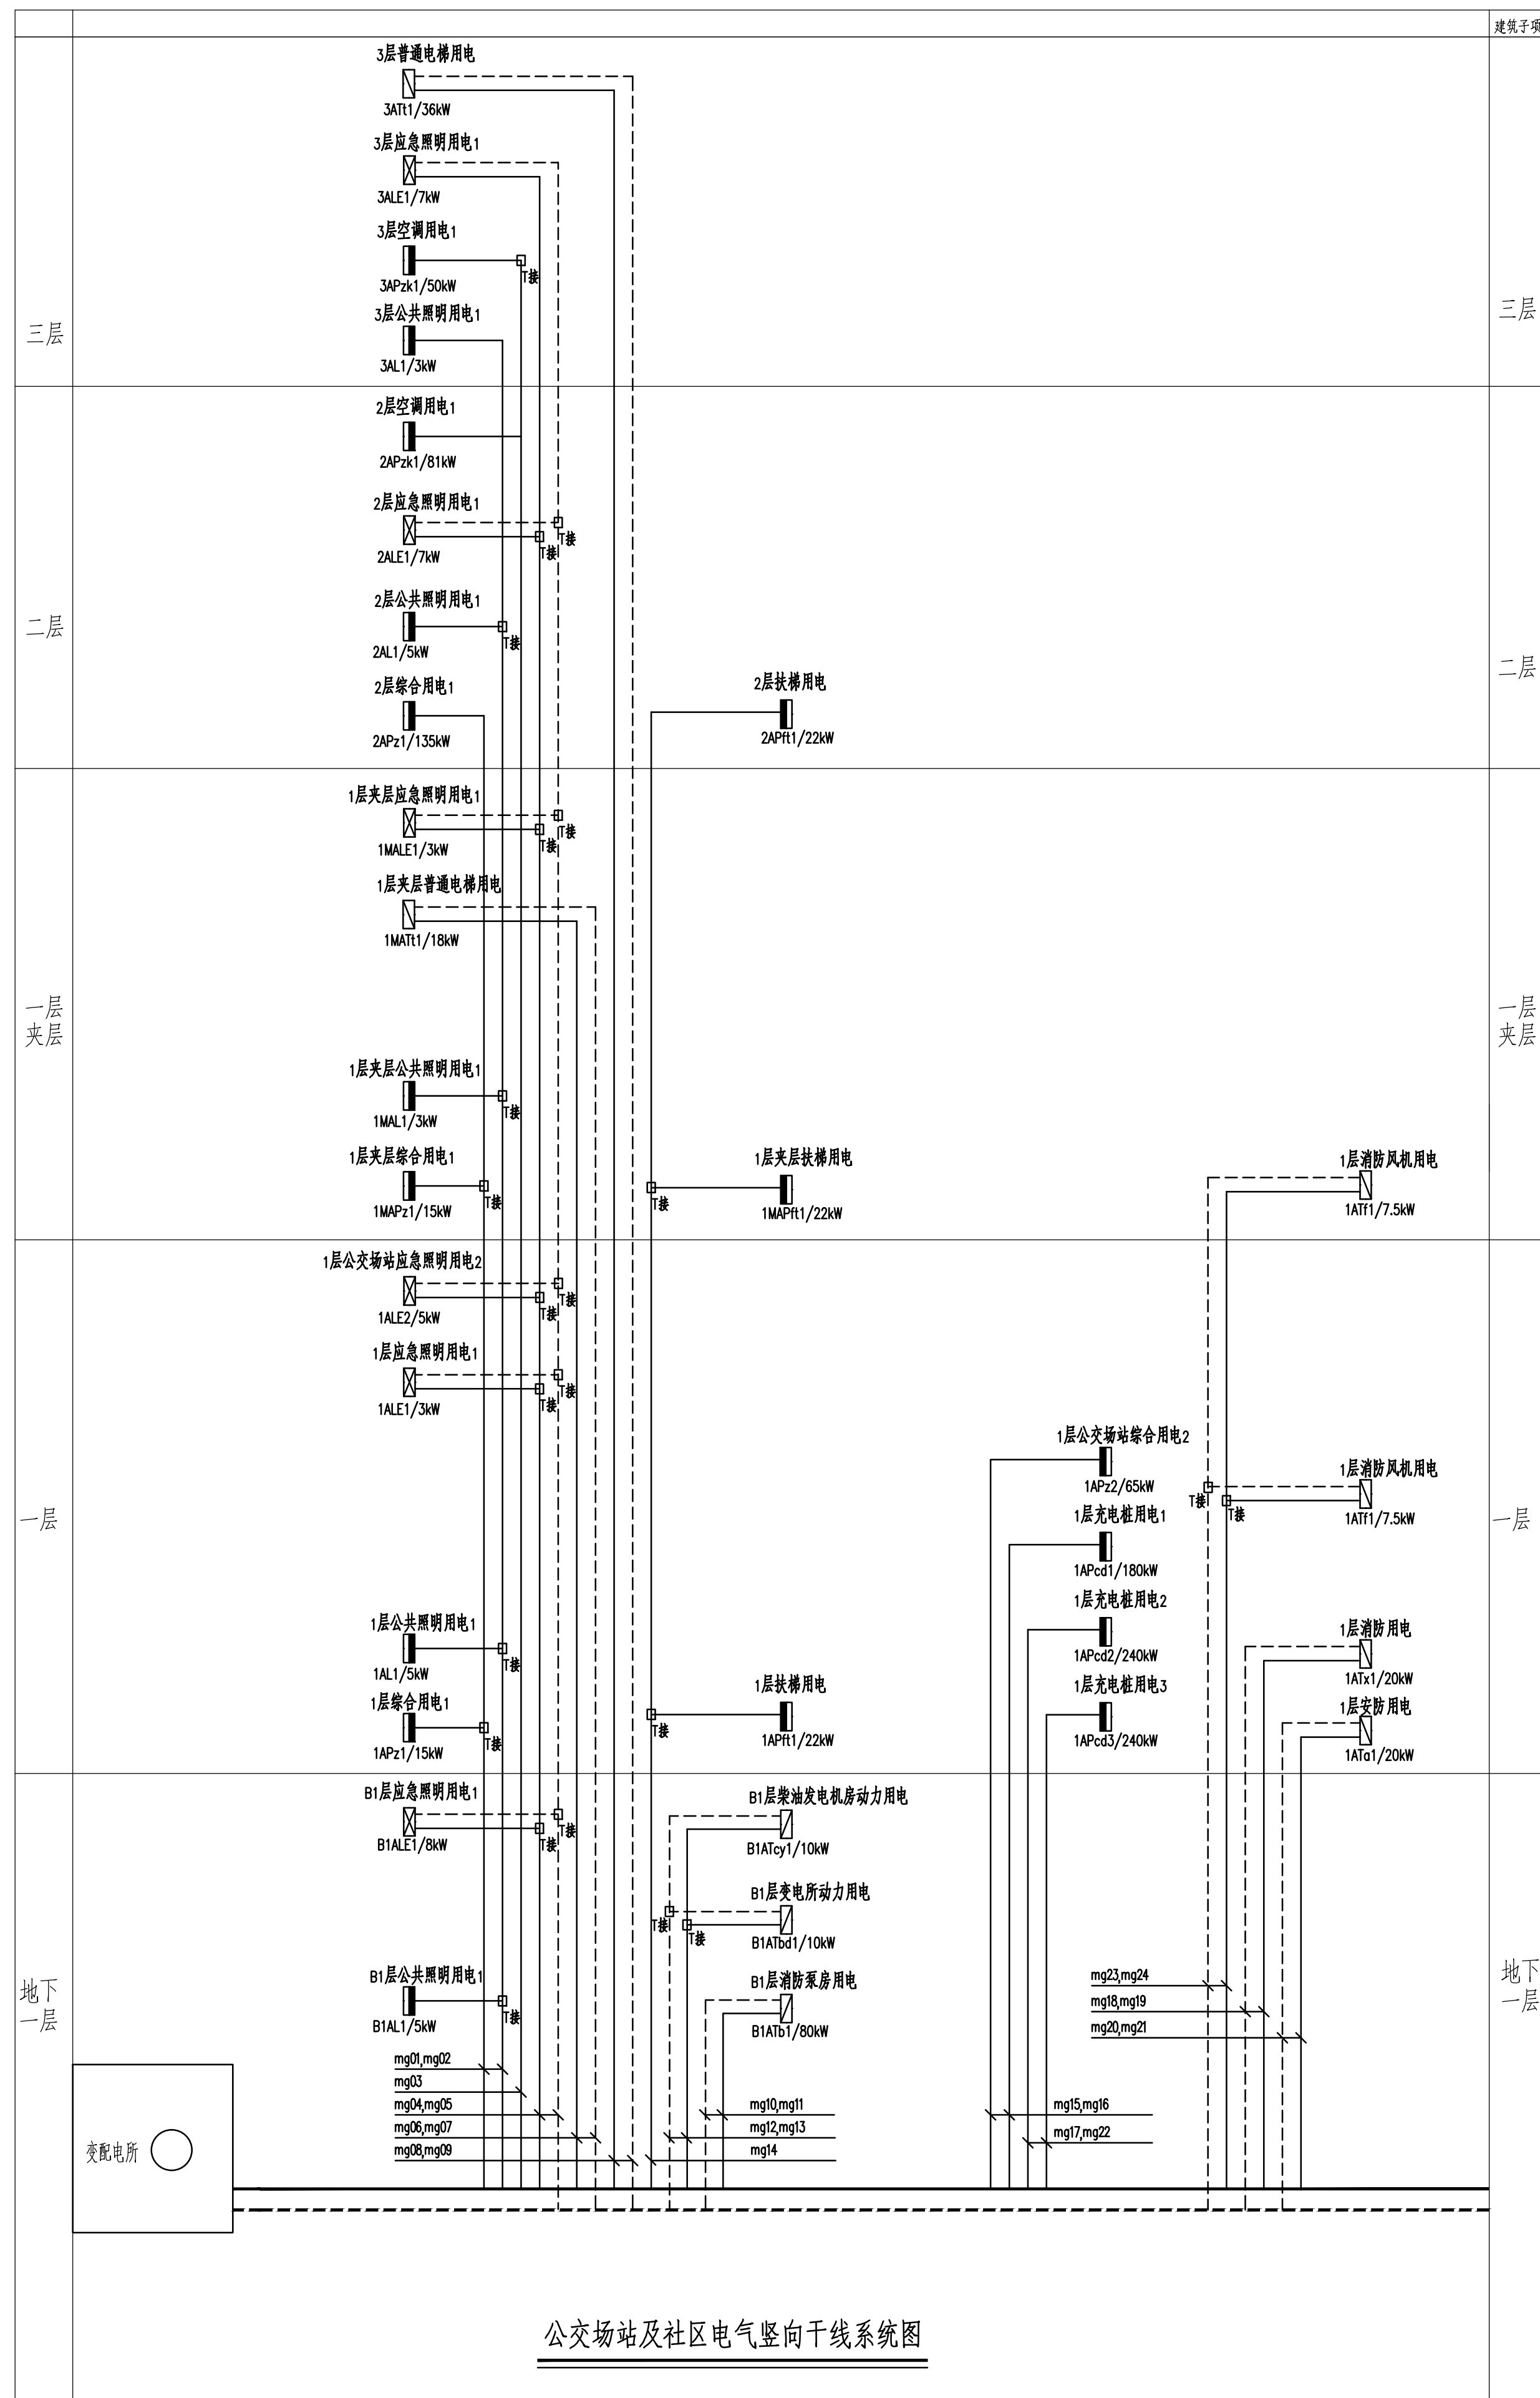

说明：

1. 采用全绝缘全封闭免维护环网柜
2. 图中高压开关柜采用下进下出线形式。
3. 环网柜防护等级不低于IP4X, 且需满足“五防”要求。
4. 所有设备均应接地良好。
5. 电缆敷设时, 需沿电缆路径同步敷设16芯的通信光缆至高压室内, 并安装光电转换接口, 用于接入高压室内计量柜中的计量表计。