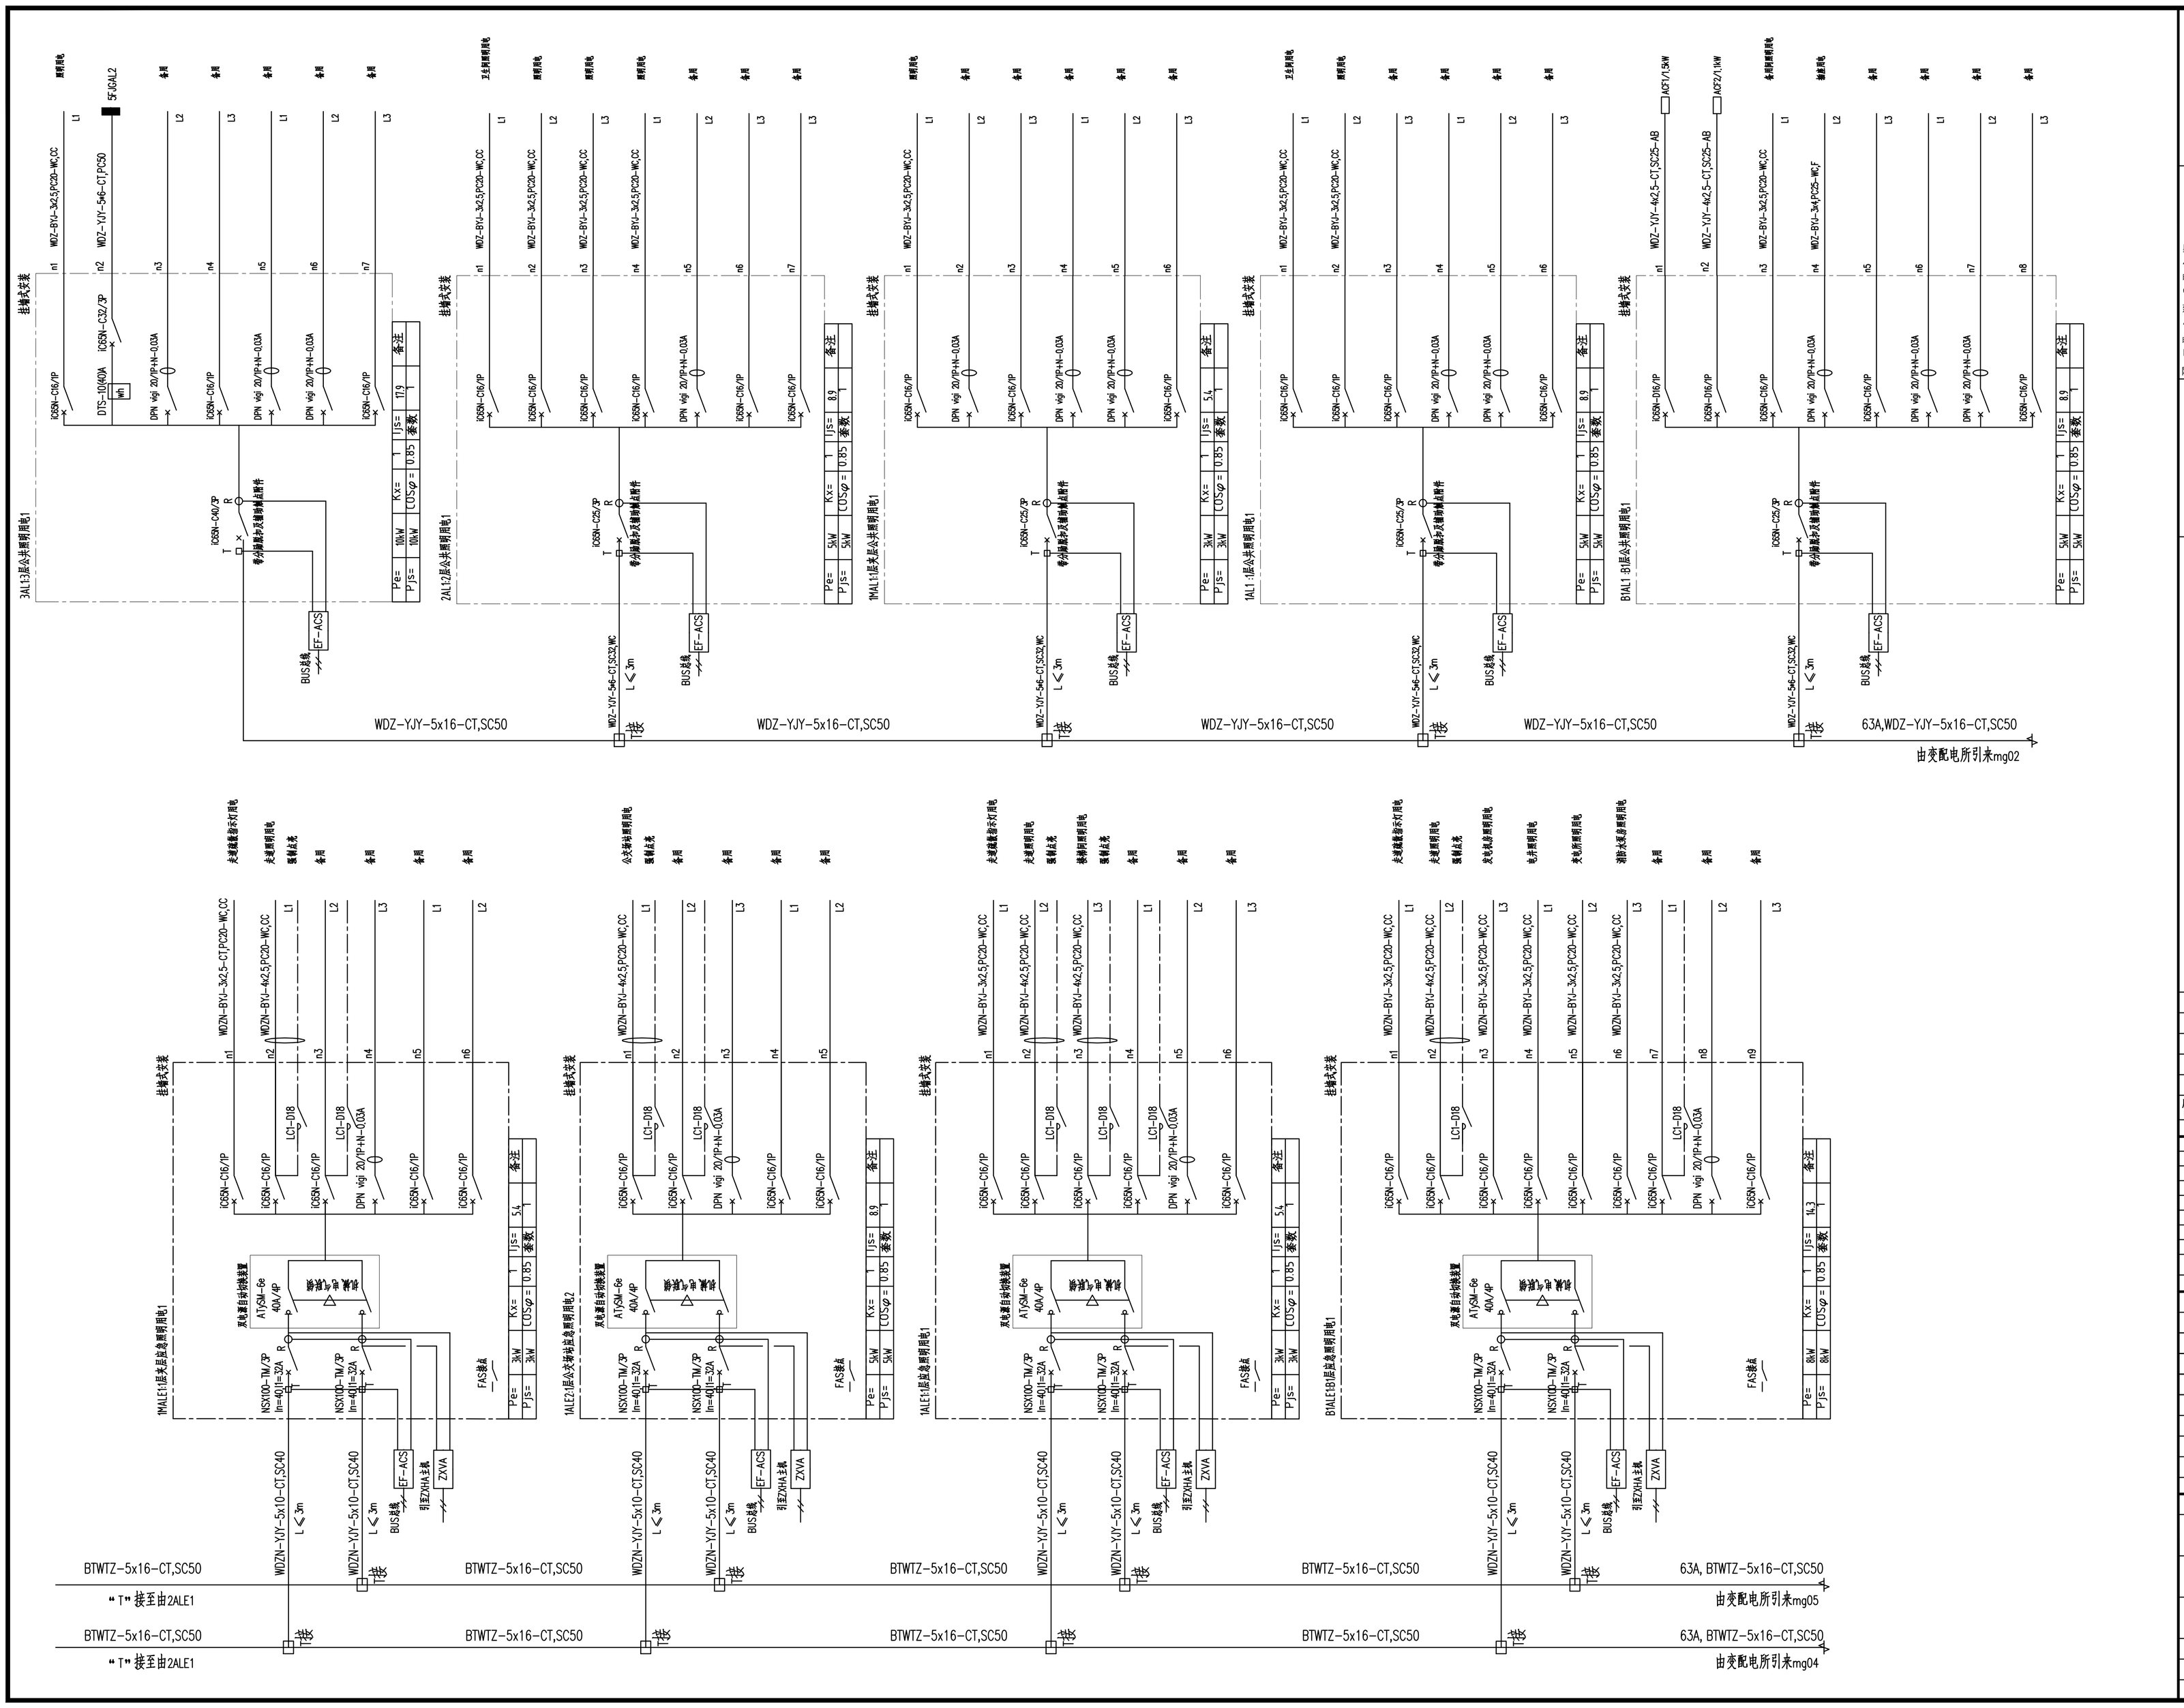

建设单位: 深圳市地铁集团有限公司
CLIENT:

奥意建筑工程设计有限公司
A+E Design Co.,Ltd.
甲级资质 A144002927
Class A Qualification. No. A144002927
建筑行业(建筑工程)甲级
Architectural Engineering Design,Class A
电子通信广电行业(电子工程)甲级
Electronic Engineering Design,Class A
网址（URL）: http://www.ae-design.cn

合作设计单位:
CODESIGN:

利安顾问(中国)有限公司
LEIGH & ORANGE LTD.
香港英皇道979号
太古坊华softel大厦6楼601室
601, DORSET HOUSE
TAI KOO PLACE, 979 KING'S ROAD,
HONG KONG.
TEL: (852) 2811 9000
FAX: (852) 2811 9400
www.leighorange.com

盖章区
STAMP AREA

REV.	ISSUE DATE	DESCRIPTION
3	2020.10	施工图
2	2017.06.20	施工图
1	2016.12.30	报审施工图

发行记录 ISSUE REMARK

DISCIPLINE	FULL NAME	SIGNATURE
工艺		
通信信息	左新明	
电气		
气体动力		
暖通空调	陈君	
给水排水	吴宗俊	
结构	黄卓	
建筑总图	廖惠芬	

会签 COORDINATION

DUTY	FULL NAME	SIGNATURE
项目总负责 PRIMARY CAPTAIN		
项目负责 PROJECT MANAGER	孙明	
审定 APPR'D	吴昌伟	
审核 EXAM'D	张国庆	
专业负责 MAIN ENGINEER	张国庆	
校对 CHK'D	卢江华	卢江华
设计 DESIG'D	余培贤	余培贤
制图 DRAW'D	余培贤	余培贤

设计签署 SIGNATURE

设计阶段 JOB STAGE	施工图	专业 DISCIPLINE	电气
项目名称 PROJECT	地铁前海时代广场T201-0071宗地项目一期(7-1号地块)		
子项名称 ITEM	公交首末站及公配		
图名 DWG. TITLE	配电箱接线图（五）		
工程号 PROJECT NO.	子项号 ITEM NO.	图号 DWG. NO.	版次 REV.
14002	02	DE-J05	3
比例 SCALE	1:100		