

建设单位 CONSTRUCTION UNIT

深圳市地铁集团
有限公司

项 目 PROJECT

深圳地铁横岗车辆段综合物
业开发项目购物中心室内设计
(商业室内装修) 补充协议

图 名 TITLE

1#楼塔楼屋面层栏杆图

修改 REVISION

次数	时间	修改内容
修1		
修2		
修3		

审 定 APPROVED

审 核 AUDITED BY

项目经理 PROJECT MANAGER

专业负责人 CHIEF DESIGNER

校 对 CHECKED BY

设 计 DESIGNER

制 图 DRAWER

项目编号 PROJECT NO.

JA201601001(01)

日 期 DATE

版 本 VERSION

A

图 号 DRAWING NO.


FF4.1.5

页 码 PAGE

023

图 别 DRAWING CATEGORY

装饰

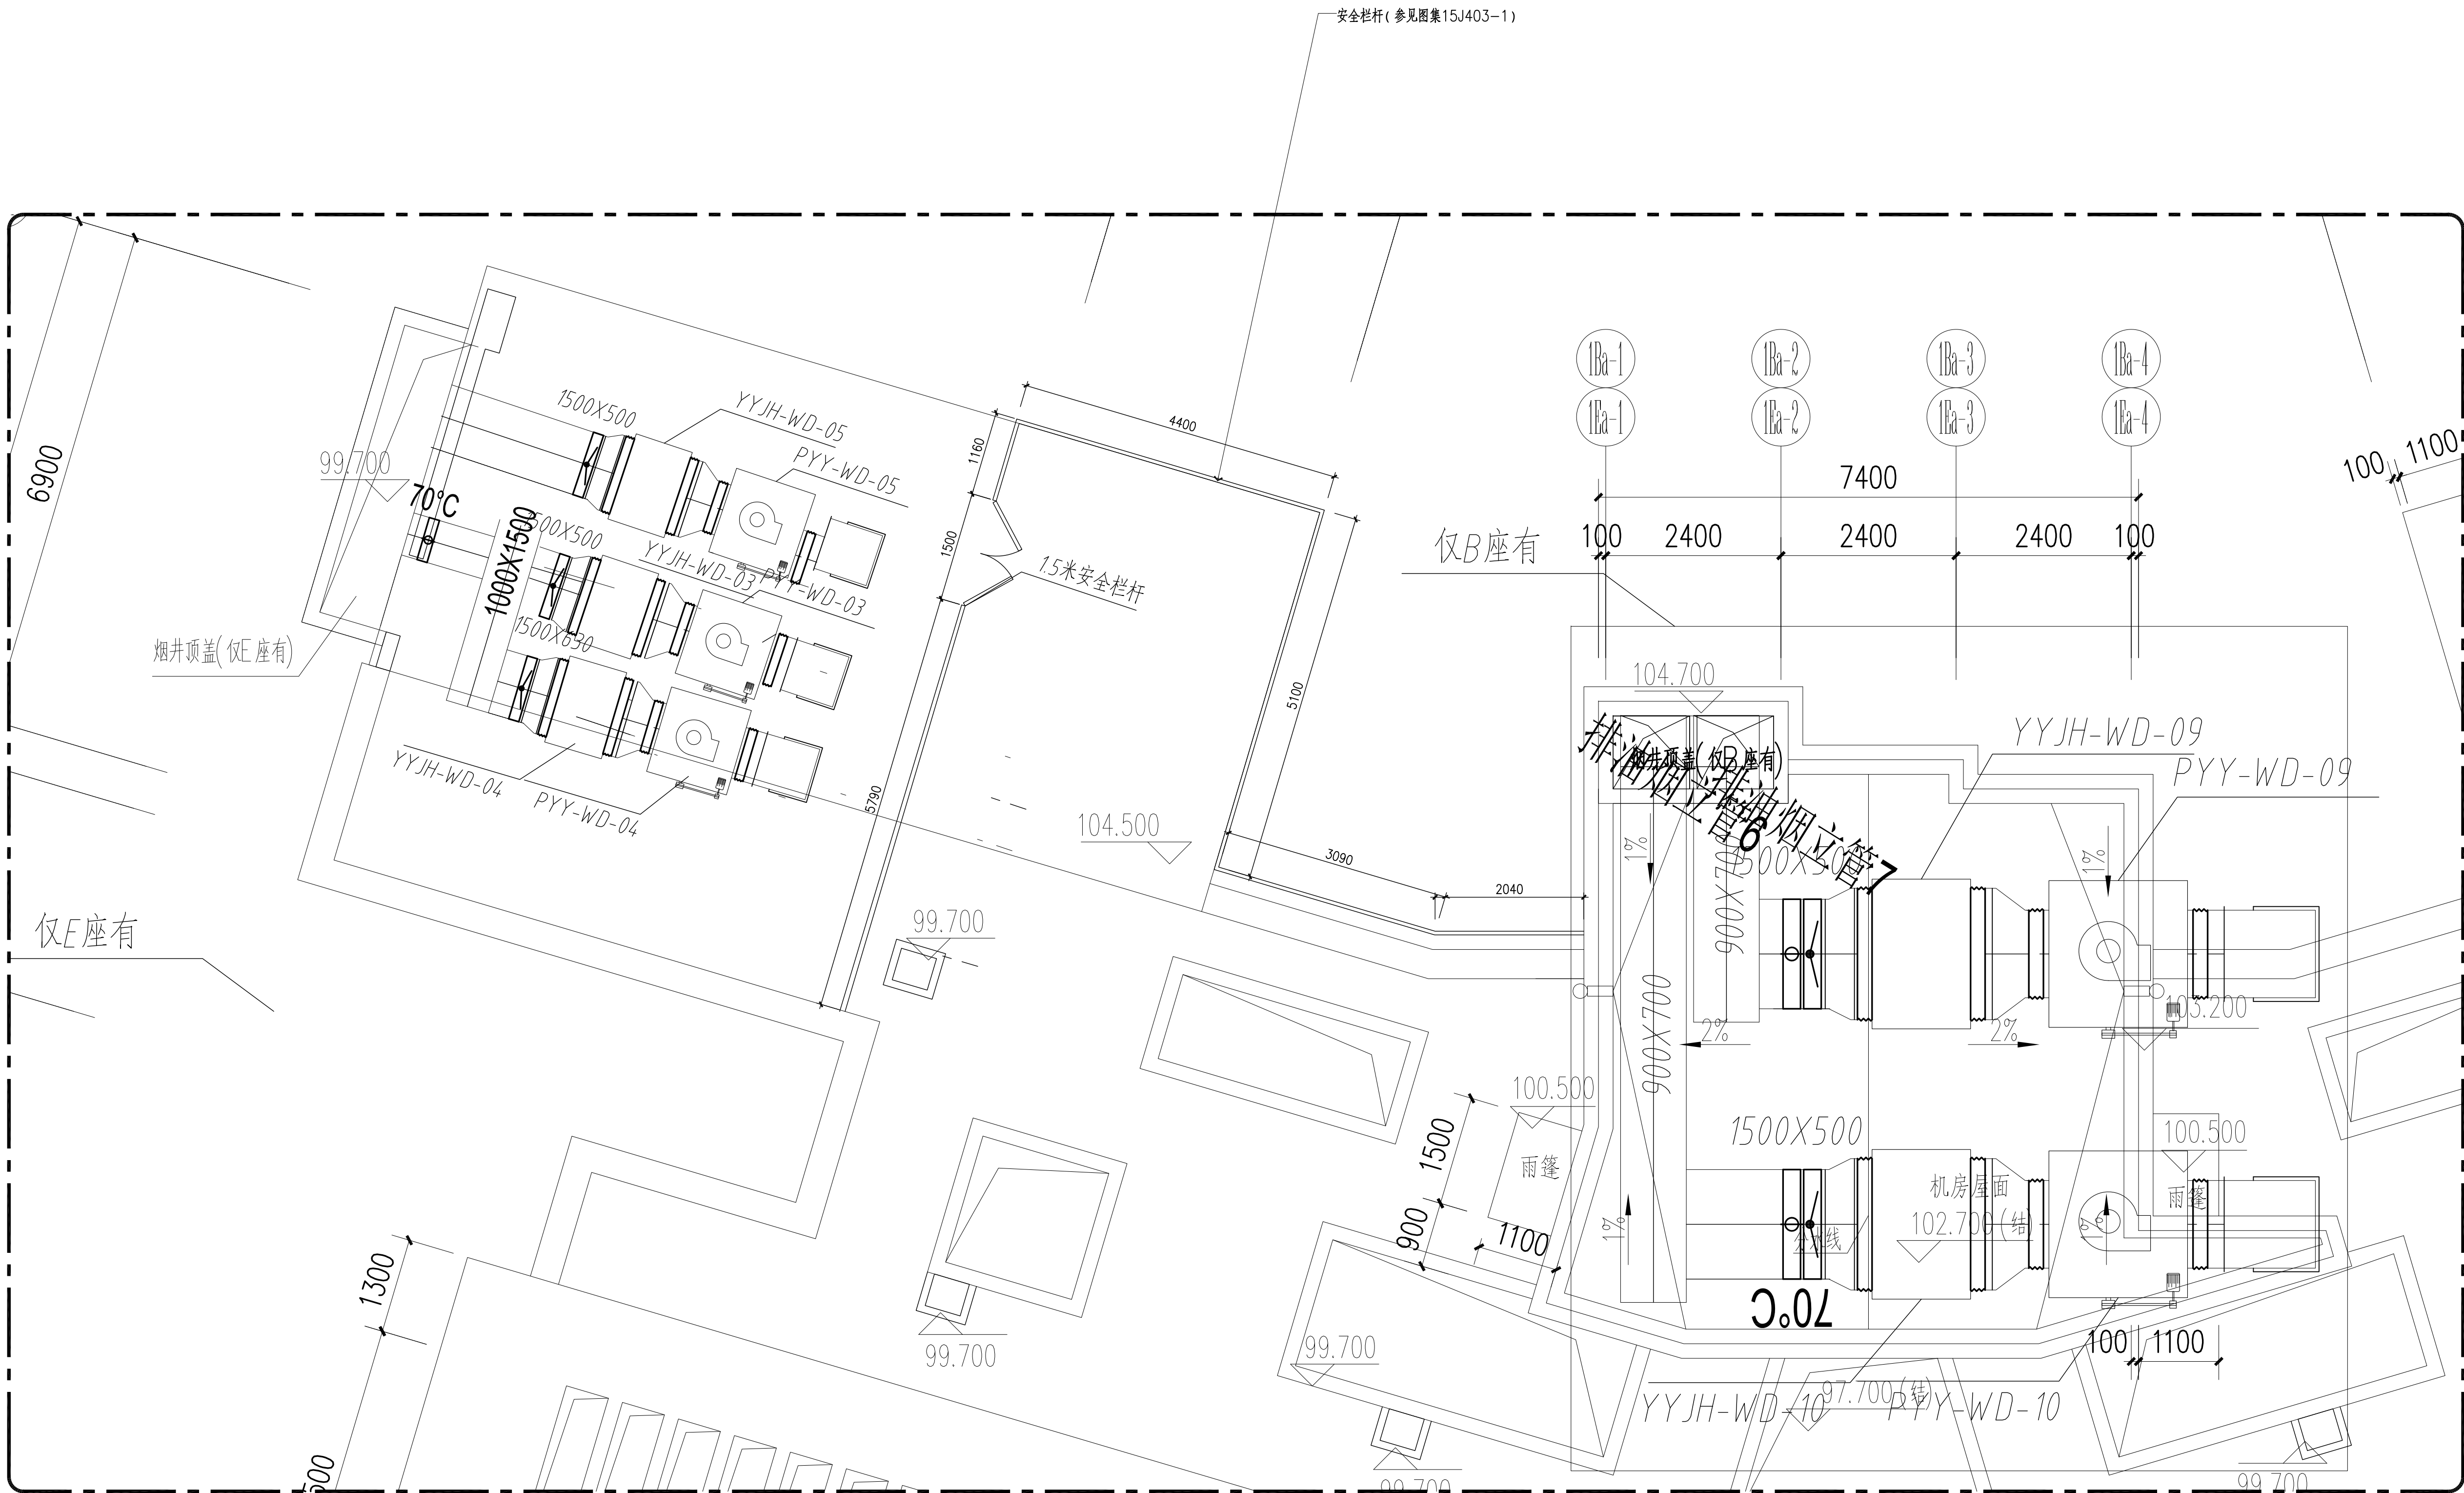

1#楼塔楼屋面层栏杆图
SC: 1:50