



专 业 SPECIALITY	签 名 SIGNATURE	日 期 DATE	专 业 SPECIALITY	签 名 SIGNATURE	日 期 DATE
建 筑			电 气		
结 构			暖 通		
给排水			工 艺		

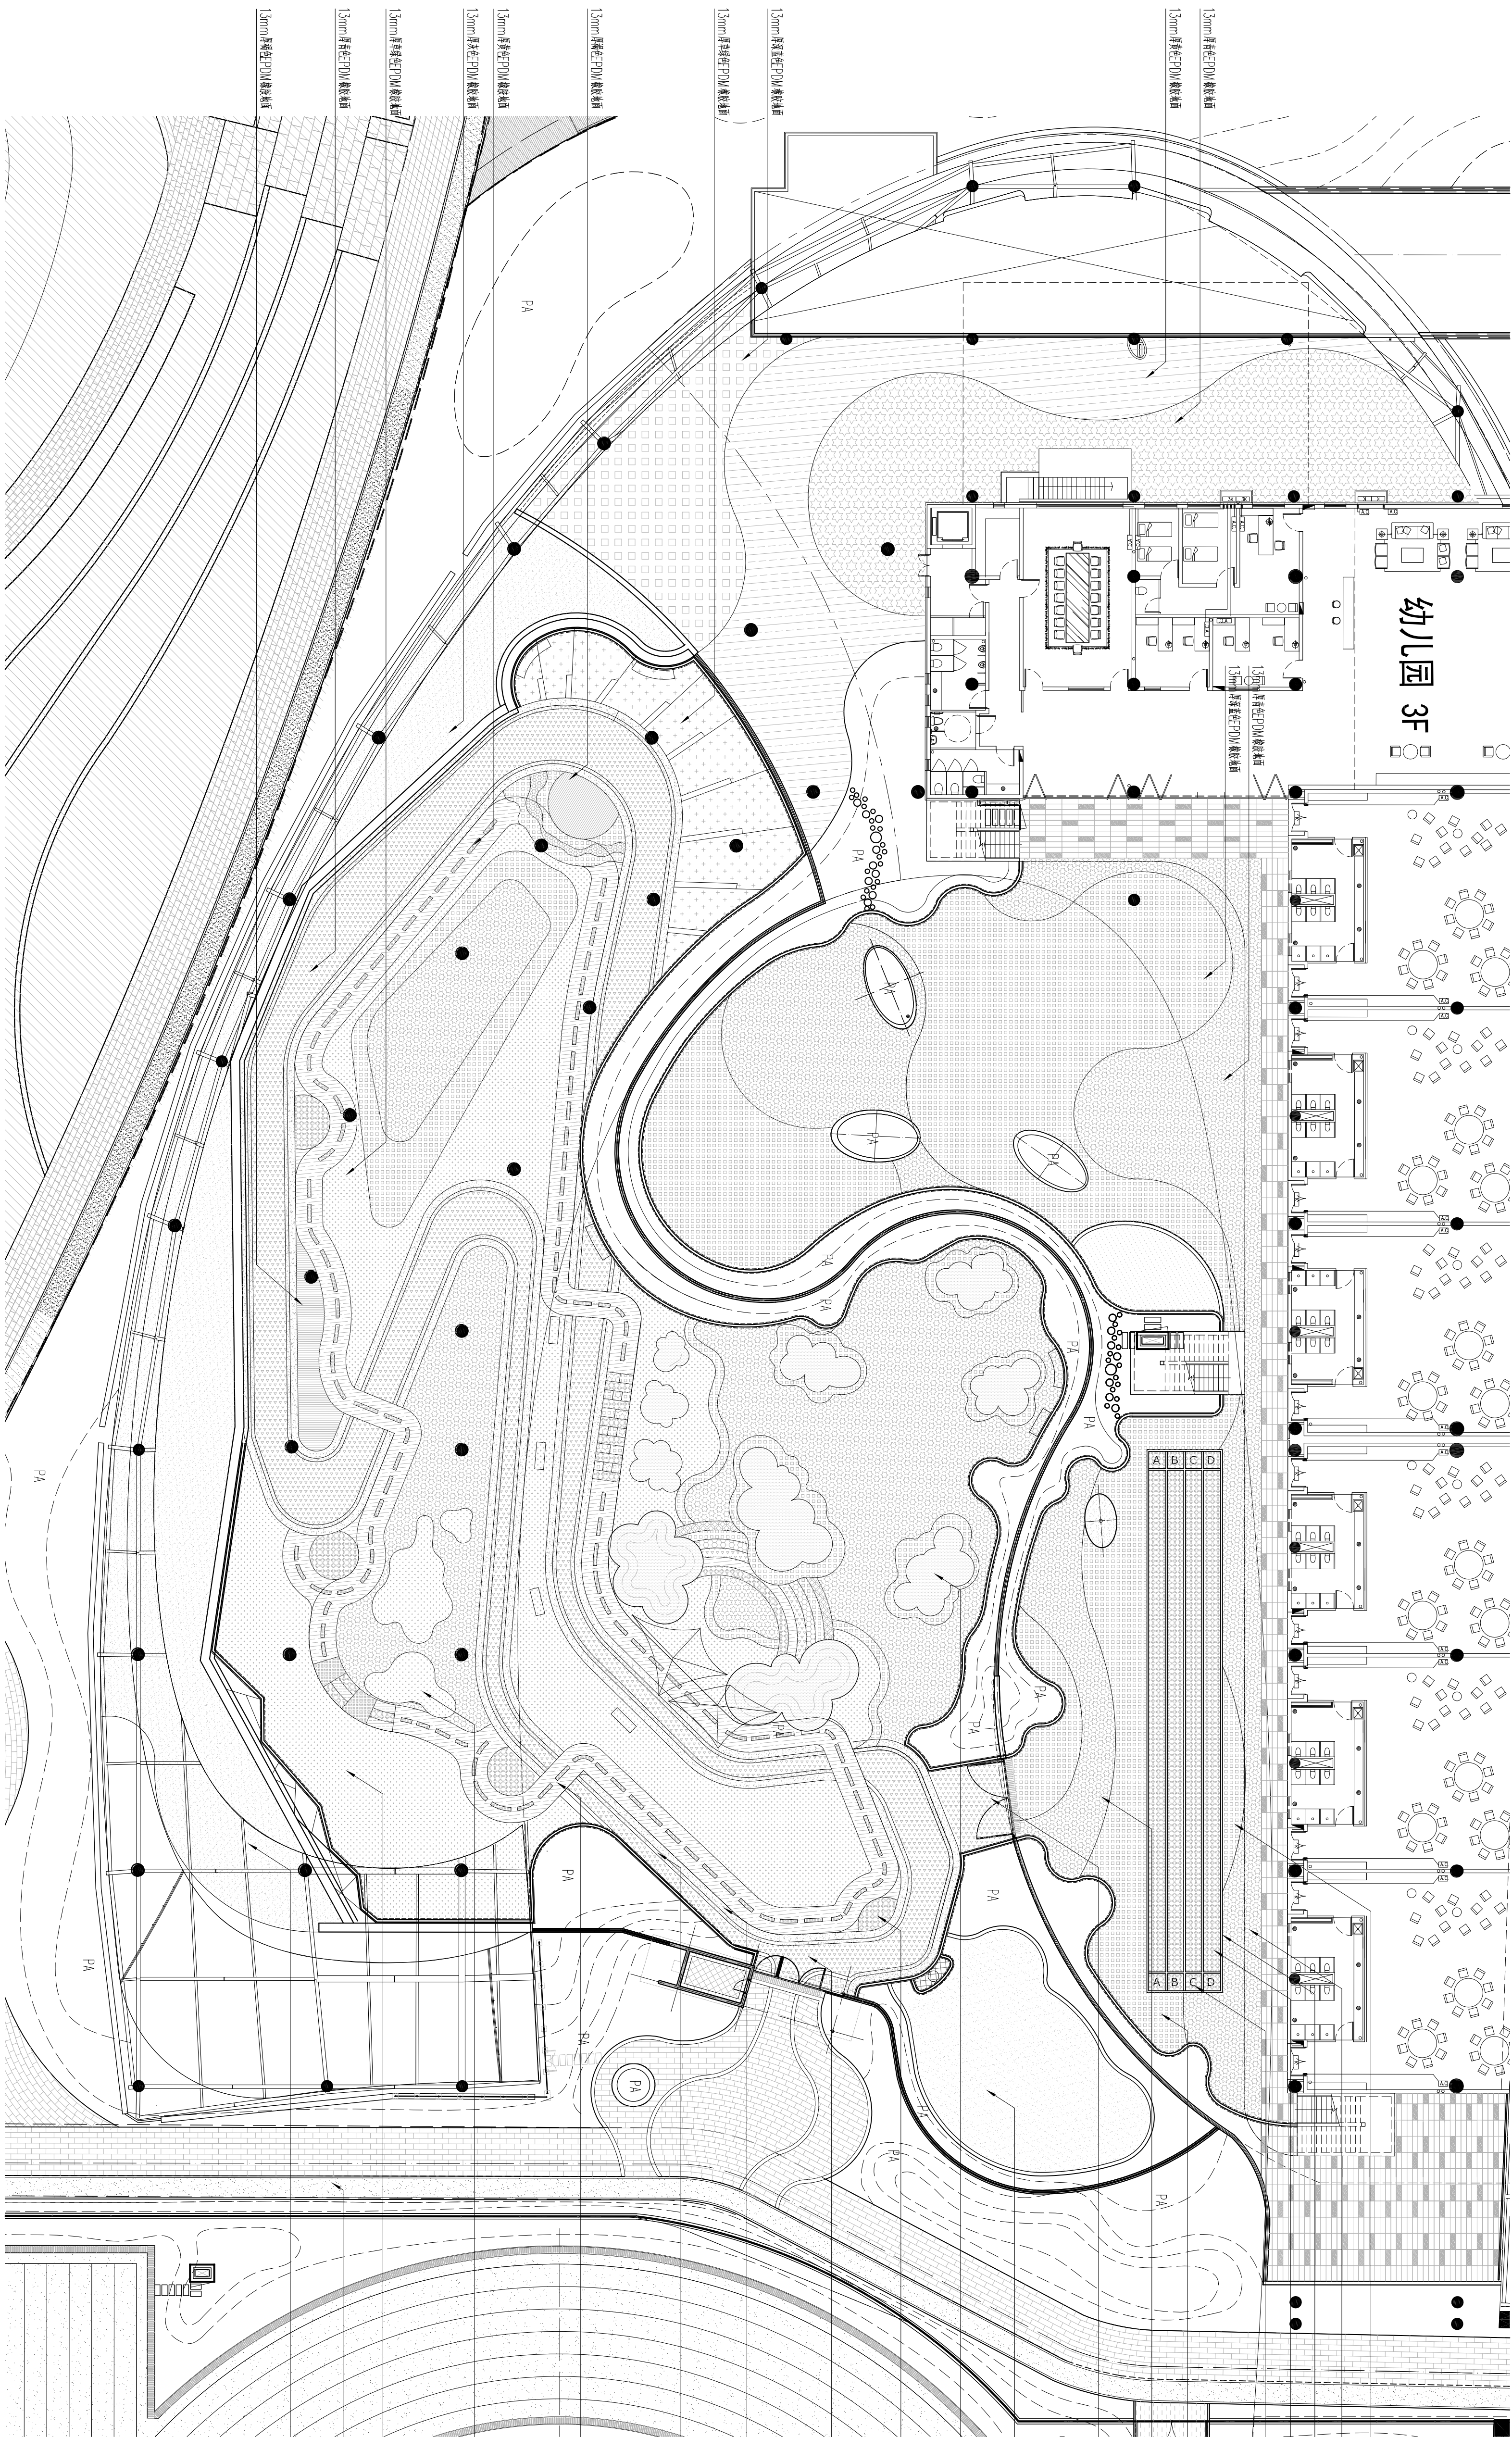

LEGEND		图例
CODE	编号	DESCRIPTION

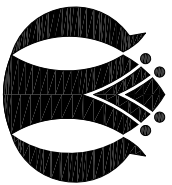

深圳文科园林股份有限公司
SHENZHEN WENKE LANDSCAPE CORP., LTD.
【风景园林工程设计专项甲级】
【证书编号: A144010733】

AST
ART-SPRING DESIGN GROUP
4F BUILDING B
WANRONG MANSION,
NO. 1029
NANHAI AVE,
NANSHAN DISTRICT,
SHENZHEN CHINA
T: 86 755 86102508
F: 86 755 86098466

备注:
NOTE
本图凡未盖公司出图专用章对外无效。
版权归本公司所有，未经本公司书面许可，不得翻制、
复制或传播。
THIS PRINT AND ITS COPYRIGHT ARE THE PROPERTY OF SHENZHEN WEIKE LAMSCAPER, LTD. IT IS INVALID IN ANY PURPOSE WITHOUT OUR WRITTEN PERMISSION.

[illegible]