


专 业 SPECIALITY	签 名 SIGNATURE	日 期 DATE	专 业 SPECIALITY	签 名 SIGNATURE	日 期 DATE
建 筑			电 气		
结 构			暖 通		
给排水			工 艺		

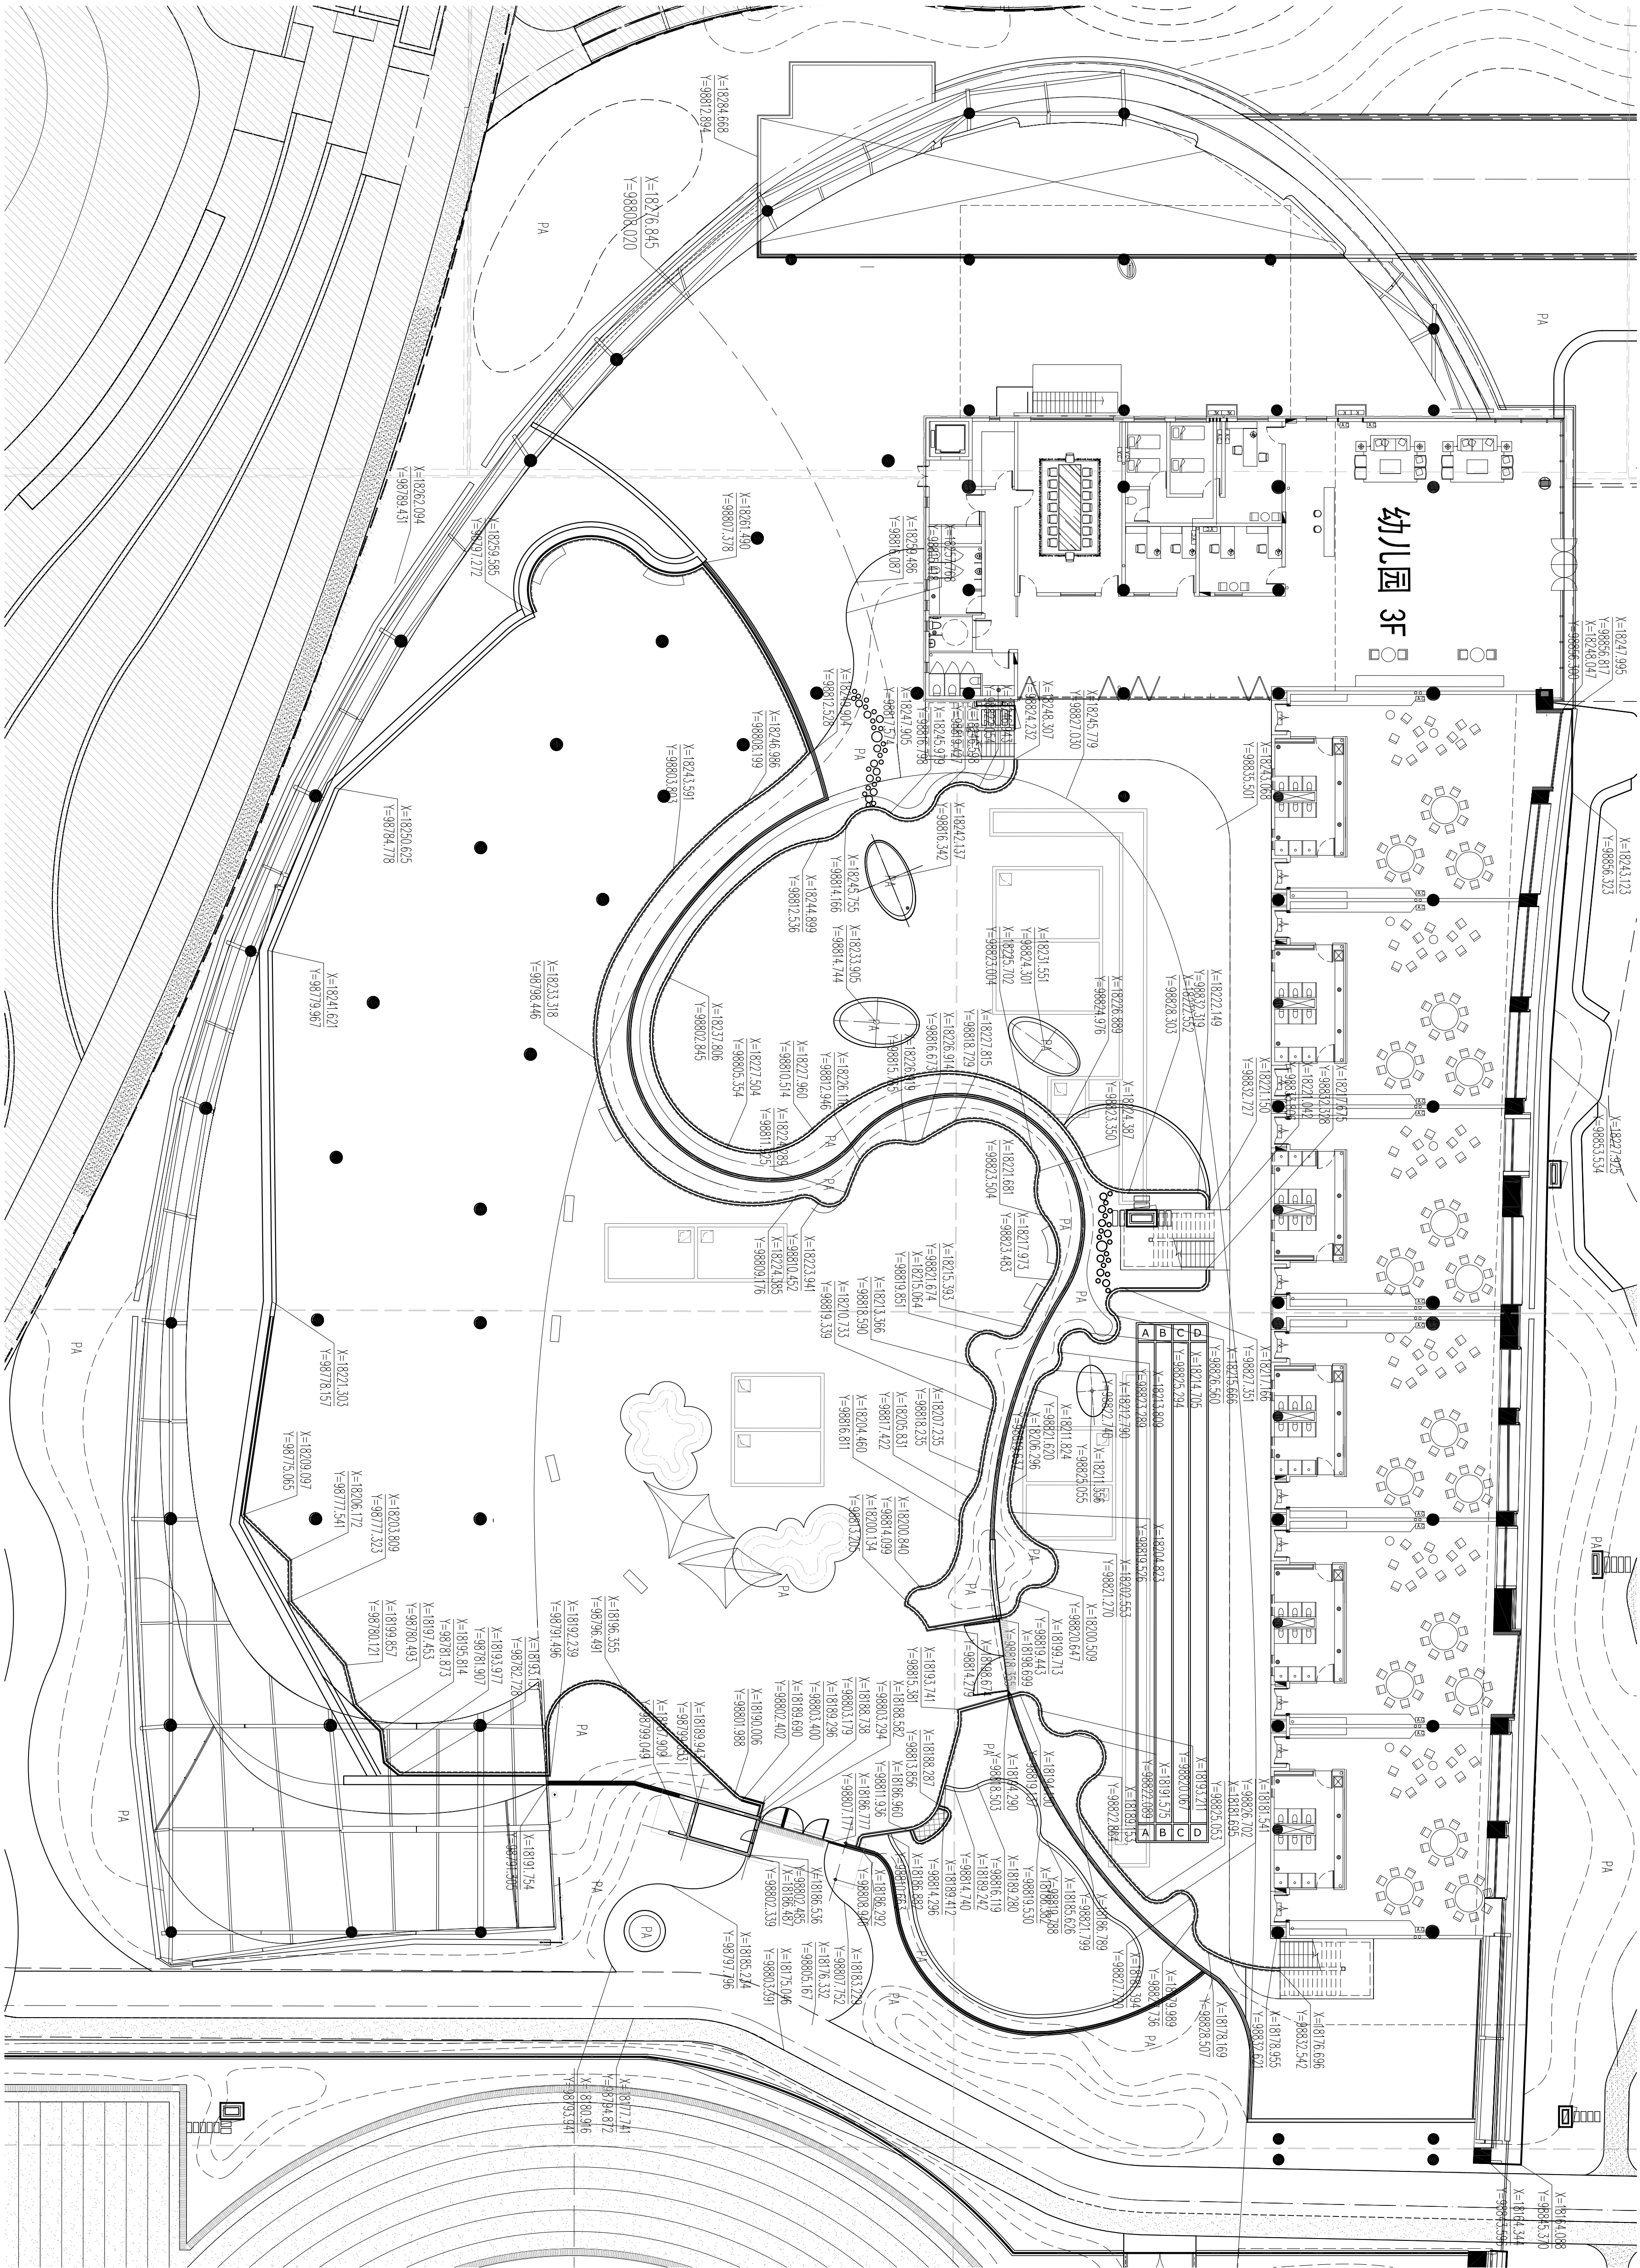

CODE	编号	DESCRIPTION	图纸说明
------	----	-------------	------

深圳文科园林股份有限公司
SHENZHEN WENKE LANDSCAPE CORP., LTD.
【风景园林工程设计专项甲级】
【证书编号: A144010733】

ART-SPRING DESIGN GROUP
4F, BUILDING B
VANRONG MANSION,
NO. 1029
NANHAI AVE.
NANSHAN DISTRICT,
SHENZHEN, CHINA
T : 86 755 88102503
F : 86 755 86098466

备注:
NOTE
本图凡未盖公司出图专用章对外无效，
版权所有，未经本公司书面许可，不得翻制，
违者必究！
THIS PRINT AND ITS COPYRIGHT ARE THE
PROPERTY OF SHENZHEN WEIKE LAMPS&S
CORP., LTD. IT IS INVALID IN ANY
PURPOSE WITHOUT OUR WRITTEN PERMISSION.

图幅 Drawing Size	版次 No. of Change	比例 SCALE	日期 DATE
A1	A	图示	2019.05

图幅 Drawing Size	版次 No. of Change	比例 SCALE	日期 DATE
A1	A	图示	2019.05