



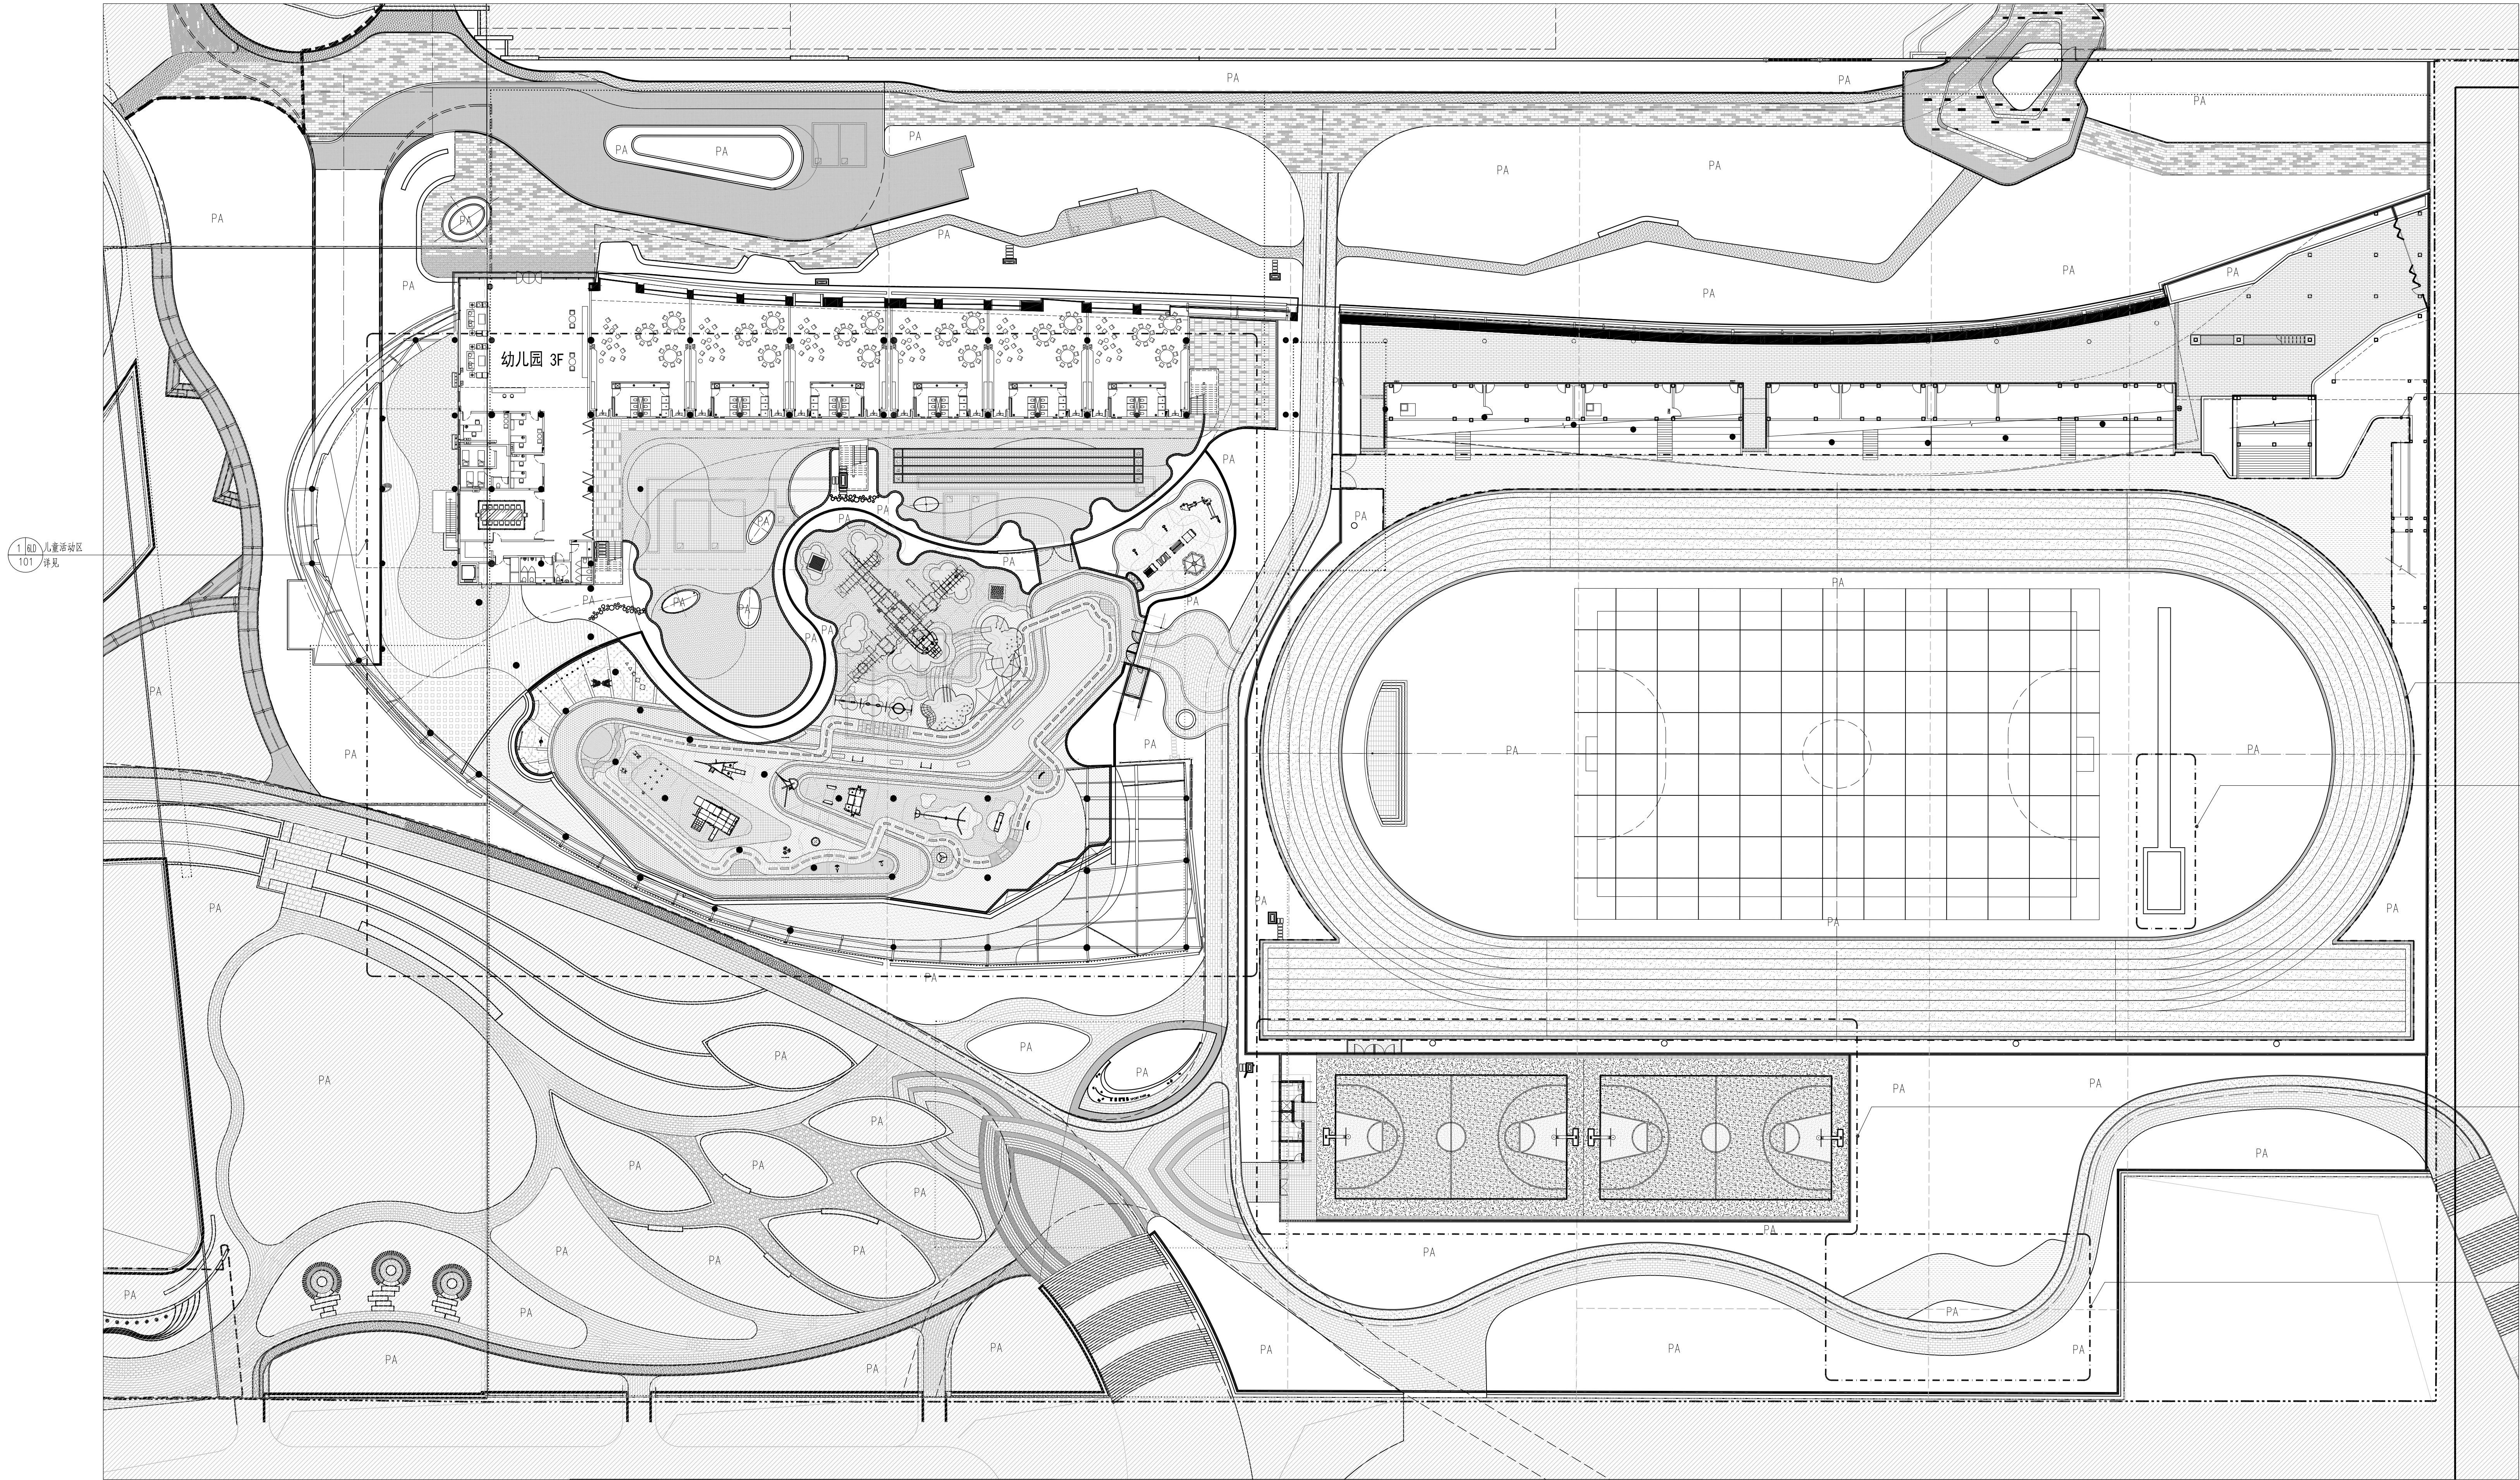

1 总平面索引图
SCALE 1:350

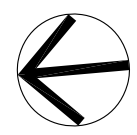

LEGEND 图例		
CODE 编号	DESCRIPTION 图例说明	
—	REDLINE 用地红线	
▨	PLANTING AREA 种植区	
E.V.A.	EMERGENCY VEHICULAR ACCESS 应急车道	
- - -	TRENCH DRAIN 线性排水沟	
.....	灌溉线	

看台区EPM地面放大 1/80
详见 401

运动场 1/80
详见 501

砂坑 1/80
详见 301

球类运动区放大 1/80
详见 201

健身区EPM地面放大 2/80
详见 401


深圳文科园林股份有限公司
SHENZHEN WENKE LANDSCAPE CORP., LTD.
【风景园林工程设计专项甲级】
【证书编号: A144010733】
ASL
ART-SPRING DESIGN GROUP
4F BUILDING B
VANRONG MANSION,
NO.1059
NANSHAN AVE.
NANSHAN DISTRICT,
SHENZHEN, CHINA
T: 86 755 88102508
F: 86 755 88096488
① ①

备注:
NOTE:
本图凡未盖公司出图专用章对外无效。
版权所有, 未经本公司书面许可, 不得翻制。
违者必究!
THIS PRINT AND ITS COPYRIGHT ARE THE
PROPERTY OF SHENZHEN WENKE LANDSCAPE
CORP., LTD. IT IS INVALID IN ANY PURPOSE
WITHOUT OUR WRITTEN PERMISSION.

建设单位 CLIENT

深圳市地铁集团有限公司

代开发单位 CLIENT

中信前海(深圳)
投资有限公司

工程名称 PROJECT

地铁前海时代广场
施工图设计(6号地块)

图名 DRAWING TITLE

总平面索引图

主持人 CHECK	程智鹏	
审定 CHECKED BY	夏靖	
审核 APPROVED BY	陈国基	
项目负责人 PROJECT CHIEF	黄熙原 黄志宇	
主创设计师 SCHEME TEAM	Daniel	
专业负责人 SPECIALITY CHIEF	邓巧琳	
校对 REVIEWED BY	蔡胜陆	
设计 DESIGN BY	邓巧琳	
工程编号 PROJECT No.	WK-S-Z-201605-1031	
图纸编号 SHEET No.	6LP-1.1	
版次 No. of Change	A	比例 图示 SCALE
图幅 Drawing Size	A1+1/4	日期 DATE
		2019.05